



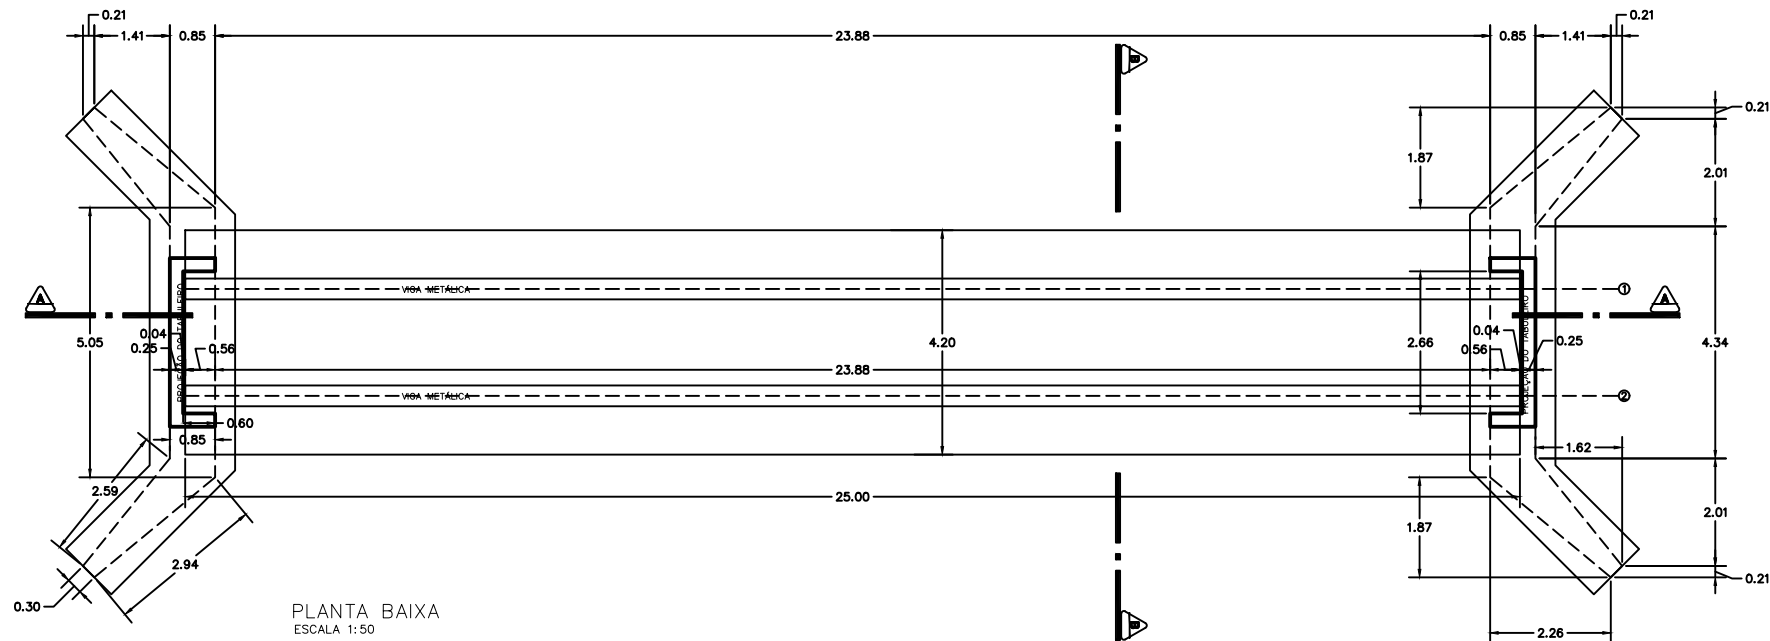


PLANTA BAIXA
ESCALA 1:50

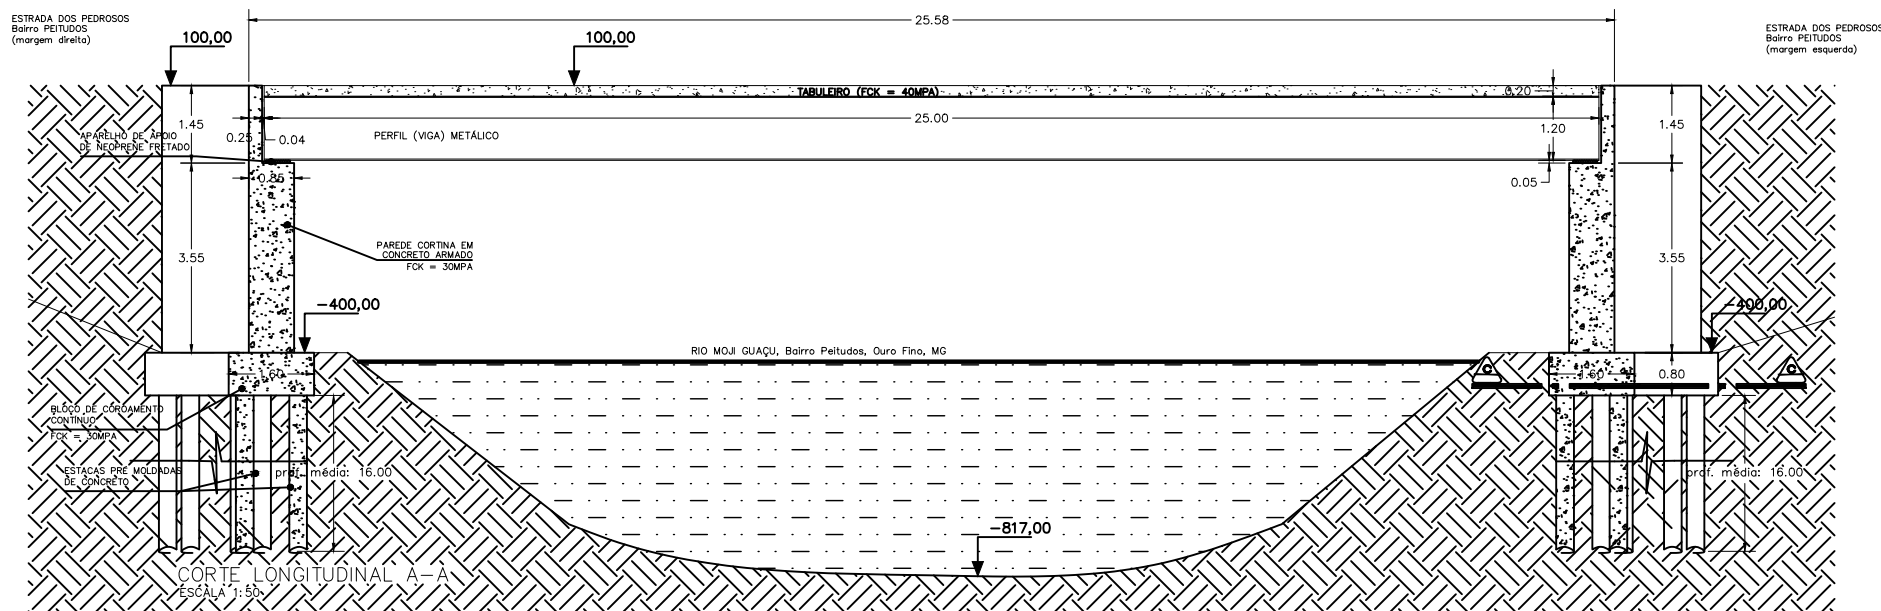


CORTE LONGITUDINAL A-A
ESCALA 1:50


- NOTAS:
- 1- Apo CA-50 A e CA-50 B
 - 2- Concreto: Fundação Fck = 30 MPa / Parede Cortinas Fck = 30 MPa e Tabuleiro Fck = 40 MPa
 - 3- Para a aplicação do apo em contato com o solo, deverá ser executado lastro em concreto magro espessura mínima de 5 cm.
 - 4- Todo o apo deverá ser afastado das formas por meio de pastilhas de concreto amarradas nas armaduras.
 - 5- Os perfis metálicos receberão proteção anti-corrosão antes da sua utilização.
 - 6- Medidas em metros, exceto onde indicado.
 - 7- Conferir medidas no local.
 - 8- Profundidade média das estacas é de 16,00m.
 - 9- Estacas pré-moldadas, dimensionadas pelo método de interação estaca solo.
 - 10- A nega não deverá ser maior que 12,9mm para os últimos golpes.
 - 11- Estacas armadas ou protendidas com seção mínima de 708,00cm², carga máxima admissível estrutural a compressão 90 ton. e a capacidade de carga do conjunto estaca solo, segundo NBR 6122.
 - 12- O martelo para cravação das estacas deverá ter um peso mínimo de 300kg.
 - 13- Recobrimento mínimo da armadura de 2,00cm, sendo o superior da parede com 4,00cm
 - 14- Para a laje, utilizar armadura dupla CA50A ou tela soldada CA60B.
 - 15- Espessura da laje de tabuleiro será de 20,0cm, conforme detalhe.
 - 16- Para efeito de cobrimento indicado para as armaduras, a variação máxima de espessura de concreto deverá ser de 5,0mm. Portanto, deverá ser feito controle rigoroso da uniformidade da superfície do concreto, bem como do recobrimento indicado.
 - 17- O local onde será acomodada as vigas metálicas deverá ser regularizado e desempenado.

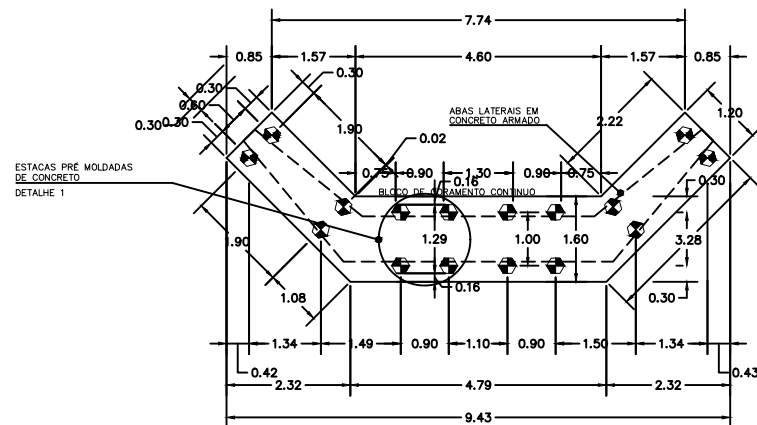


CORTE C-C (LOCAÇÃO DOS ESTACAS)
ESCALA 1:50

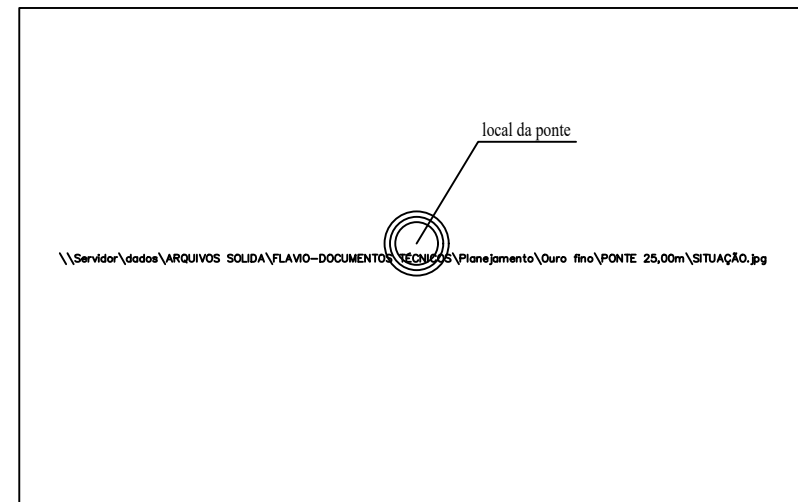

PLANTA DE SITUAÇÃO
S/esc.

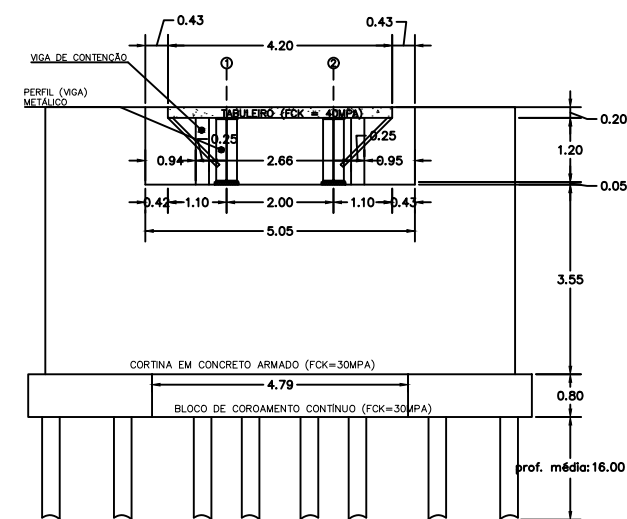

CORTE TRANSVERSAL B-B
ESCALA 1:50

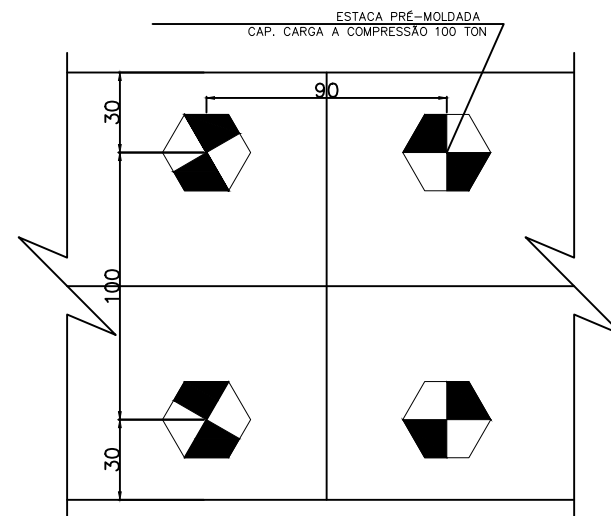

DETALHE 1
ESCALA 1:10

PROJETO PARA PONTE DE 25,00M

Folha:

01/03

CONTEÚDO: PLANTA BAIXA, SITUAÇÃO CORTES, DETALHE E NOTAS

LOCALIZAÇÃO: ESTRADA DOS PEDROSOS

BAIRRO: PEITUDOS CIDADE: OURO FINO - MG

COORDENADAS GEOGRÁFICAS: 22°18'16.59" S 46°28'25.75" O

PROPRIETÁRIO: PREFEITURA MUNICIPAL DE OURO FINO

CNPJ: 18.671.271/0001-34 ESCALA: indicada

SITUAÇÃO E ESCALA:

ÁREAS:

VIA LIVRE = 25,00m

LARGURA = 4,20m

TOTAL = 105,00m²

ASSINATURAS

DECLARO QUE A APROVAÇÃO DO PROJETO NÃO IMPLICA POR PARTE DA PREFEITURA DO DIREITO DE PROPRIEDADE DO TERRENO

VANESSA FARIA GRISOLIA

ENEP CIVIL

CREA/RG: 11917110

CARIMBOS: