

PLANTA BAIXA

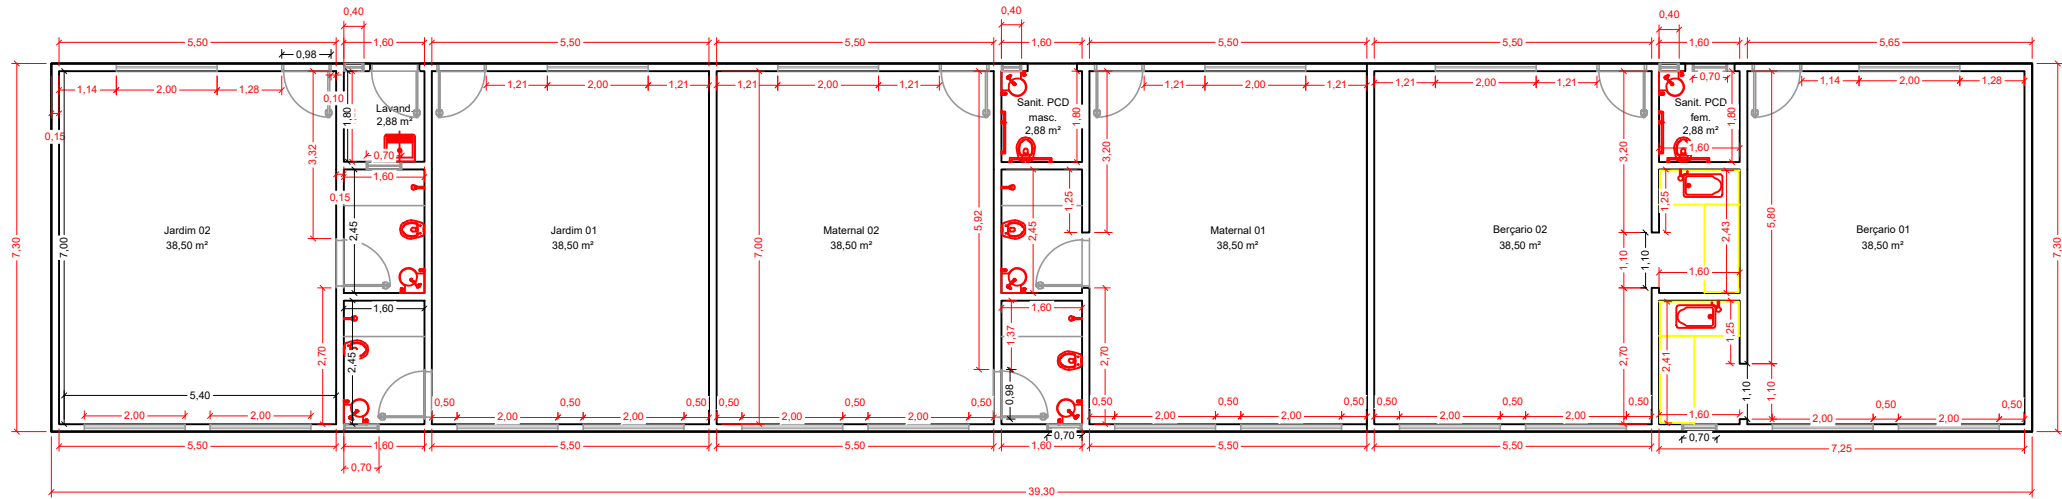




Tabela de Esquadrias - Janelas				
Mod.	Largura	Altura	Peitoril	Qnt.
J01	2.00	1.00	1.15	18
J02	0.40	0.40	1.75	3
J03	0.70	0.70	1.40	5

Tabela de Portas			
Mod.	Largura	Altura	Qnt.
P01	0.80	2.10	13

OBS:
01 - MEDIDAS DADAS EM METROS (m).
02 - AS COTAS PREVALECEM SOBRE A ESCALA DO DESENHO.
03 - EM CASO DE DÚVIDAS, CONSULTE O AUTOR DO PROJETO.

ESCALA 1/150

ÁREAS MOLHADAS

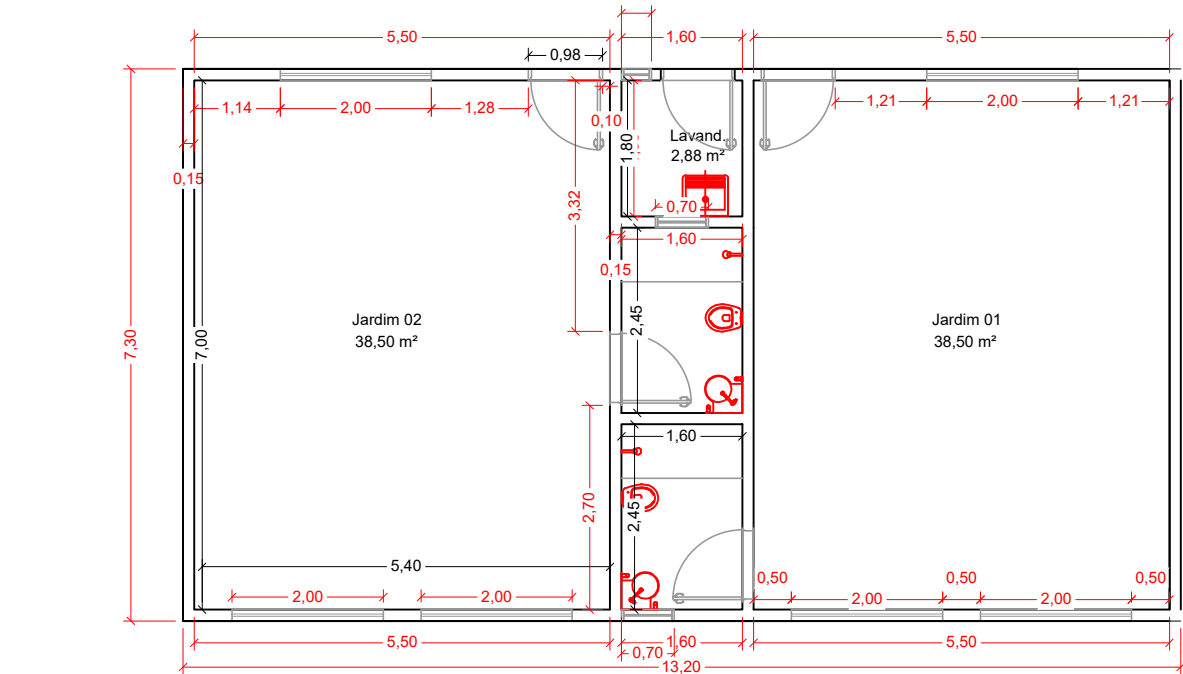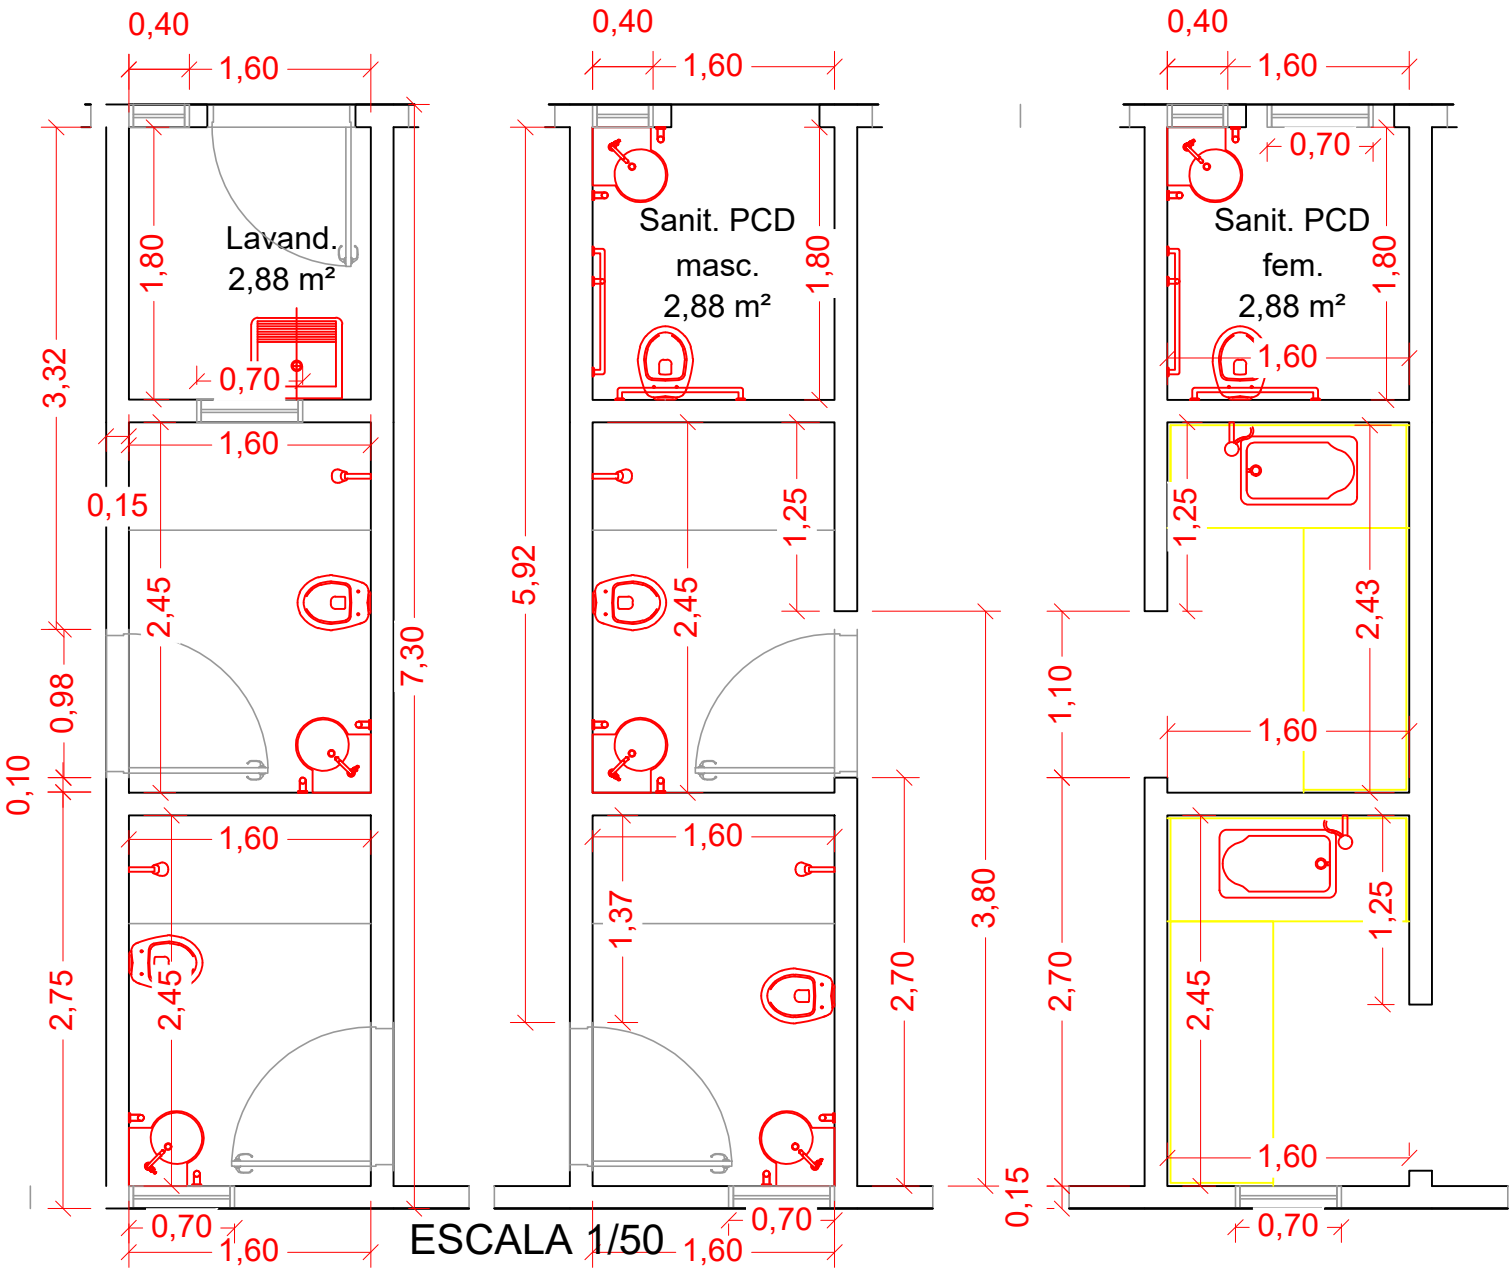

ESCALA 1/100

AMPLIAÇÃO ESCOLA MARIINHA FAVILLA

PLANTA BAIXA

FOLHA A3

01/01

ENDEREÇO:
PRAÇA JOSÉ MIRANDA DE RIBEIRO, N20
BAIRRO ALTO
ESCOLA MARIINHA FAVILLA
OURO FINO - MG
CEP: 37570-000
BRASIL

PROPRIETÁRIO E RT

PREFEITURA MUNICIPAL DE OURO FINO - MG
PREFEITO ANTÔNIO BENEDITO SALGUEIRO MIGUEL
CNPJ: 18.671.271/0001-34

RESPONSÁVEL TÉCNICO
ENGENHEIRO CIVIL: GABRIEL FARIA
CREA-MG 257429/D

DATA: 06 - 10 - 2025

ART:MG20254356273

ESCALA : INDICADA

UNIDADE : INDICADA