

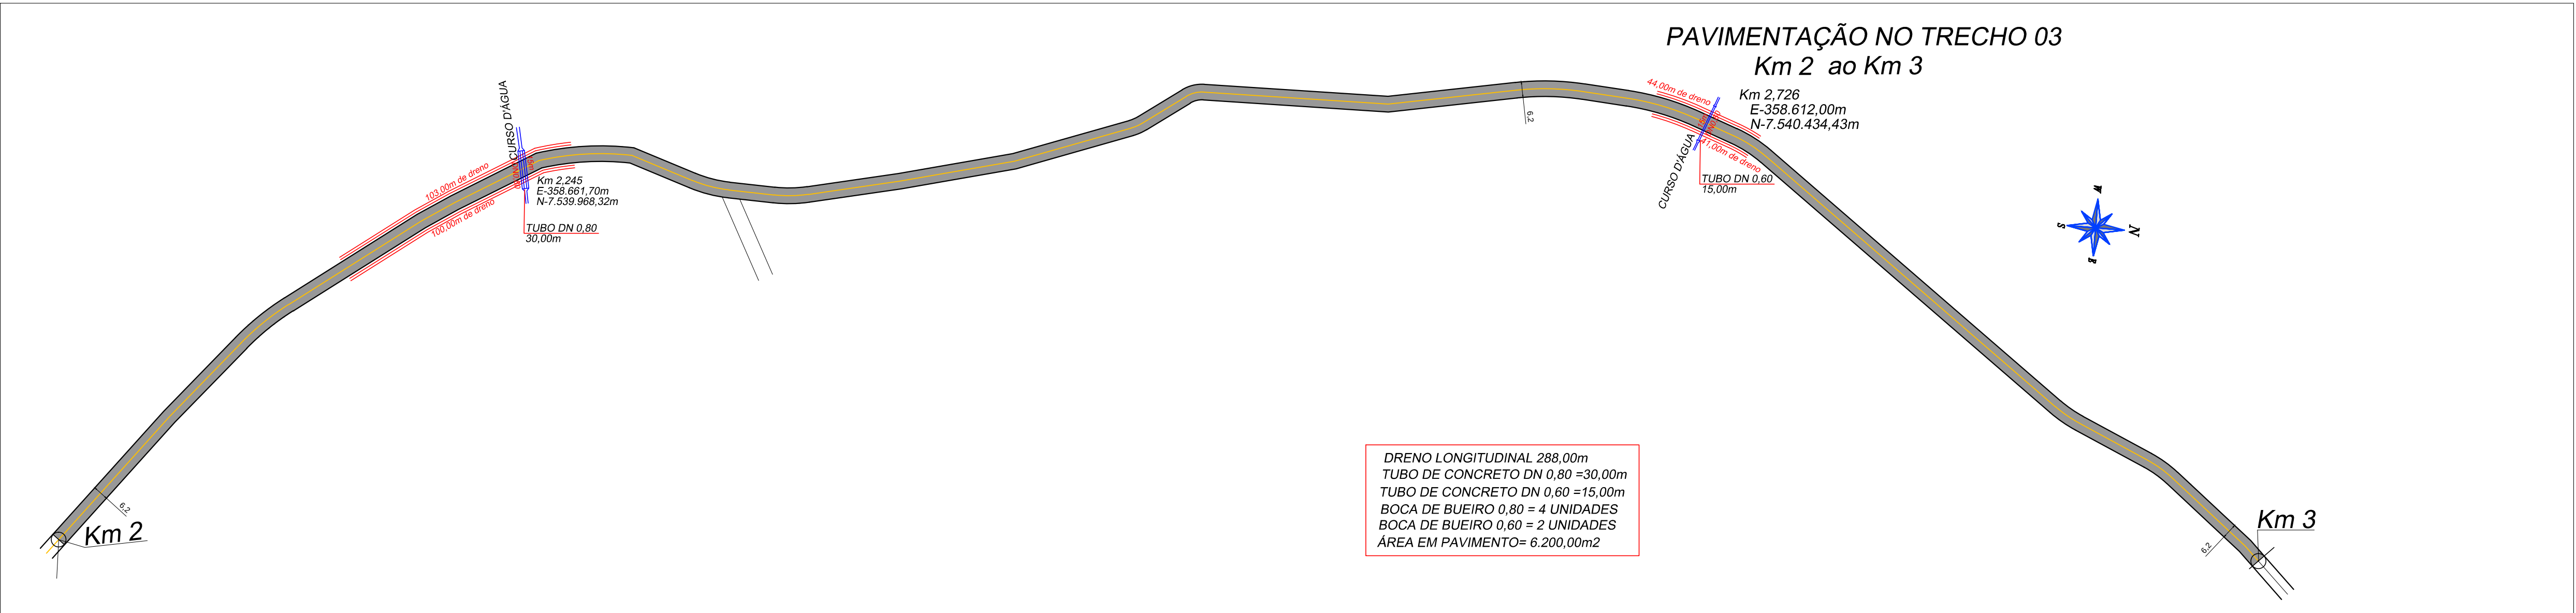
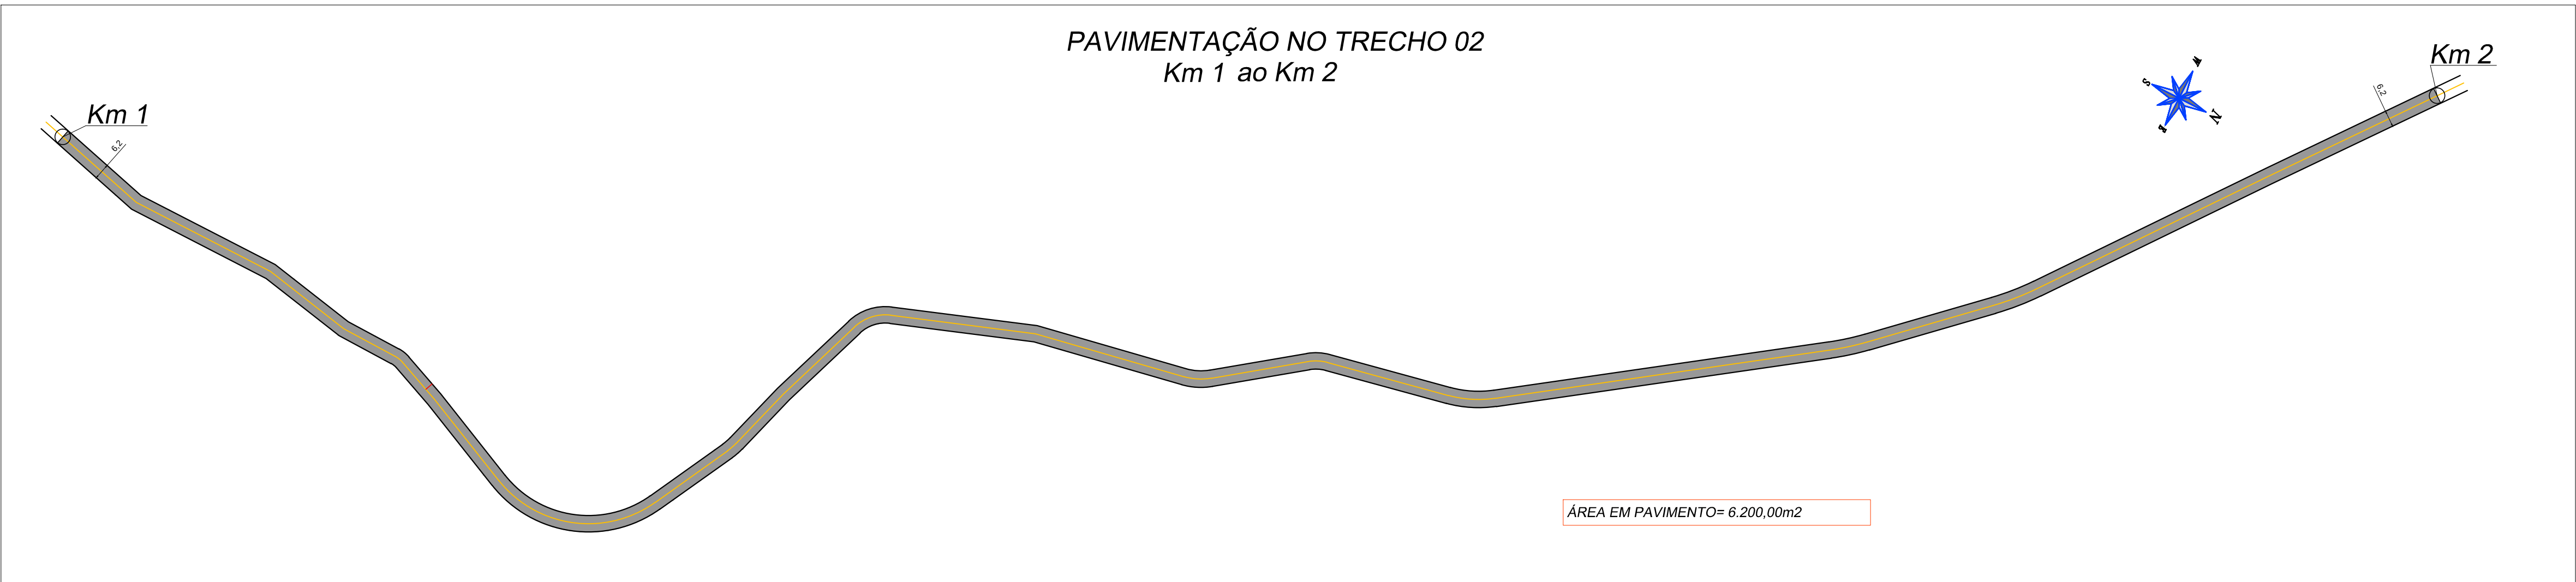


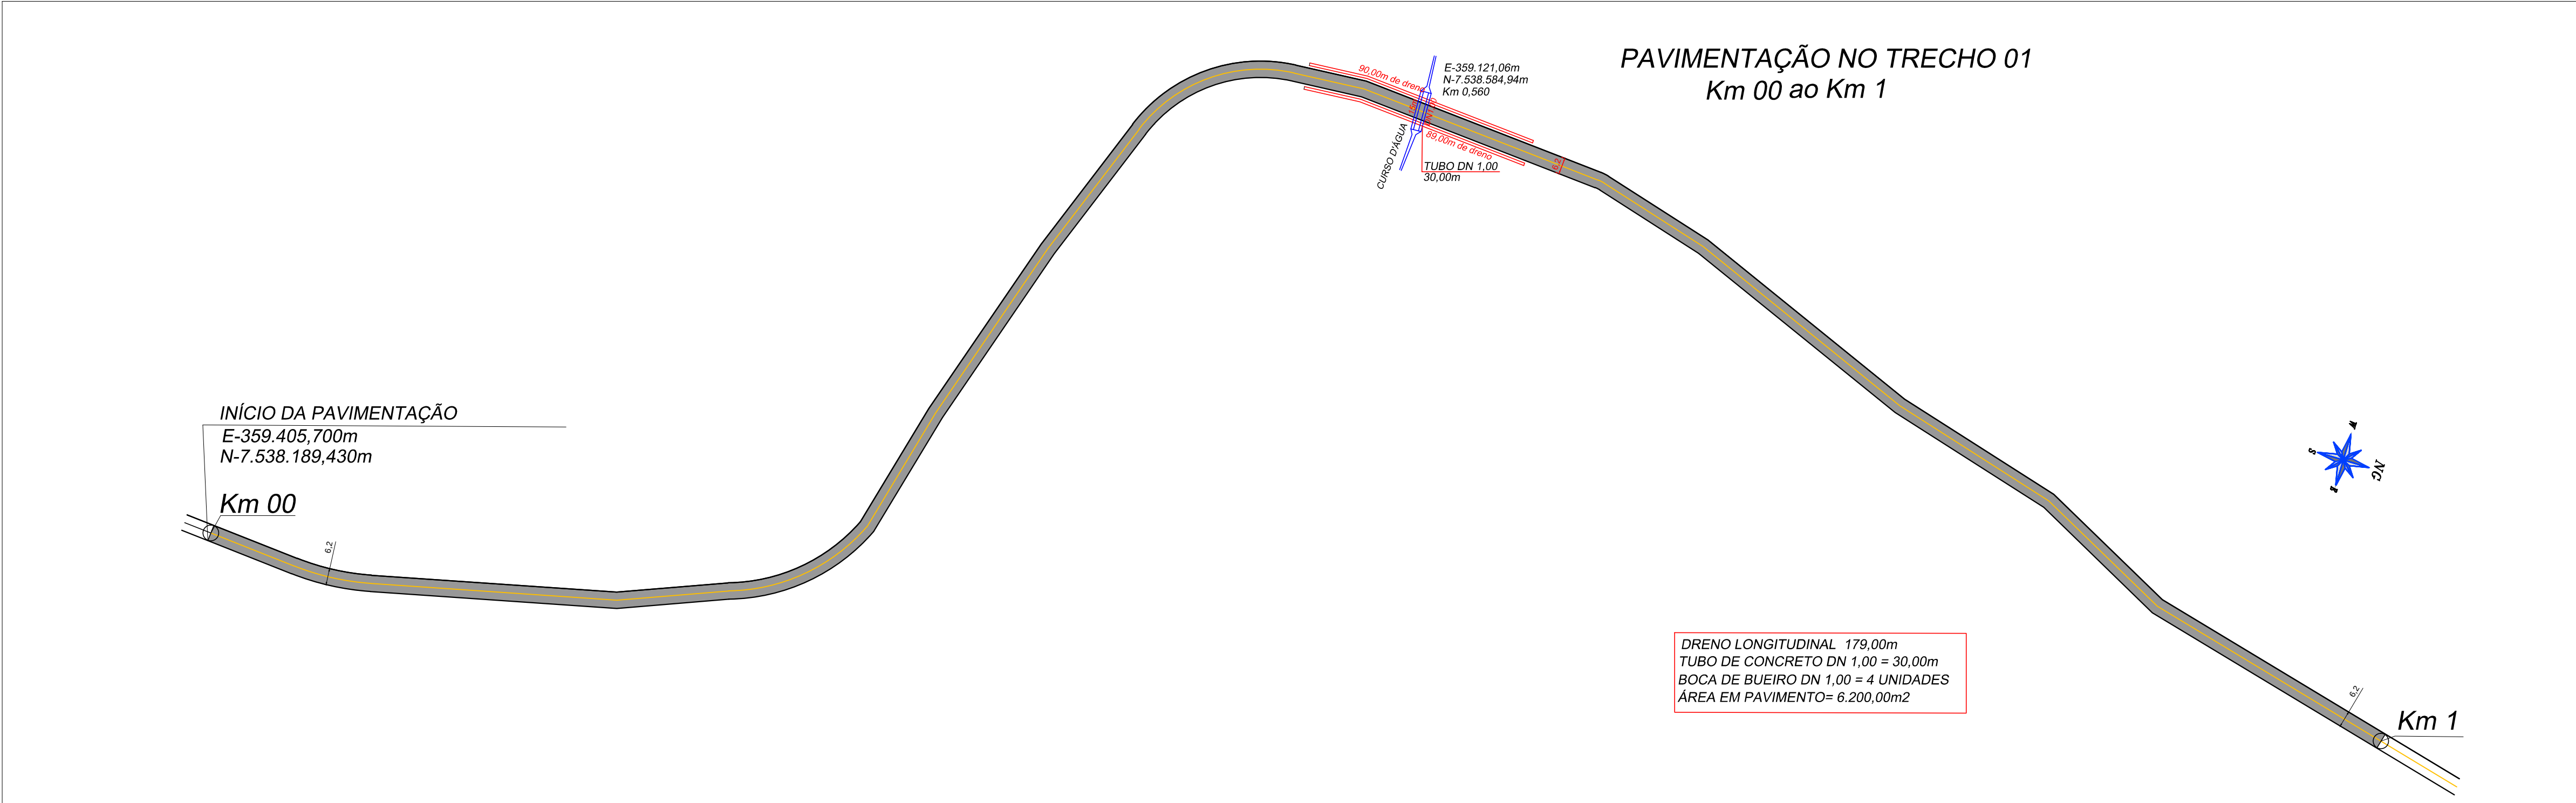

SITUAÇÃO

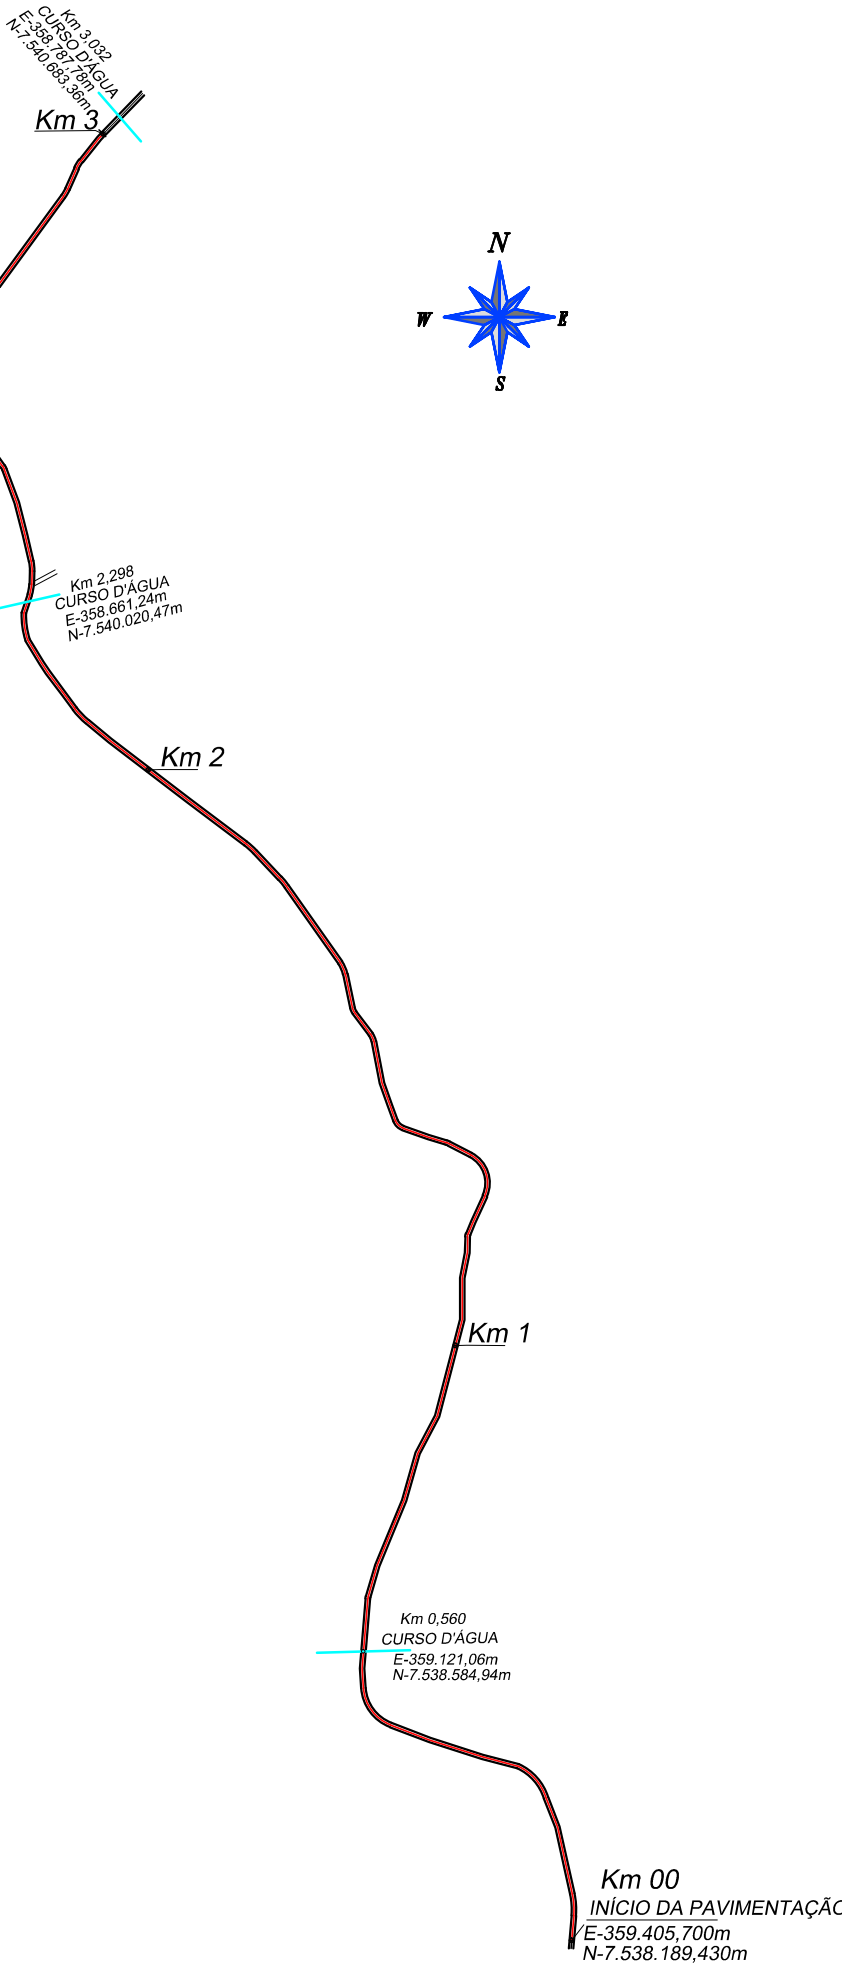

ESCALA: 1/1.500	PROJETO: PROJETO DE PAVIMENTAÇÃO	FOLHA 1 - 5
OBRA: PAVIMENTAÇÃO ASFÁTICA DA ESTRADA MUNICIPAL QUE LIGA A CIDADE DE OURO FINO AO BAIRRO DOS LIMAS TRECHO: 01 ao 03		
LOCAL: ESTRADA MUNICIPAL DOS LIMAS		
PROPONENTE:: MUNICÍPIO DE OURO FINO MG		
DATA: 19/04/2021		
QUANTITATIVO	PROP. E RT	
ÁREA EM PAVIMENTO ASFALTICO TRECHO: 01 , 02 E 03.....18.600,00m2 SUB TOTAL.....18.600,00m2	PROPONENTE: HENRIQUE ROSSI WOLF PREFEITO MUNICIPAL	
	R.T	
CONVENÇÕES		
 ÁREA EM PAVIMENTO		