




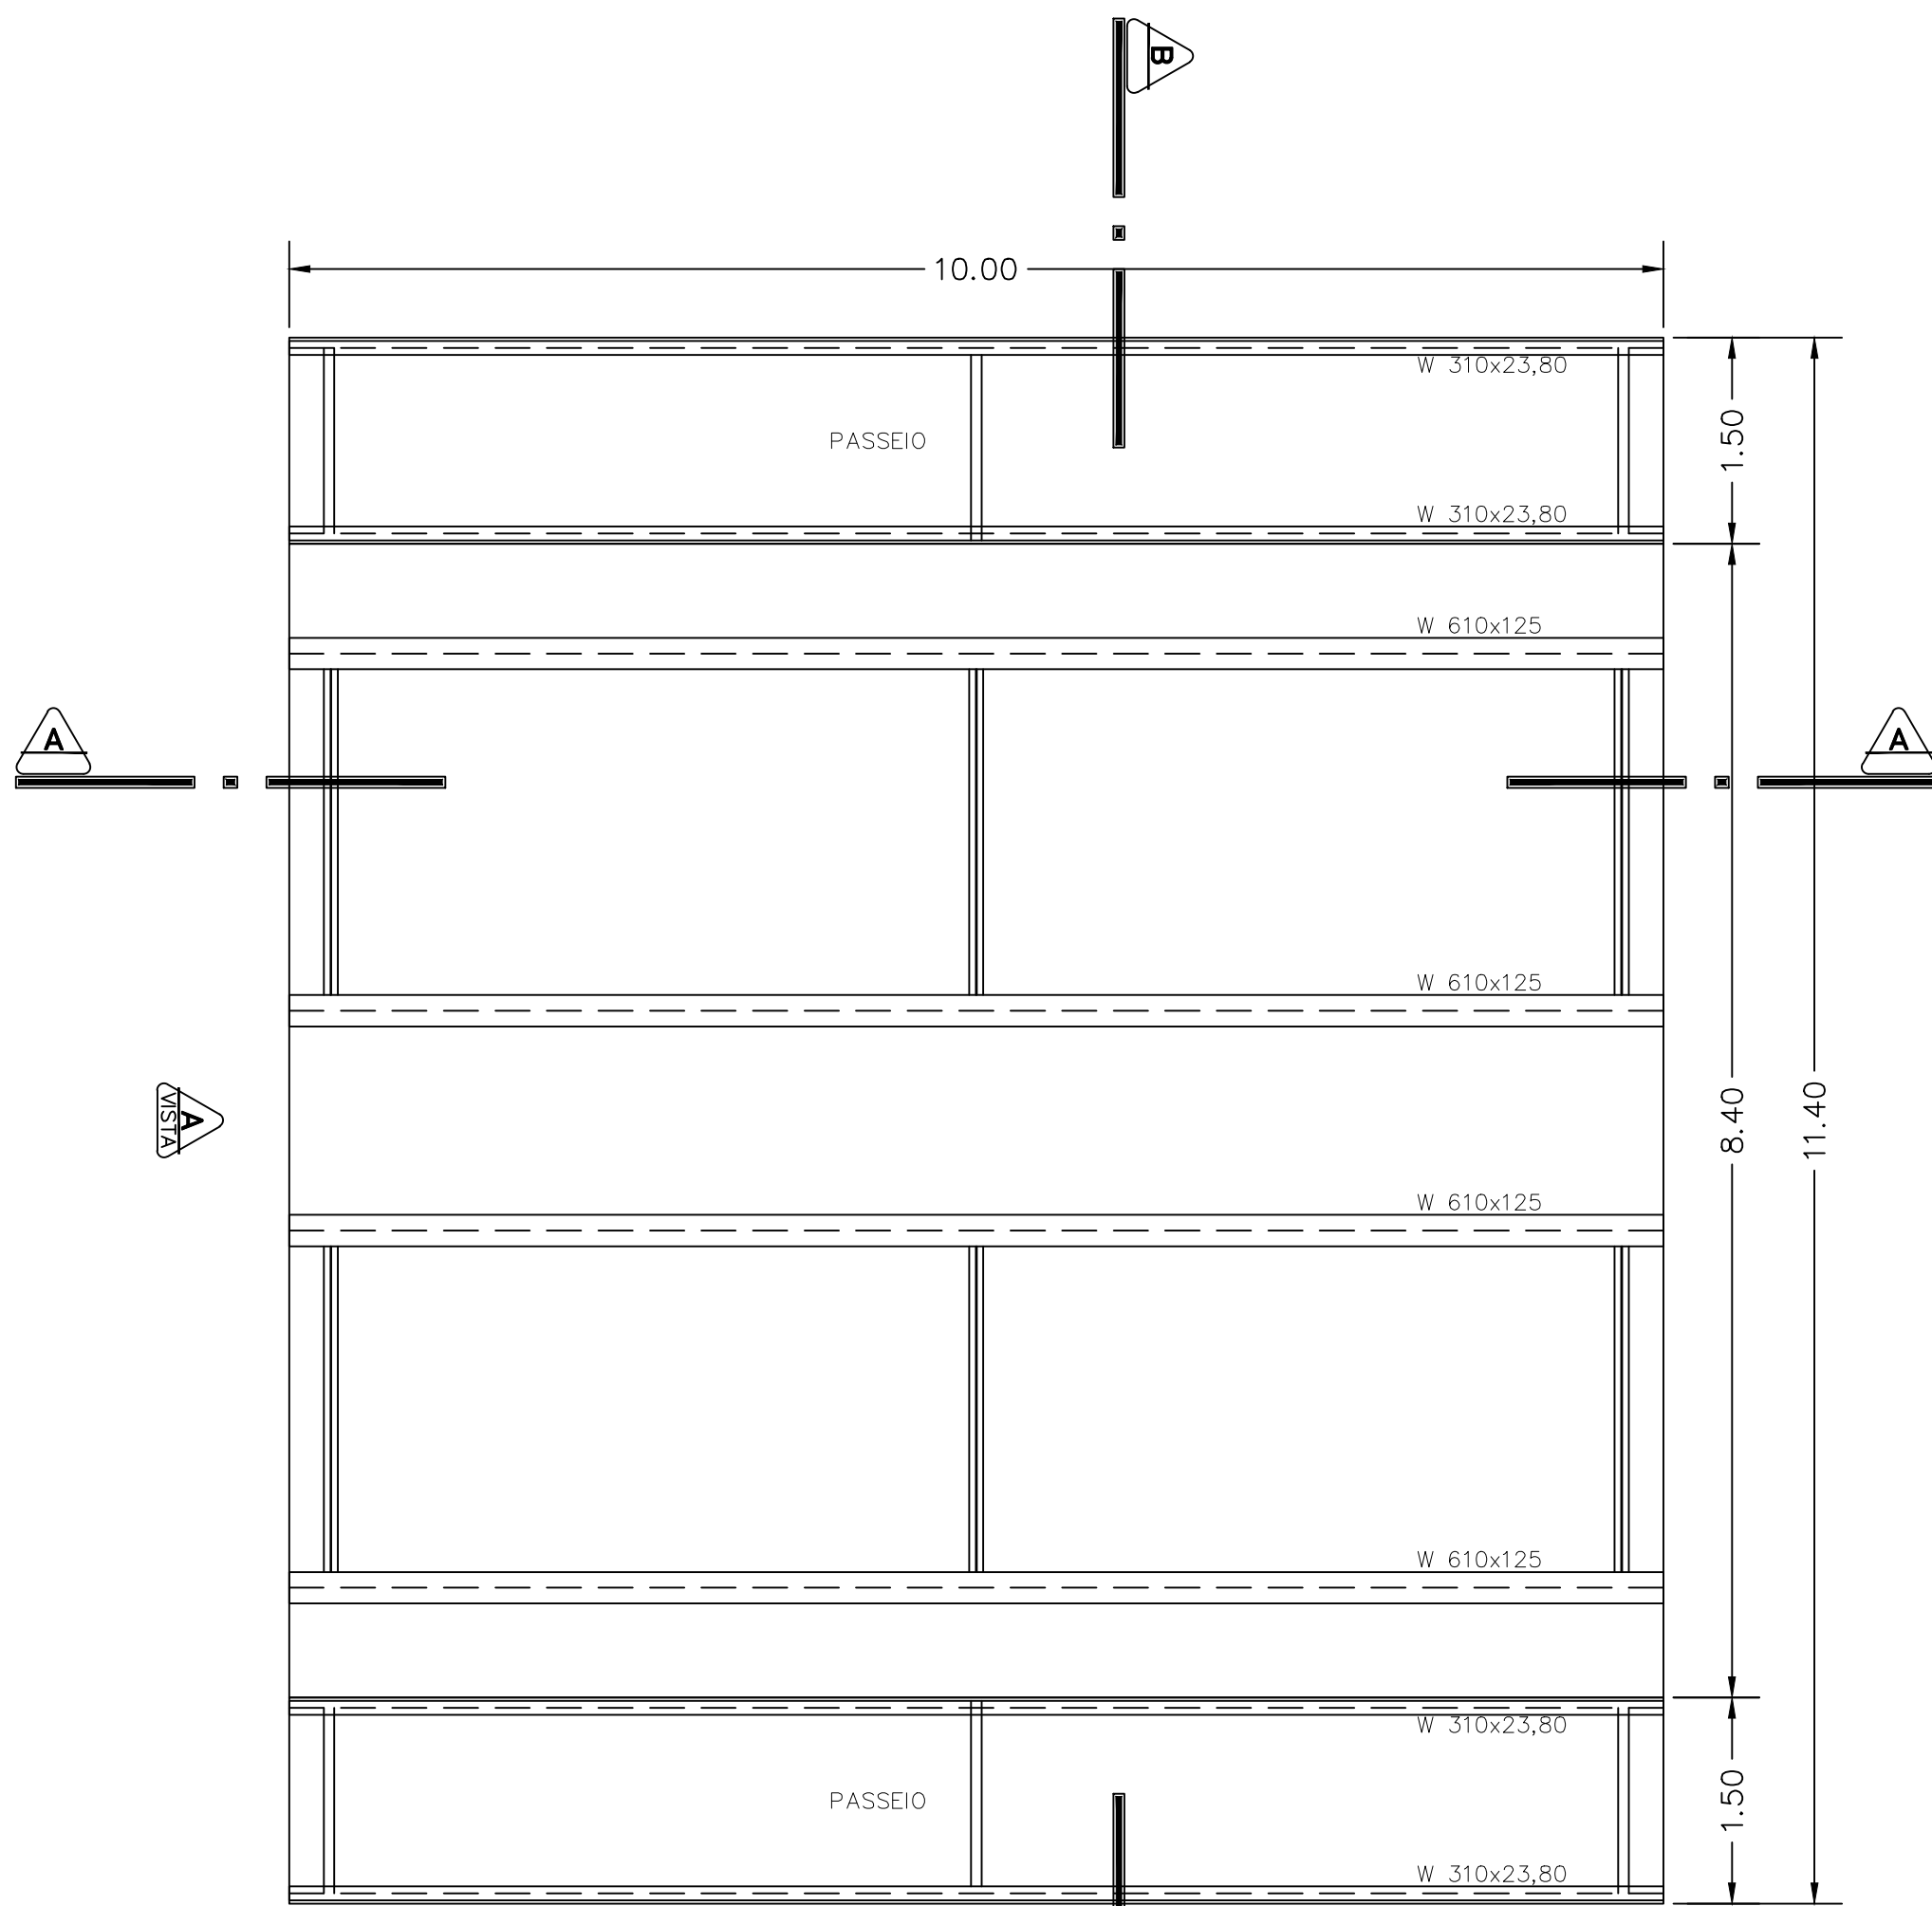


VISTA SUPERIOR - VIGAS  
ESCALA 1:50

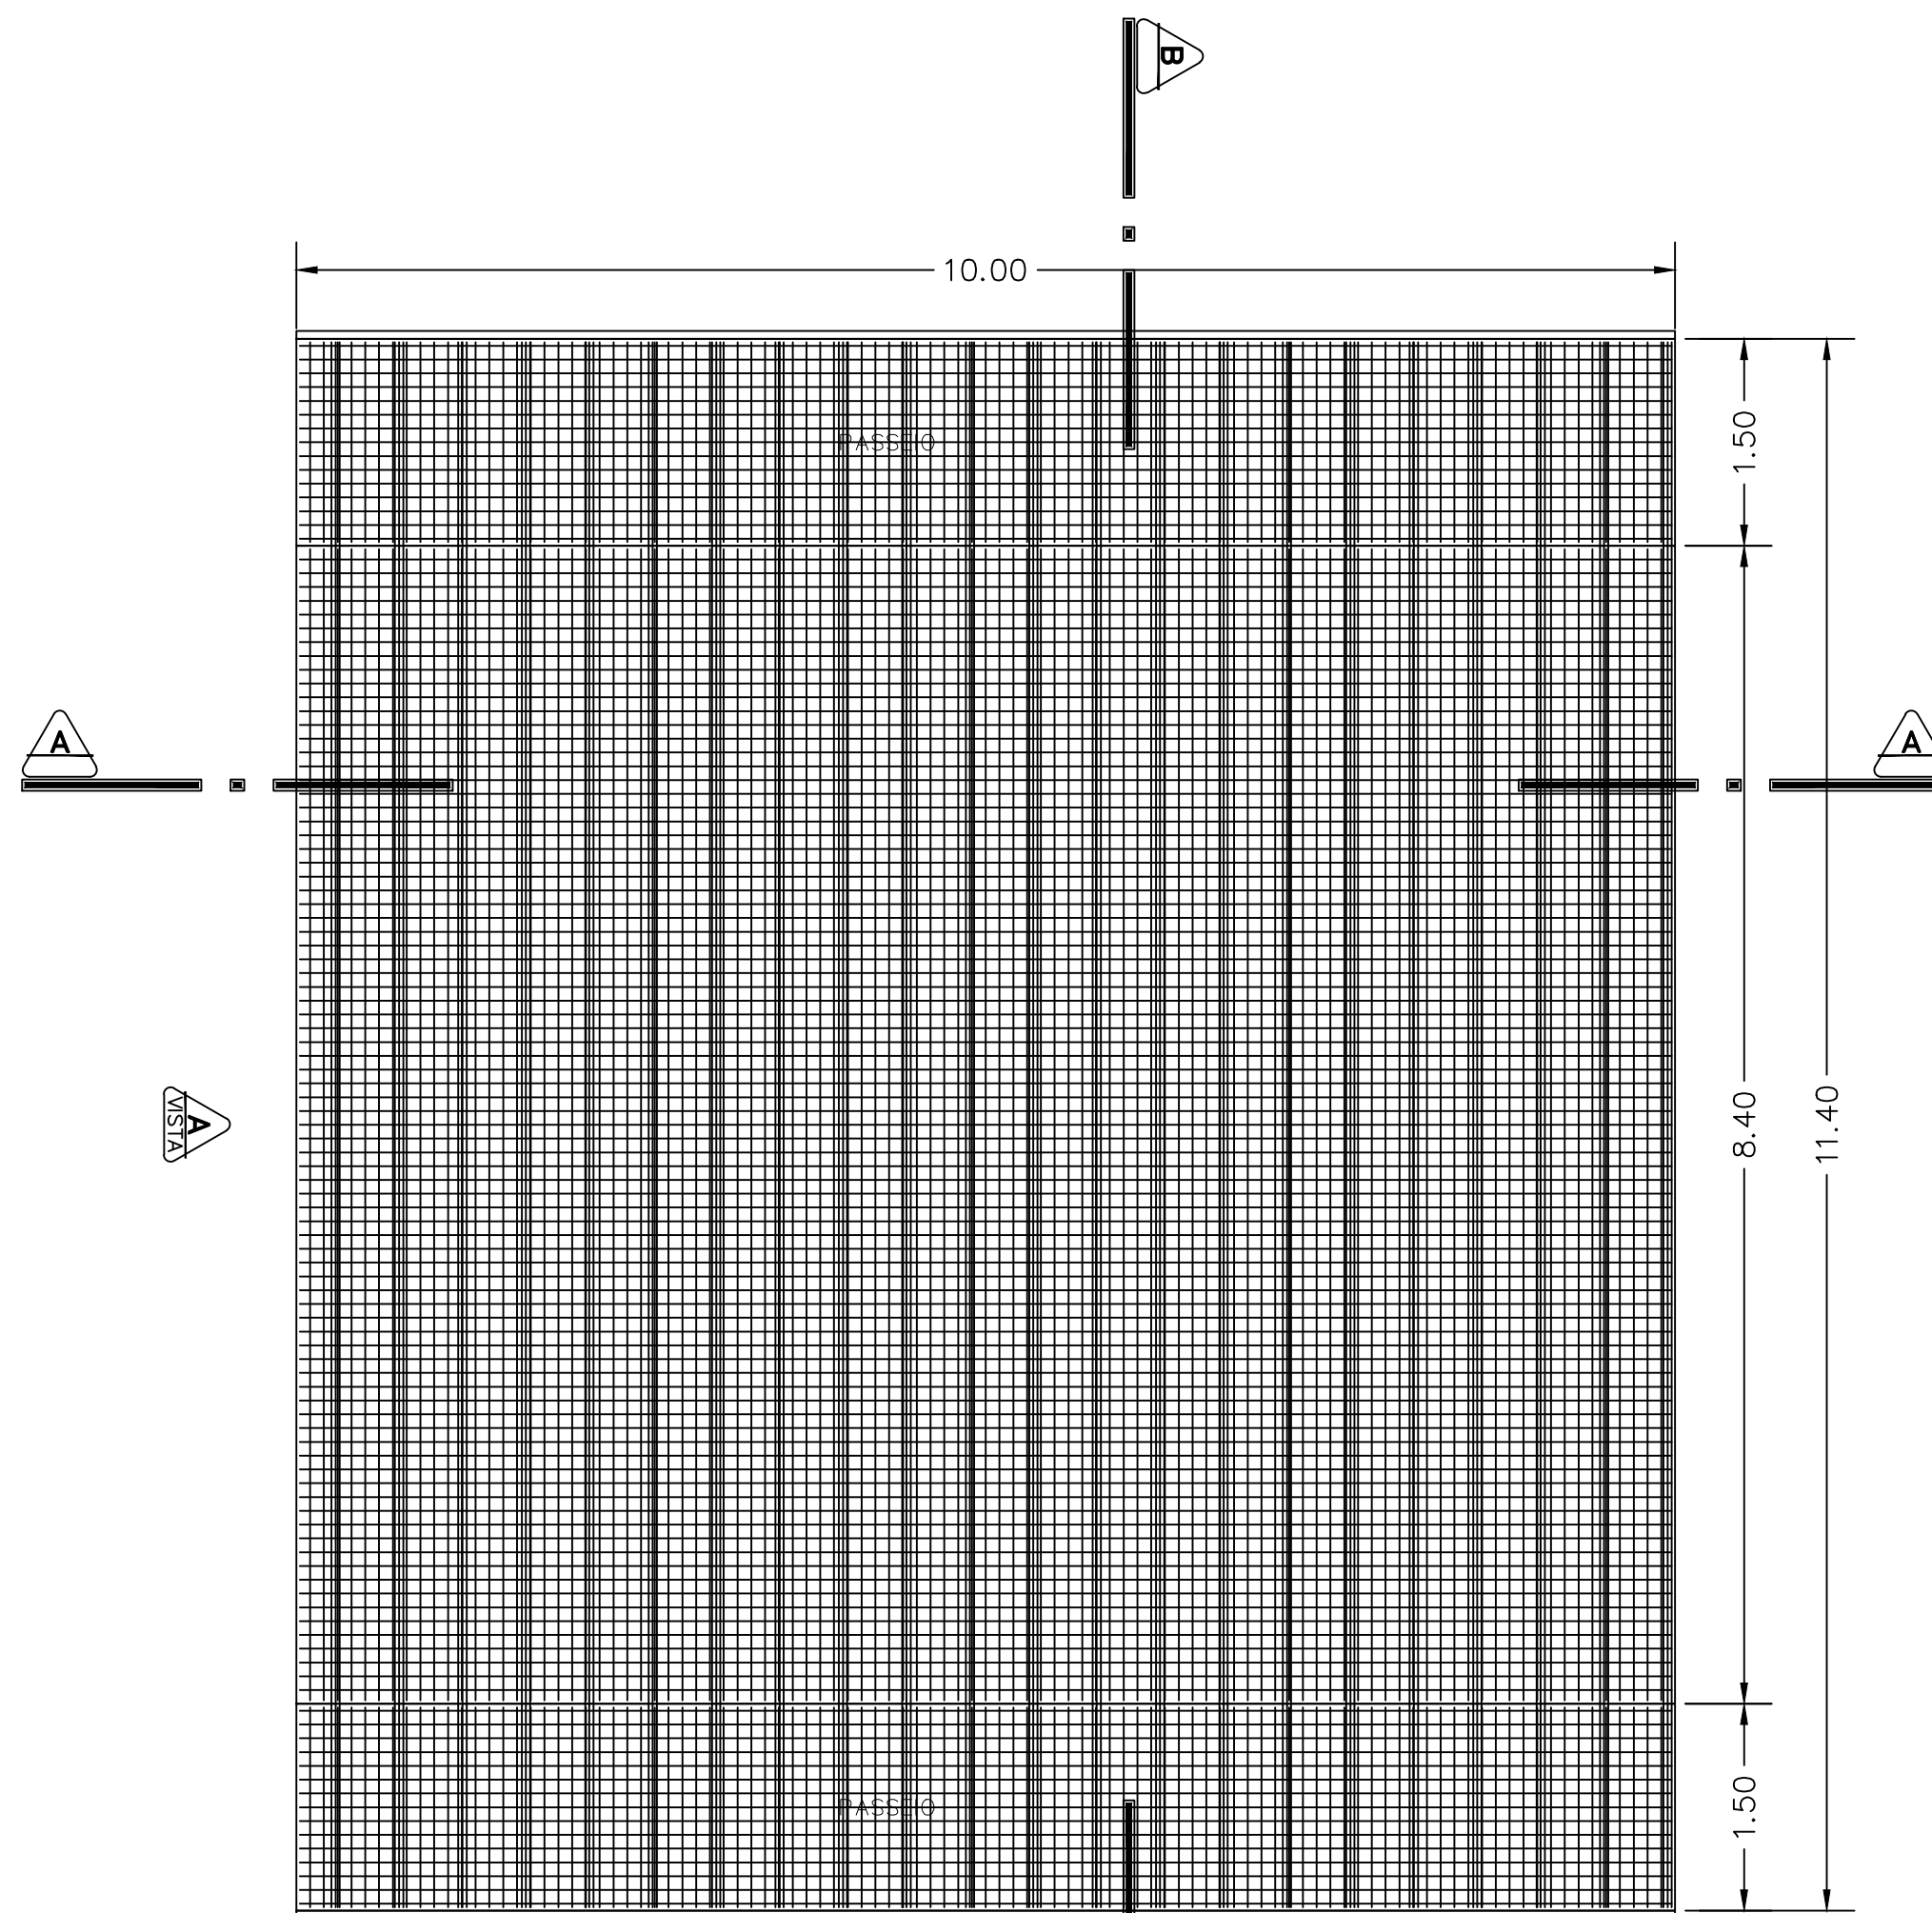


VISTA SUPERIOR - TABULEIRO  
ESCALA 1:50

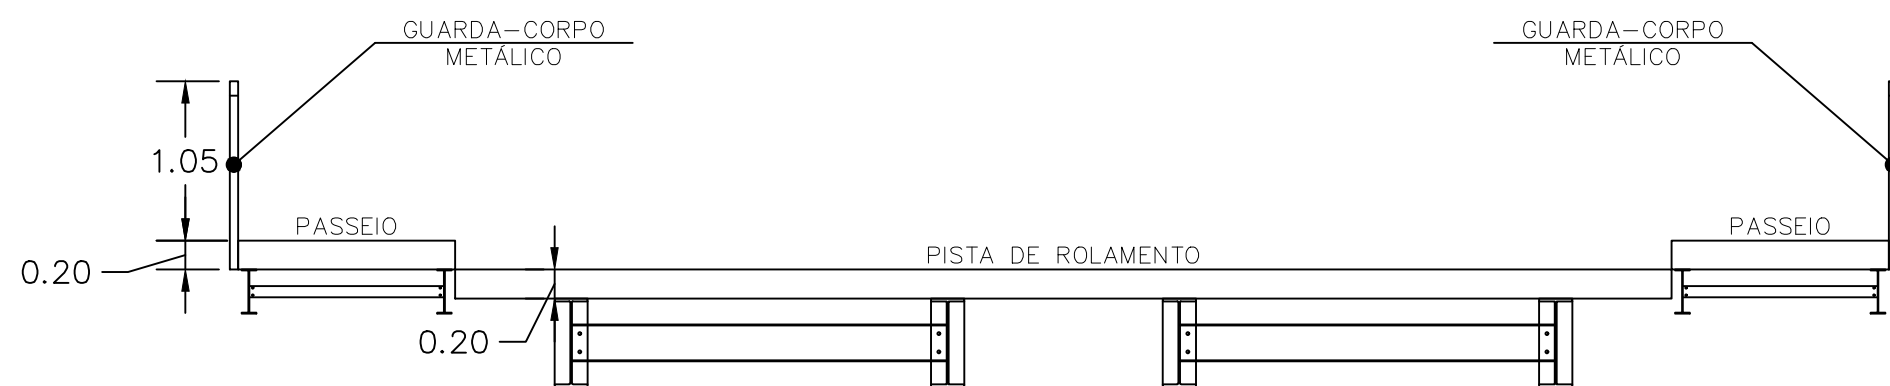


VISTA A  
ESCALA 1:50

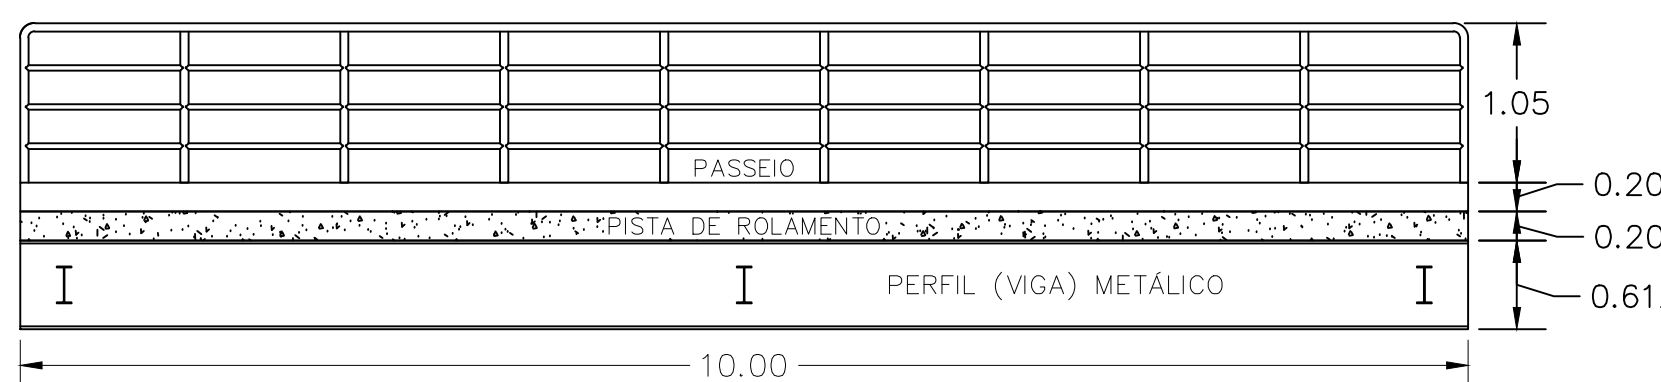


CORTE AA  
ESCALA 1:50

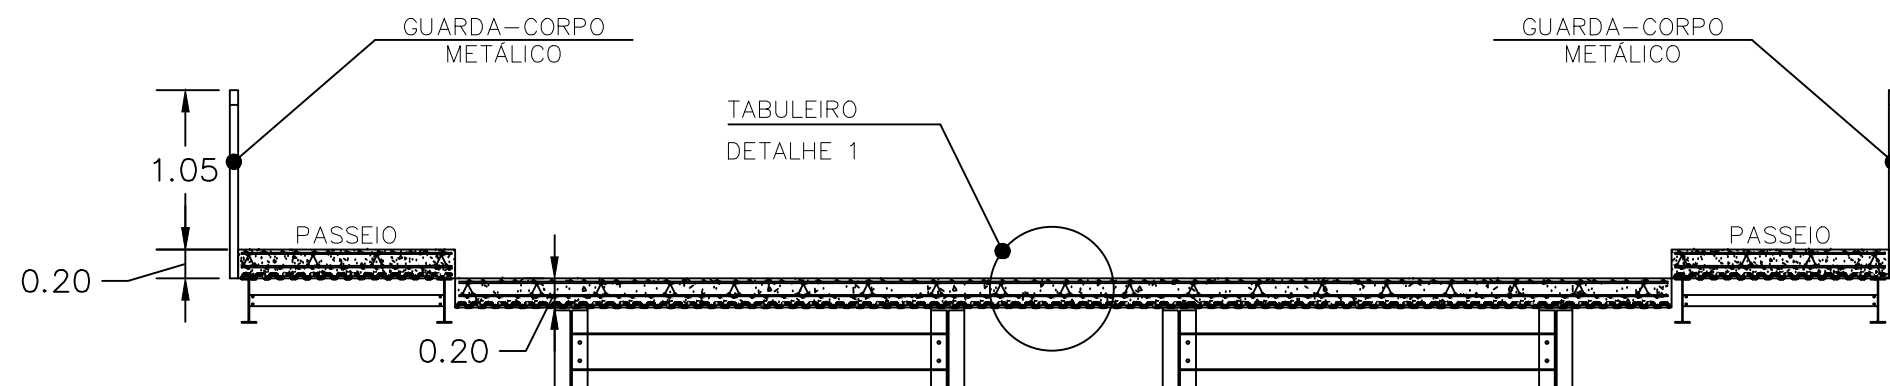

CORTE BB  
ESCALA 1:50

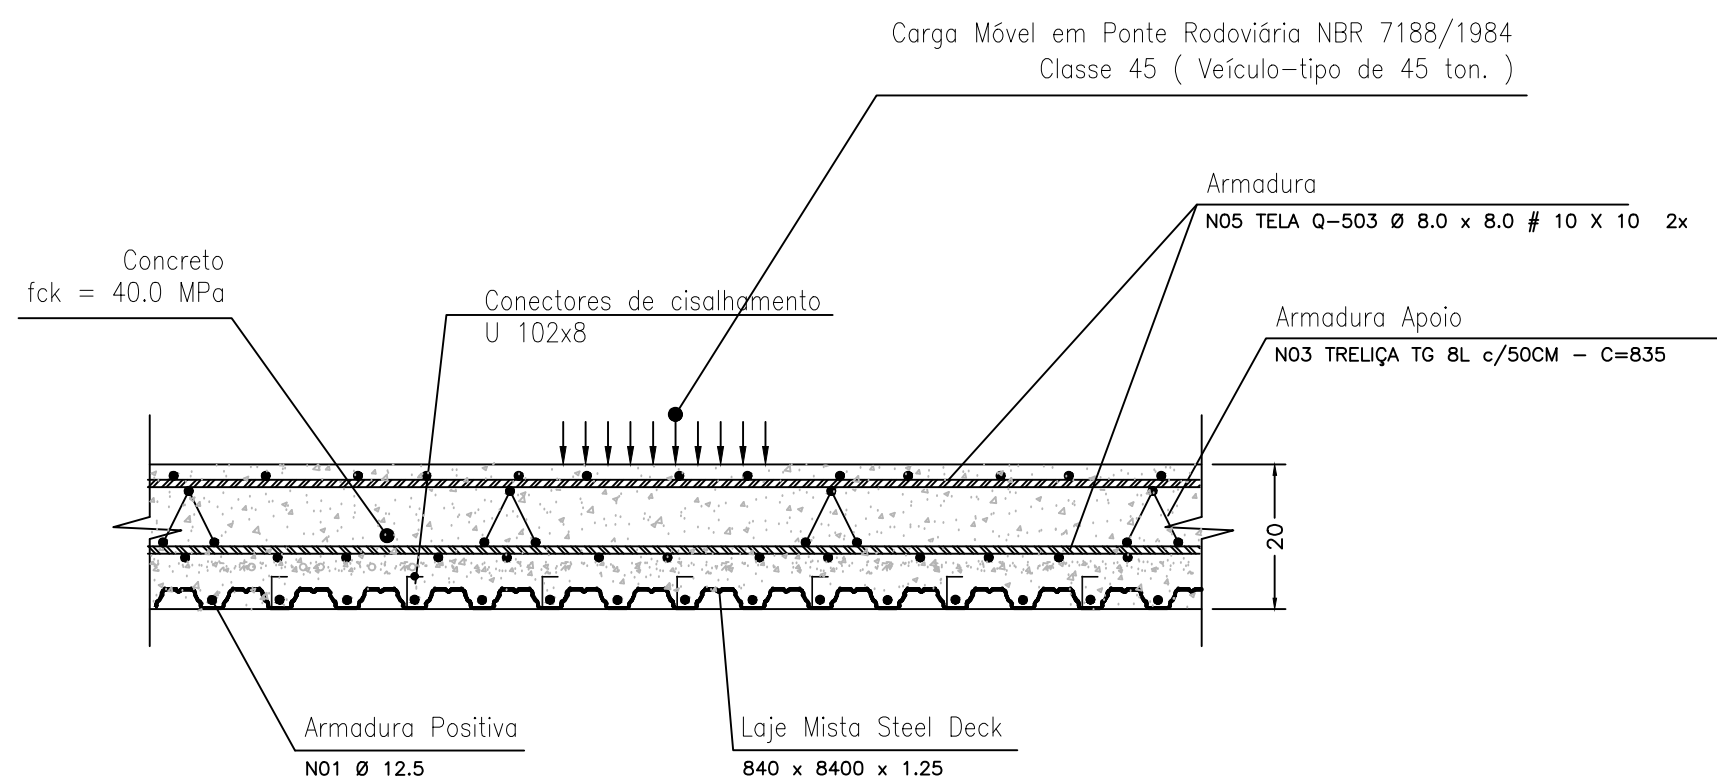

DETALHE 1 - TABULEIRO  
ESCALA 1:10

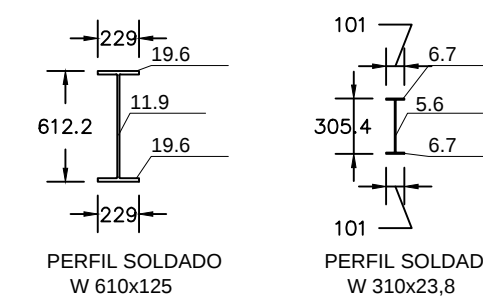

DETALHE DOS PERFIS  
ESCALA: S/ESC - medidas em mm

PROJETO PARA CONSTRUÇÃO DE SUPER-  
ESTRUTURA DE UMA PONTE

Folha:  
01/02

CONTEÚDO: VISTAS, CORTES, DETALHE DOS PERFIS e  
DETALHE DOS TABULEIROS

LOCALIZAÇÃO: RUA NICOLINO ROSSI COM ALAMEDA DR. JOAQUIM DE  
CASTRO AZEREDO

BAIRRO: CENTRO CIDADE: OURO FINO - MG

COORDENADAS GEOGRÁFICAS: 22°16'39.49" S 46°22'21.07" O

PROPRIETÁRIO: PREFEITURA MUNICIPAL DE OURO FINO

CNPJ: 18.671.271/0001-34 ESCALA: indicada



ASSINATURAS

DECLARO QUE A APROVAÇÃO DO PROJETO NÃO  
IMPLICA POR PARTE DA PREFEITURA DO DIREITO  
DE PROPRIEDADE DO TERRENO

HENRIQUE ROSSI WOLF  
PREFEITO MUNICIPAL

VANESSA FARIA GRISOLIA  
ENGª CIVIL  
CREA-MG: 119171/D

CARIMBOS: