
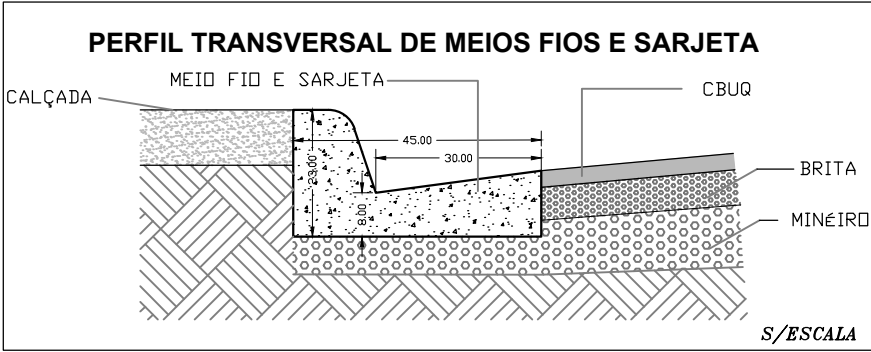


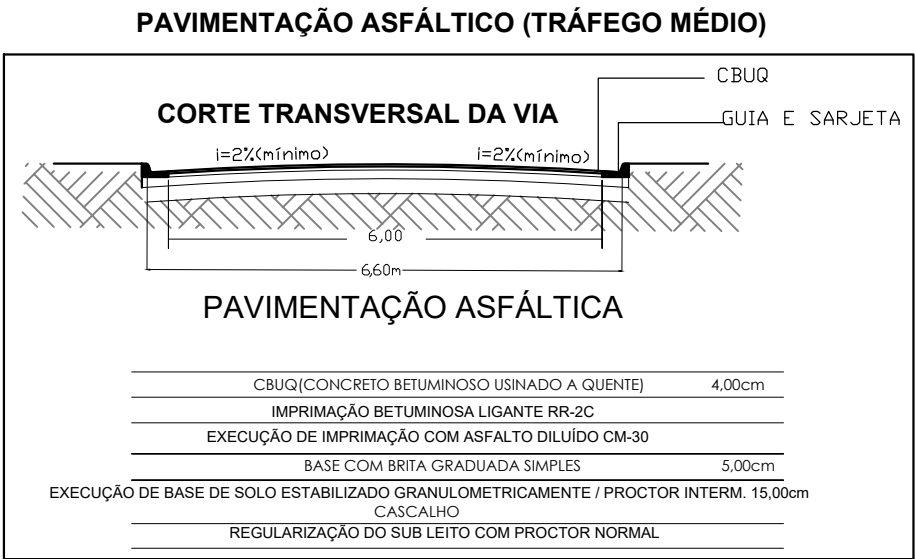



QUANTIFICAÇÃO:

Área a ser pavimentada.....630,00 m²

Guia/Sarjeta a ser construída.....194,00 m

LEGENDA

- PAVIMENTAÇÃO ASFÁLTICA
- GUIA E SARJETA CONJUGADOS DE CONCRETO A SER CONSTRUÍDA
- ÁRVORE

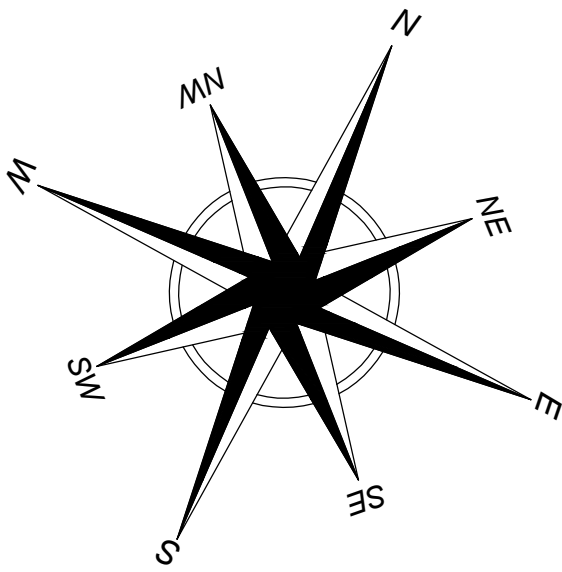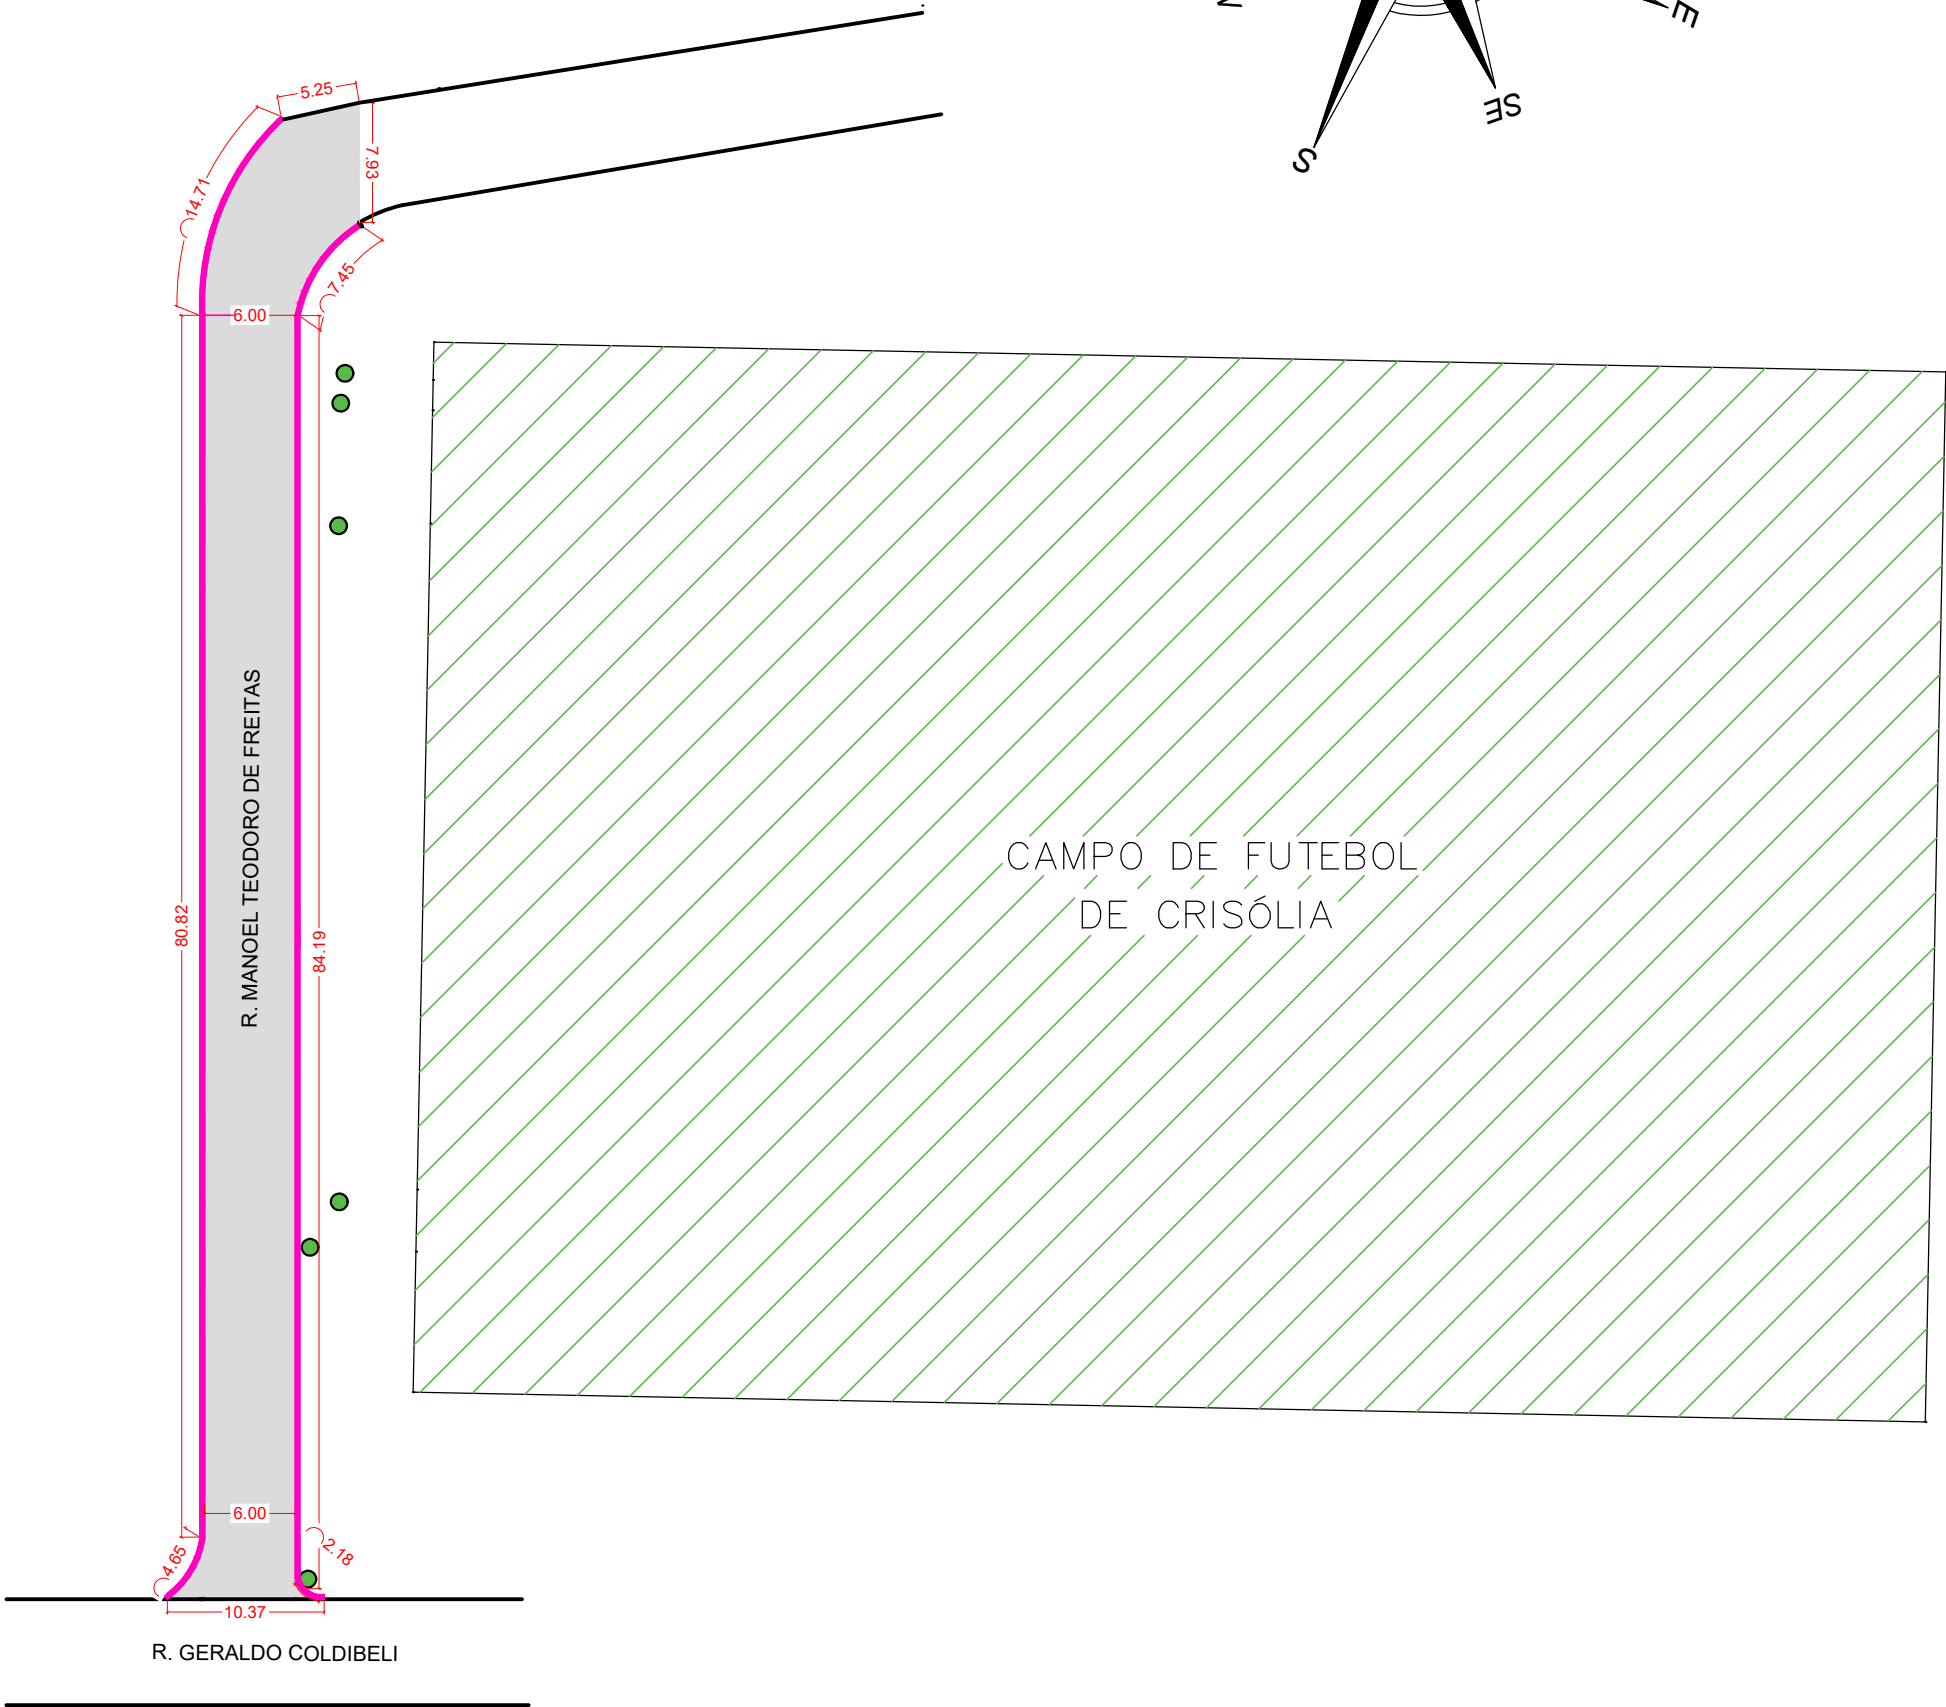

PLANTA PAVIMENTAÇÃO ASFÁLTICA
ESCALA 1:500

PAVIMENTAÇÃO ASFÁLTICA

FOLHA ÚNICA

CONTEÚDO
Conteúdo

PAVIMENTAÇÃO ASFÁLTICA 22°14'44"S — 46°24'44"O
Finalidade Coordenadas Geográficas

RUA MANOEL TEODORO DE FREITAS - CRISÓLIA OURO FINO - MG
Localização Cidade

PREFEITURA MUNICIPAL DE OURO FINO

Proprietário

18.671.271/0001-34
CNPJ

MAIO / 2021
Data

INDICADAS m
Escala Unidade de Medidas

ASSINATURAS

Declaro que a aprovação do projeto não implica no reconhecimento por parte da Prefeitura do direito de propriedade do terreno.
É vedado o lançamento de águas pluviais na rede de esgoto.

HENRIQUE ROSSI WOLF
PREFEITO MUNICIPAL

VANESSA FARIA GRISOLIA
ENGENHEIRA CIVIL

SITUAÇÃO

Intervenção: Vide quadro de áreas

CARIMBOS: