



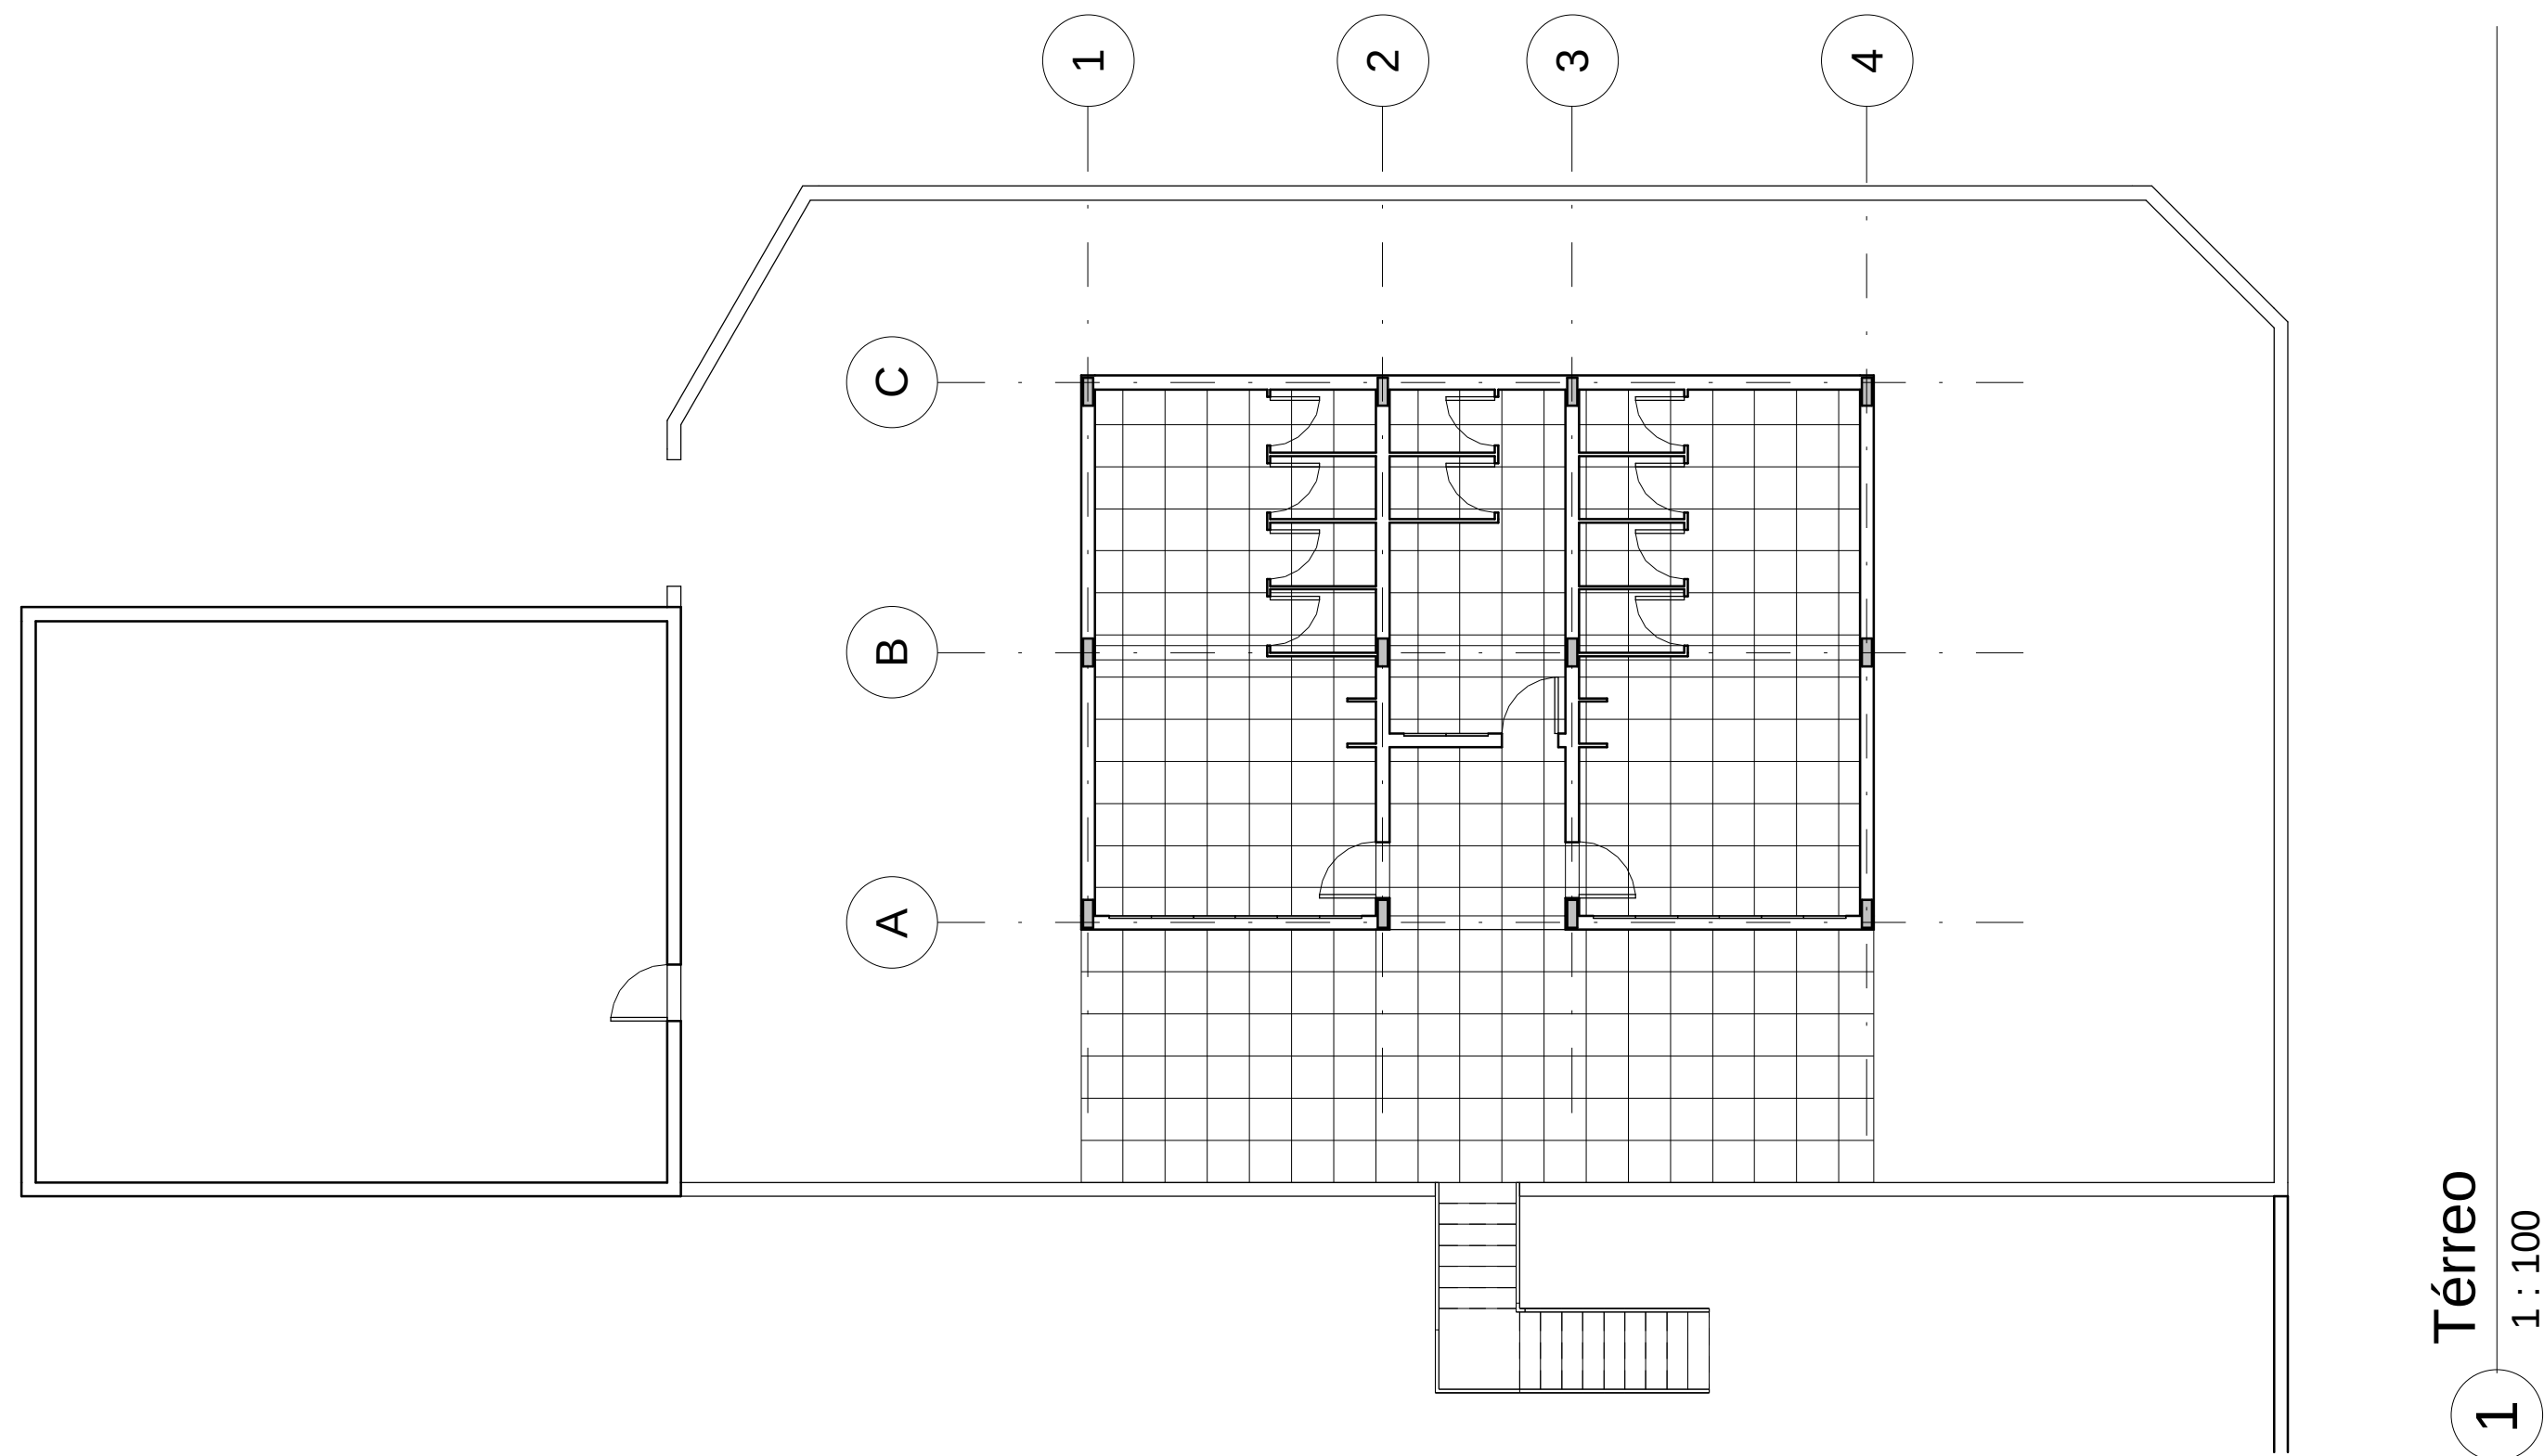

1
Térreo
1 : 100

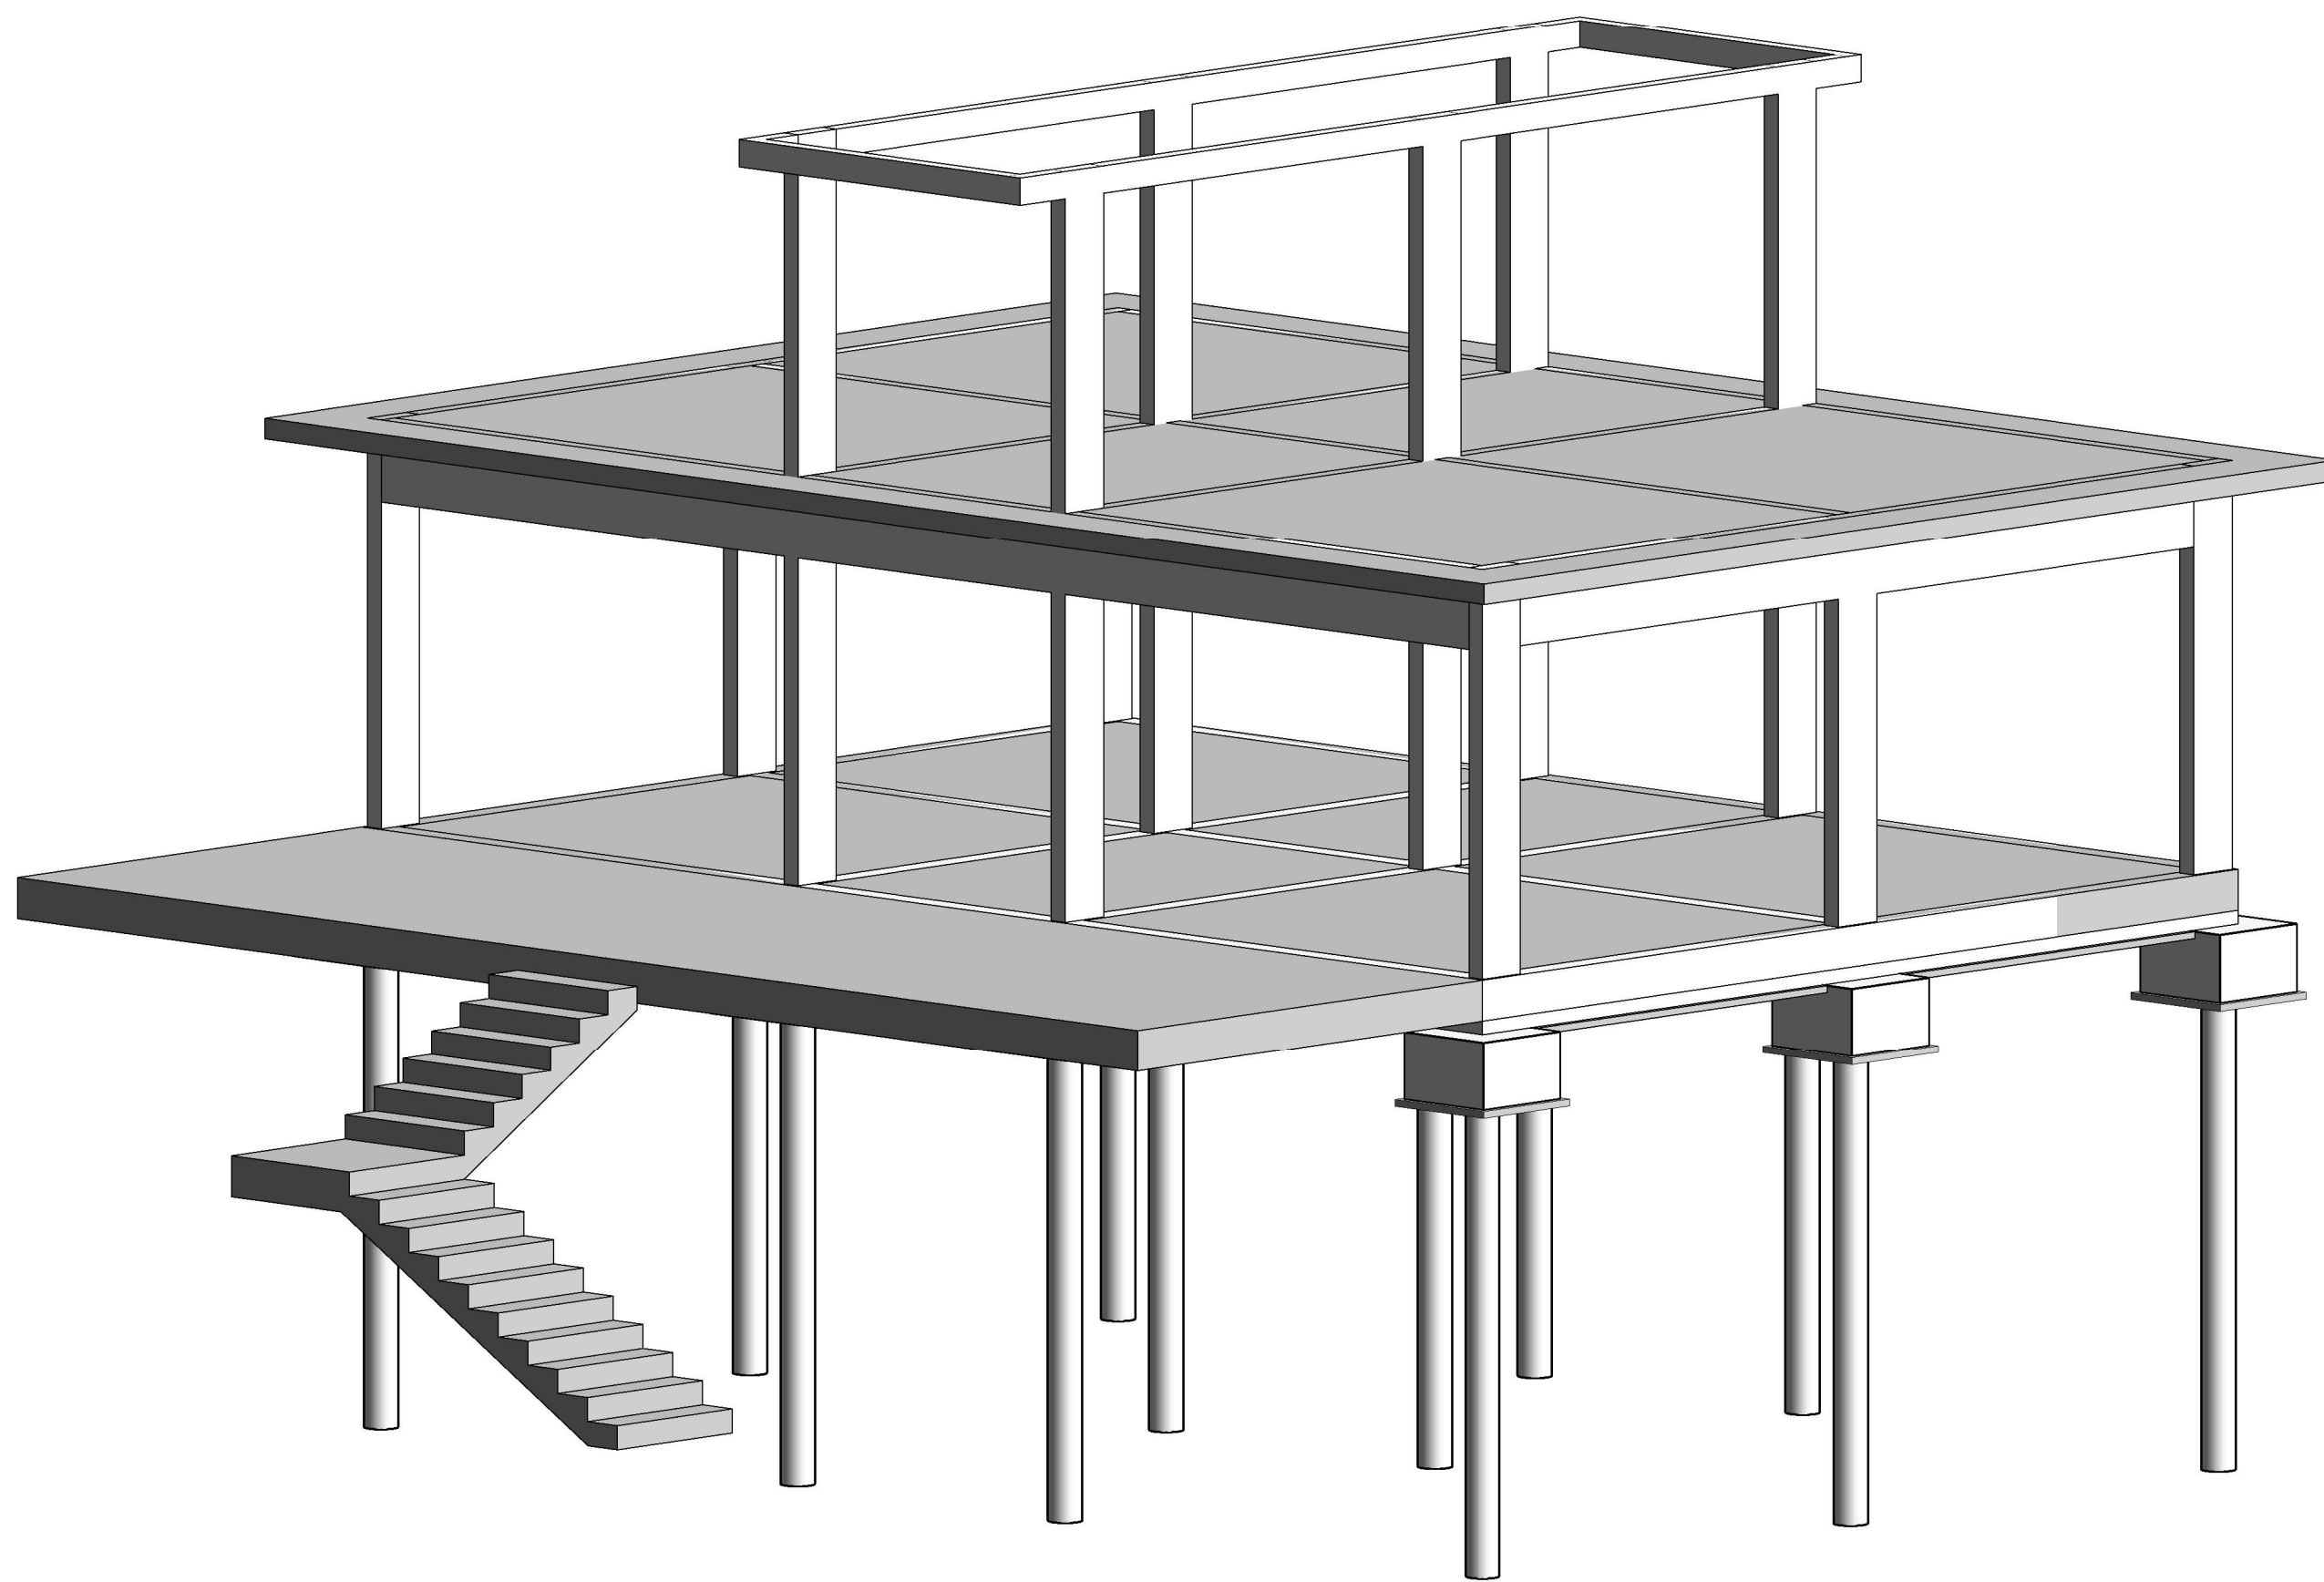

2
Vista 3D

ANTEPROJETO ESTRUTURAL

FOLHA:
ÚNICA

TÍTULO:
Planta e Vista 3D

ENDEREÇO:
Av. da Saudade, nº 525

BAIRRO:

Alto



PROPRIETÁRIO:
Município de Ouro Fino

CNPJ:
18.671.271/0001-34

COORDENADAS:
23 K 359228.45 m E 7534793.82 m S

DATA:
Fevereiro de 2022

SITUAÇÃO S/ ESCALA:

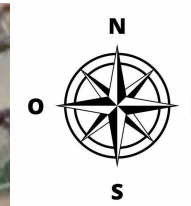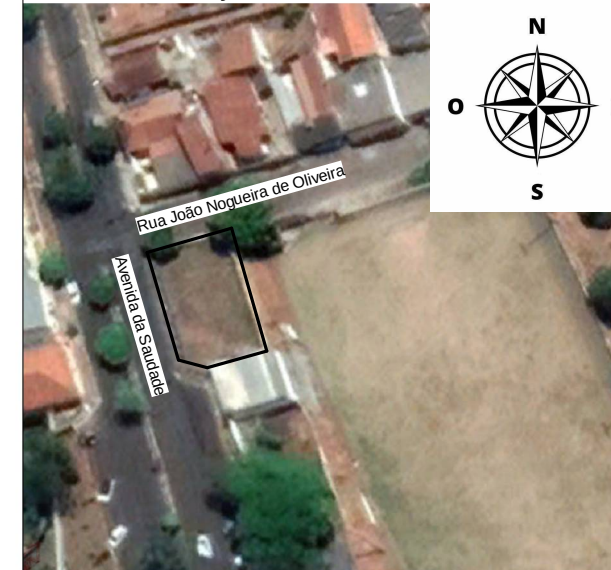

DECLARO QUE A APROVAÇÃO DO PROJETO
NÃO IMPLICA NO RECONHECIMENTO, POR
PARTE DA PREFEITURA, NO DIREITO DE
PROPRIEDADE DO TERRENO.

PROPRIETÁRIO:

PREFEITO: HENRIQUE ROSSI WOLF
PROP.: MUNICÍPIO DE OURO FINO
C.N.P.J.: 18.671.271/0001-34

AUTOR DO PROJETO E RESPONSÁVEL
TÉCNICO PELA OBRA:

WILLIAM NALINI DA SILVA
ARQUITETO E URBANISTA - CAU A126404-0

A.R.T.:

CARIMBOS: