



Estrada para Santa Rita de Caldas

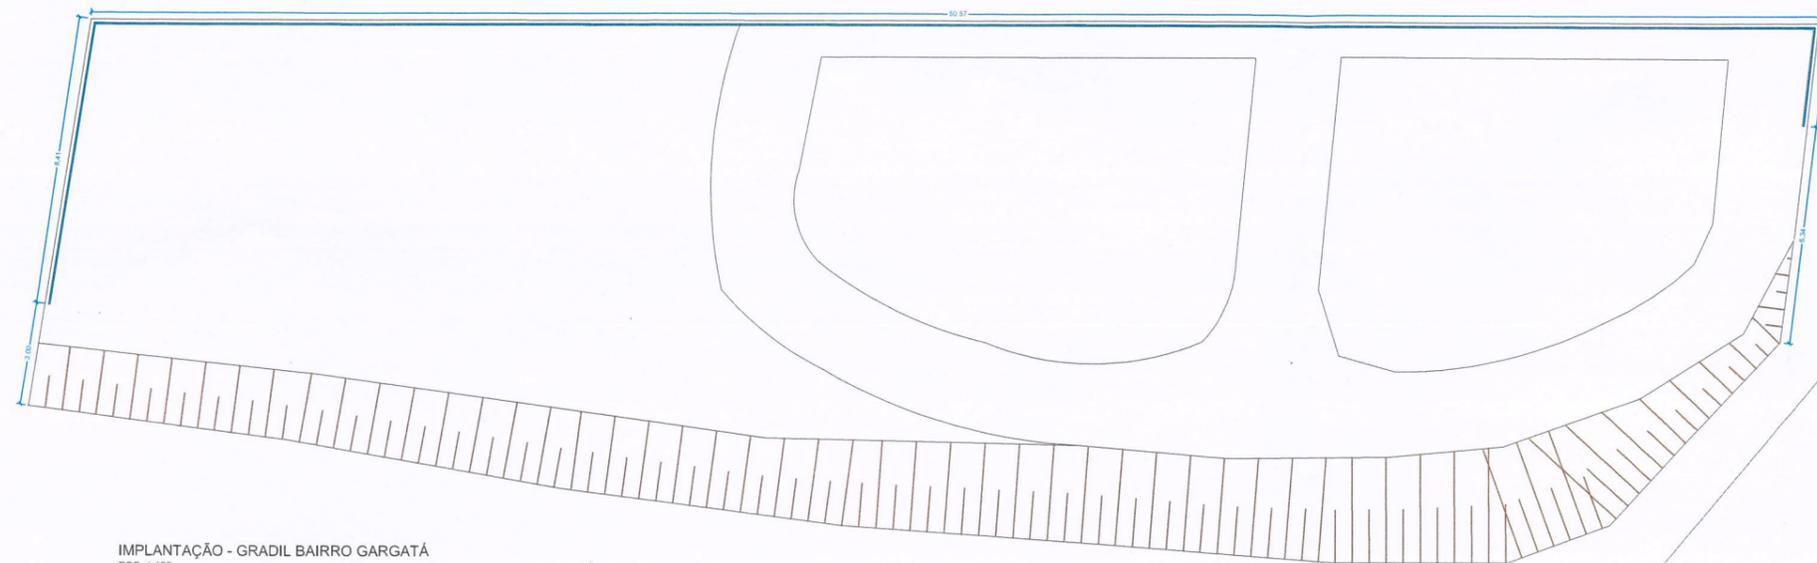

IMPLANTAÇÃO - GRADIL BAIRRO GARGATÁ  
ESC. 1:100

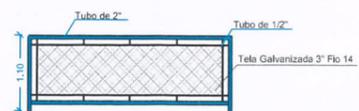

DETALHE DO GRADIL  
ESC. 1:50

**LEGENDA**  
Gradil

**NOTAS GERAIS:**

1. MEDIDAS E NÍVEIS EM METRO, EXCETO INDICAÇÃO CONTRÁRIA.
2. TODOS OS MATERIAIS DE CONSTRUÇÃO PREVISTOS NO PROJETO DEVERÃO OBEDECER ÀS DISPOSIÇÕES DAS NORMAS BRASILEIRAS.
3. A EXECUÇÃO DESTE SERVIÇO DEVERÁ OBEDECER ÀS NORMAS DA ABNT.
4. VERIFICAR TODAS AS MEDIDAS E CONDIÇÕES NO LOCAL ANTES DO INÍCIO DAS OBRAS. QUALQUER DIVERGÊNCIA DEVERÁ SER COMUNICADA A PROJETISTA.

<b>PARQUE GARGATÁ</b>		FOLHA <b>ÚNICA</b>
ASSUNTO: GRADIL - GARGATÁ		
OBRA: PARQUE GARGATÁ		
ENDEREÇO: ESTRADA SANTA RITA DE CALDAS	BAIRRO: GARGATÁ	
PROPRIETÁRIO: MUNICÍPIO DE OURO FINO		
CNPJ: 18.671.271/0001-34	DATA: 01/03/2022	
SITUAÇÃO S/ ESCALA 		DECLARO QUE A APROVAÇÃO DO PROJETO NÃO IMPLICA NO RECONHECIMENTO POR PARTE DA PREFEITURA NO DIREITO DE PROPRIEDADE DO TERRENO E QUE A OBRA SÓ SERÁ INICIADA APÓS A RETIRADA DO ALVARÁ CORRESPONDENTE.
QUADRO DE ÁREAS		PREFEITO: HENRIQUE ROSSI WOLF PROP.: MUNICÍPIO DE OURO FINO C.N.P.J.: 18.671.271/0001-34
COMPRIMENTO DO GRADIL: 61,60m		 AUTORA DO PROJETO VANESSA FARIA GRISOLIA ENGENHEIRA CIVIL CREA/MG N.º 119171/D
CARIMBOS:		