
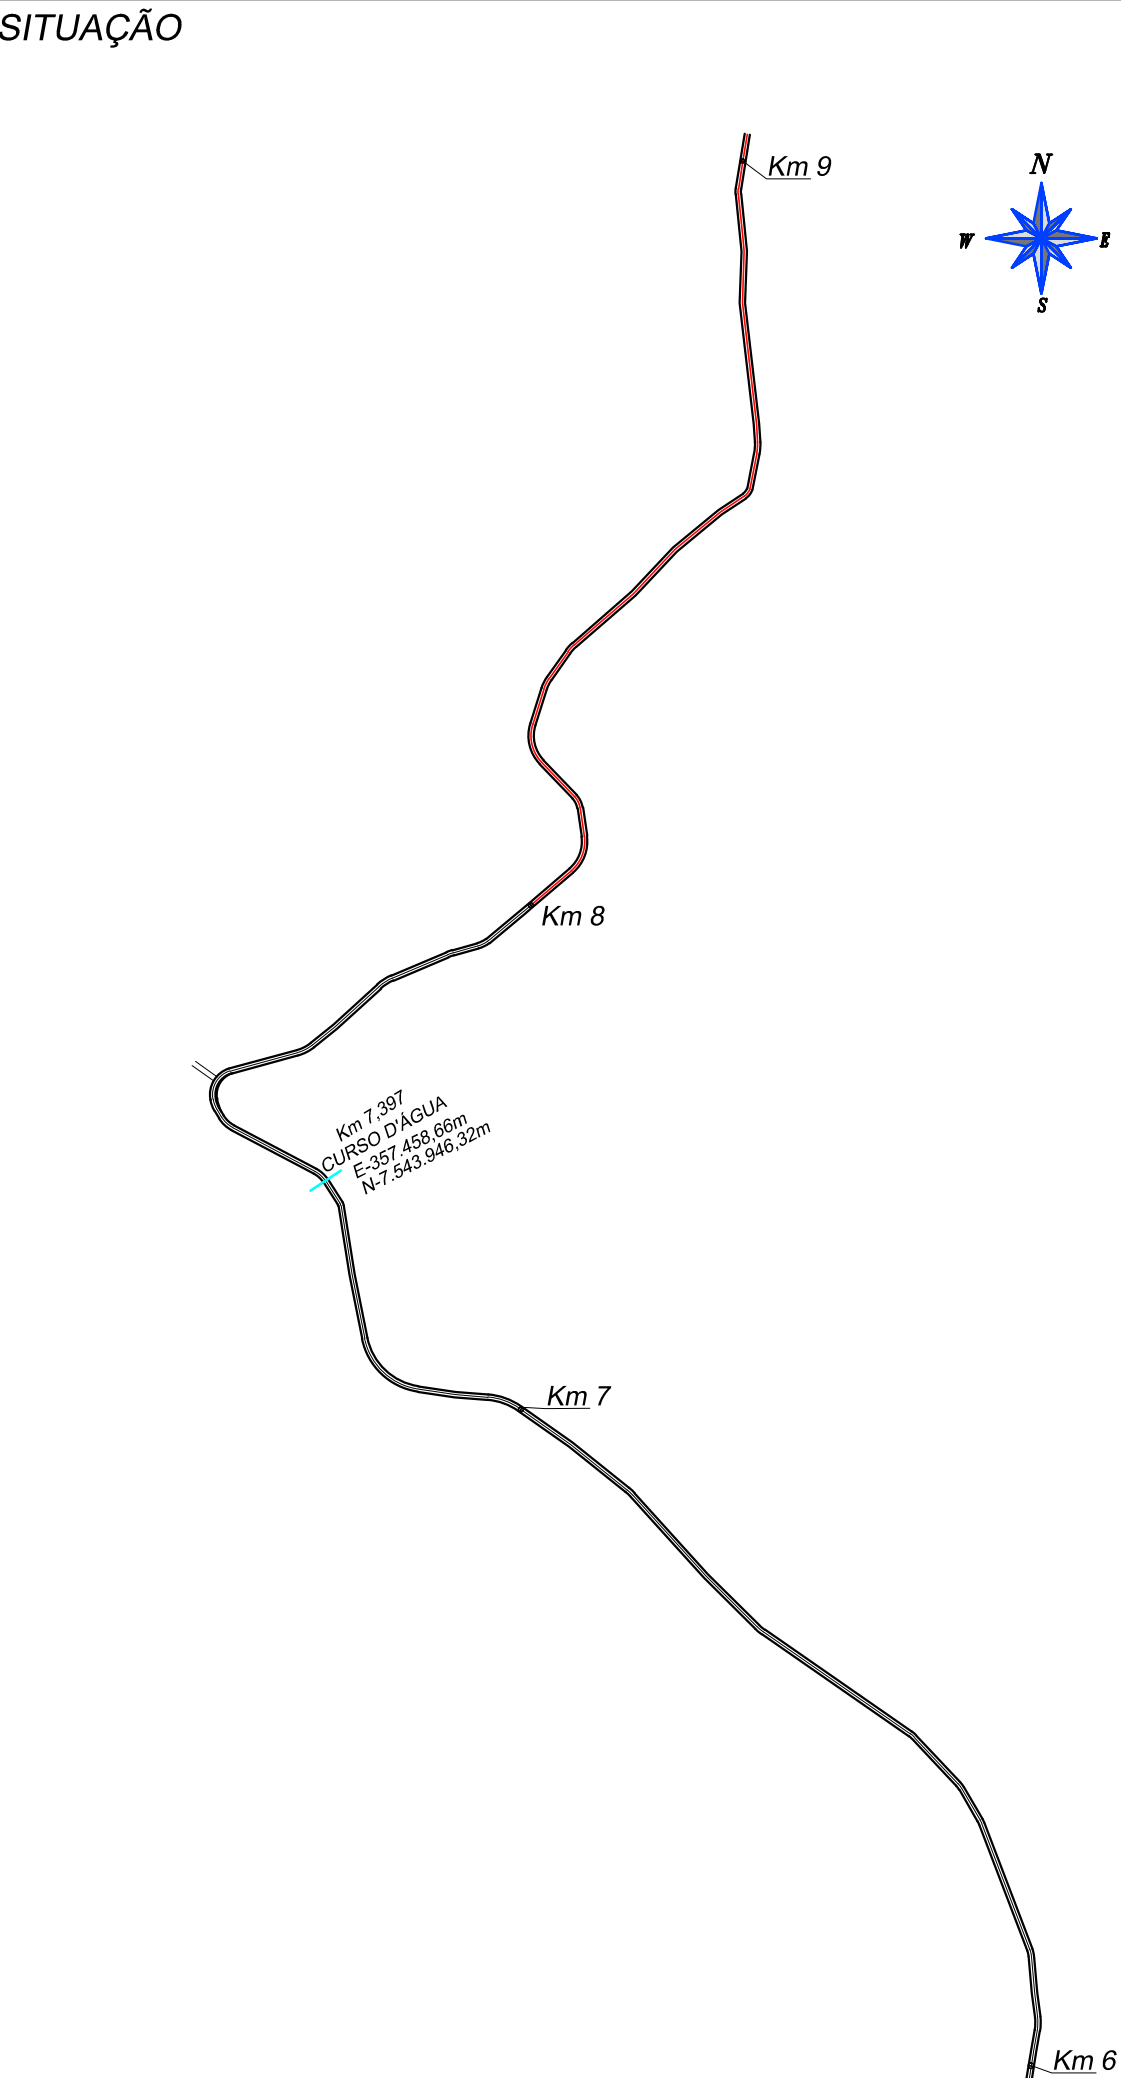
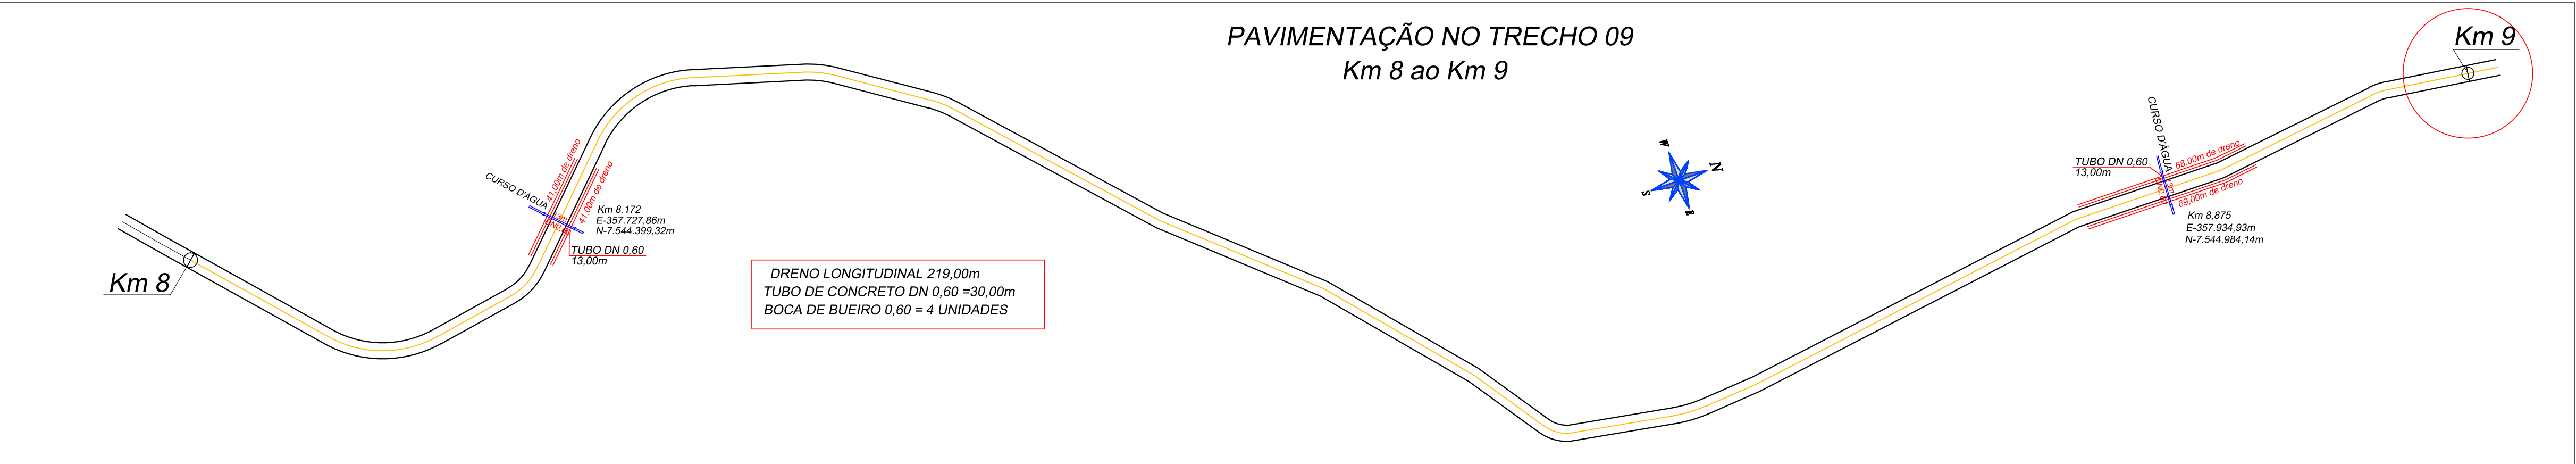
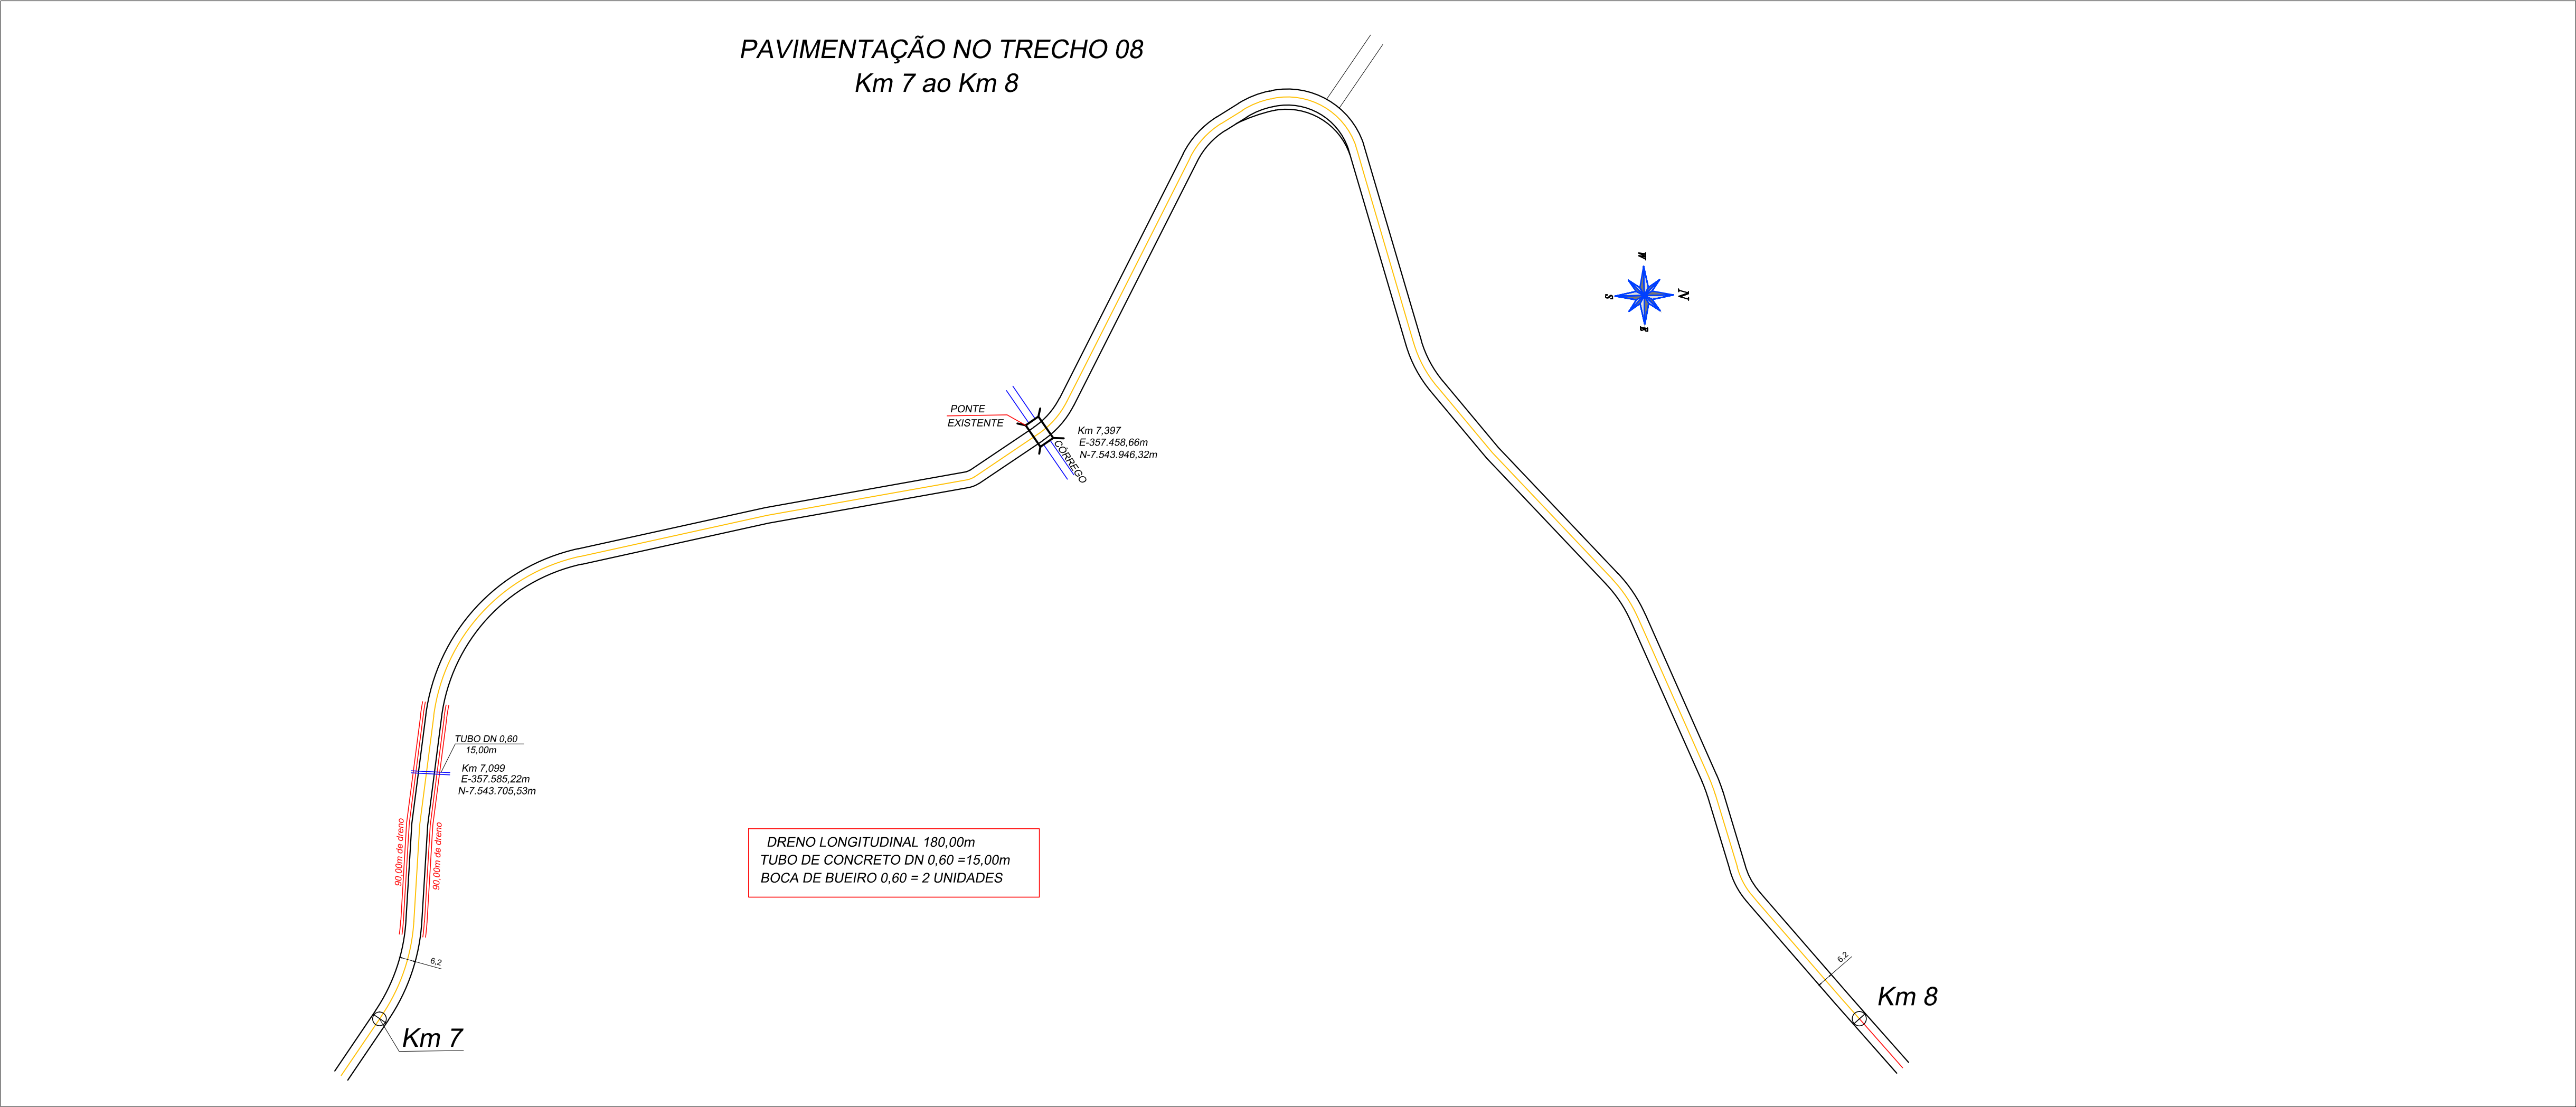


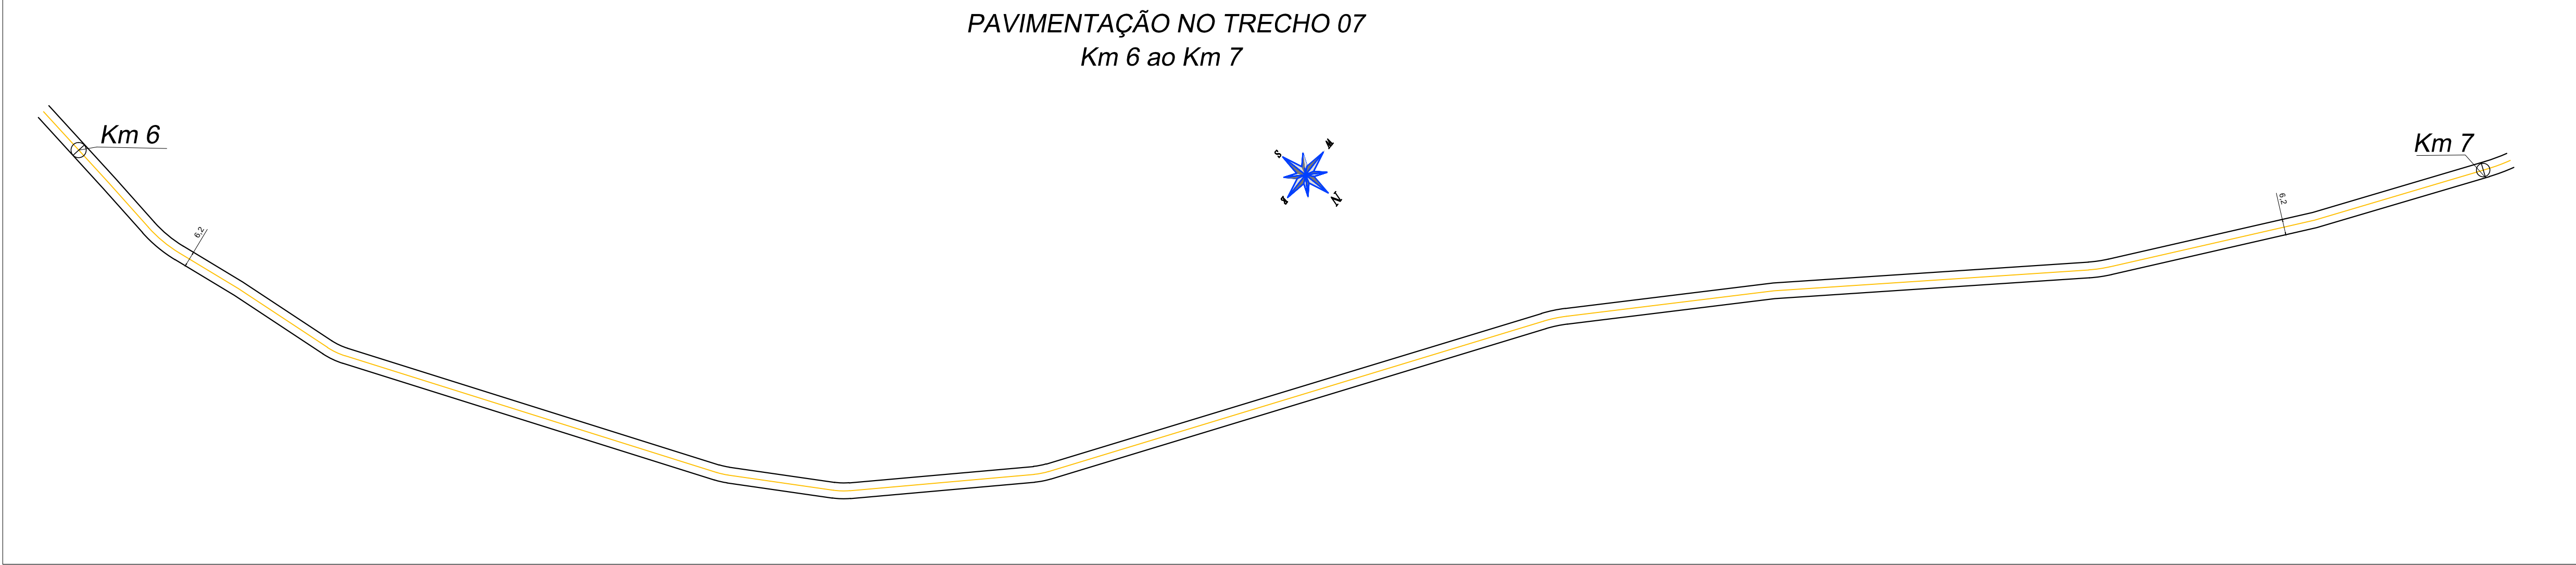

ESCALA: 1/1.500	PROJETO: PROJETO DE PAVIMENTAÇÃO	FOLHA 3 - 5
OBRA: PAVIMENTAÇÃO ASFÁTICA DA ESTRADA MUNICIPAL QUE LIGA A CIDADE DE OURO FINO AO BAIRRO DOS LIMAS TRECHO: 07 ao 09		
LOCAL: ESTRADA MUNICIPAL DOS LIMAS		
PROPONENTE:: MUNICÍPIO DE OURO FINO MG		
DATA: 19/04/2021		
QUANTITATIVO	PROP. E RT	
ÁREA EM PAVIMENTO ASFALTICO	PROPONENTE: HENRIQUE ROSSI WOLF PREFEITO MUNICIPAL	
CONVENÇÕES		R.T
ÁREA EM PAVIMENTO		