
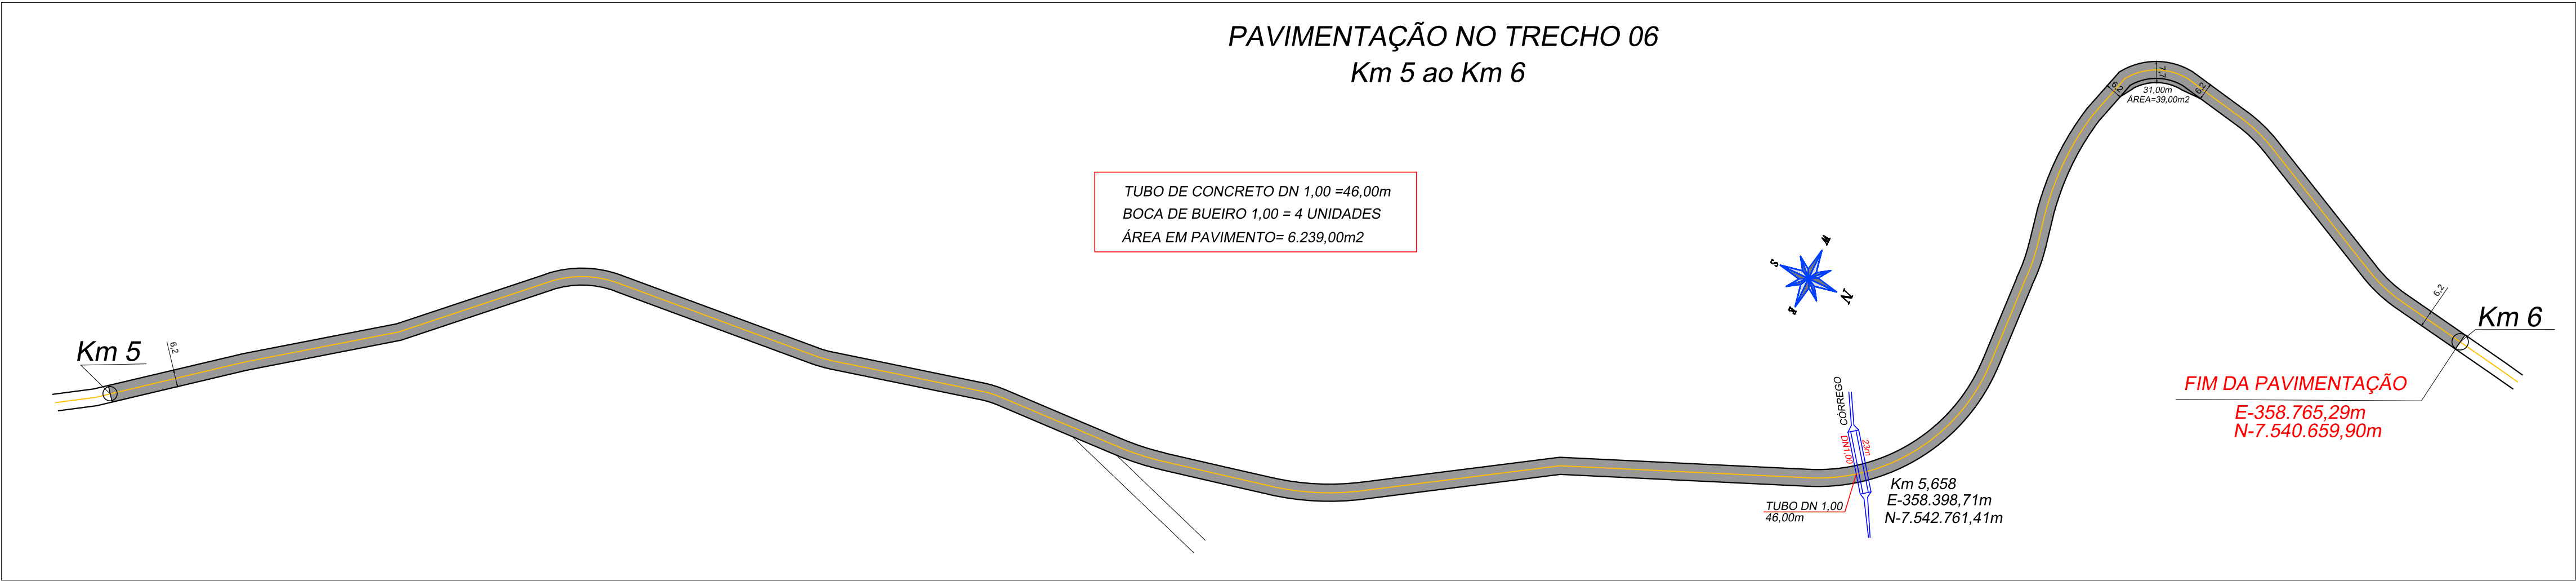
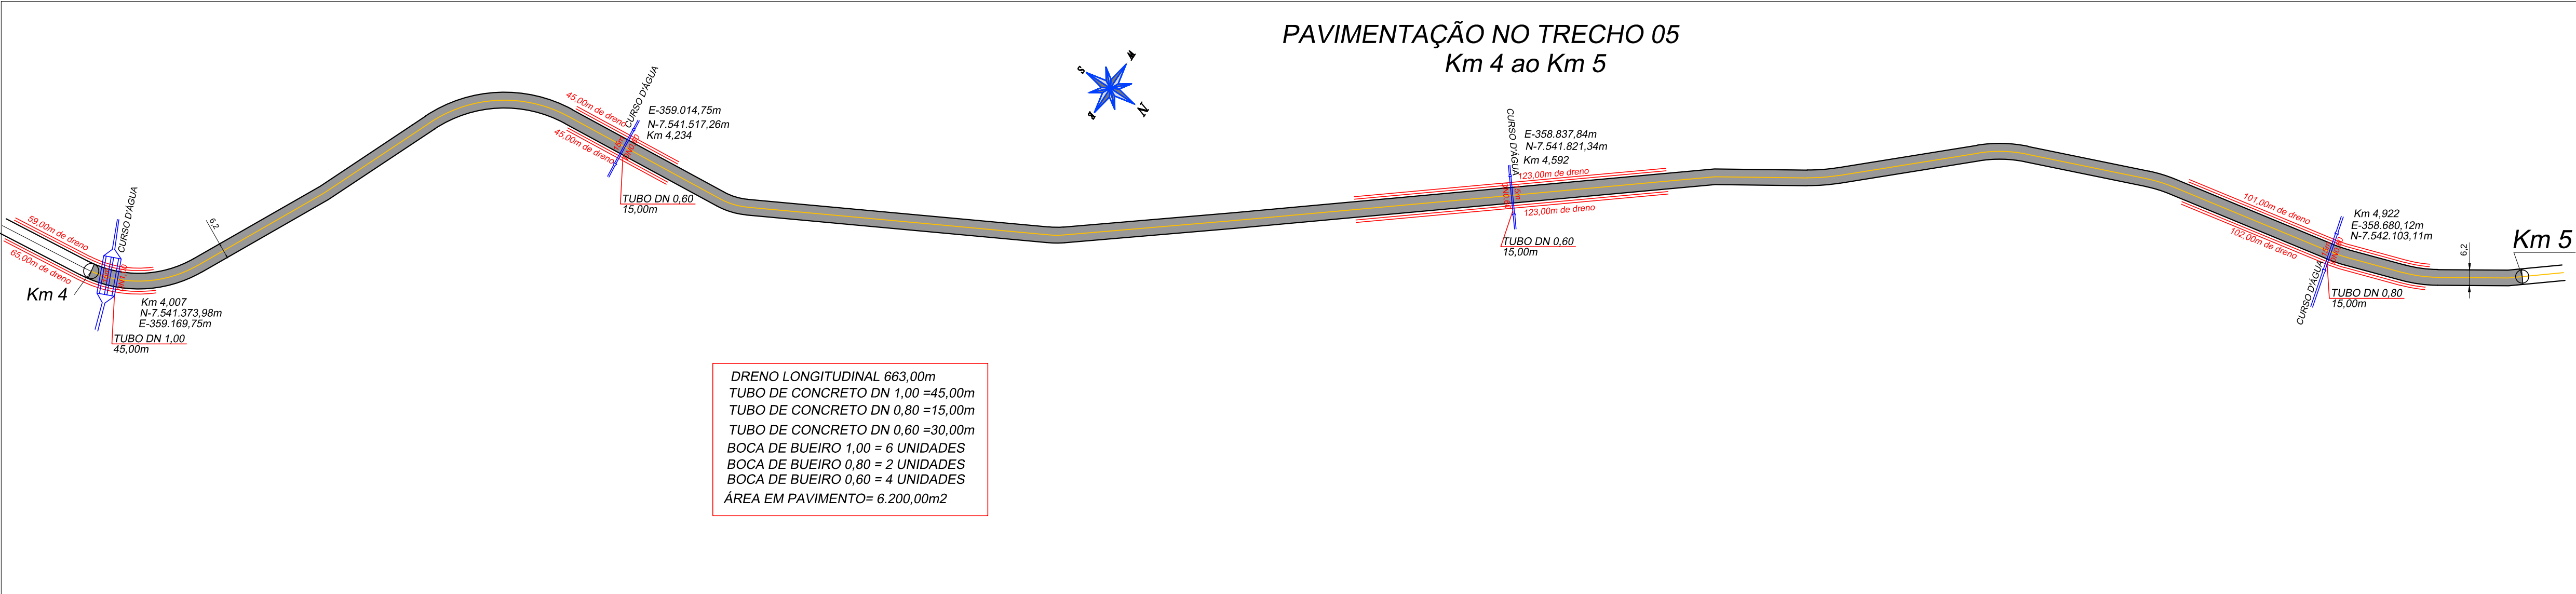


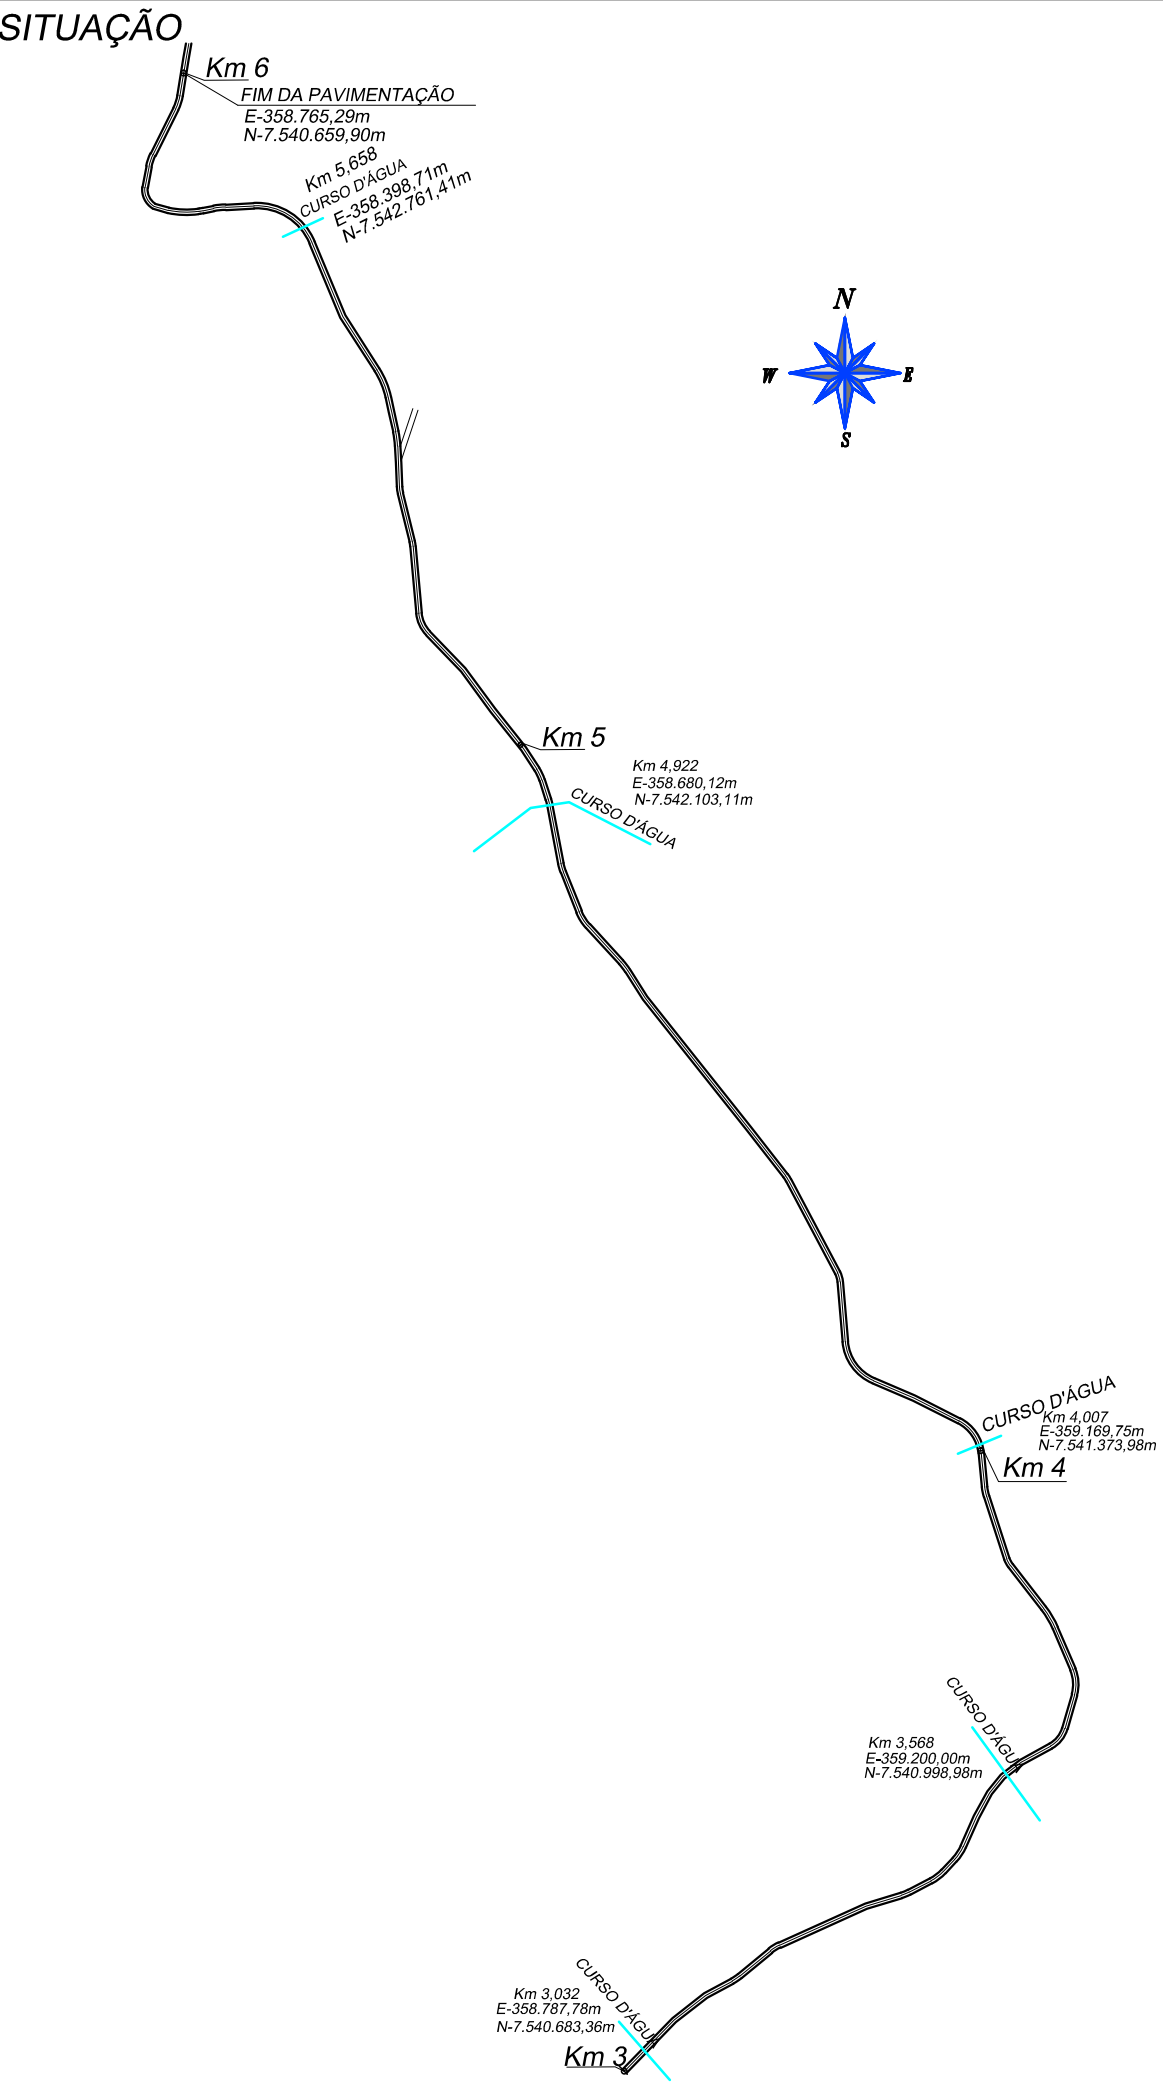

ESCALA: 1/1.500	PROJETO: PROJETO DE PAVIMENTAÇÃO	FOLHA 2 - 5
OBRA: PAVIMENTAÇÃO ASFÁTICA DA ESTRADA MUNICIPAL QUE LIGA A CIDADE DE OURO FINO AO BAIRRO DOS LIMAS TRECHO: 04 ao 06		
LOCAL: ESTRADA MUNICIPAL DOS LIMAS		
PROPONENTE:: MUNICÍPIO DE OURO FINO MG		
DATA: 19/04/2021		
QUANTITATIVO	PROP. E RT	
ÁREA EM PAVIMENTO ASFALTICO TRECHO: 04, 05 e 06.....18.639,00m2 TOTAL GERAL37.239,00m2	PROPONENTE: HENRIQUE ROSSI WOLF PREFEITO MUNICIPAL R.T 	
CONVENÇÕES		
ÁREA EM PAVIMENTO		