



TRELIÇA T8BL TR 08644 – COMP. 8,35 + 241,45 M – C/ 50,0 CM
BANZO SUPERIOR Ø 6,0 MM / BANZO INFERIOR Ø 4,2 MM / DIAGONAL Ø 4,2 MM / P= 0,735 KG/M
Ø 12,5 MM / EM CADA NERVURA DA LAJE STEEL DECK

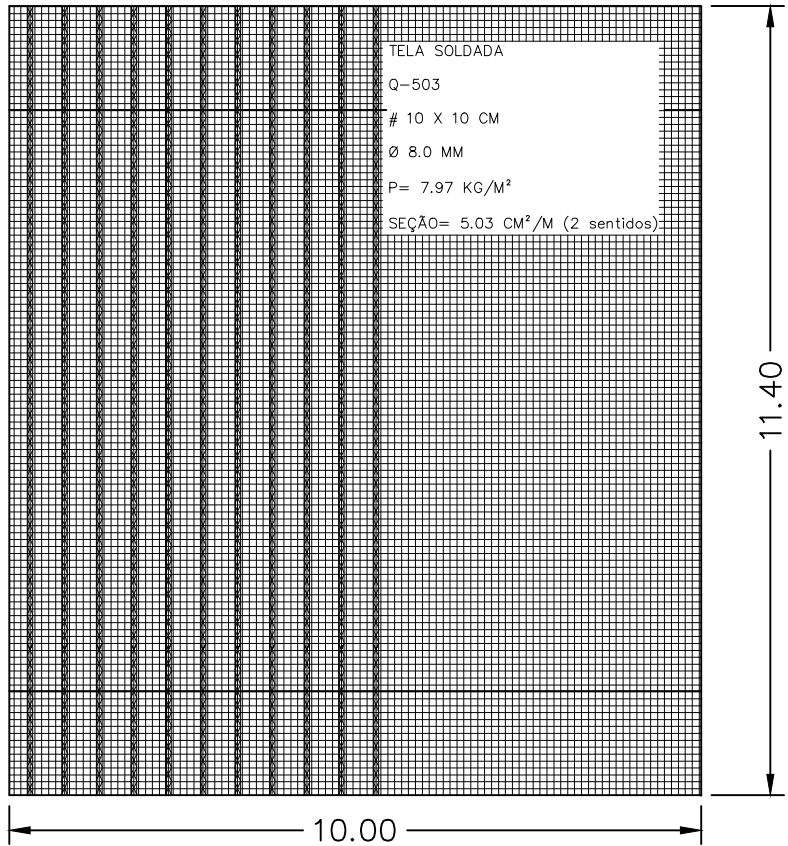

ARMAÇÃO TABULEIRO (POSITIVA)
ESCALA 1:100

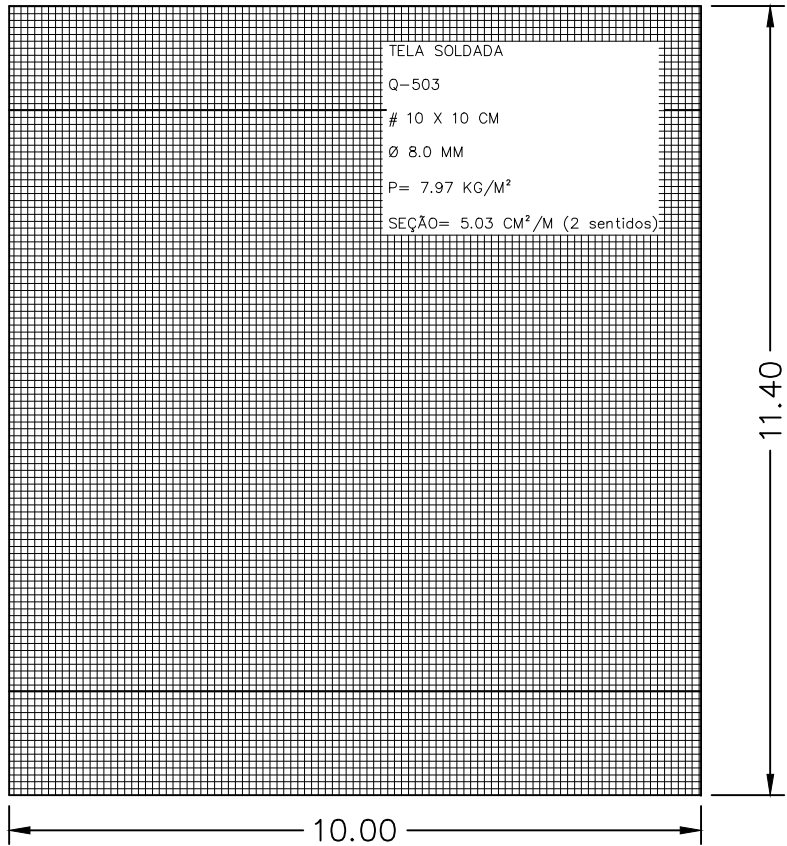

ARMAÇÃO TABULEIRO (NEGATIVA)
ESCALA 1:100

NOTAS:

- 1– Aço CA–50 A e CA–60 B
- 2– Concreto Tabuleiro Fck = 40 MPa
- 3– Para a aplicação do aço em contato com o solo, deverá ser executado lastro em concreto magro espessura mínima de 5 cm.
- 4– Todo o aço deverá ser afastado das formas por meio de pastilhas de concreto amarradas nas armaduras.
- 5– Os perfis metálicos receberão proteção anti–corrosiva antes da sua utilização.
- 6– Medidas em metros, exceto onde indicado.
- 7– Conferir medidas no local.
- 8– Recobrimento mínimo da armadura de 2,00cm, sendo o superior da parede com 4,00cm
- 9– Para a laje, utilizar armadura dupla CA50A ou tela soldada CA60B.
- 10– Espessura da laje de tabuleiro será de 20,0cm, conforme detalhe.
- 11– Para efeito do cobrimento indicado para as armaduras, a variação máxima de espessura de concreto deverá ser de 5,0mm. Portanto, deverá ser feito controle rigoroso da uniformidade da superfície do concreto, bem como do recobrimento indicado.
- 12– O martelo para cravação das estacas deverá ter um peso mínimo de 3000kg.
- 13– Recobrimento mínimo da armadura de 2,00cm, sendo o superior da parede com 4,00cm

RESUMO DO AÇO DO TABULEIRO

N	ESPEC.	Q	DIMENSÕES		PESO(kg)
			UNIT.(m)	TOTAL	
01	Ø 12.5	48	8,35	400,80	385,97
02	Ø 12.5	96	1,45	139,20	134,05
03	TG 8L	21	8,35	175,35	128,88
04	TG 8L	42	1,45	60,90	44,76
05	Q–503	18	2,45x6,00	264,60	2.108,86
06	SD 1.25	12	8,40x0,84	84,67	1.209,96
07	SD 1.25	24	1,50x0,84	30,24	432,13
				TOTAL	4.444,61

PROJETO PARA CONSTRUÇÃO DE SUPER-
ESTRUTURA DE UMA PONTE

Folha:

02/02

CONTEÚDO: ARMAÇÃO DO TABULEIROS, RESUMO DO AÇO e NOTAS

LOCALIZAÇÃO: RUA NICOLINO ROSSI COM ALAMEDA DR. JOAQUIM DE CASTRO AZEREDO


BAIRRO: CENTRO CIDADE: OURO FINO - MG

COORDENADAS GEOGRÁFICAS: 22º16'39.49" S 46º22'21.07" O

PROPRIETÁRIO: PREFEITURA MUNICIPAL DE OURO FINO

CNPJ: 18.671.271/0001-34 ESCALA: indicada

SITUAÇÃO S/ ESCALA:

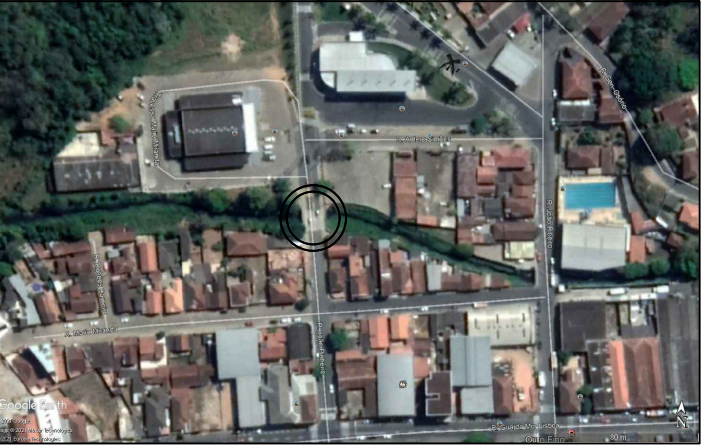

ÁREAS:
VÃO LIVRE = 10,00m
LARGURA = 11,40m
TOTAL = 114,00m²

ASSINATURAS

DECLARO QUE A APROVAÇÃO DO PROJETO NÃO IMPLICA POR PARTE DA PREFEITURA DO DIREITO DE PROPRIEDADE DO TERRENO

HENRIQUE ROSSI WOLF
PREFEITO MUNICIPAL

VANESSA FARIA GRISOLIA
ENGª CIVIL
CREA-MG: 119171/D

CARIMBOS: