


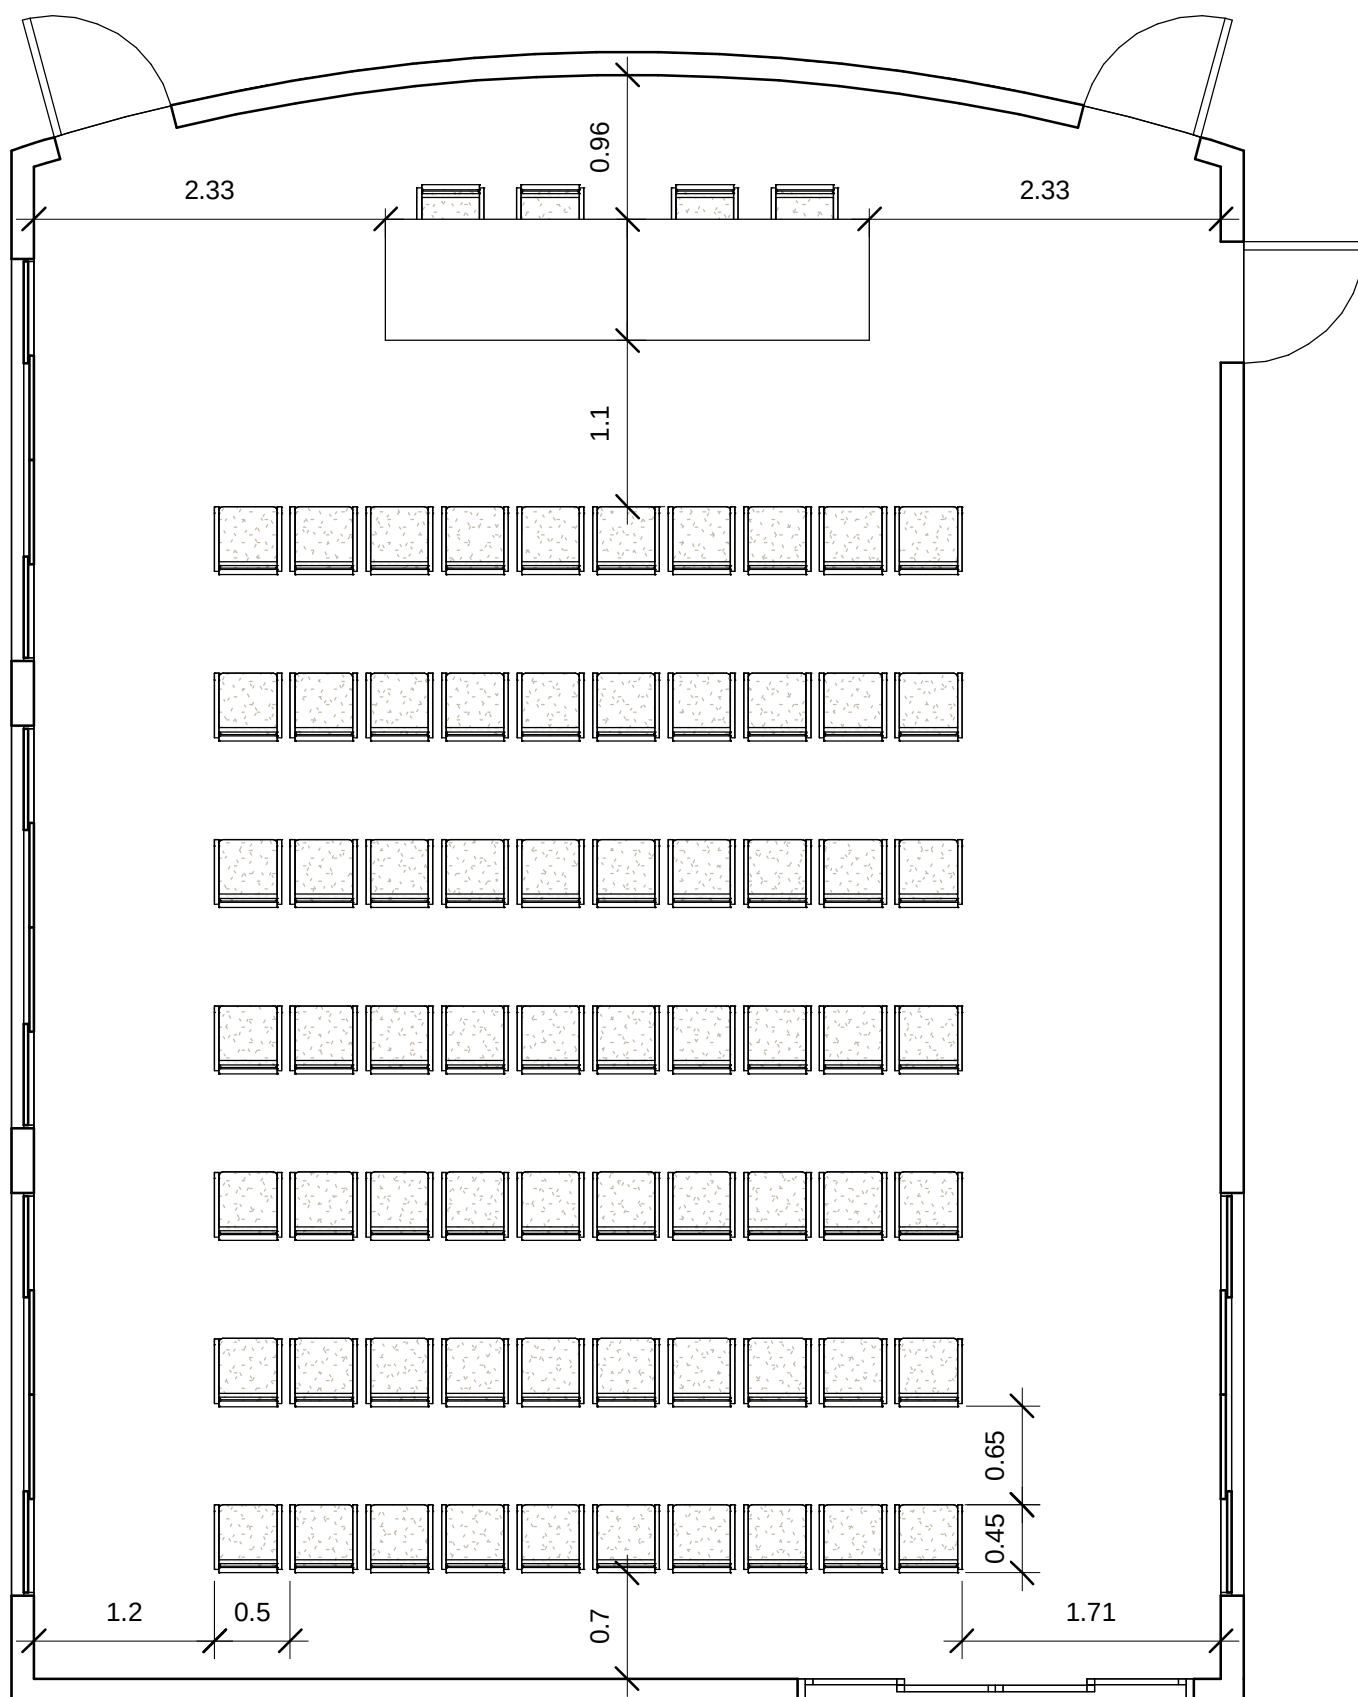

Salão Nobre - Layout - Escala - 1:50