




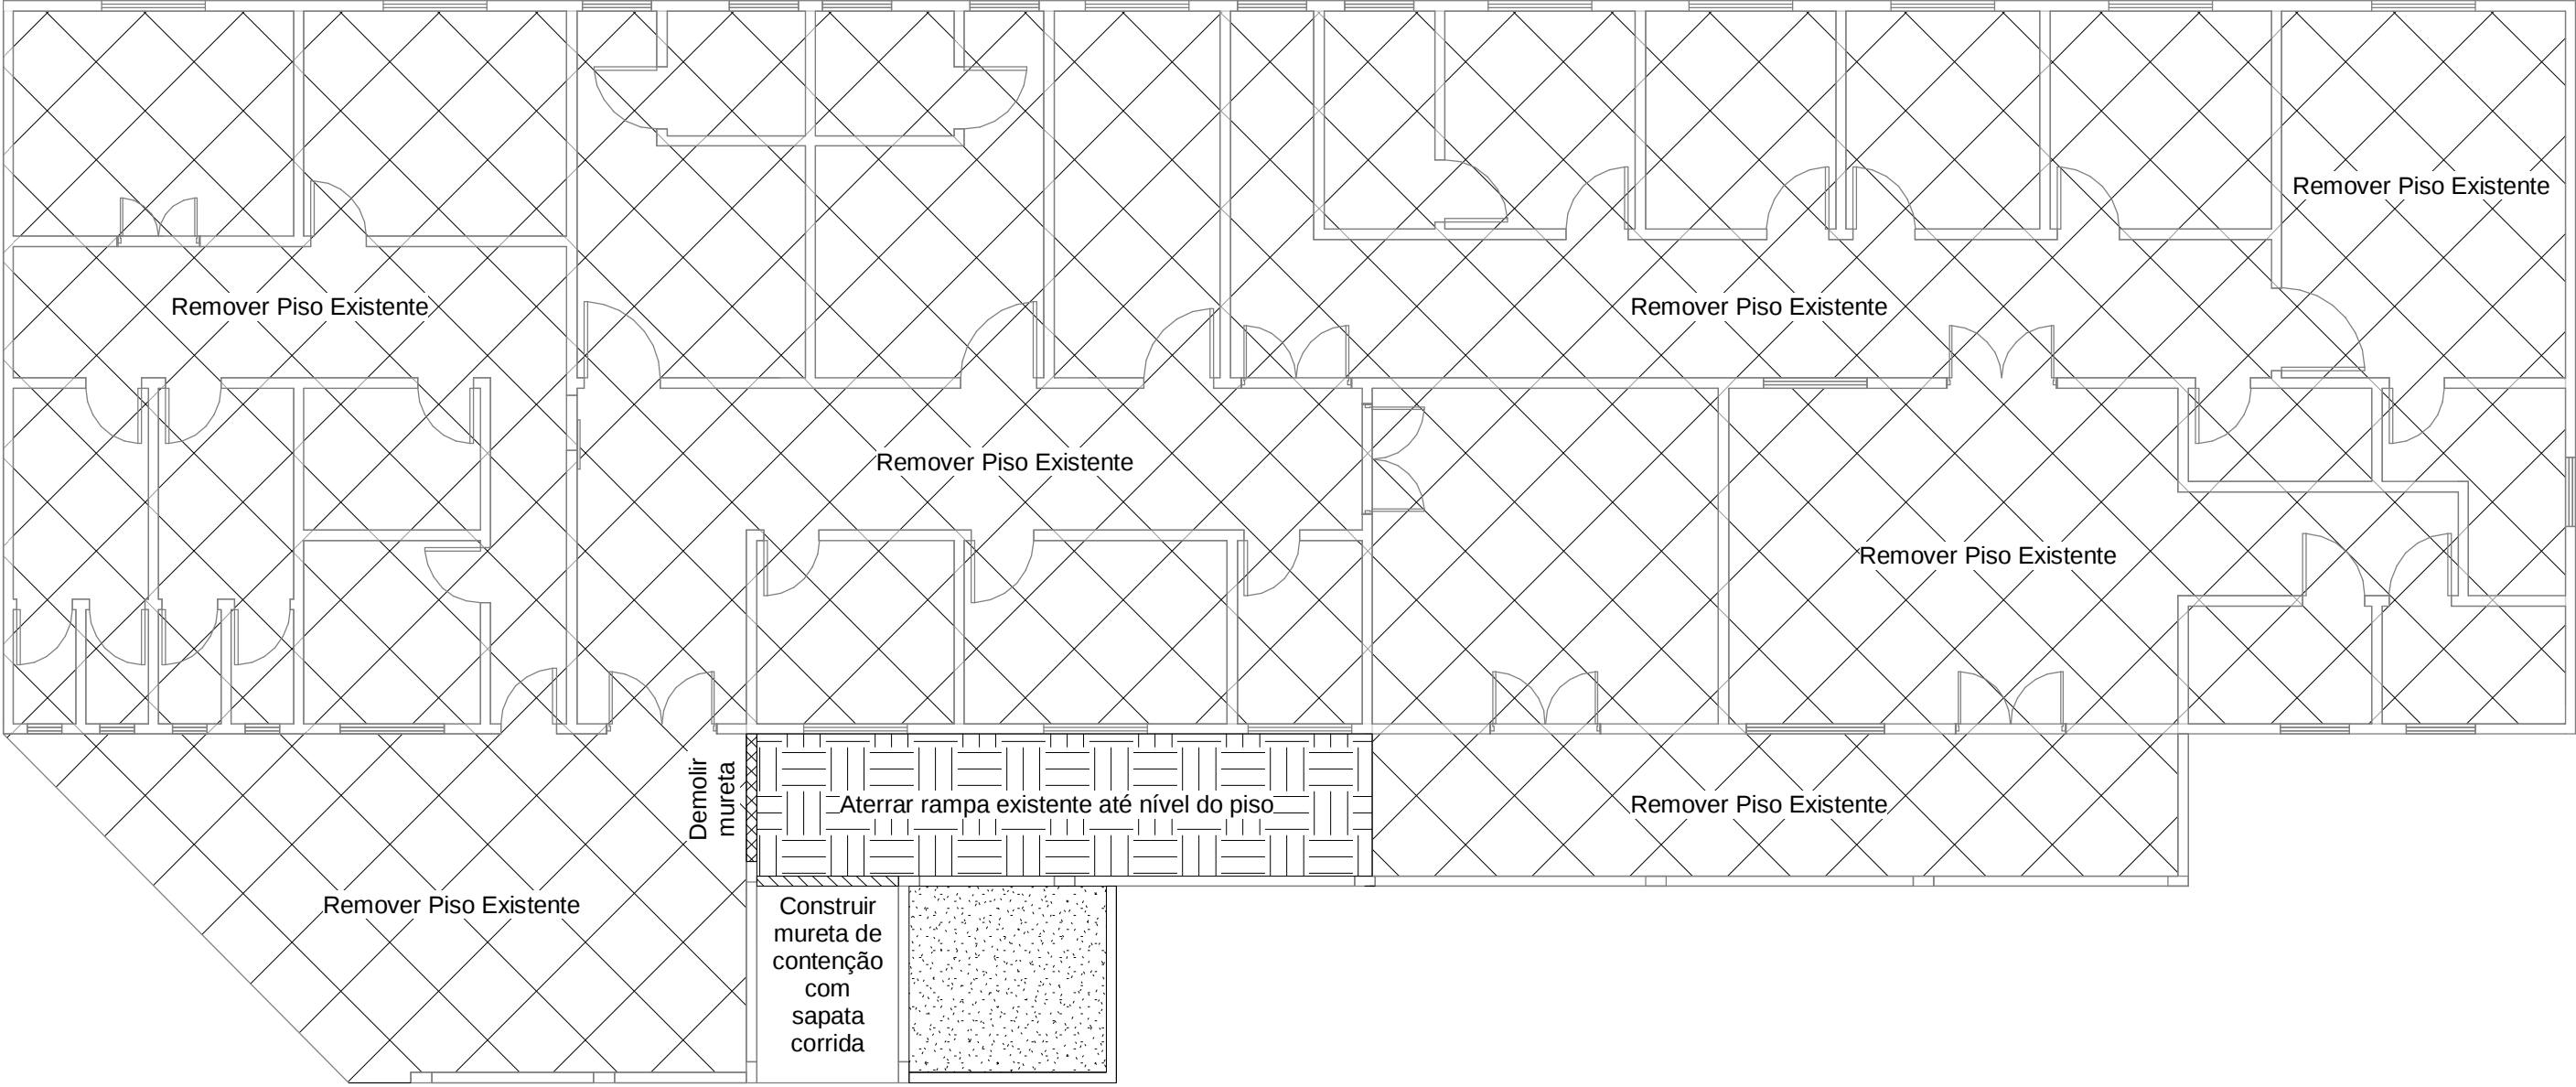

1 Térreo
1 : 100

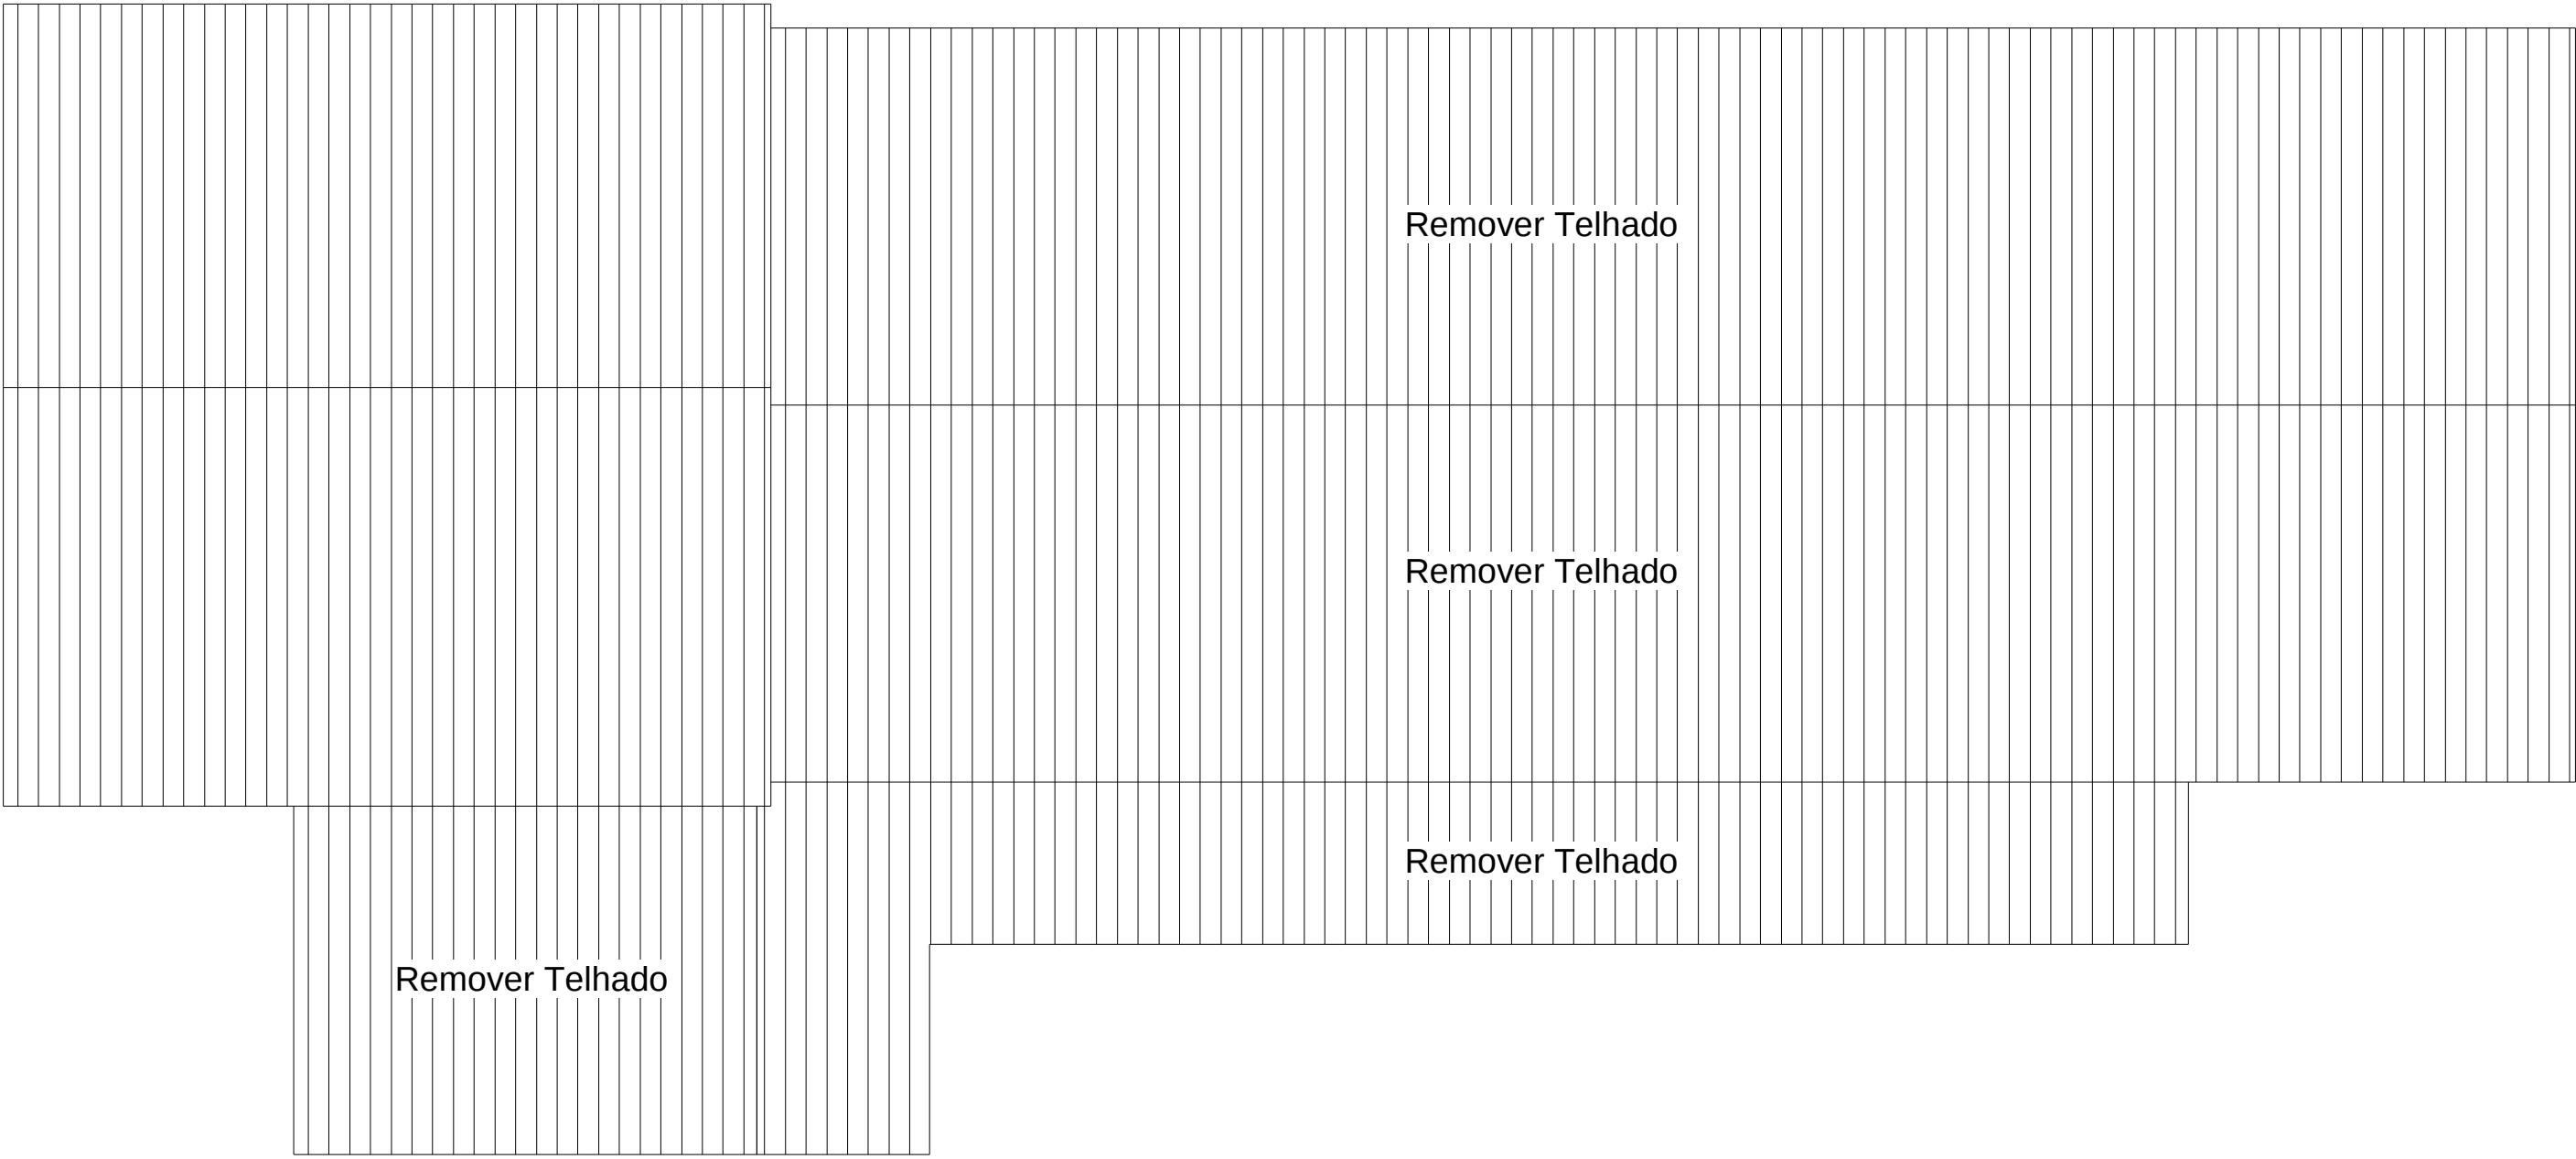

2 Cobertura
1 : 100

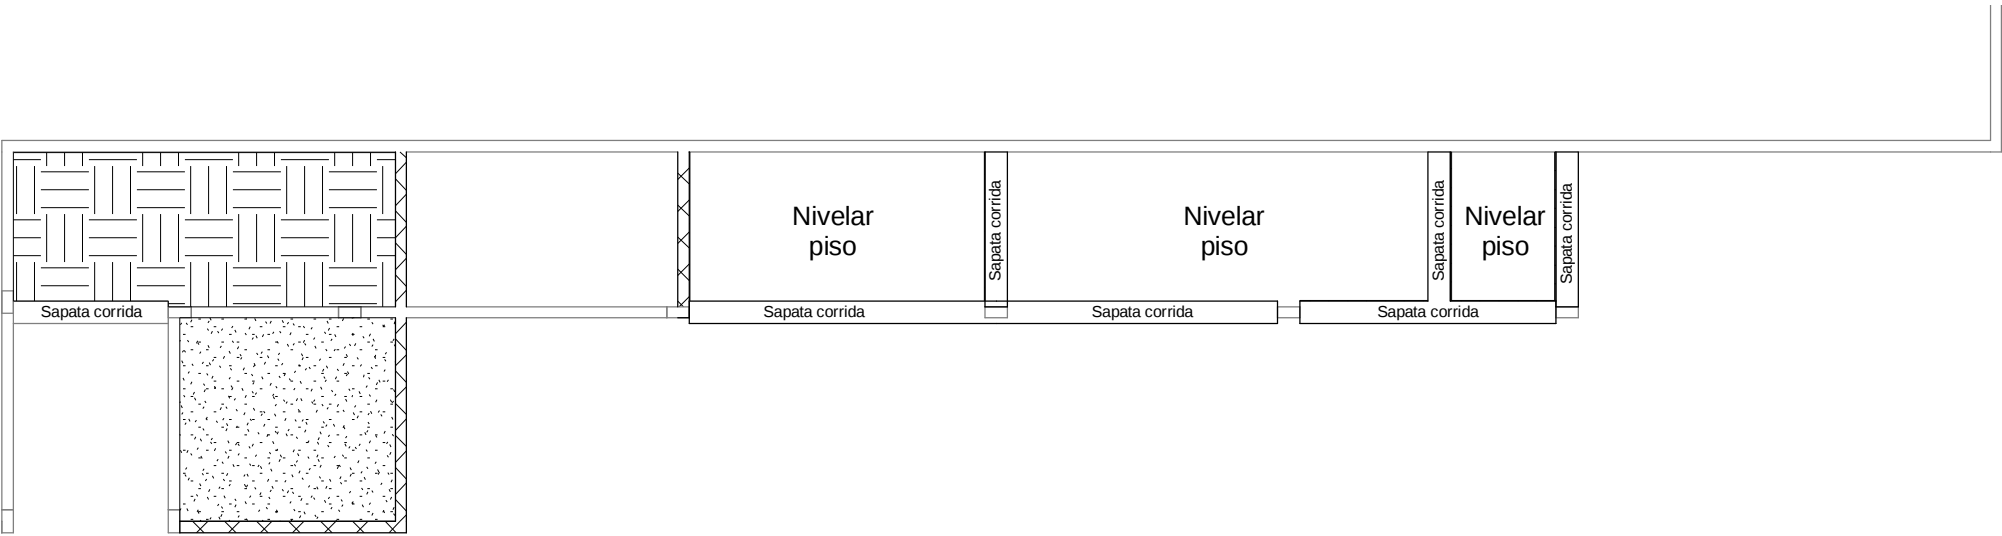

3 Pav. Inferior
1 : 100

PROJETO ARQUITETÔNICO		FOLHA: 01/02
TÍTULO: Serviços Preliminares, Fundação e Aterro		
ENDEREÇO: Rua Treze de Maio, nº 2054		
BAIRRO: Cata	COORDENADAS: 23 K 357580 m E 7534810 m S	
PROPRIETÁRIO: Município de Ouro Fino	DATA: Abril de 2022	
CNPJ: 18.671.271/0001-34		
SITUAÇÃO S/ ESCALA: 		DECLARO QUE A APROVAÇÃO DO PROJETO NÃO IMPLICA NO RECONHECIMENTO, POR PARTE DA PREFEITURA, NO DIREITO DE PROPRIEDADE DO TERRENO.
PROPRIETÁRIO: PREFEITO: HENRIQUE ROSSI WOLF PROP.: MUNICÍPIO DE OURO FINO C.N.P.J.: 18.671.271/0001-34		
AUTOR DO PROJETO E RESPONSÁVEL TÉCNICO PELA OBRA: WILLIAM NALINI DA SILVA ARQUITETO E URBANISTA - CAU A126494-0		
QUADRO DE ÁREAS:		
ÁREA DE PISO:	422,62 m²	
ÁREA DE COBERTURA:	369,76 m²	
A.R.T.:	SI11858346I00CT001	

CARIMBOS: