




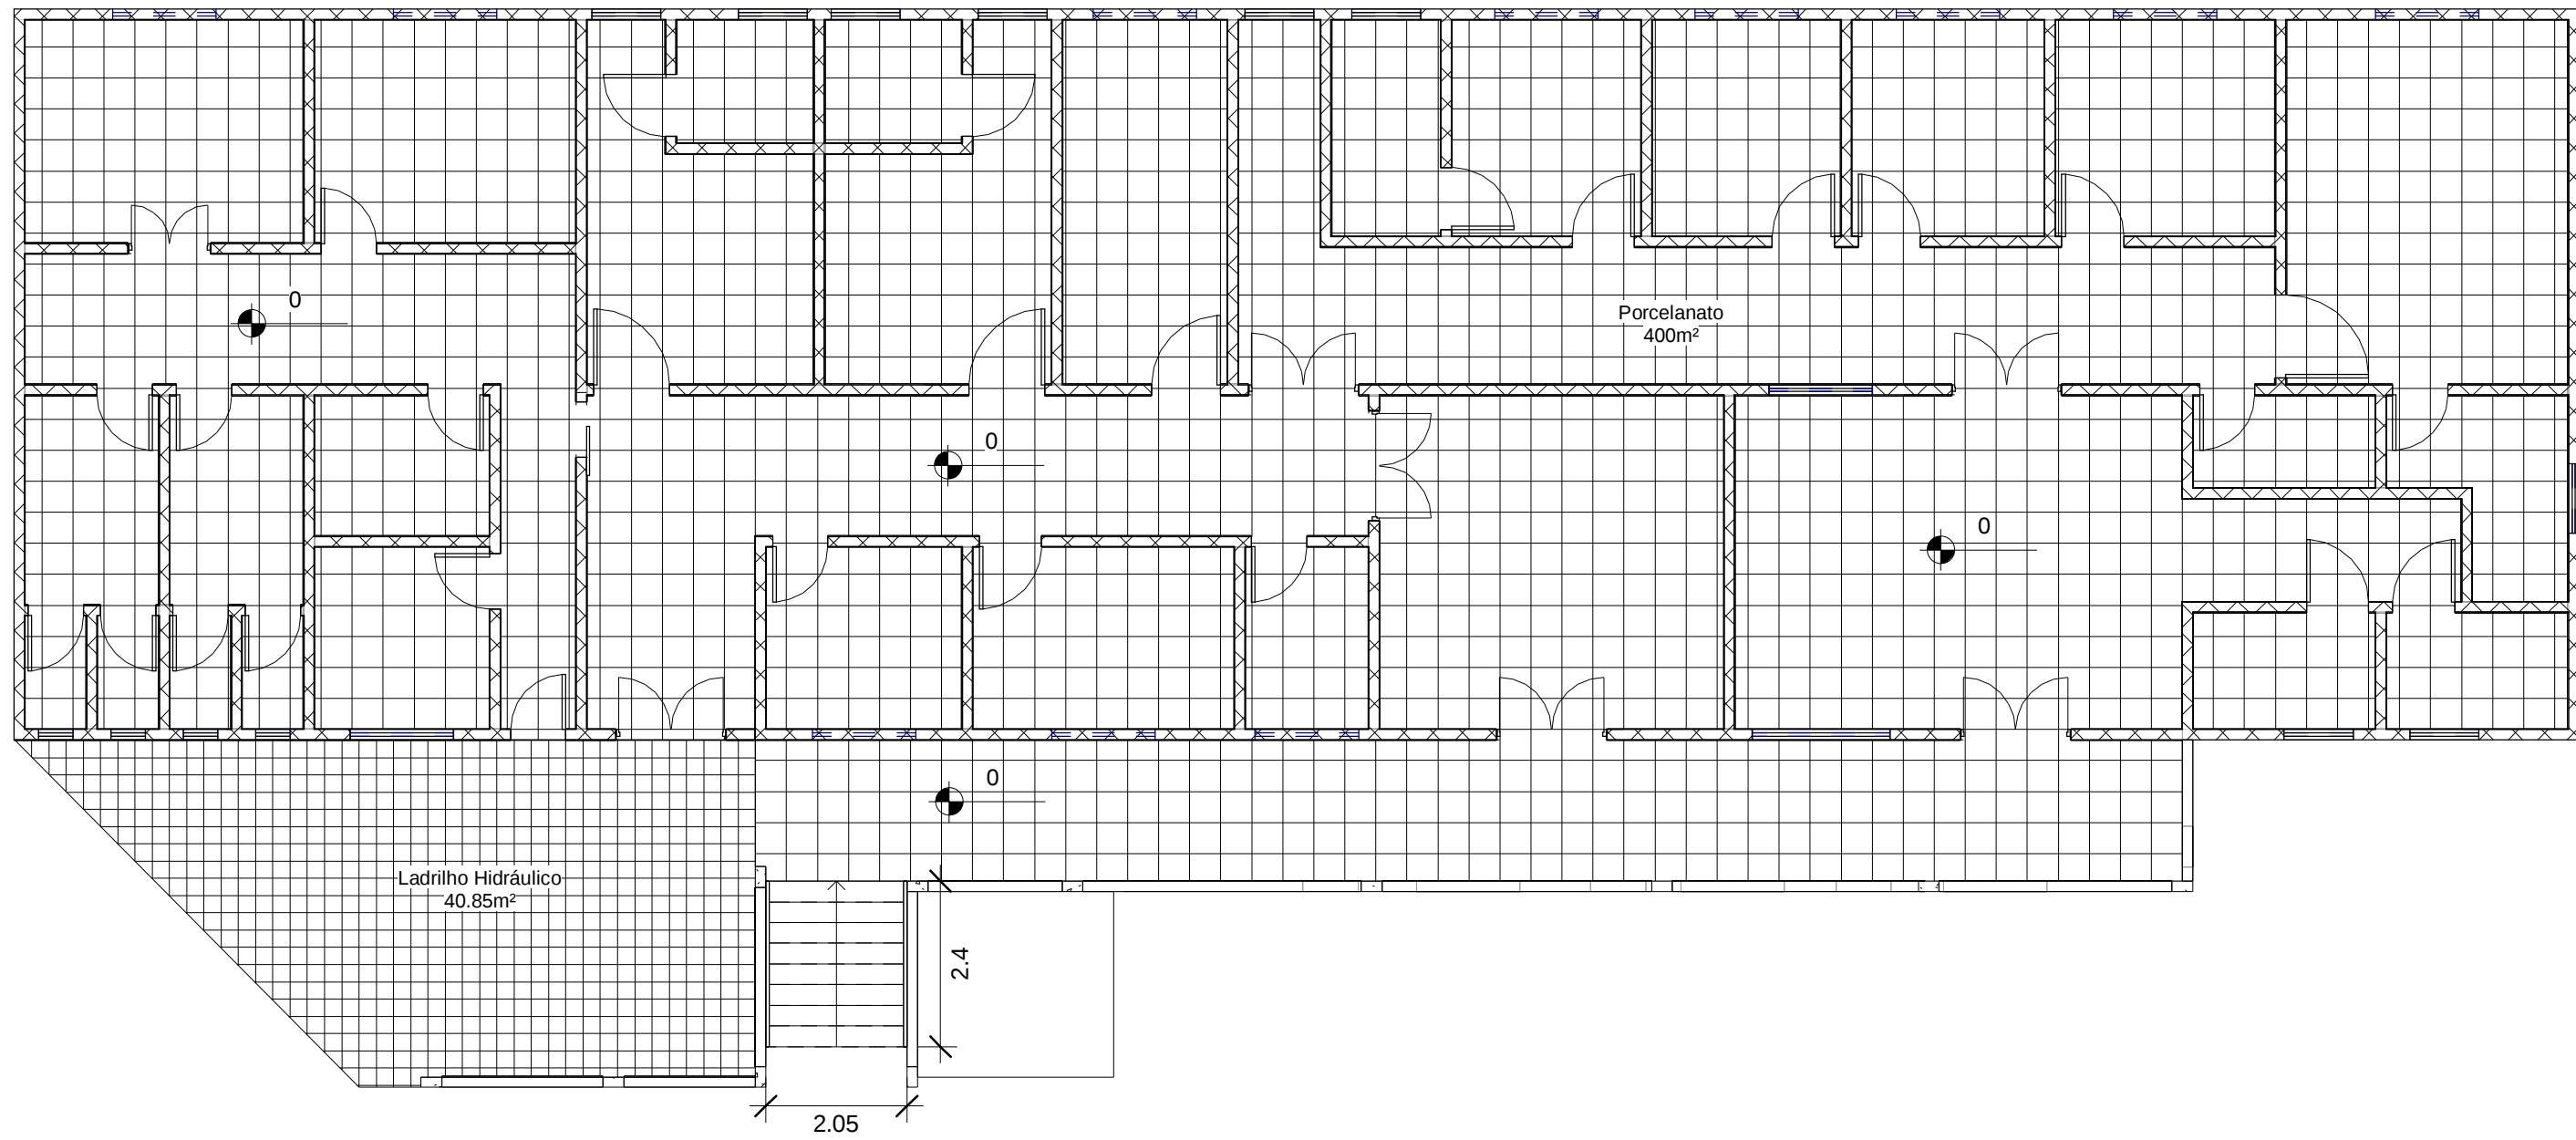


1 Térreo  
1 : 100

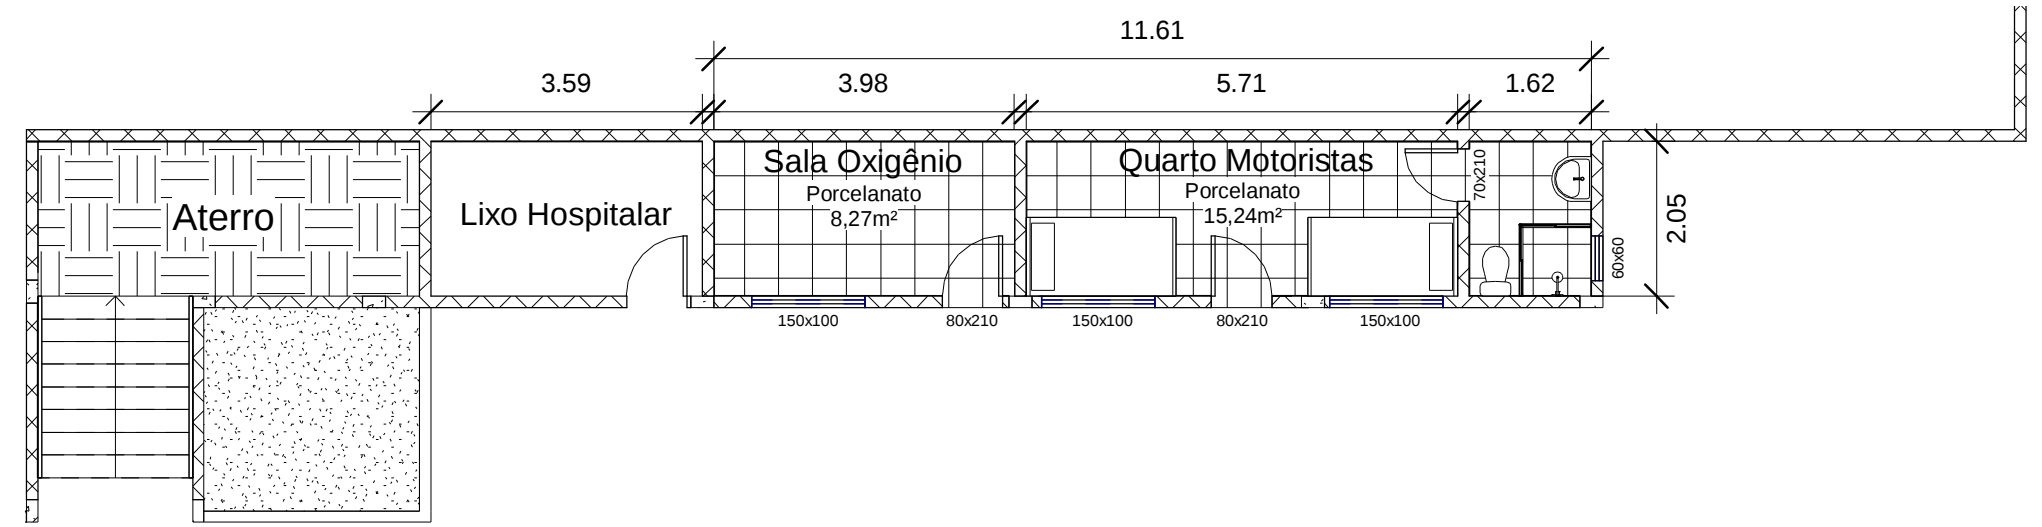

4 Pav. Inferior  
1 : 100

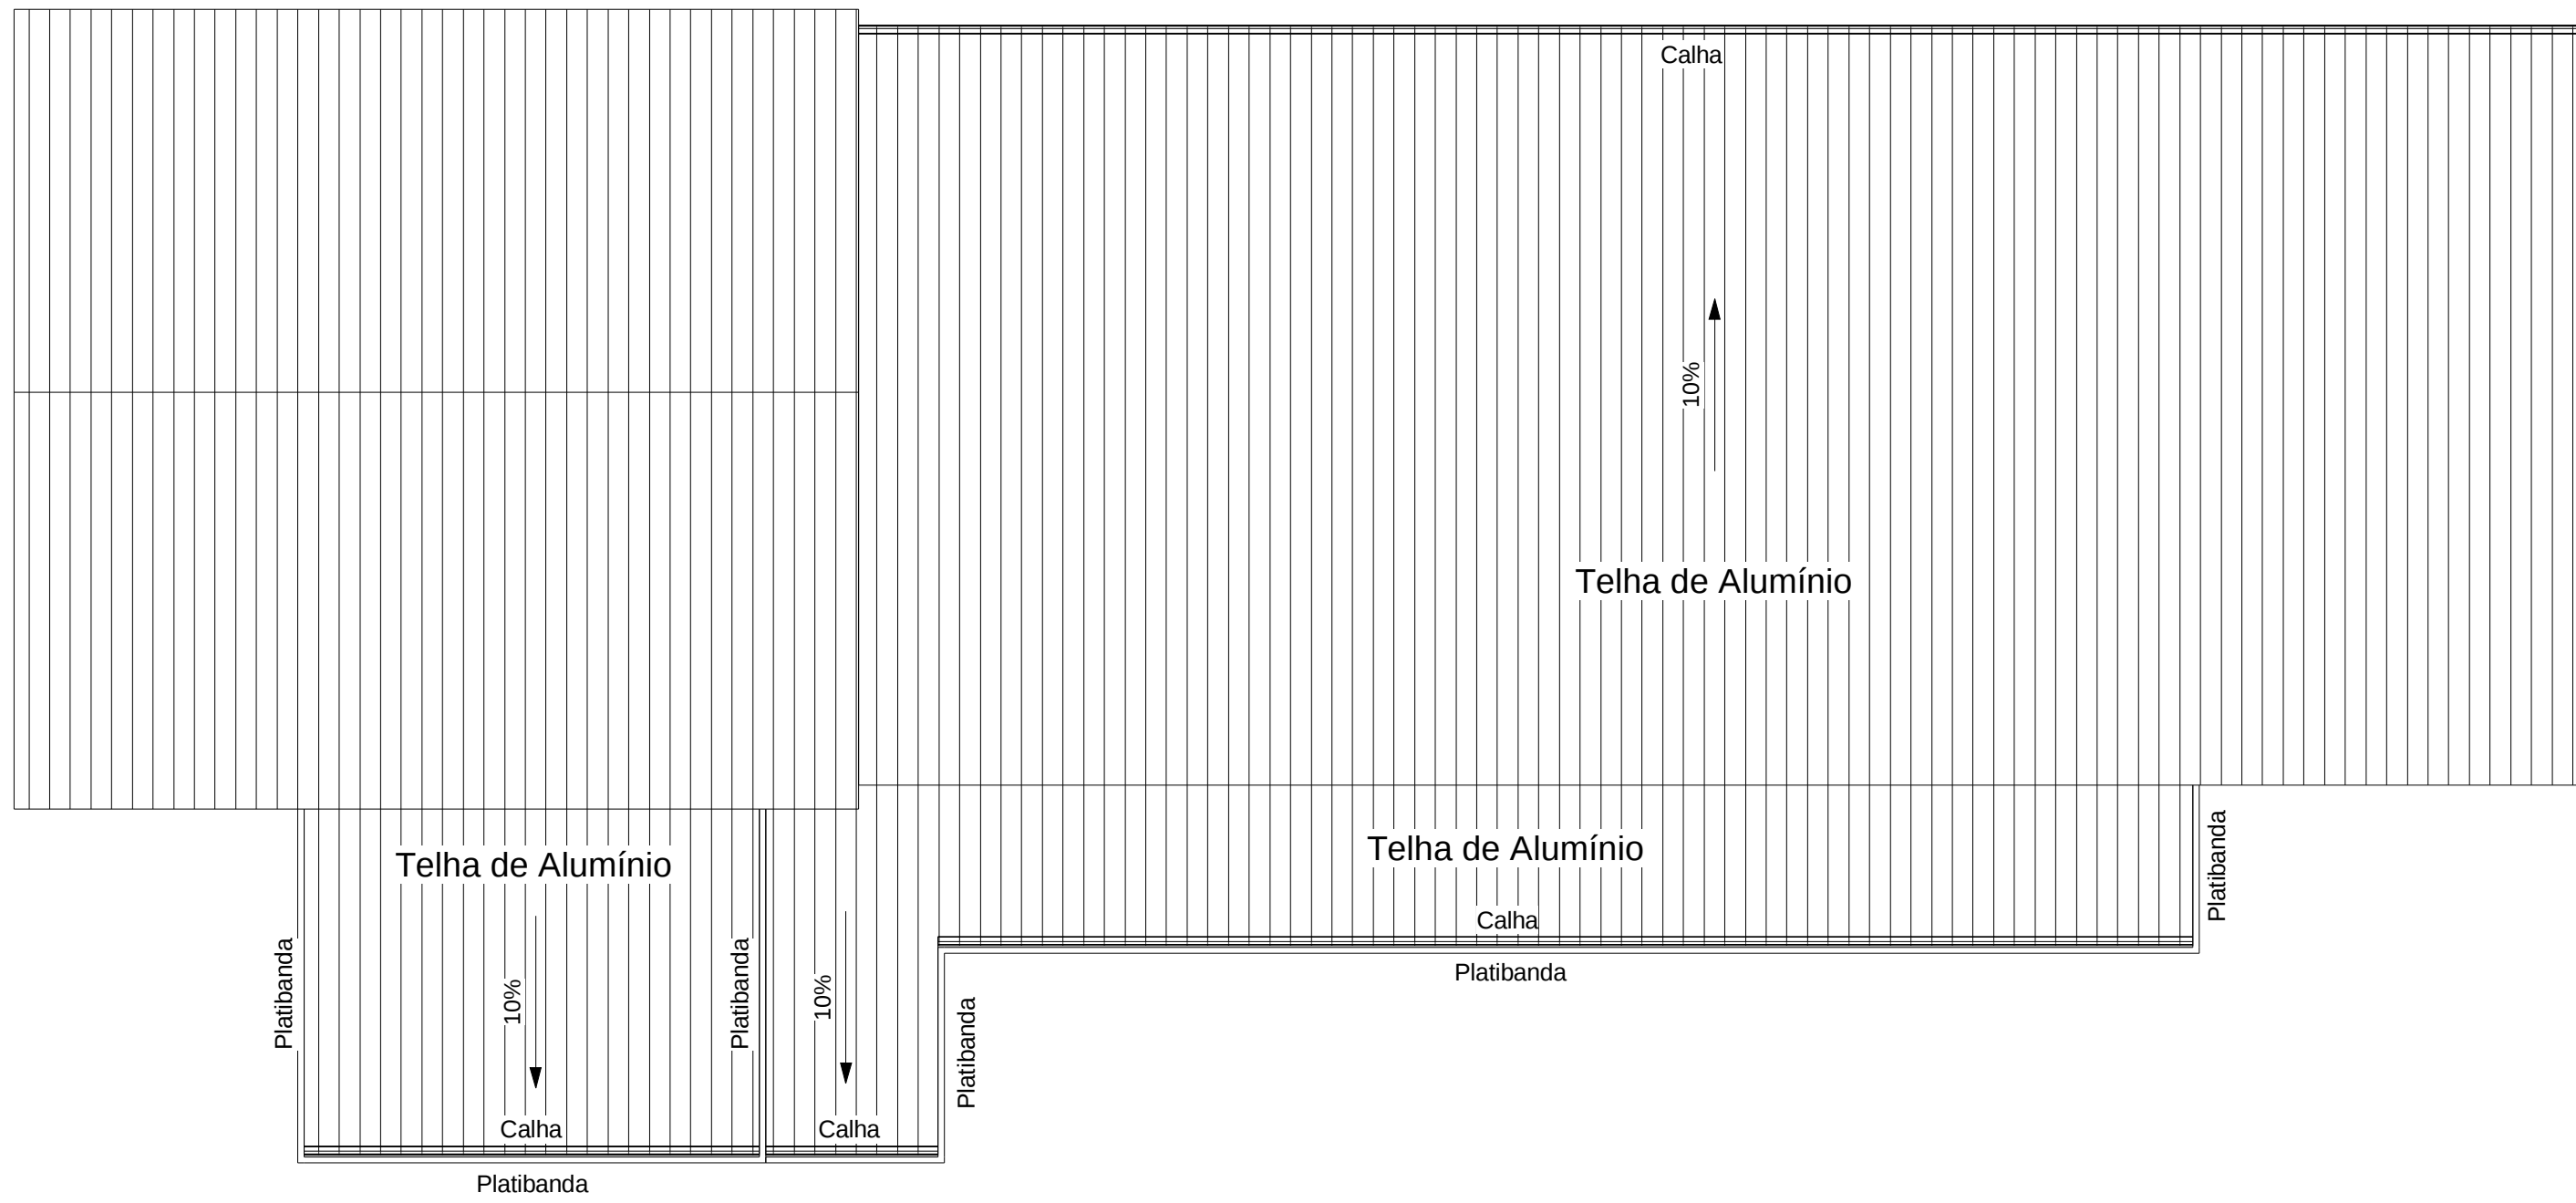

2 Cobertura  
1 : 100

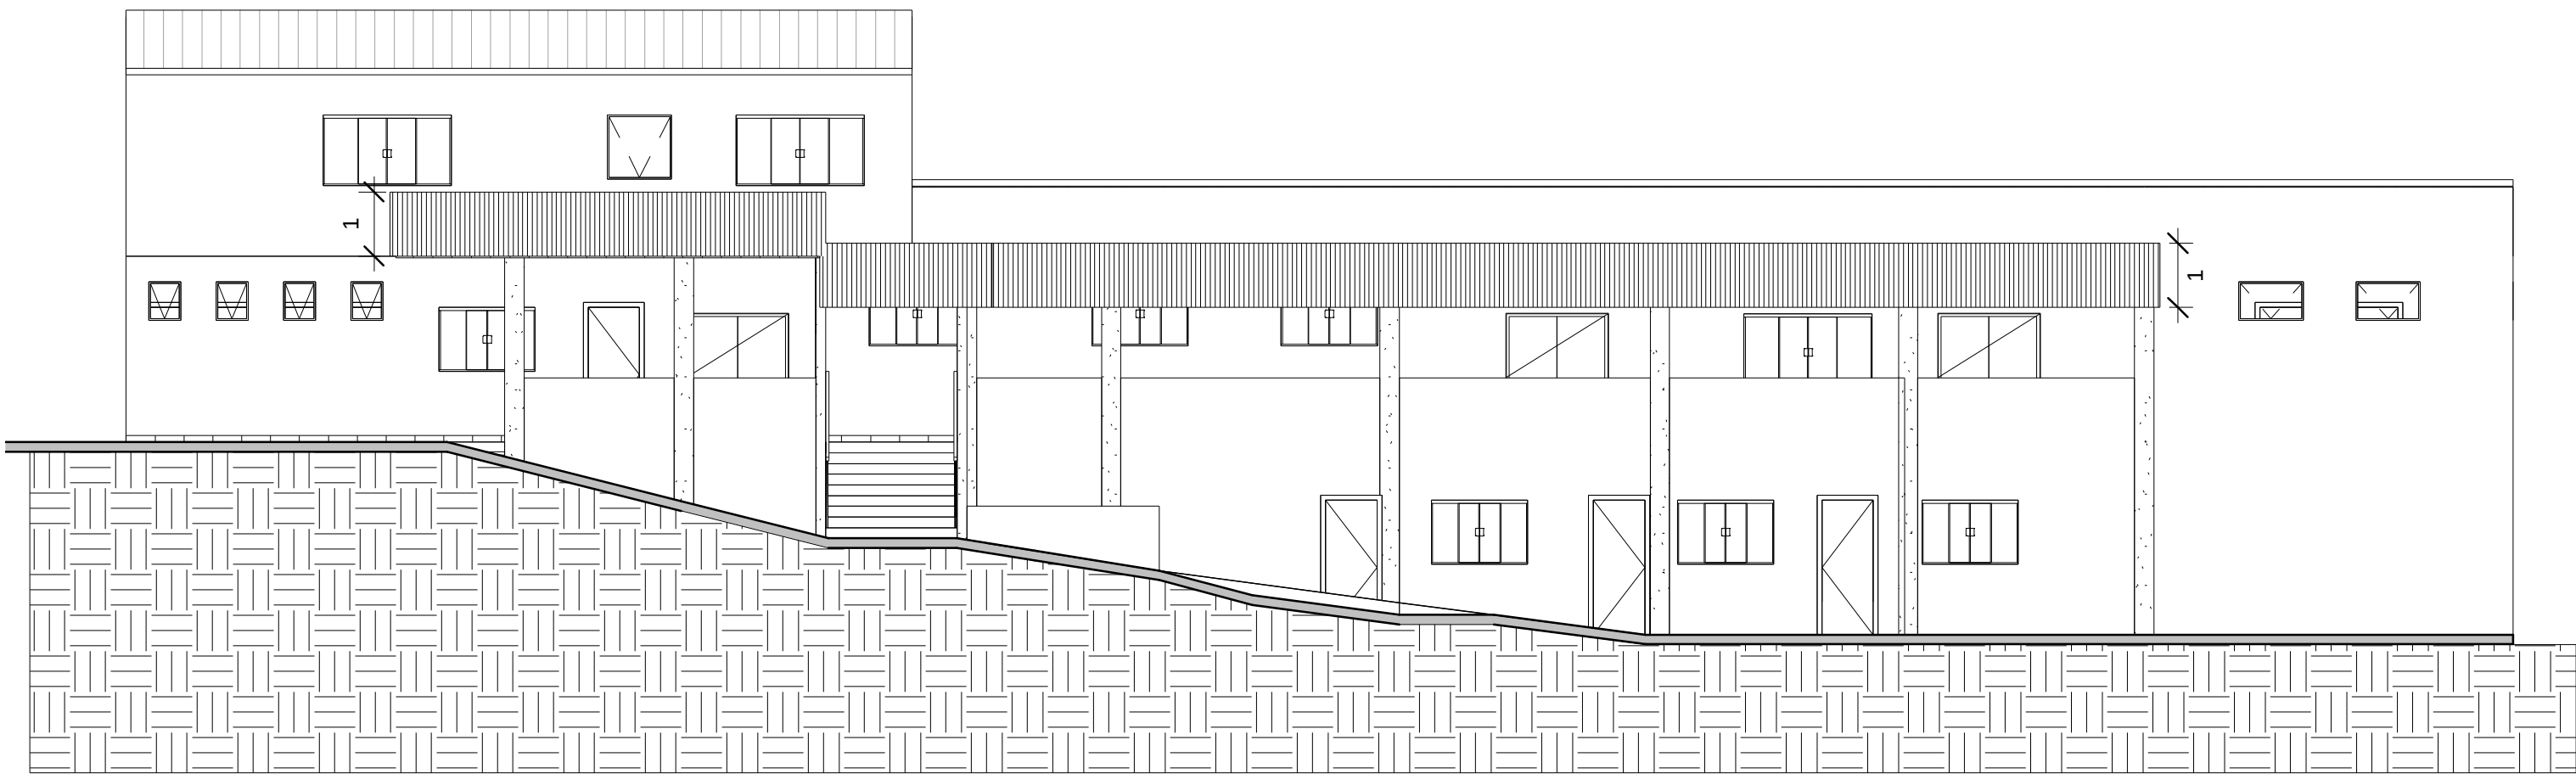

3 Fachada  
1 : 100

PROJETO ARQUITETÔNICO

FOLHA: 02/02

TÍTULO:  
Projeto arquitetônico de reforma

ENDEREÇO:  
Rua Treze de Maio, nº 2054

BAIRRO:  
Cata

PROPRIETÁRIO:  
Município de Ouro Fino

CNPJ:  
18.671.271/0001-34

COORDENADAS:  
23 K 357580 m E 7534810 m S

DATA:  
Abril de 2022

SITUAÇÃO S/ ESCALA:



DECLARO QUE A APROVAÇÃO DO PROJETO NÃO IMPLICA NO RECONHECIMENTO, POR PARTE DA PREFEITURA, NO DIREITO DE PROPRIEDADE DO TERRENO.

PROPRIETÁRIO:  
  
PREFEITO: HENRIQUE ROSSI WOLF  
PROP.: MUNICÍPIO DE OURO FINO  
C.N.P.J.: 18.671.271/0001-34

AUTOR DO PROJETO E RESPONSÁVEL TÉCNICO PELA OBRA:  
  
WILLIAM NALINI DA SILVA  
ARQUITETO E URBANISTA - CAU A126484-0

QUADRO DE ÁREAS:

|                    |           |
|--------------------|-----------|
| ÁREA DE PISO:      | 422,62 m² |
| ÁREA DE COBERTURA: | 365,64 m² |

A.R.T.:

SI11858346I00CT001

CARIMBOS: