
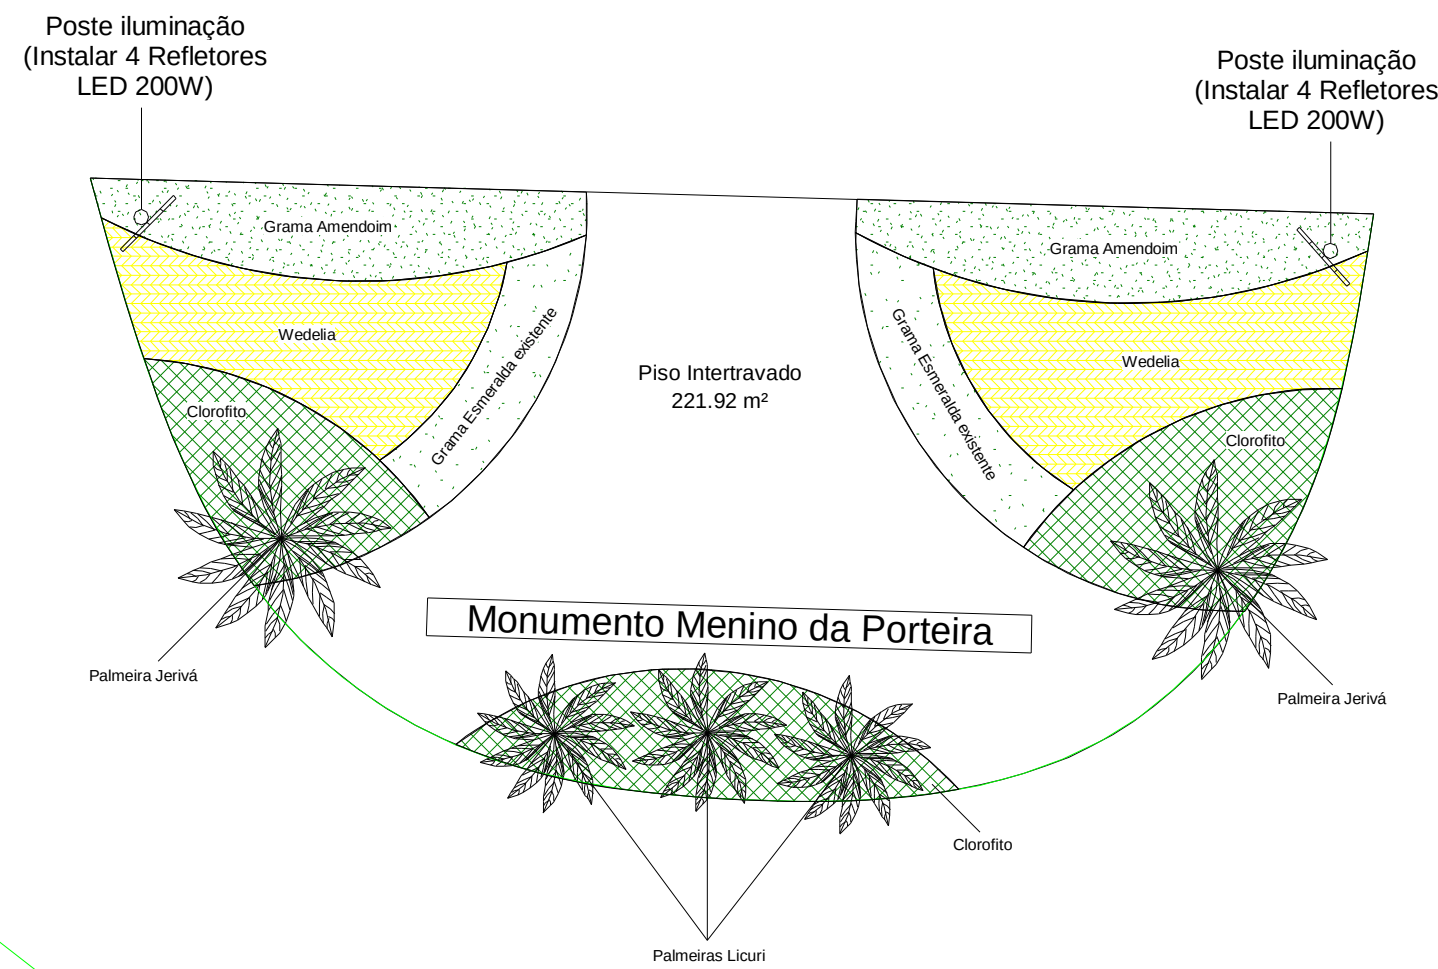
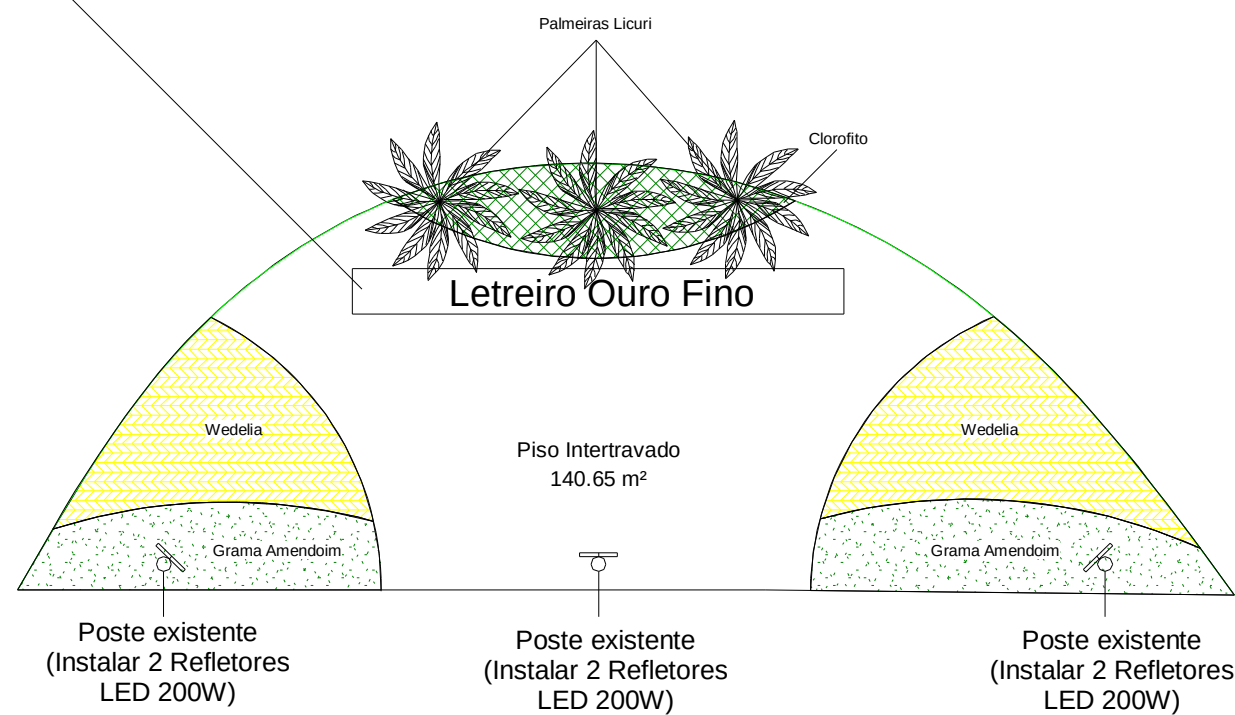


Letras em caixa alta, fonte Arial Black, com altura de 1,6 metros cada letra, espessura de 30 cm e com espaçamento de 20 cm entre as letras. O material utilizado na confecção será em chapa de aço galvanizado de 1,25mm (chapa 18) e estruturado internamente em perfil tipo metalon de 20x30mm em chapa 18 e tubo dimensão de 3/4" em chapa 18. Com todas as arestas externas soldadas de forma que impeça sua abertura ou entrada de água. Pintado com tinta wash primer na cor branca. A base será fornecida pela Prefeitura de Ouro Fino, sendo feita em concreto, contendo 13 metros de comprimento por 1,2 metros de largura.

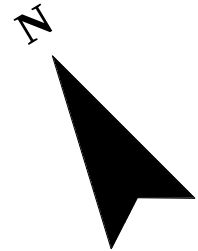

Agave Angustifolia

Palmeiras Licuri

Agave Angustifolia

1

Trevo Menino da Porteira


1 : 200

Tabela de áreas	
Nome	Área
Clorofito	17.73 m²
Clorofito	24.55 m²
Clorofito	30.19 m²
Clorofito	31.45 m²
Grama Amendoim	18.96 m²
Grama Amendoim	22.41 m²
Grama Amendoim	26.69 m²
Grama Amendoim	27.46 m²
Grama Esmeralda	15.11 m²
Grama Esmeralda	16.89 m²
Piso Intertravado	221.92 m²
Piso Intertravado	140.65 m²
Wedelia	24.65 m²
Wedelia	28.05 m²
Wedelia	32.93 m²
Wedelia	37.72 m²

Lista de espécies



Grama Amendoim

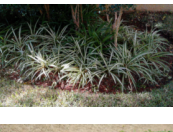

Clorofito



Wedelia



Agave Angustifolia



Palmeira Licuri



Palmeira Jerivá

PROJETO ARQUITETÔNICO

FOLHA:

01/02

TÍTULO:
Revitalização Trevos Municipais - Trevo Menino da Porteira

ENDEREÇO:
Rodovia MG-290

BAIRRO:

Não se aplica

PROPRIETÁRIO:

Município de Ouro Fino

CNPJ:

18.671.271/0001-34

COORDENADAS:

23 K 358580 m E 7536027 m S

DATA:

Junho de 2022

SITUAÇÃO S/ ESCALA:



DECLARO QUE A APROVAÇÃO DO PROJETO NÃO IMPLICA NO RECONHECIMENTO, POR PARTE DA PREFEITURA, NO DIREITO DE PROPRIEDADE DO TERRENO.

PROPRIETÁRIO:

PREFEITO: HENRIQUE ROSSI WOLF
PROP.: MUNICÍPIO DE OURO FINO
C.N.P.J.: 18.671.271/0001-34

AUTOR DO PROJETO E RESPONSÁVEL TÉCNICO PELA OBRA:

WILLIAM NALINI DA SILVA
ARQUITETO E URBANISTA - CAU A128494-0

A.R.T.:

SI12001906I00

CARIMBOS: