


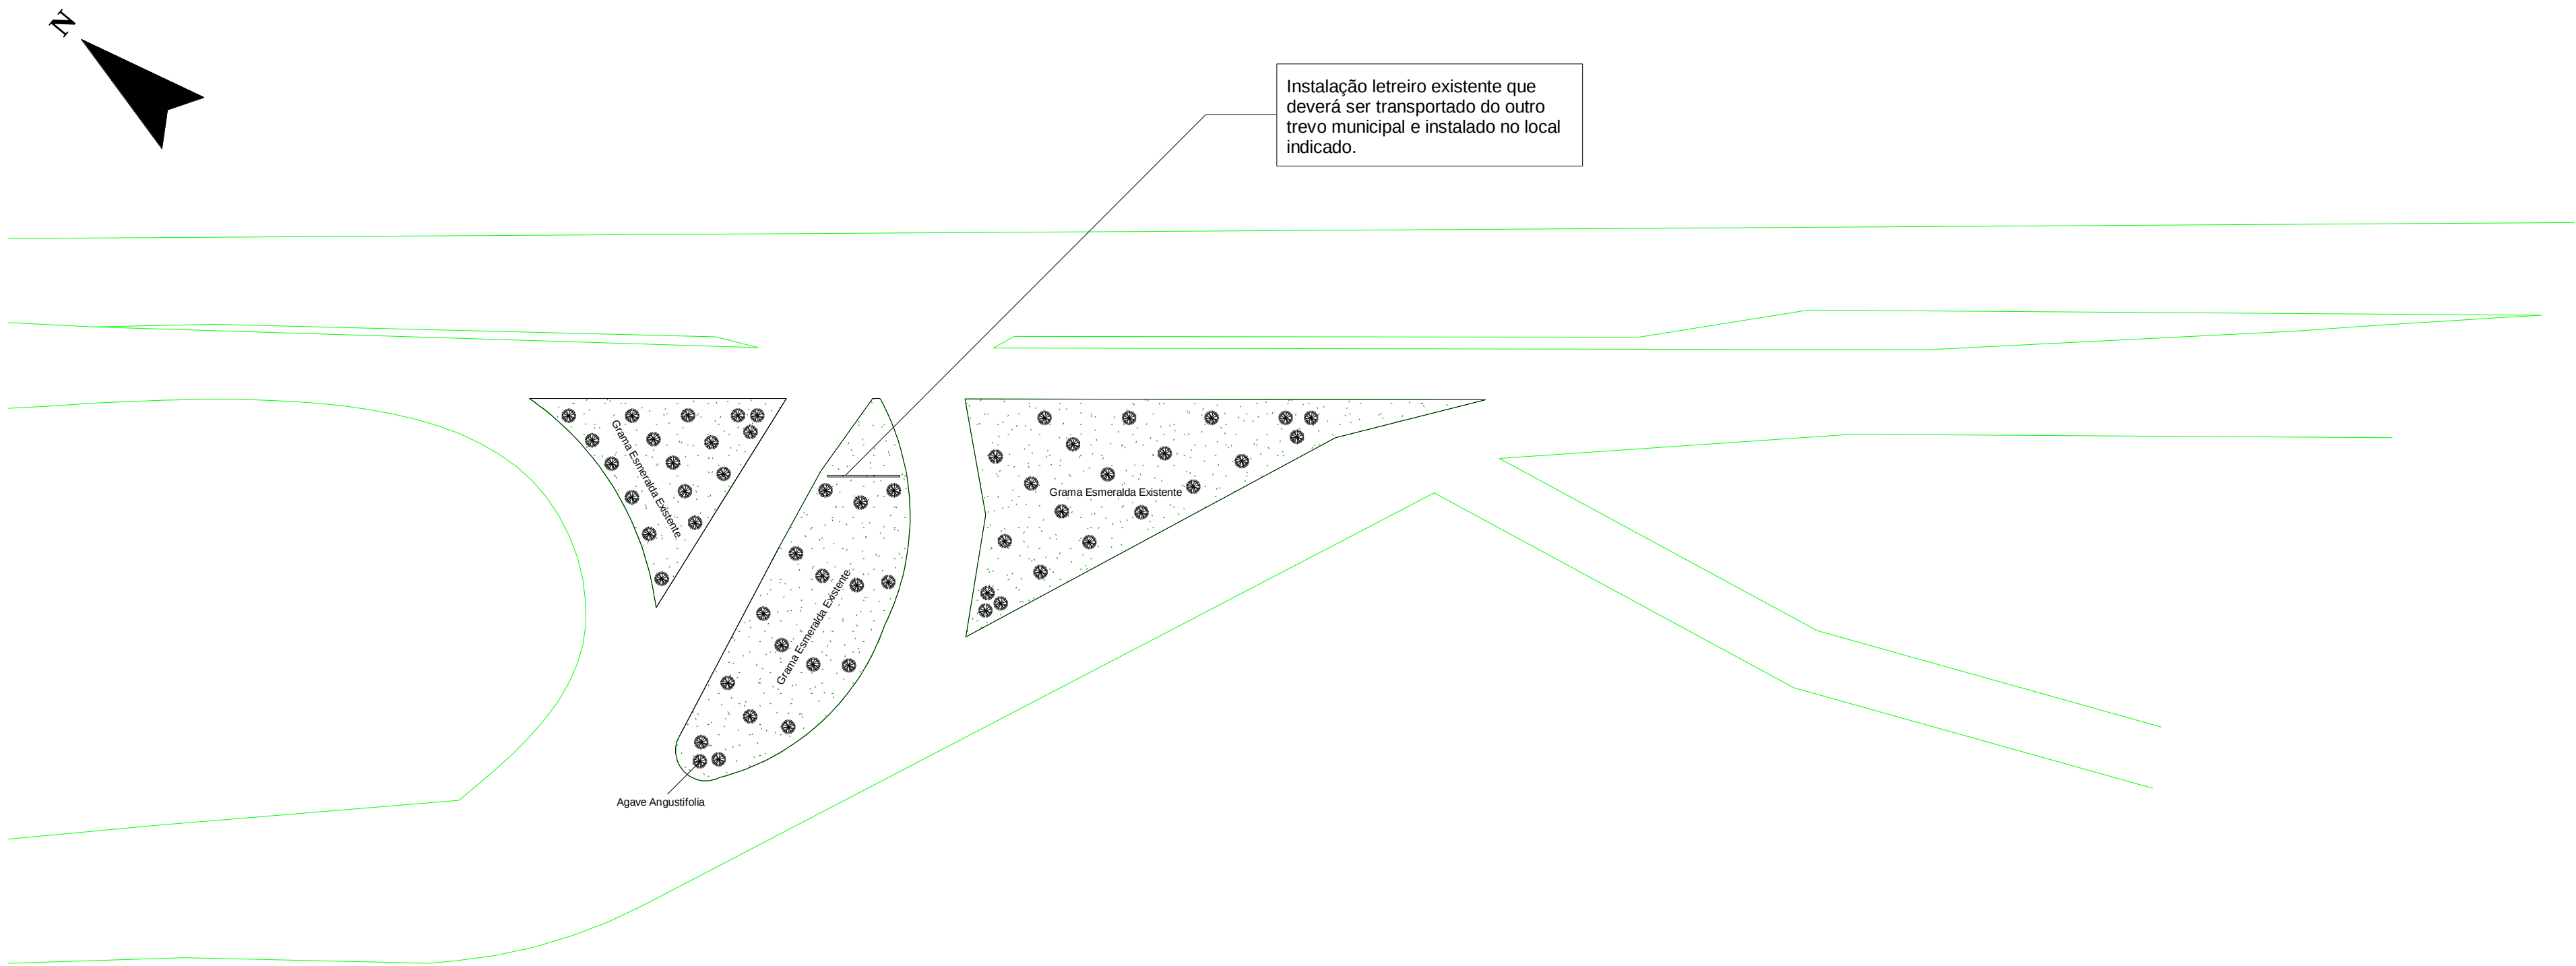

1 Trevo Perimetral
1 : 500

Lista de espécies



Agave Angustifolia

PROJETO ARQUITETÔNICO		FOLHA: 02/02
TÍTULO: Revitalização Trevos Municipais - Trevo Perimetral ENDEREÇO: Rodovia João Tavares Corrêa Beral BAIRRO: Não se aplica PROPRIETÁRIO: Município de Ouro Fino CNPJ: 18.671.271/0001-34 COORDENADAS: 23 K 360517 m E 7535544 m S DATA: Junho de 2022		
SITUAÇÃO S/ ESCALA: 		DECLARO QUE A APROVAÇÃO DO PROJETO NÃO IMPLICA NO RECONHECIMENTO, POR PARTE DA PREFEITURA, NO DIREITO DE PROPRIEDADE DO TERRENO. PROPRIETÁRIO: PREFEITO: HENRIQUE ROSSI WOLF PROP.: MUNICÍPIO DE OURO FINO C.N.P.J.: 18.671.271/0001-34 AUTOR DO PROJETO E RESPONSÁVEL TÉCNICO PELA OBRA: WILLIAM NALINI DA SILVA ARQUITETO E URBANISTA - CAU A126494-0
QUANTITATIVOS Agave Angustifolia: 55 Unidades		A.R.T.: SI12001906I00
CARIMBOS:		