




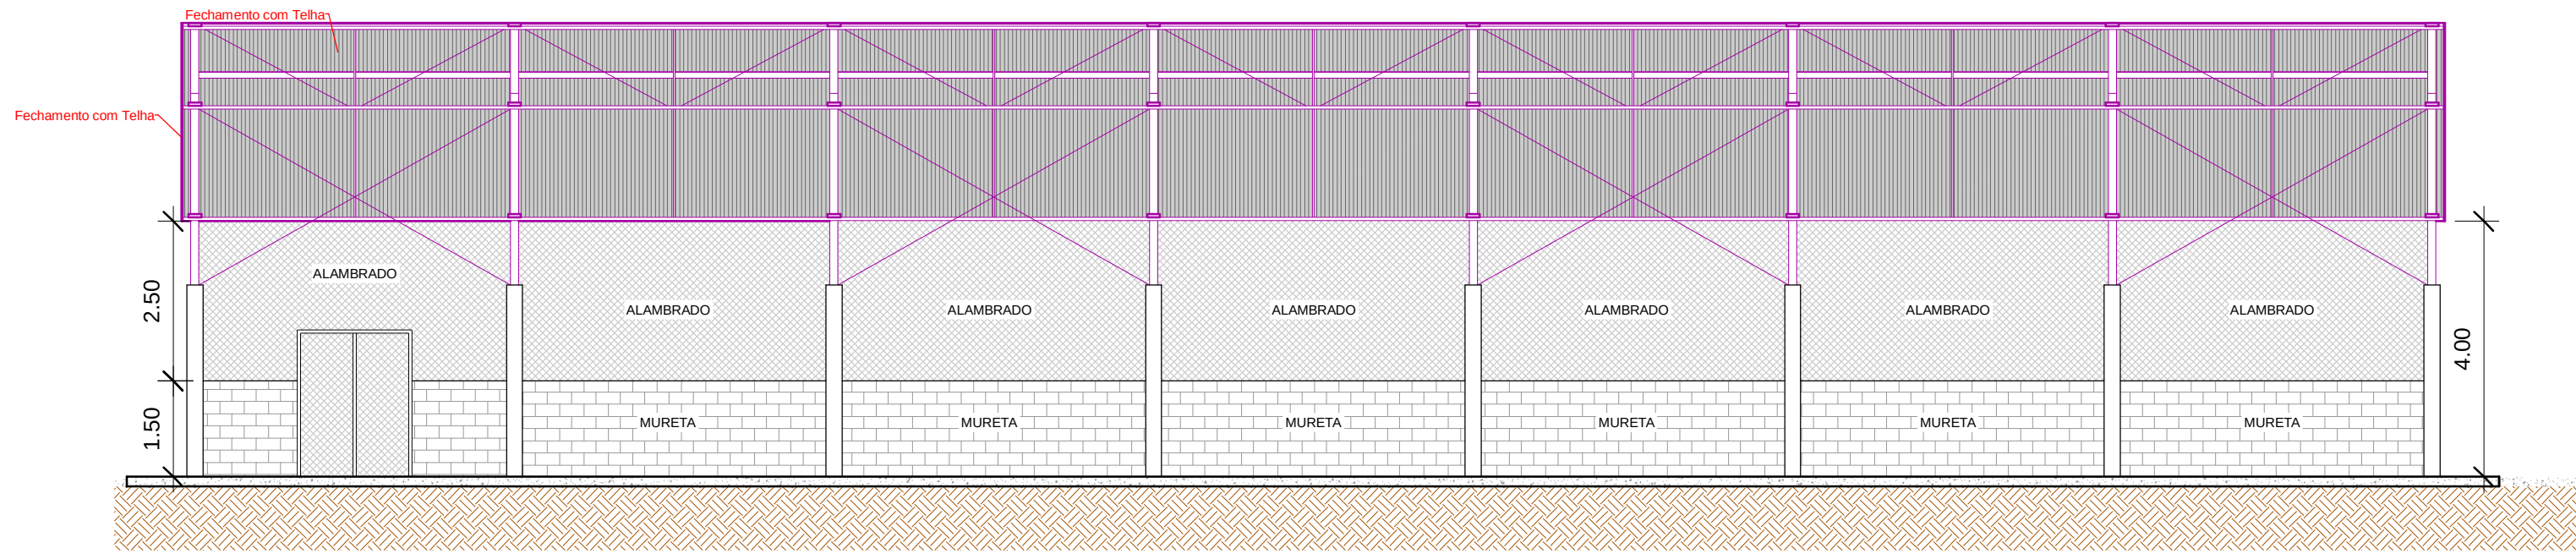

2 Vista 1
1 : 100

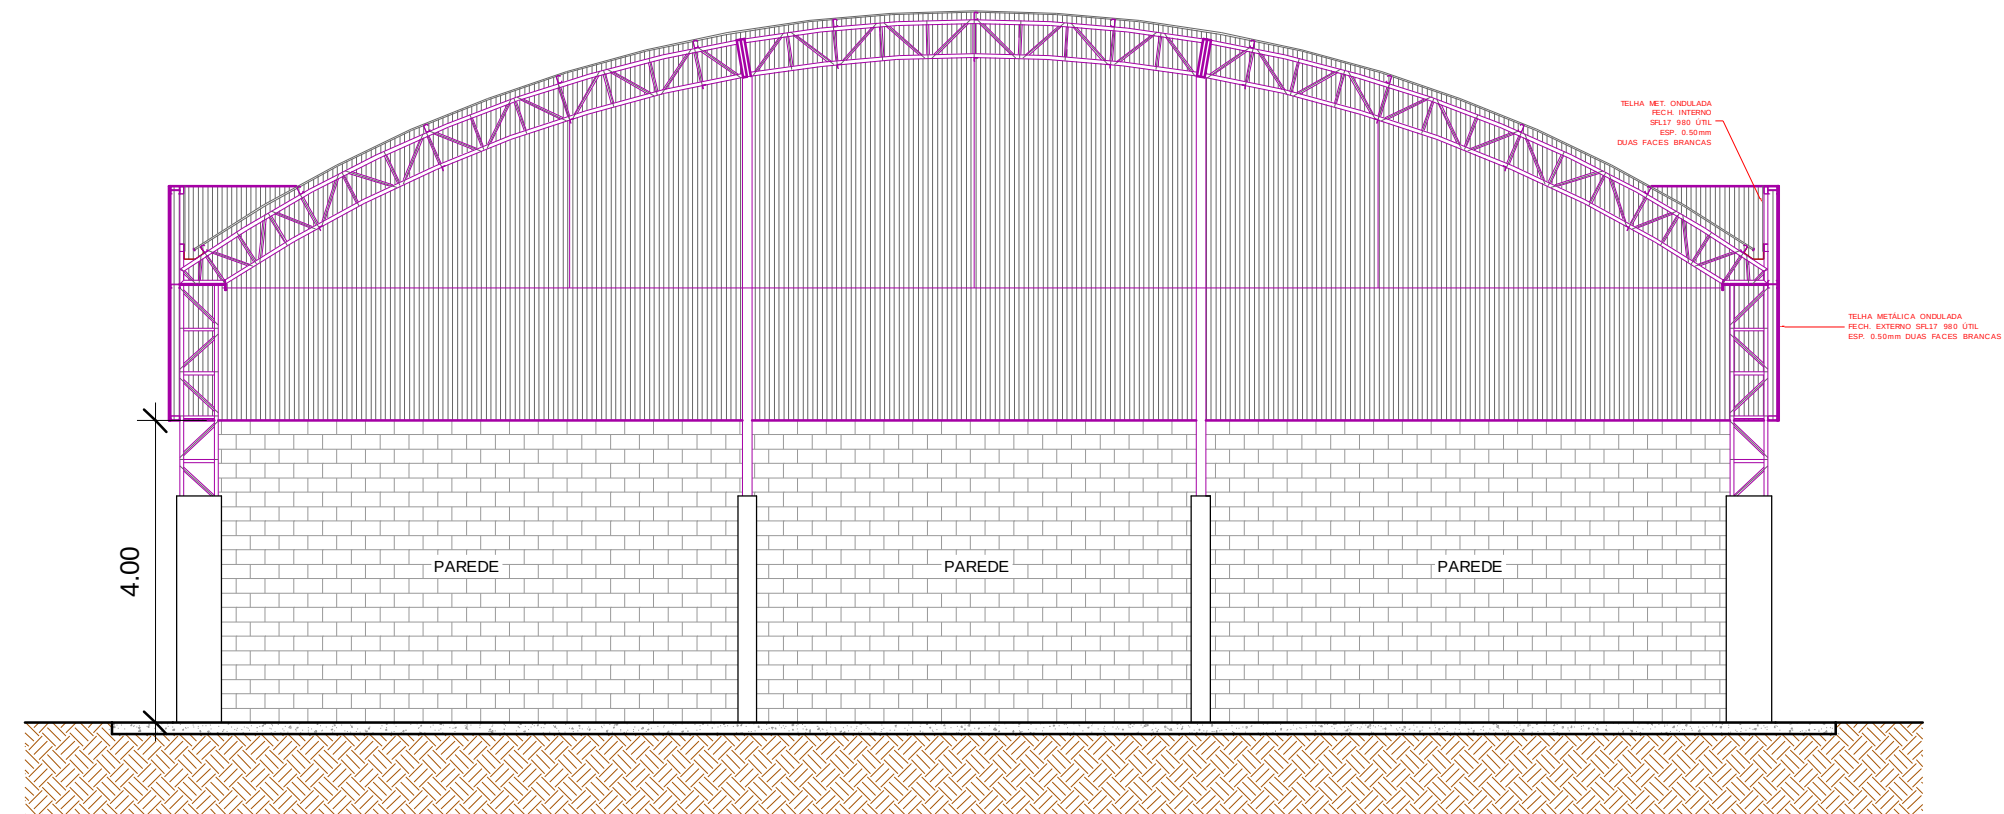


3 Vista 2
1 : 100

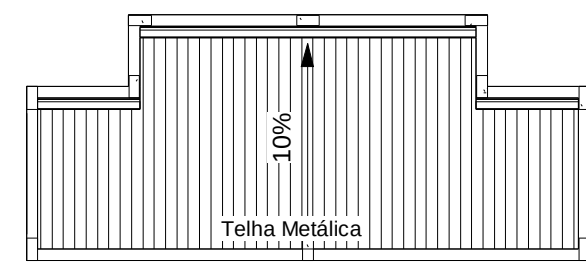

* Devem ser instaladas pingadeiras no topo das paredes de platibanda.
* Devem ser instalados rufos nas extremidades da cobertura onde não houver calhas.

4 Cobertura
1 : 100

Rua Cônego Curimbaba

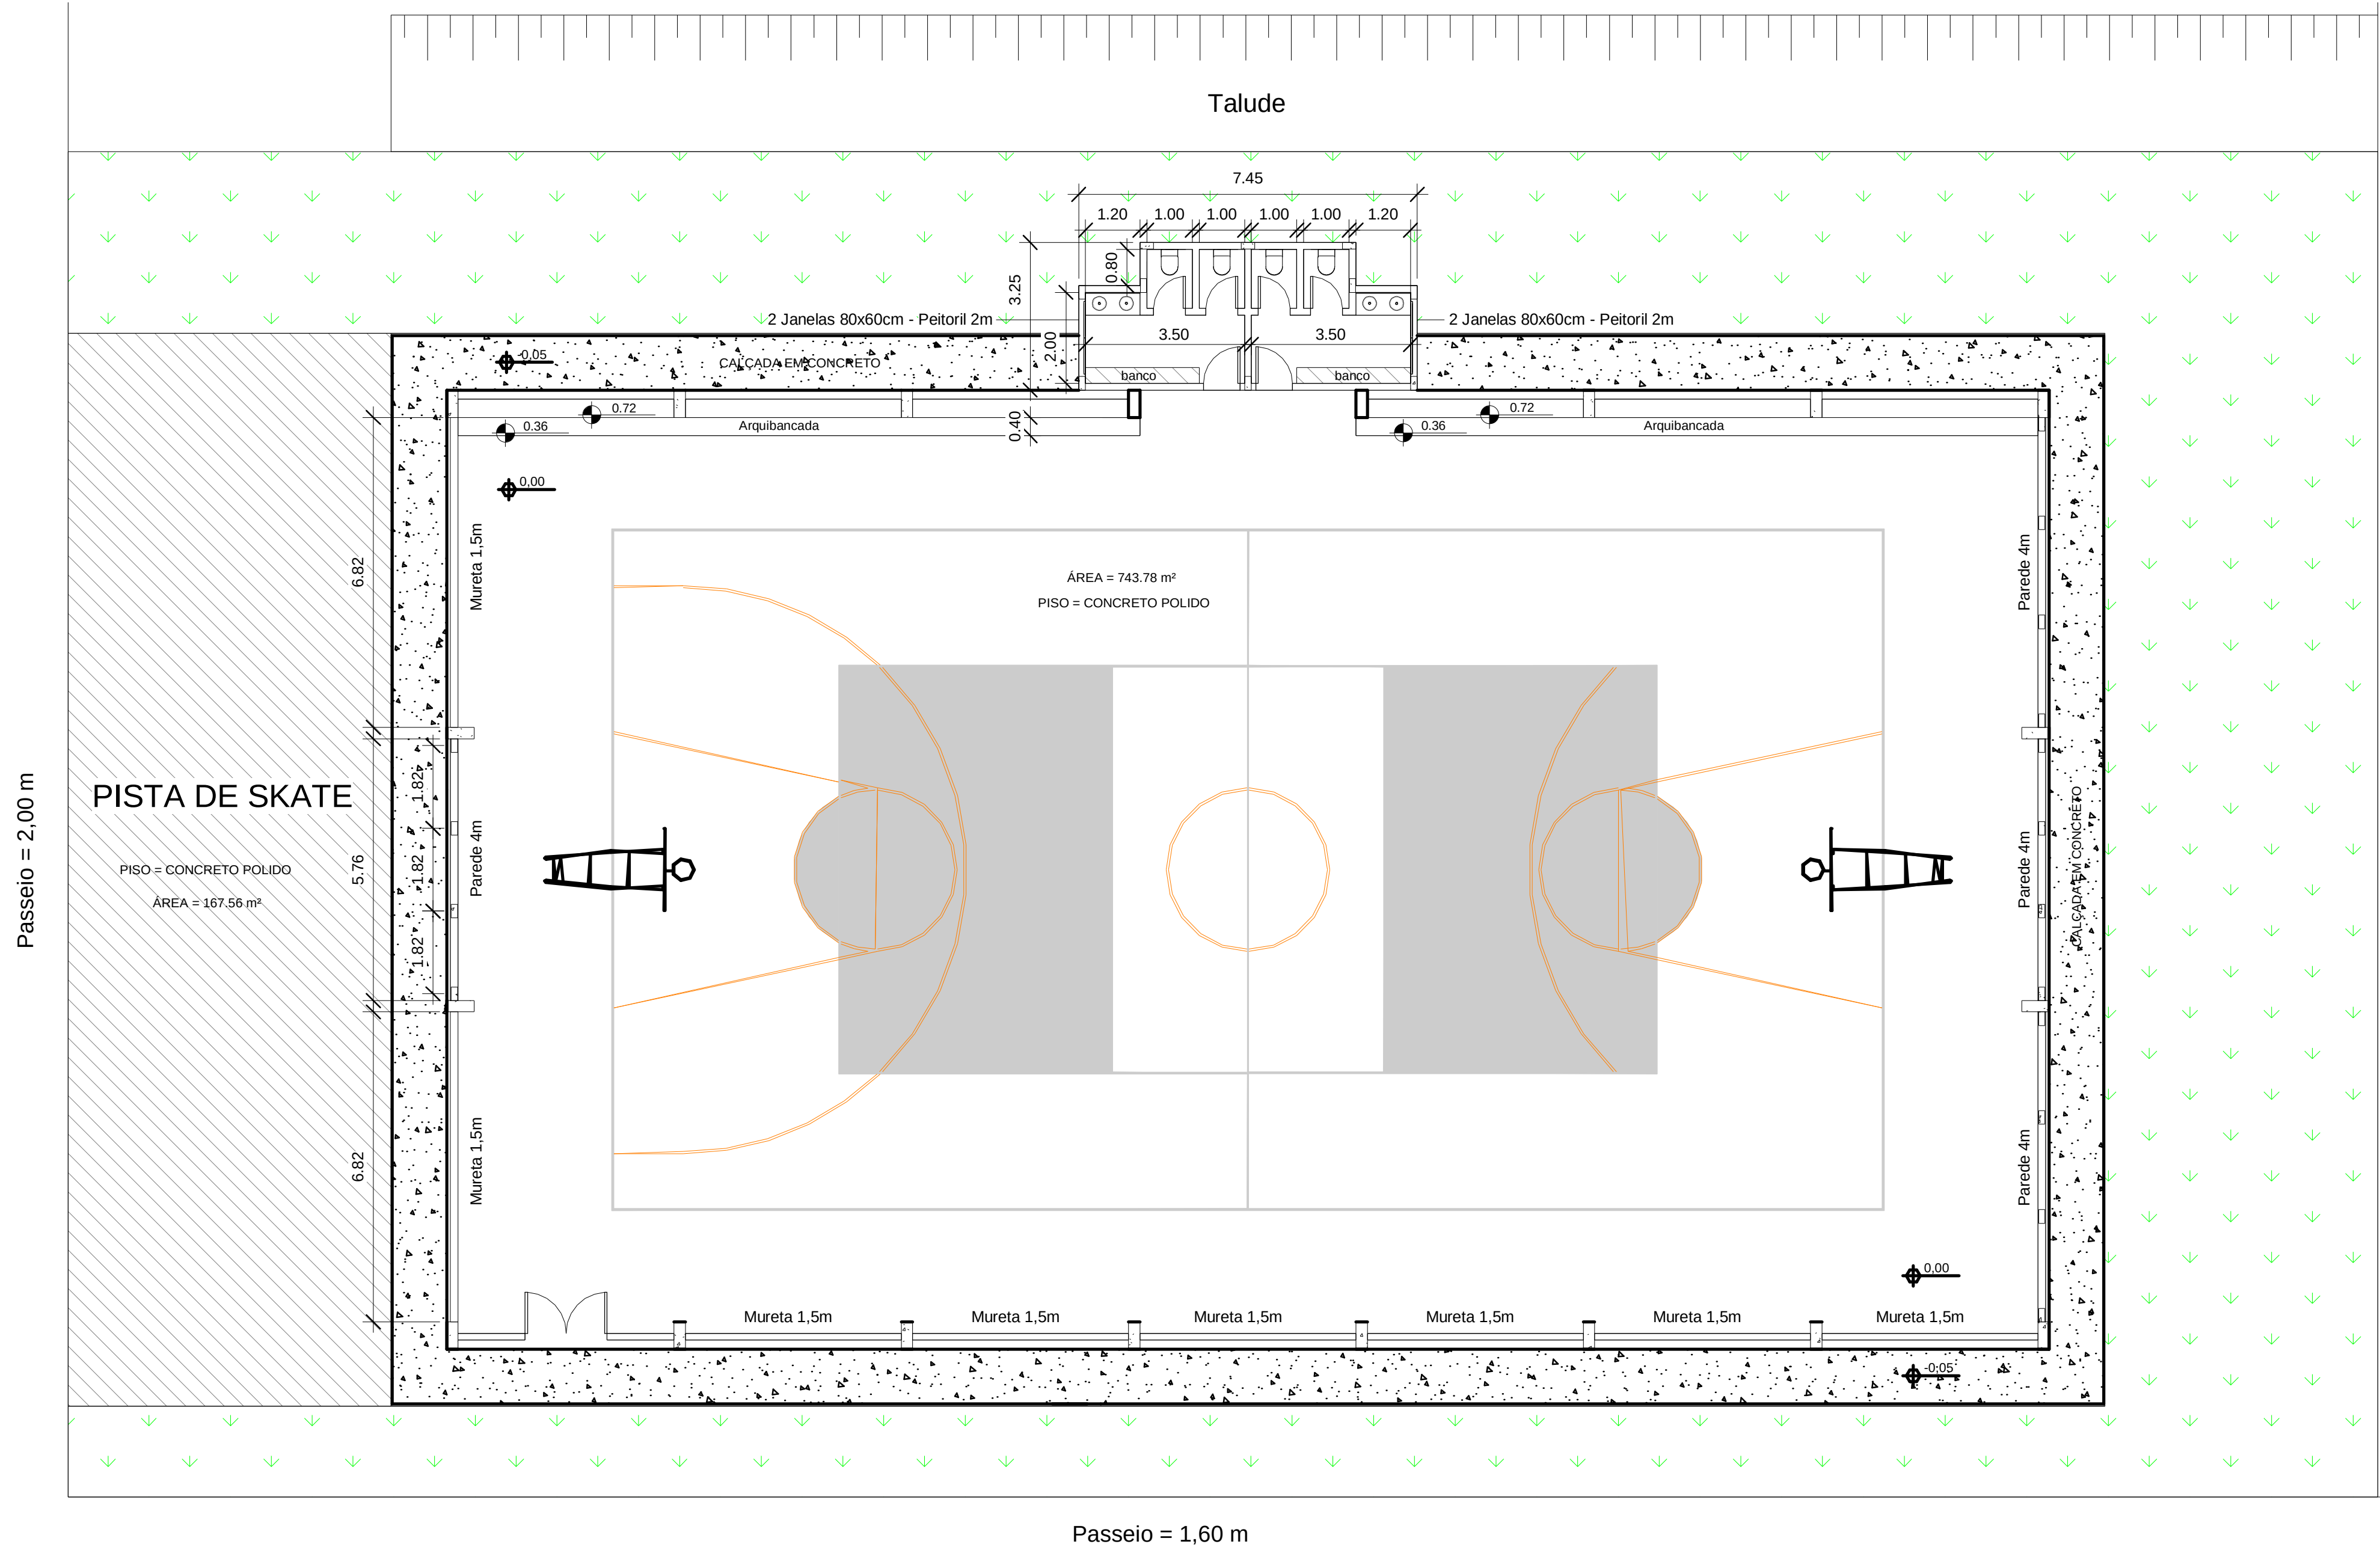

1 Planta Baixa
1 : 100

Rua Ciro Cândido dos Santos

PROJETO ARQUITETÔNICO

FOLHA:
01/02

TÍTULO:
Benfeitorias em quadra poliesportiva
ENDEREÇO:
Rua Ciro Cândido dos Santos 110
BAIRRO:
Crisólia
PROPRIETÁRIO:
Município de Ouro Fino
CNPJ:
18.671.271/0001-34

COORDENADAS:
23 K 354700 m E 7538800 m S

DATA:
Junho de 2022

SITUAÇÃO S/ ESCALA:



DECLARO QUE A APROVAÇÃO DO PROJETO NÃO IMPLICA NO RECONHECIMENTO, POR PARTE DA PREFEITURA, NO DIREITO DE PROPRIEDADE DO TERRENO.

PROPRIETÁRIO:

PREFEITO: HENRIQUE ROSSI WOLF
PROP.: MUNICÍPIO DE OURO FINO
C.N.P.J.: 18.671.271/0001-34

AUTOR DO PROJETO E RESPONSÁVEL TÉCNICO PELA OBRA:

WILLIAM NALINI DA SILVA
ARQUITETO E URBANISTA - CAU A126494-0

QUADRO DE ÁREAS:

VESTIÁRIOS: 21,65m²

PISTA DE SKATE: 167,56m²

A.R.T.: SI12089485I00CT001

CARIMBOS: