




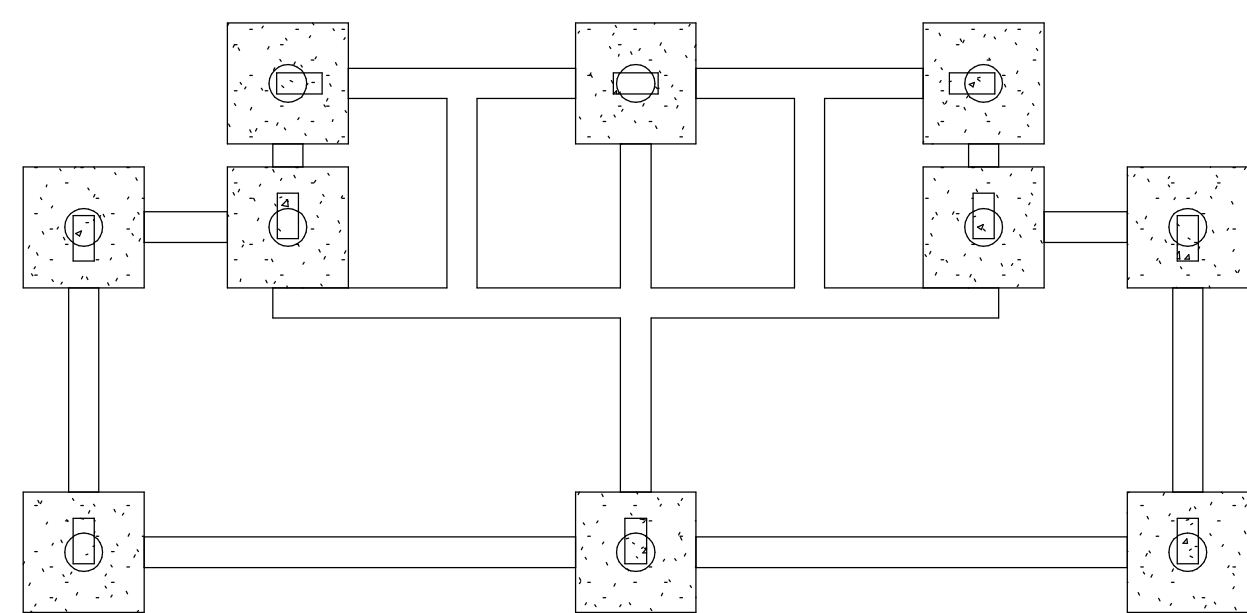


1 Estrutural - Térreo
1 : 50

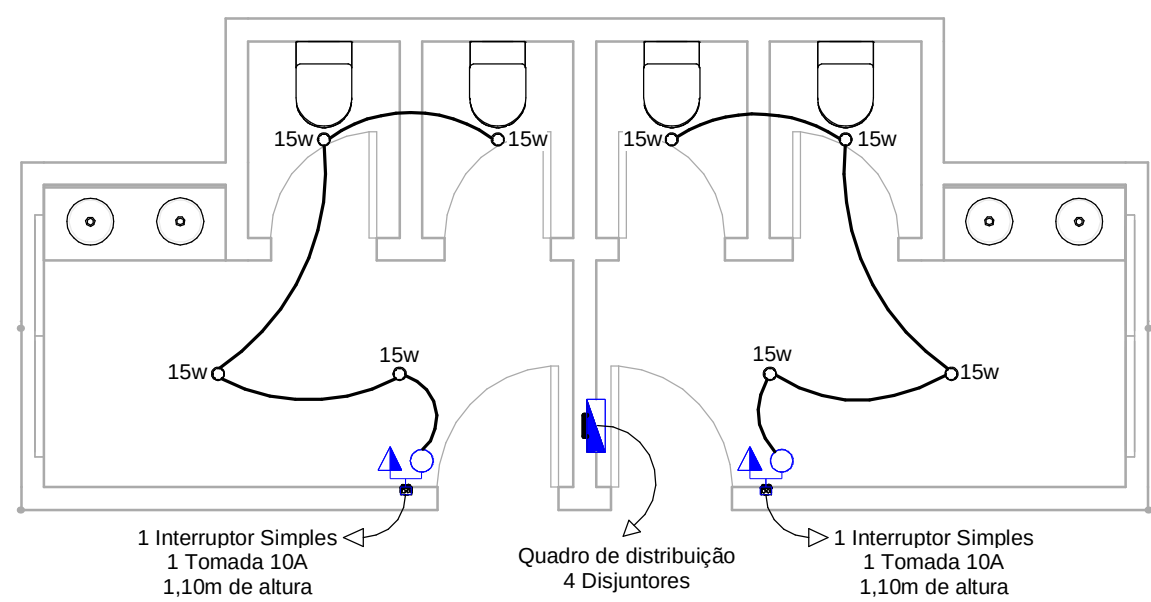

2 Proj. Elétrico - Térreo
1 : 50

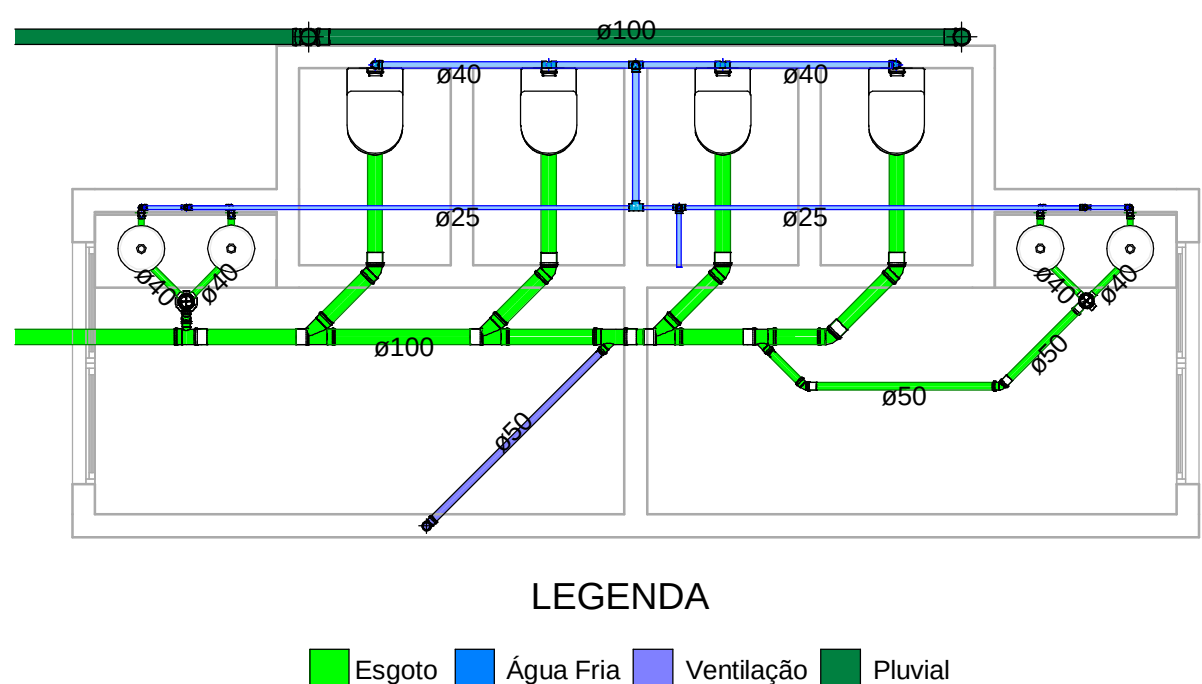


3 Proj. Hidráulico - Térreo
1 : 50

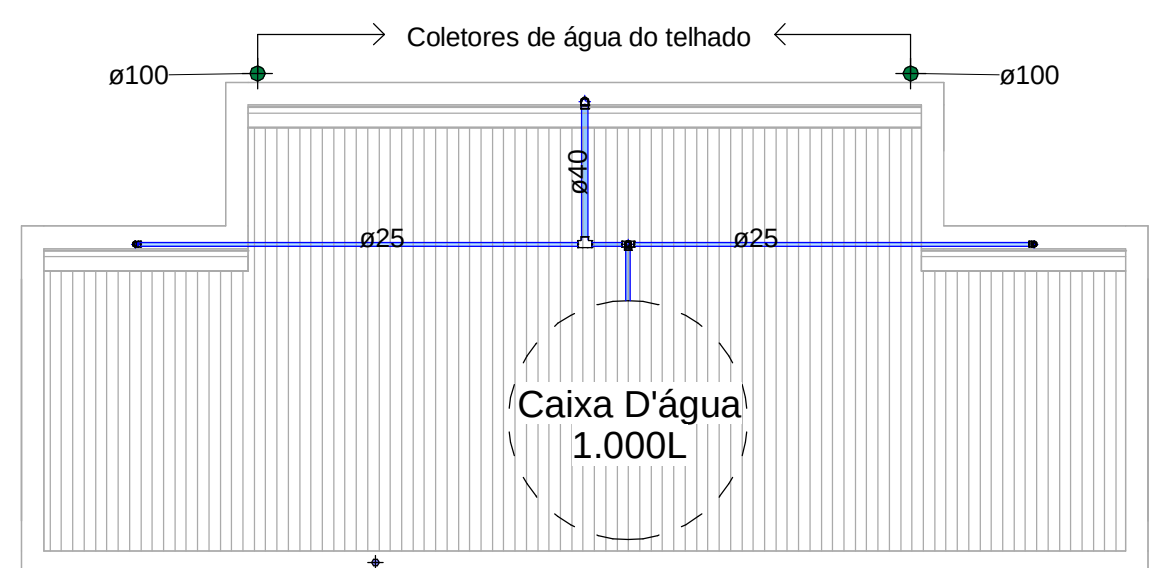


4 Proj. Hidráulico - Cobertura
1 : 50

*O contratado deverá entregar o projeto estrutural completo para execução da obra.

Dimensões aproximadas
Blocos: 80x80x50cm
Estacas: 25cm diâmetro
Vigas Baldrame: 20x40cm

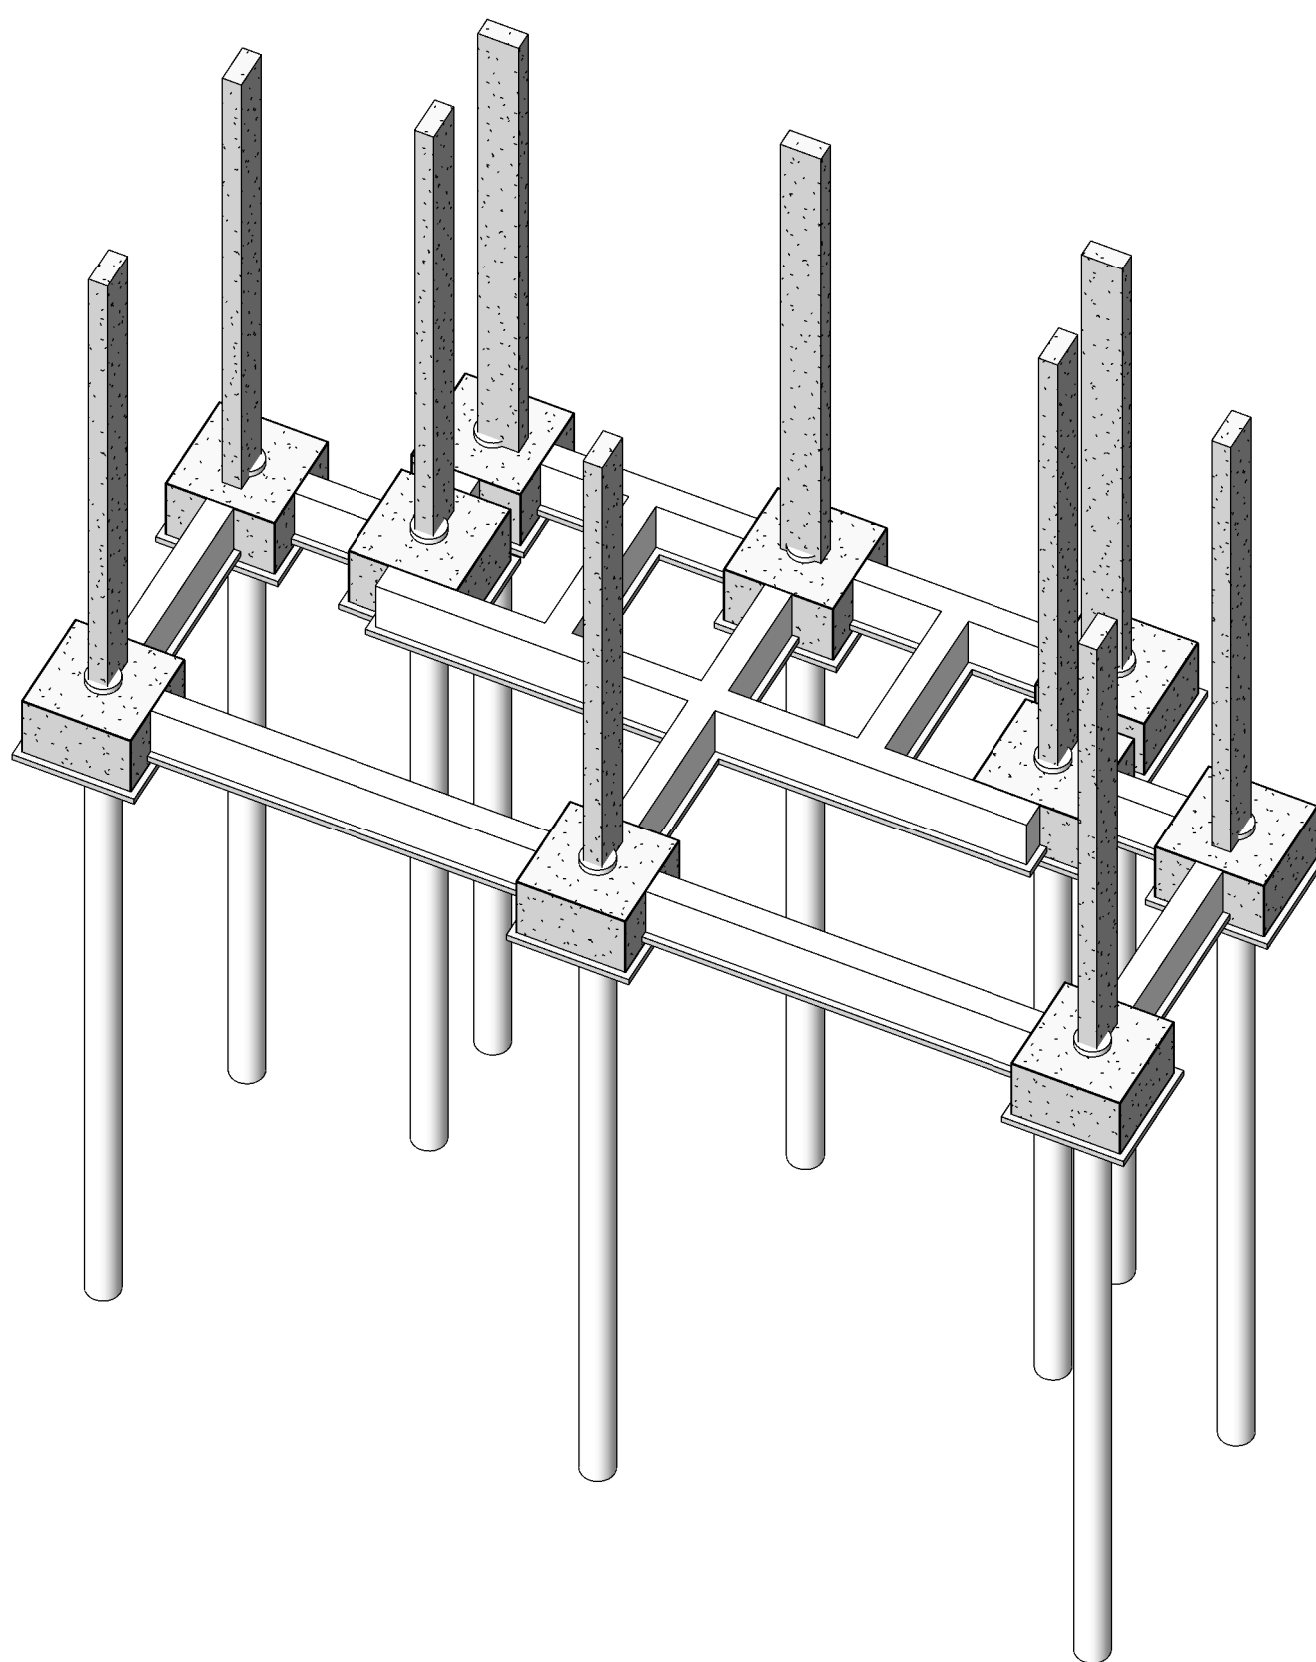

6 Estrutural - 3D

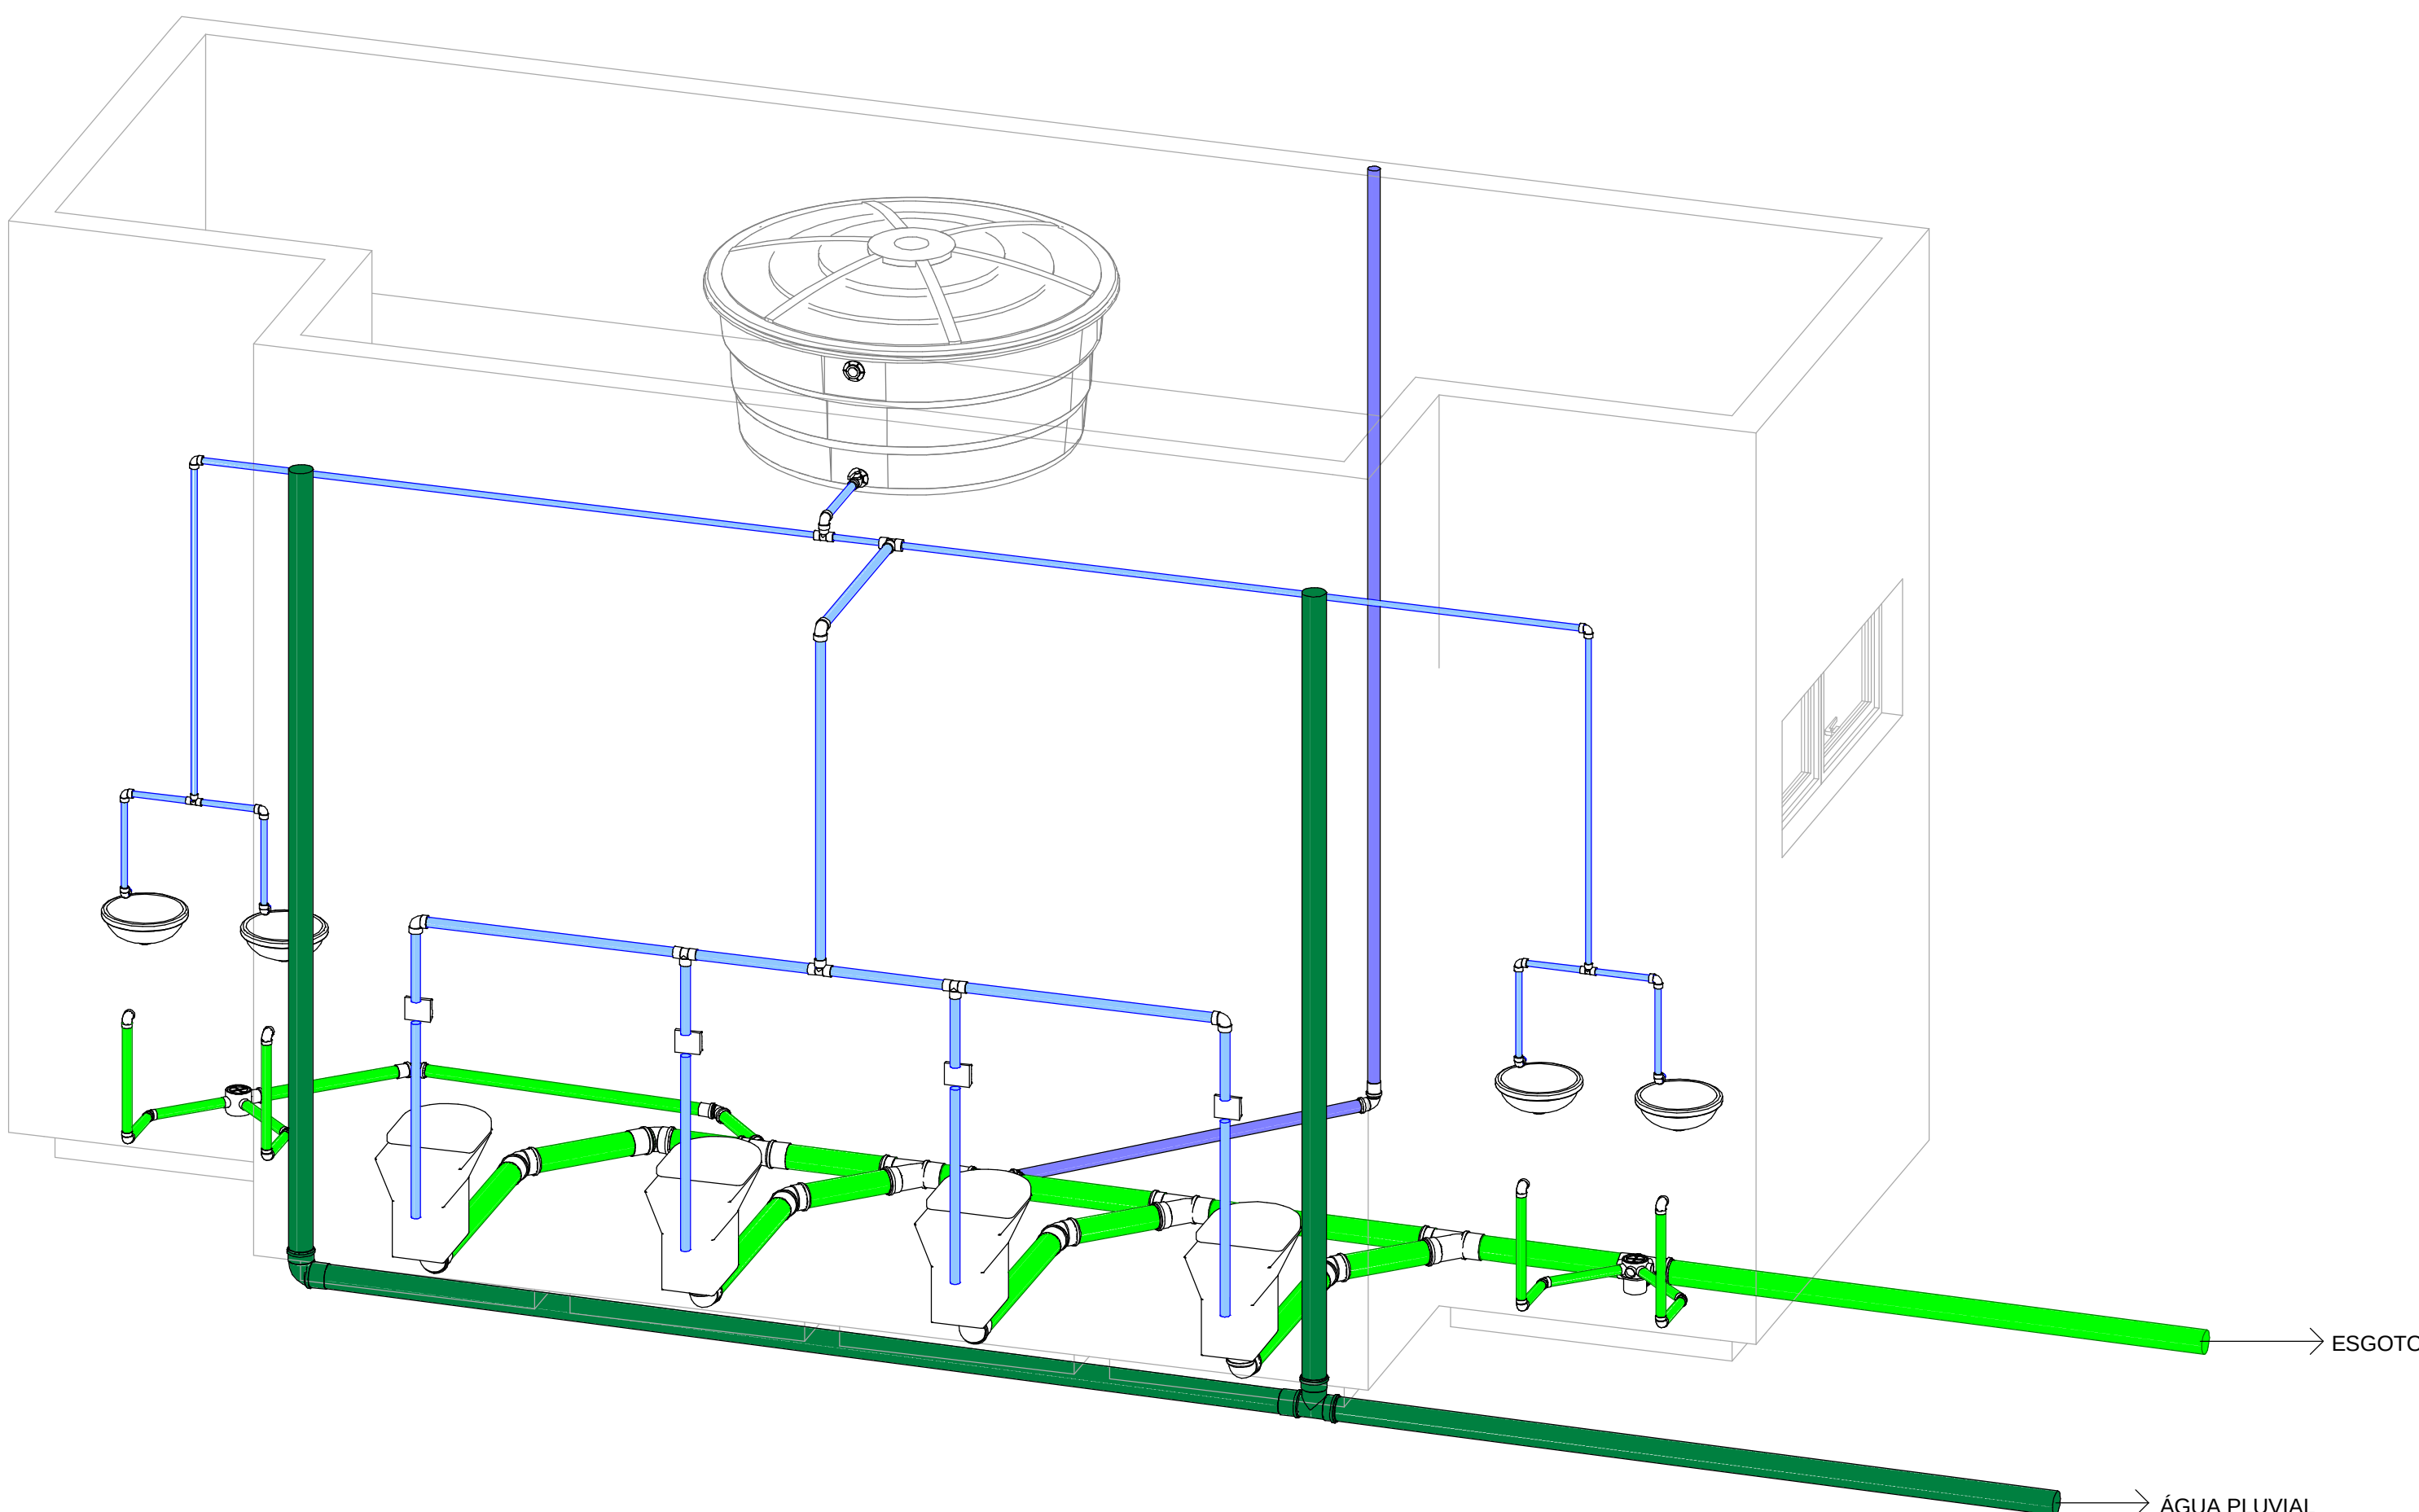

5 Proj. Hidráulico - 3D

PROJ. COMPLEMENTARES

FOLHA:
02/02

TÍTULO:
Benfeitorias em quadra poliesportiva
ENDEREÇO:
Rua Ciro Cândido dos Santos 110
BAIRRO:
Crisólia
PROPRIETÁRIO:
Município de Ouro Fino
CNPJ:
18.671.271/0001-34

COORDENADAS:
23 K 354700 m E 7538800 m S
DATA:
Junho de 2022



DECLARO QUE A APROVAÇÃO DO PROJETO NÃO IMPLICA NO RECONHECIMENTO, POR PARTE DA PREFEITURA, NO DIREITO DE PROPRIEDADE DO TERRENO.

PROPRIETÁRIO:

PREFEITO: HENRIQUE ROSSI WOLF
PROP.: MUNICÍPIO DE OURO FINO
C.N.P.J.: 18.671.271/0001-34

AUTOR DO PROJETO E RESPONSÁVEL TÉCNICO PELA OBRA:

WILLIAM NALINI DA SILVA
ARQUITETO E URBANISTA - CAU A128494-0

A.R.T.: SI12089485I00CT001

CARIMBOS: