




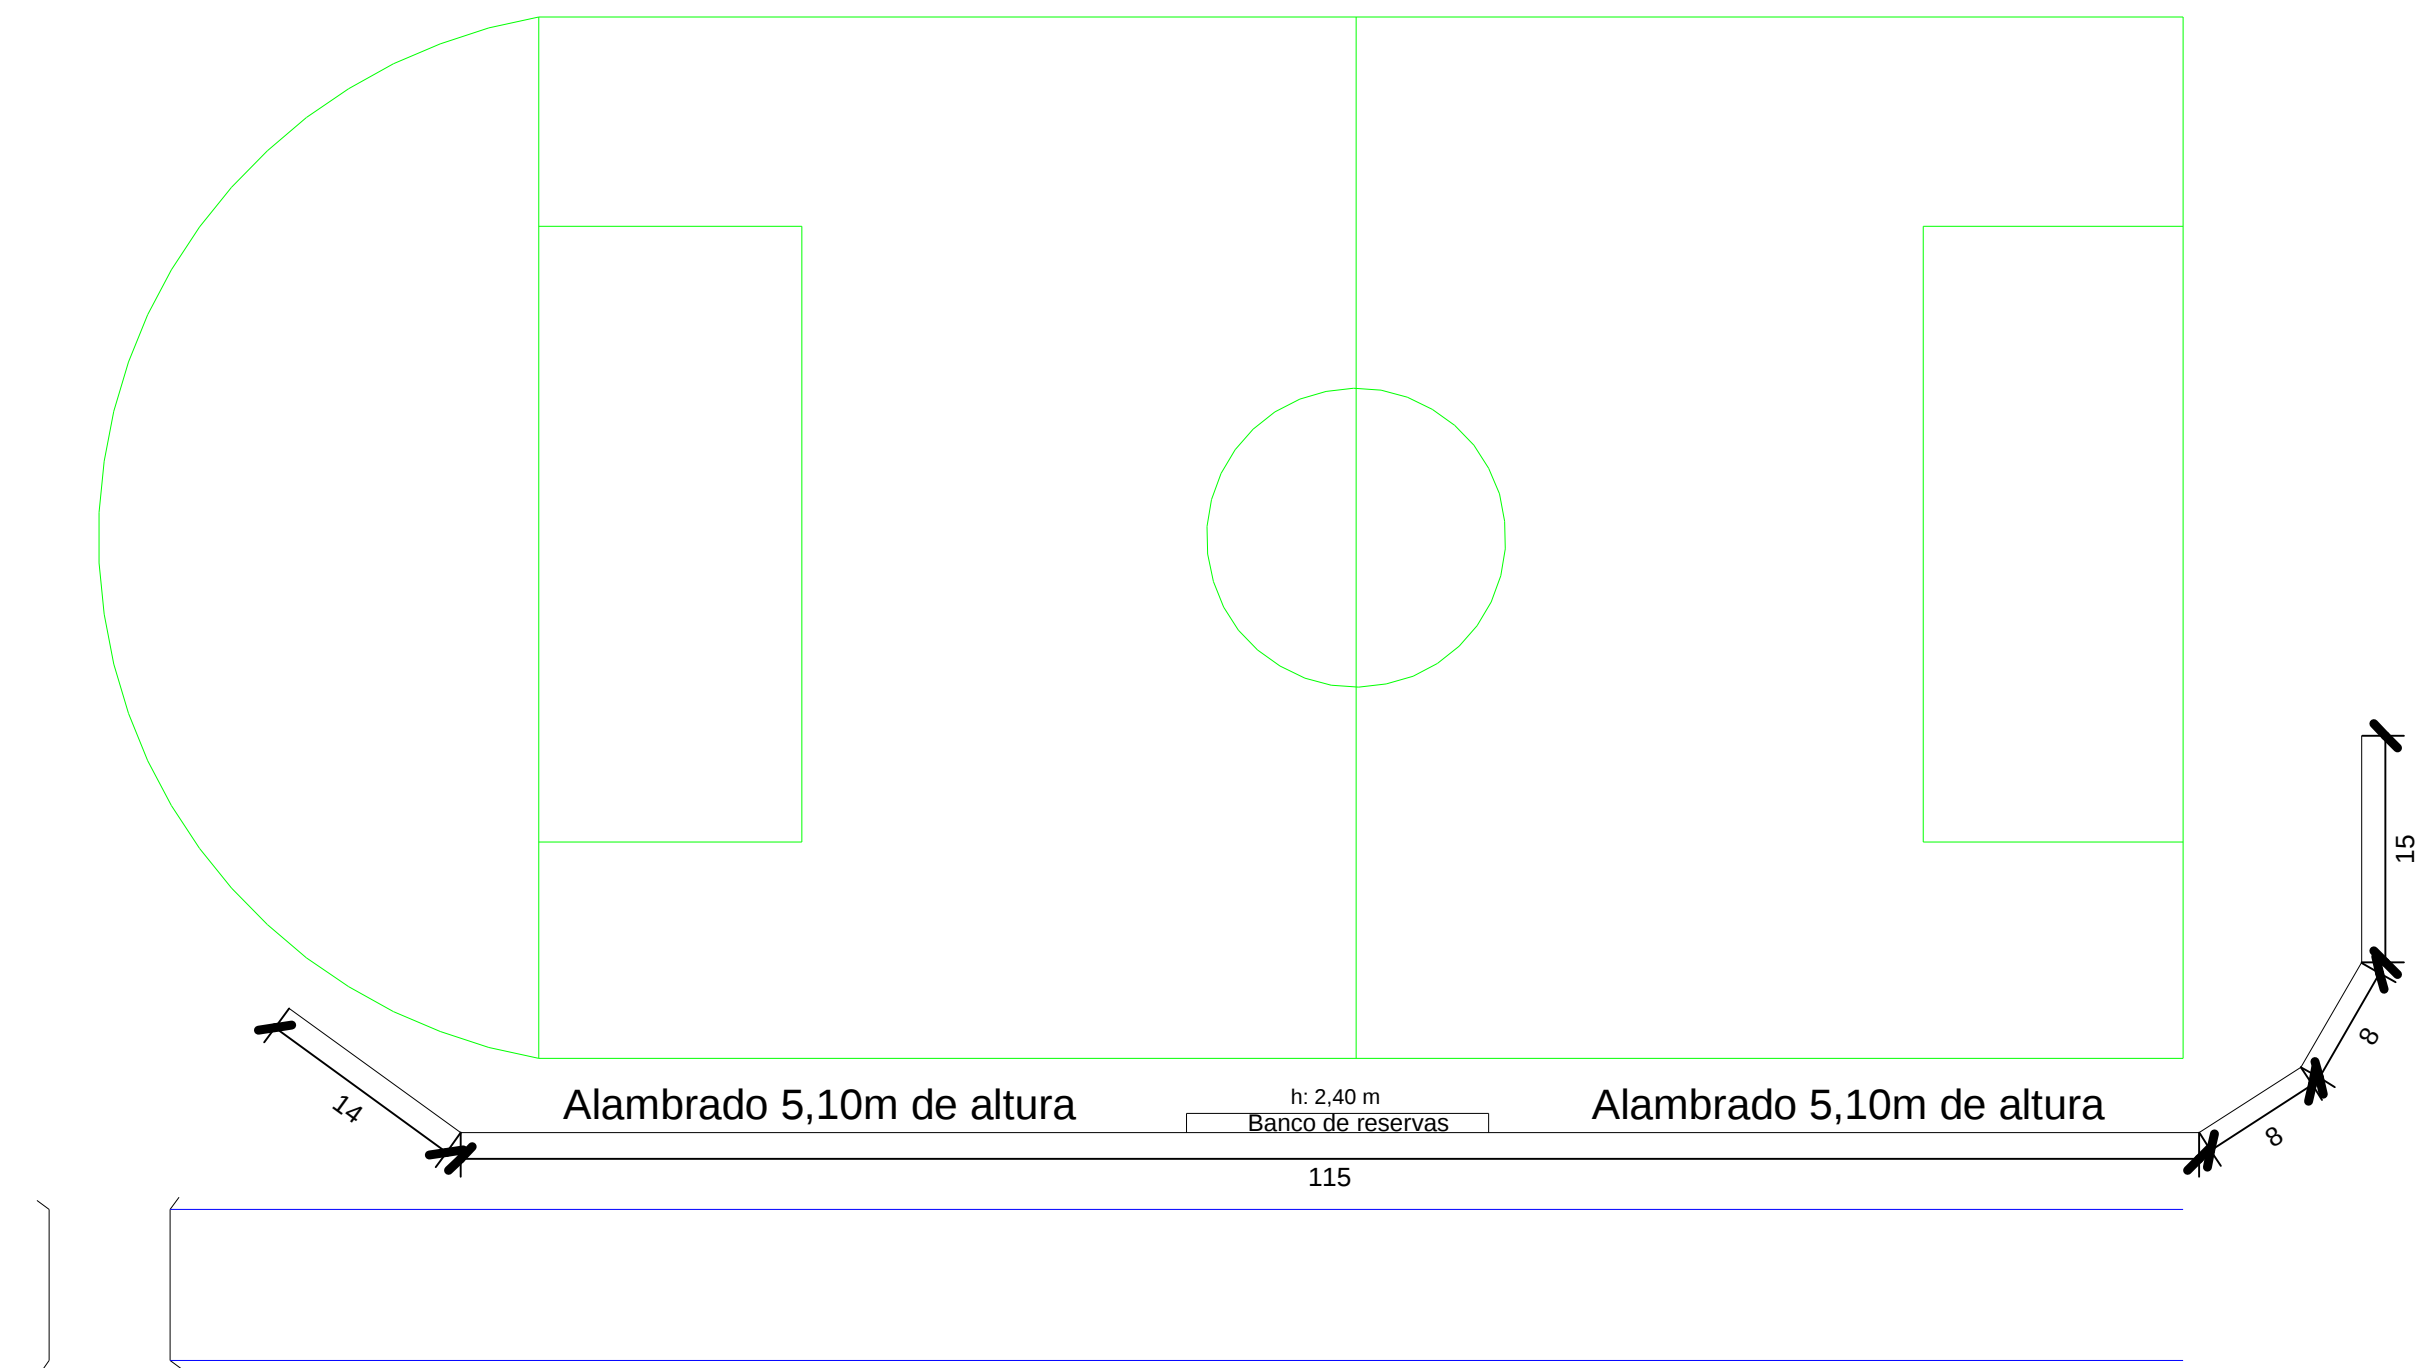


Estádio Municipal Capitão Armando

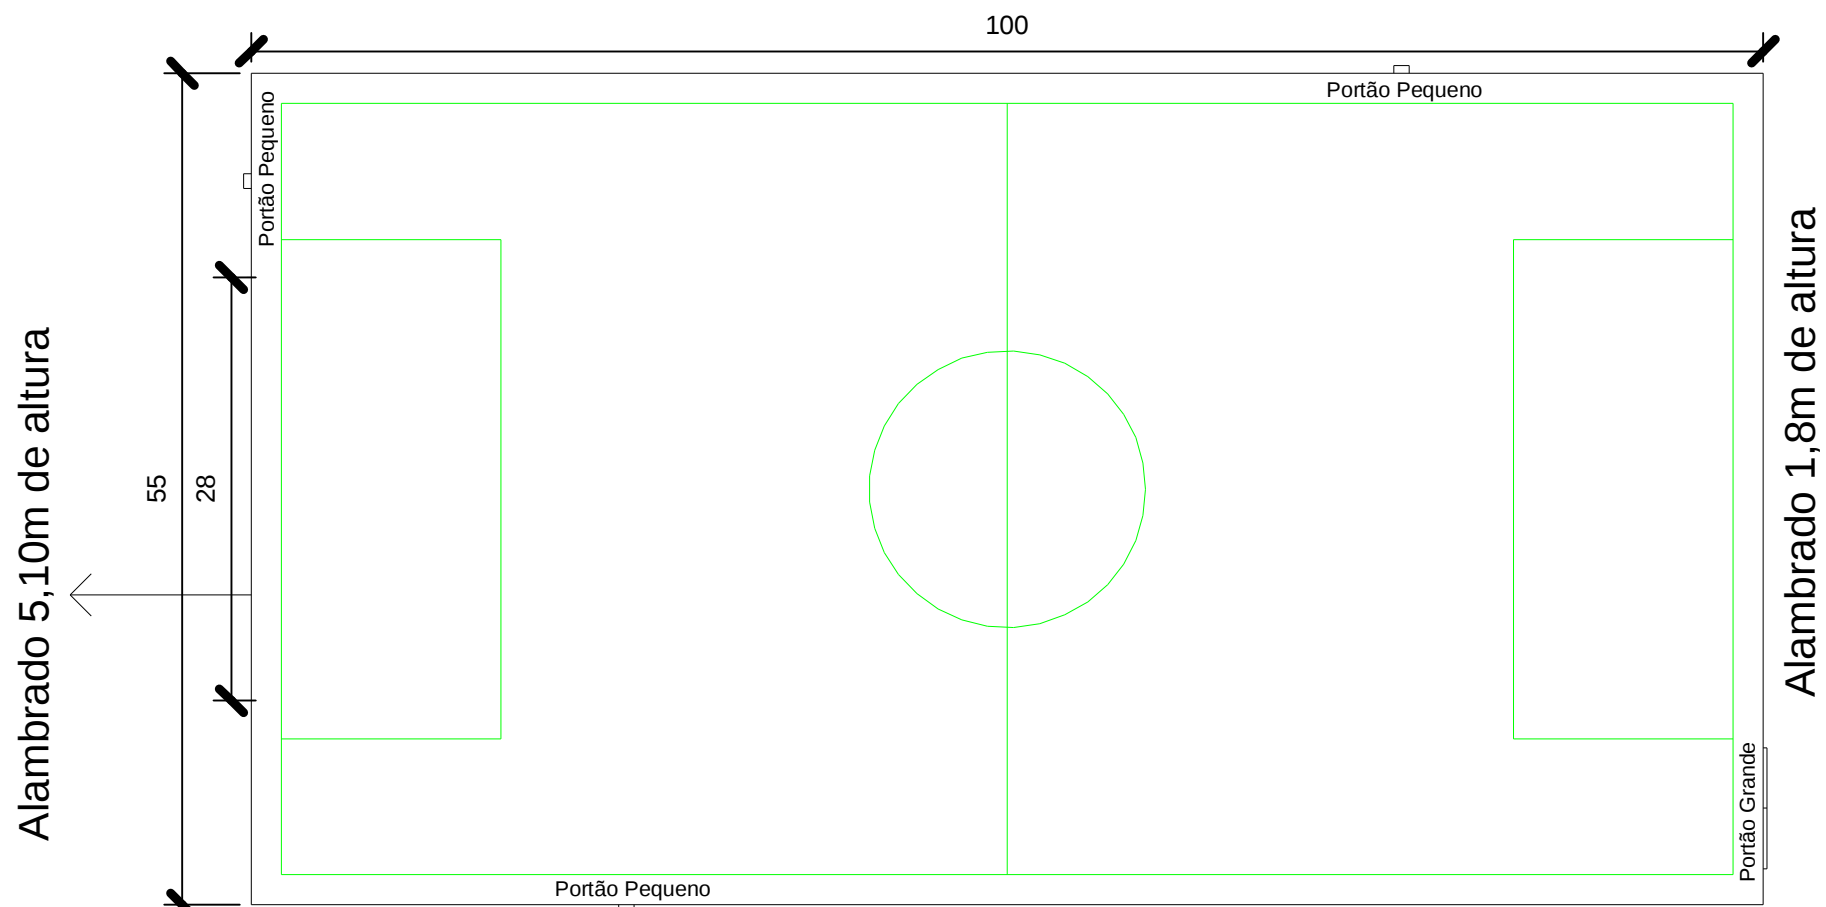


Campo Peitudos

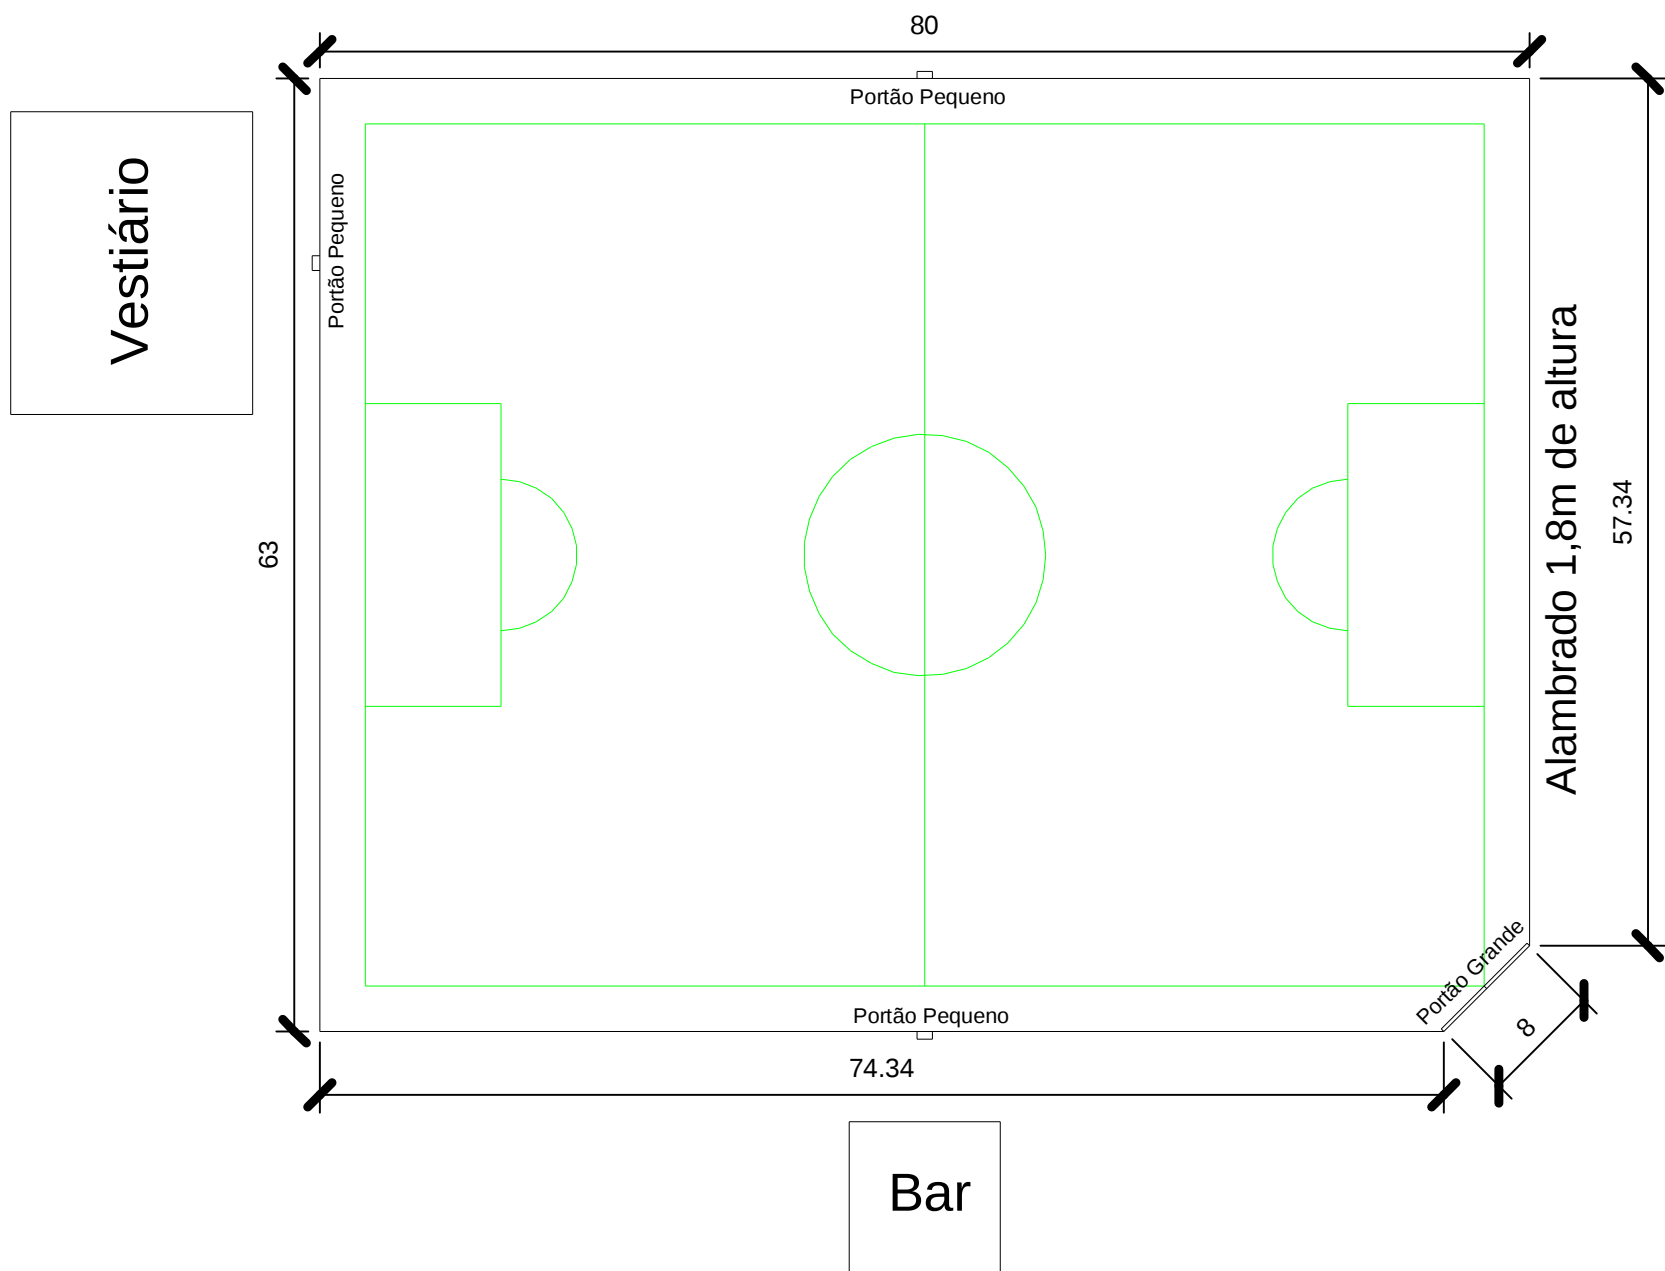

Campo Escolinha

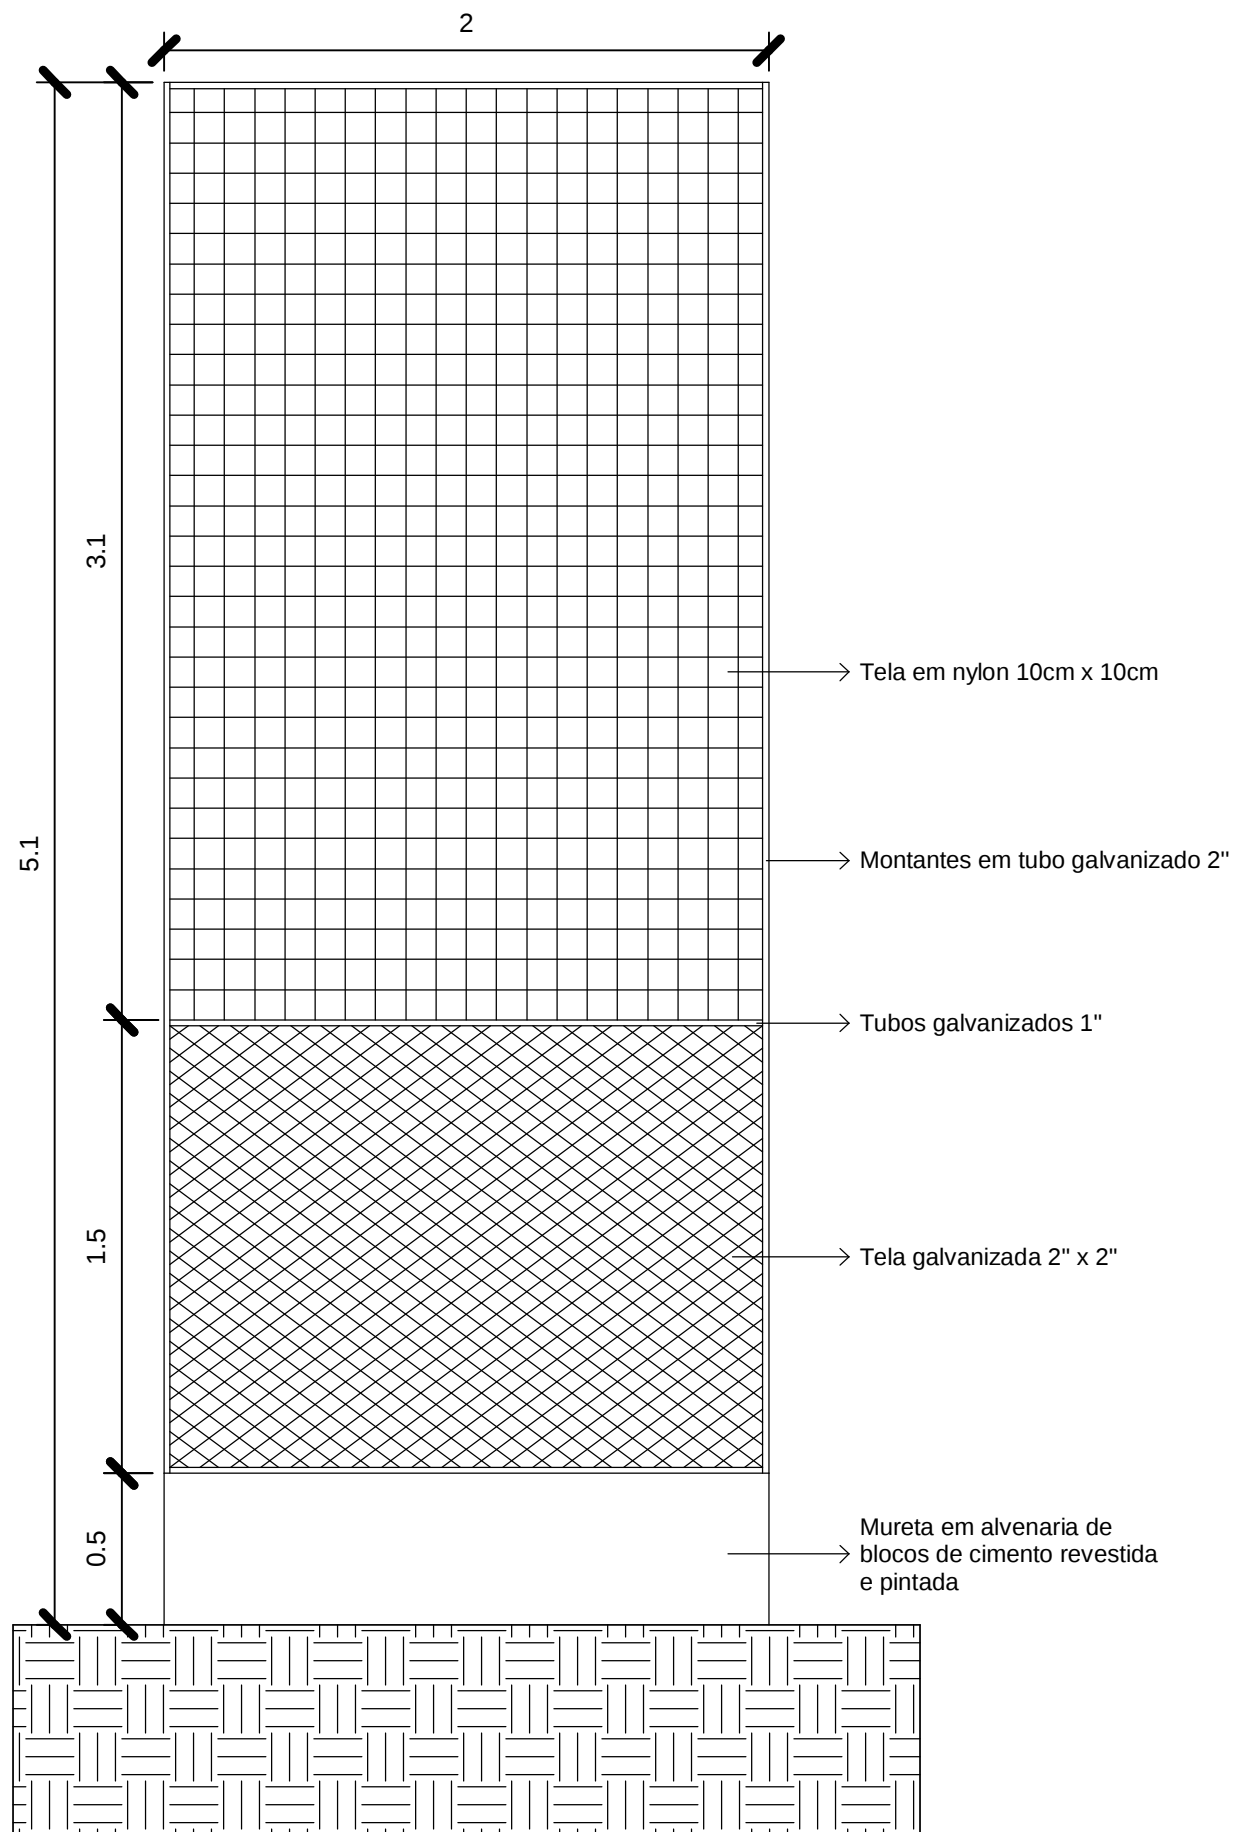

Detalhe alambrado 5,1m de altura
Esc 1:25

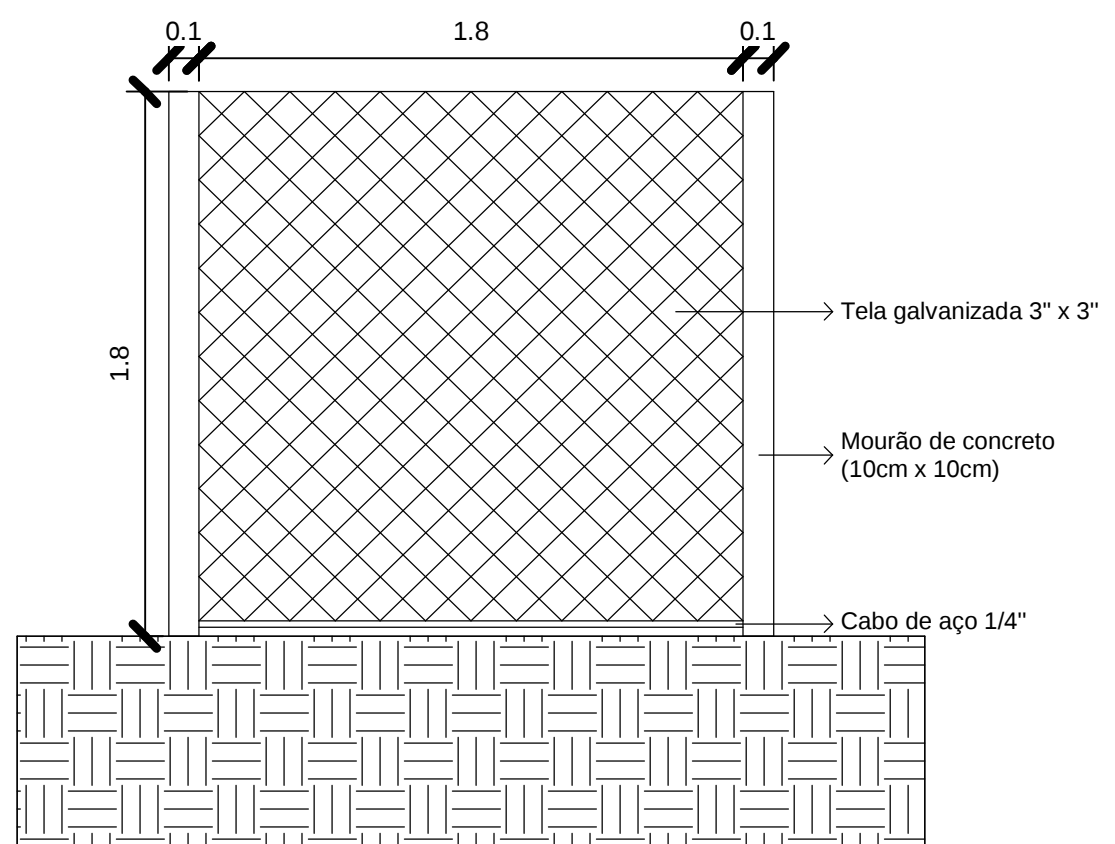

Detalhe alambrado 1,8m de altura
Esc 1:25

PROJETO ARQUITETÔNICO		FOLHA ÚNICA
TÍTULO: Fechamento campos municipais		
ENDEREÇO: Diversos		
BAIRRO: Diversos		
COORDENADAS: Diversas		
PROPRIETÁRIO: Município de Ouro Fino		
DATA: Agosto de 2022		
CNPJ: 18.671.271/0001-34		
SITUAÇÃO S/ ESCALA:		DECLARO QUE A APROVAÇÃO DO PROJETO NÃO IMPLICA NO RECONHECIMENTO, POR PARTE DA PREFEITURA, NO DIREITO DE PROPRIEDADE DO TERRENO.
QUADRO DE ÁREAS:		PROPRIETÁRIO: PREFEITO: HENRIQUE ROSSI WOLF PROP.: MUNICÍPIO DE OURO FINO C.N.P.J.: 18.671.271/0001-34
ÁREA DO TERRENO:		AUTOR DO PROJETO E RESPONSÁVEL TÉCNICO PELA OBRA: WILLIAM NALINI DA SILVA ARQUITETO E URBANISTA - CAU A126494-0
ÁREA CONSTRUÍDA:		A.R.T.: SI12300224I00CT001

CARIMBOS: