




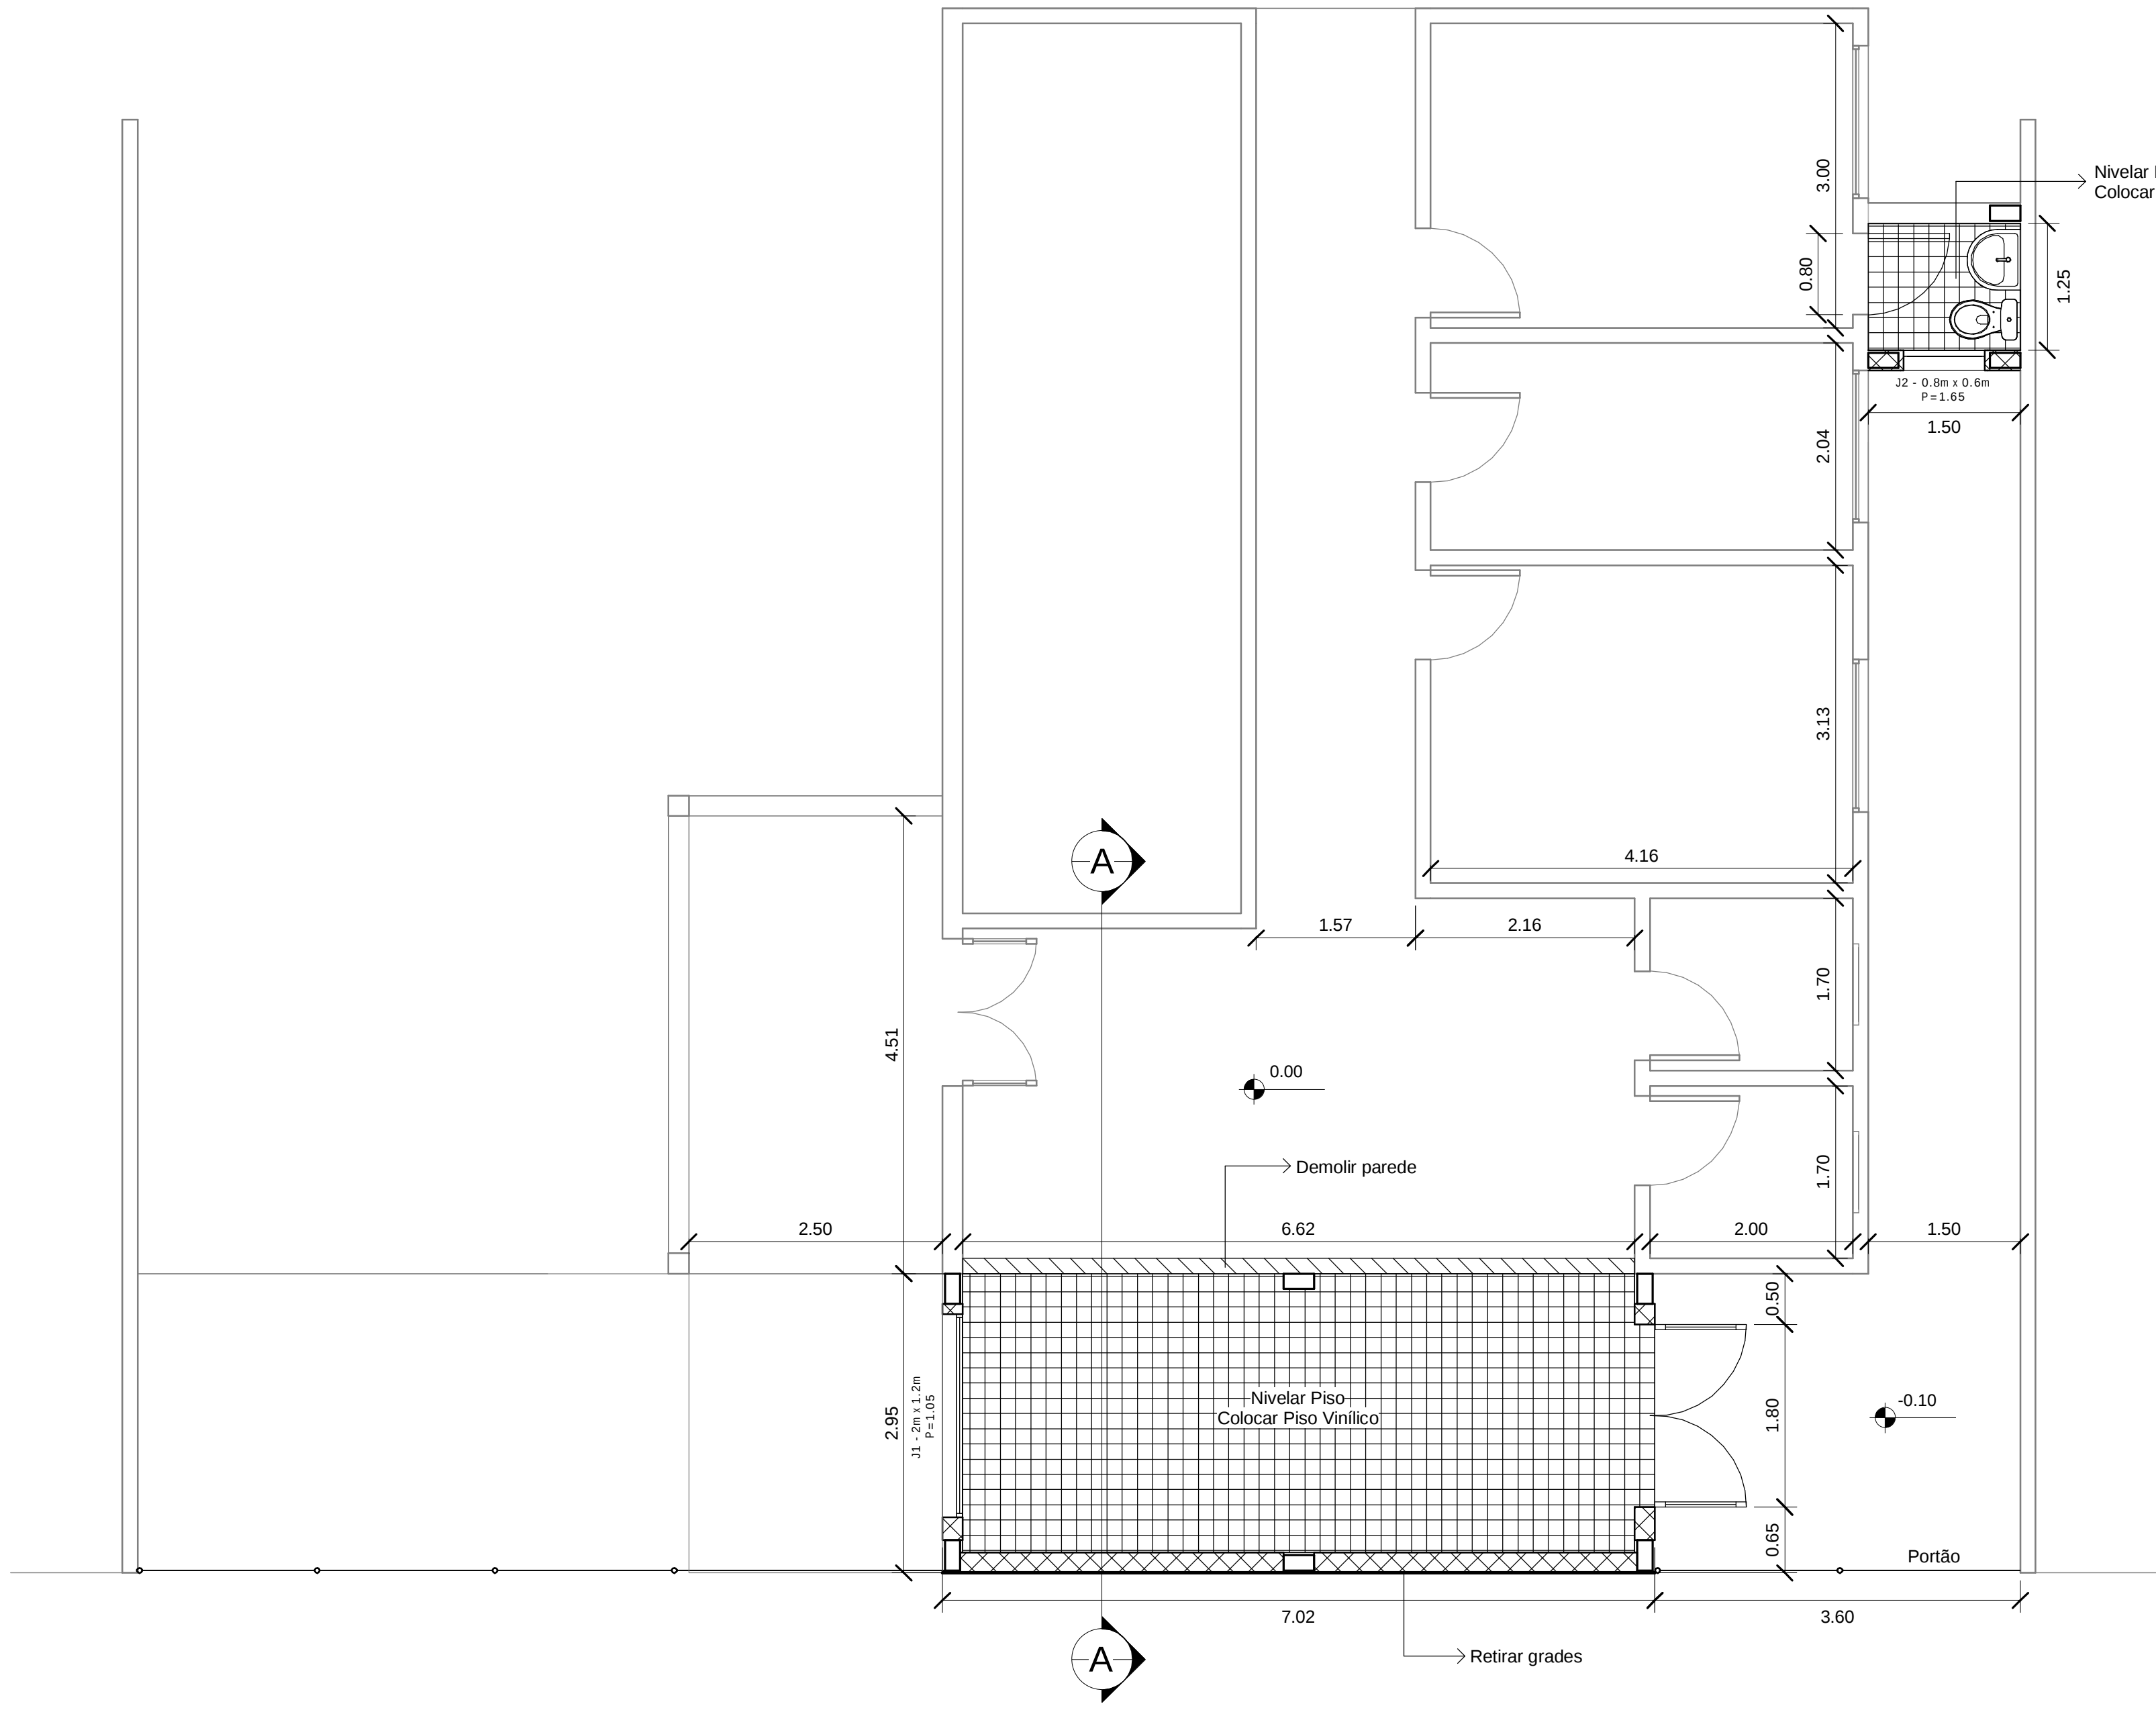


1 Planta Baixa
1 : 50

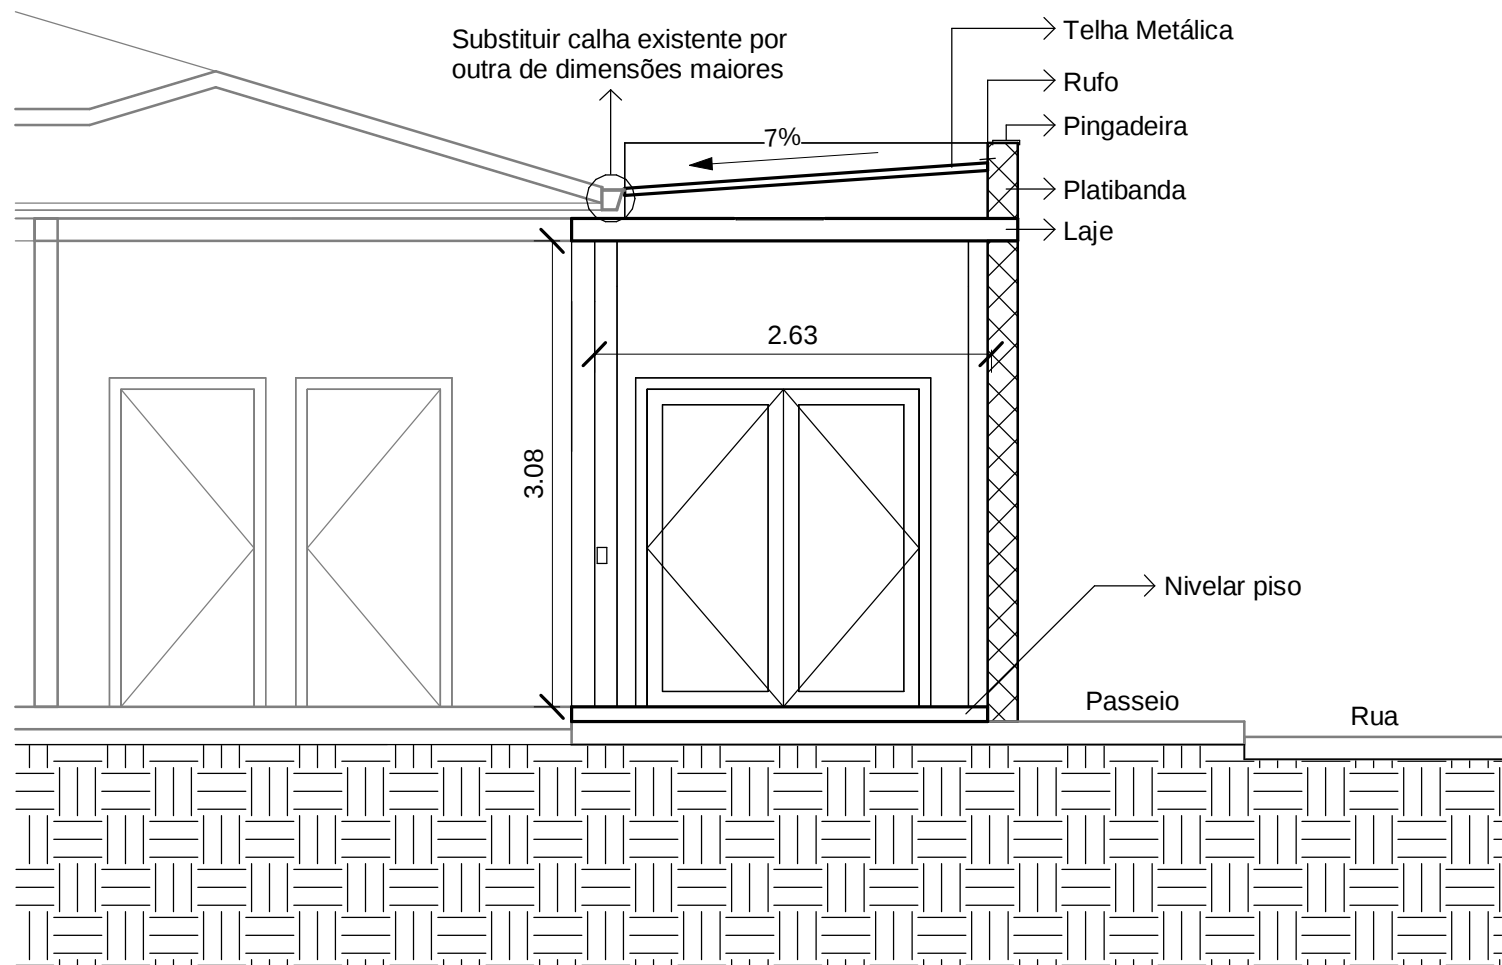

2 Corte AA
1 : 50

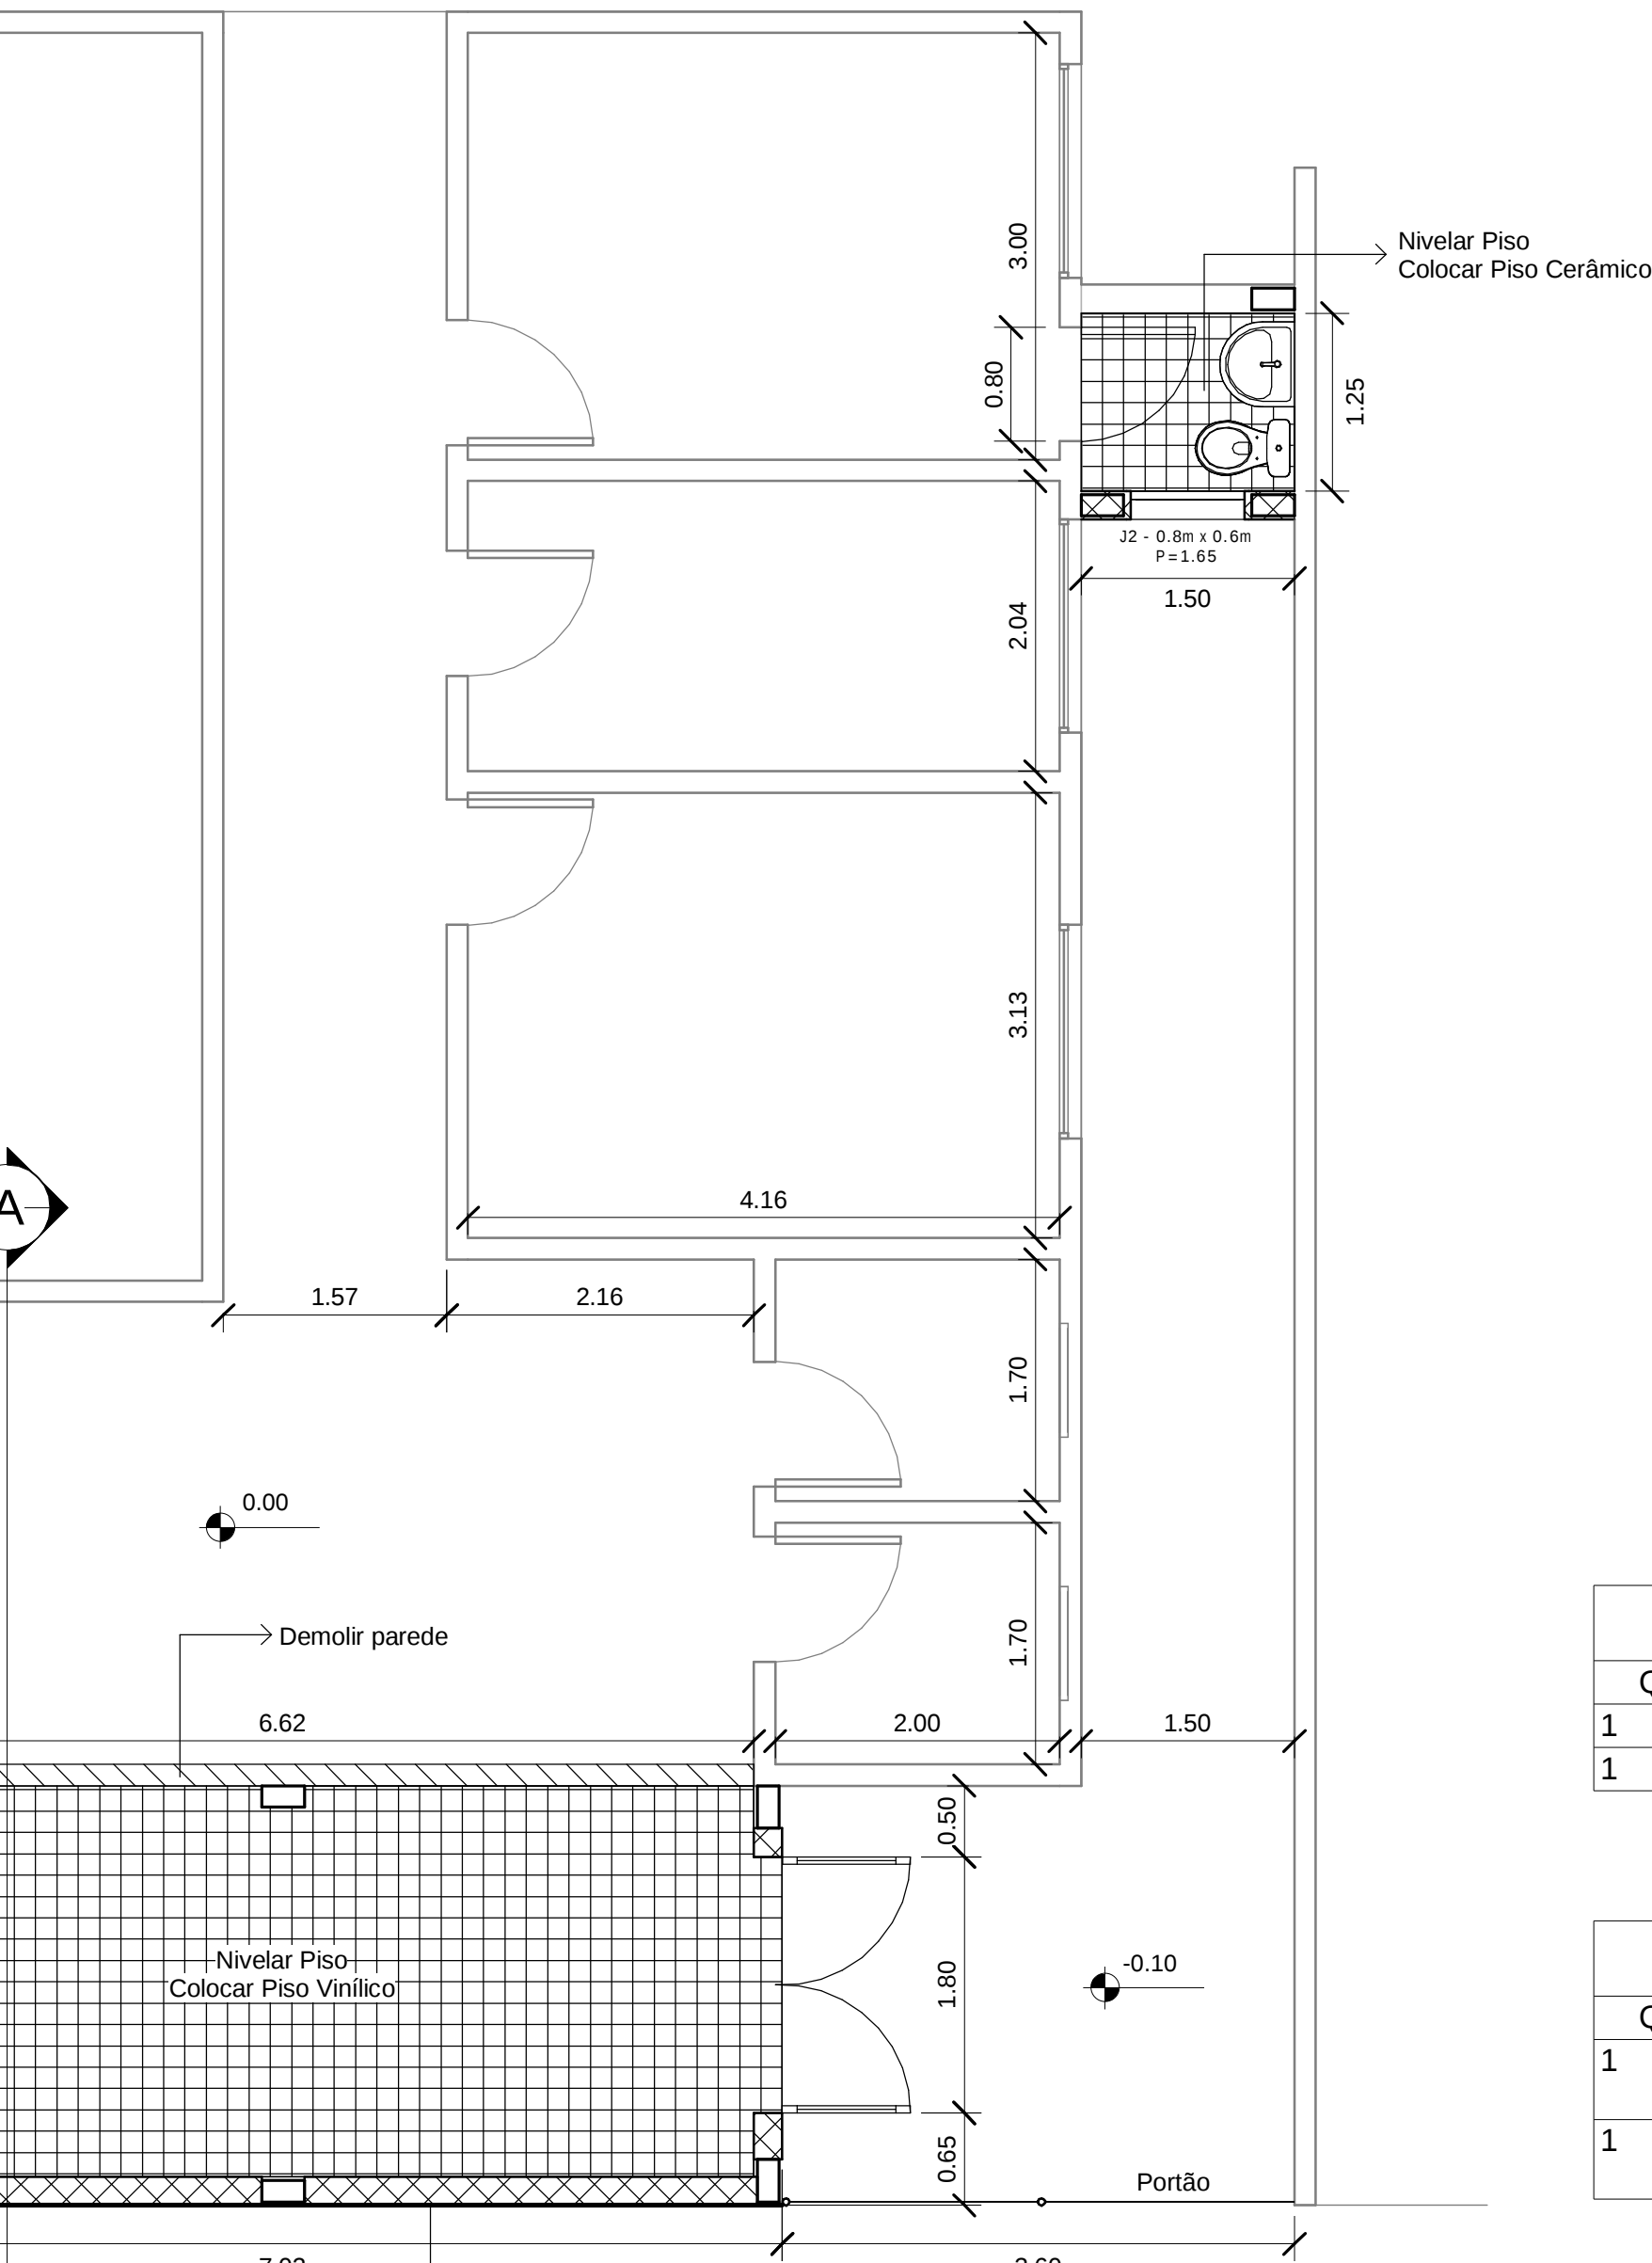

3 Vista Frontal
1 : 50

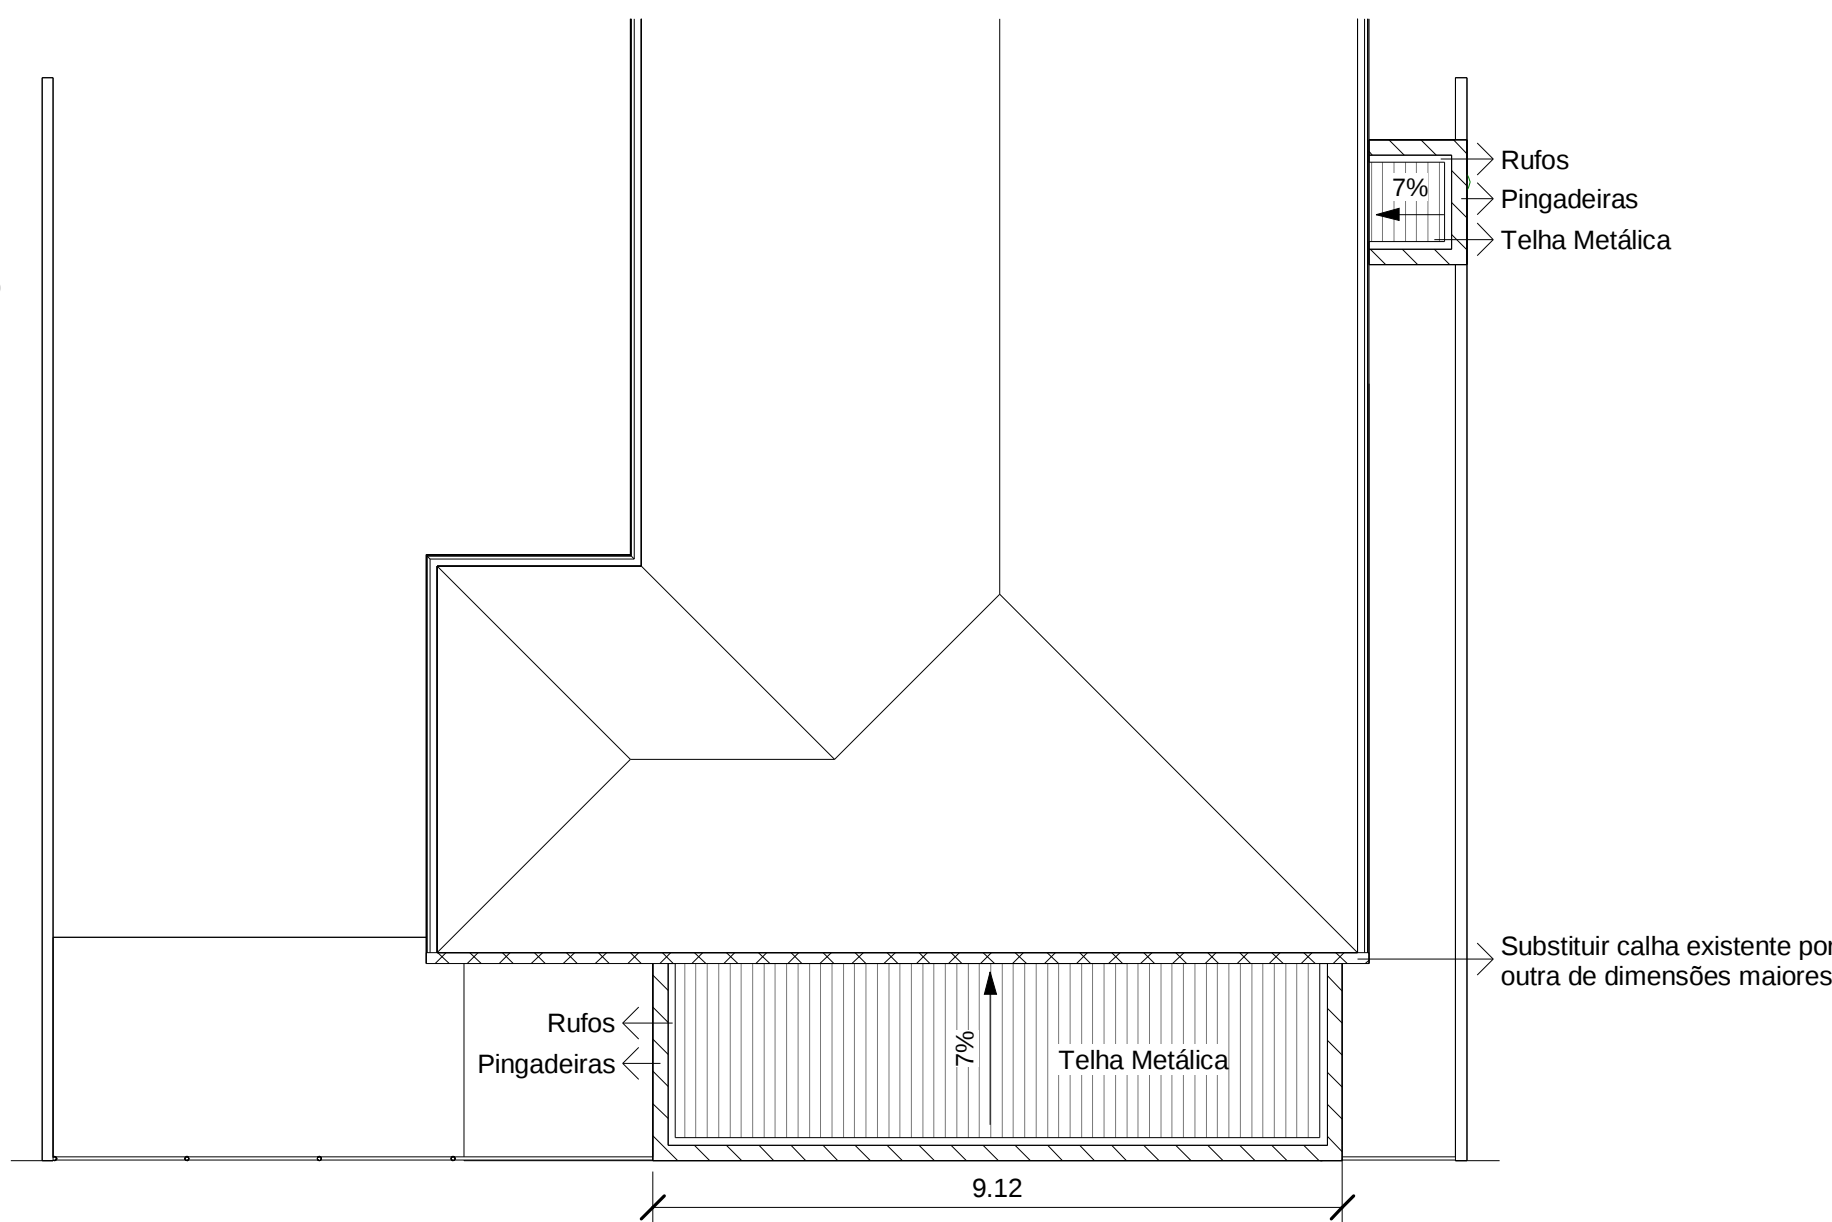

4 Cobertura
1 : 100

Tabela de Portas				
Qtd	Descrição da porta	Tipo	Largura	Altura
1	Porta Simples	P1 - 0.8m x 2.1m	0.80	2.10
1	Porta Dupla	P2 - 1.8m x 2.1m	1.80	2.10

Tabela de Janelas				
Qtd	Descrição da janela	Tipo	Largura	Altura
1	Janela pivotante horizontal - 3 Painéis	J1 - 2m x 1.2m	2.00	1.20
1	Janela pivotante horizontal - 3 Painéis	J2 - 0.8m x 0.6m	0.80	0.60

PROJETO ARQUITETÔNICO

01/03

TÍTULO:
Ampliação PSF Jardim São Paulo

ENDEREÇO:
Rua Alzira Batista Flausina 140

BAIRRO:
Jardim São Paulo

PROPRIETÁRIO:
Município de Ouro Fino

CNPJ:
18.671.271/0001-34

COORDENADAS:
23 K 359094 m E 7537166 m S

DATA:
Outubro de 2022

SITUAÇÃO S/ ESCALA:


DECLARO QUE A APROVAÇÃO DO PROJETO NÃO IMPLICA NO RECONHECIMENTO, POR PARTE DA PREFEITURA, NO DIREITO DE PROPRIEDADE DO TERRENO.

PROPRIETÁRIO:

PREFEITO: HENRIQUE ROSSI WOLF
PROP.: MUNICÍPIO DE OURO FINO
C.N.P.J.: 18.671.271/0001-34

AUTOR DO PROJETO E RESPONSÁVEL TÉCNICO PELA OBRA:

WILLIAM NALINI DA SILVA
ARQUITETO E URBANISTA - CAU A126494-0

QUADRO DE ÁREAS:

ÁREA DO TERRENO:

ÁREA CONSTRUÍDA:

A.R.T.:
SI12453100100CT001

CARIMBOS: