




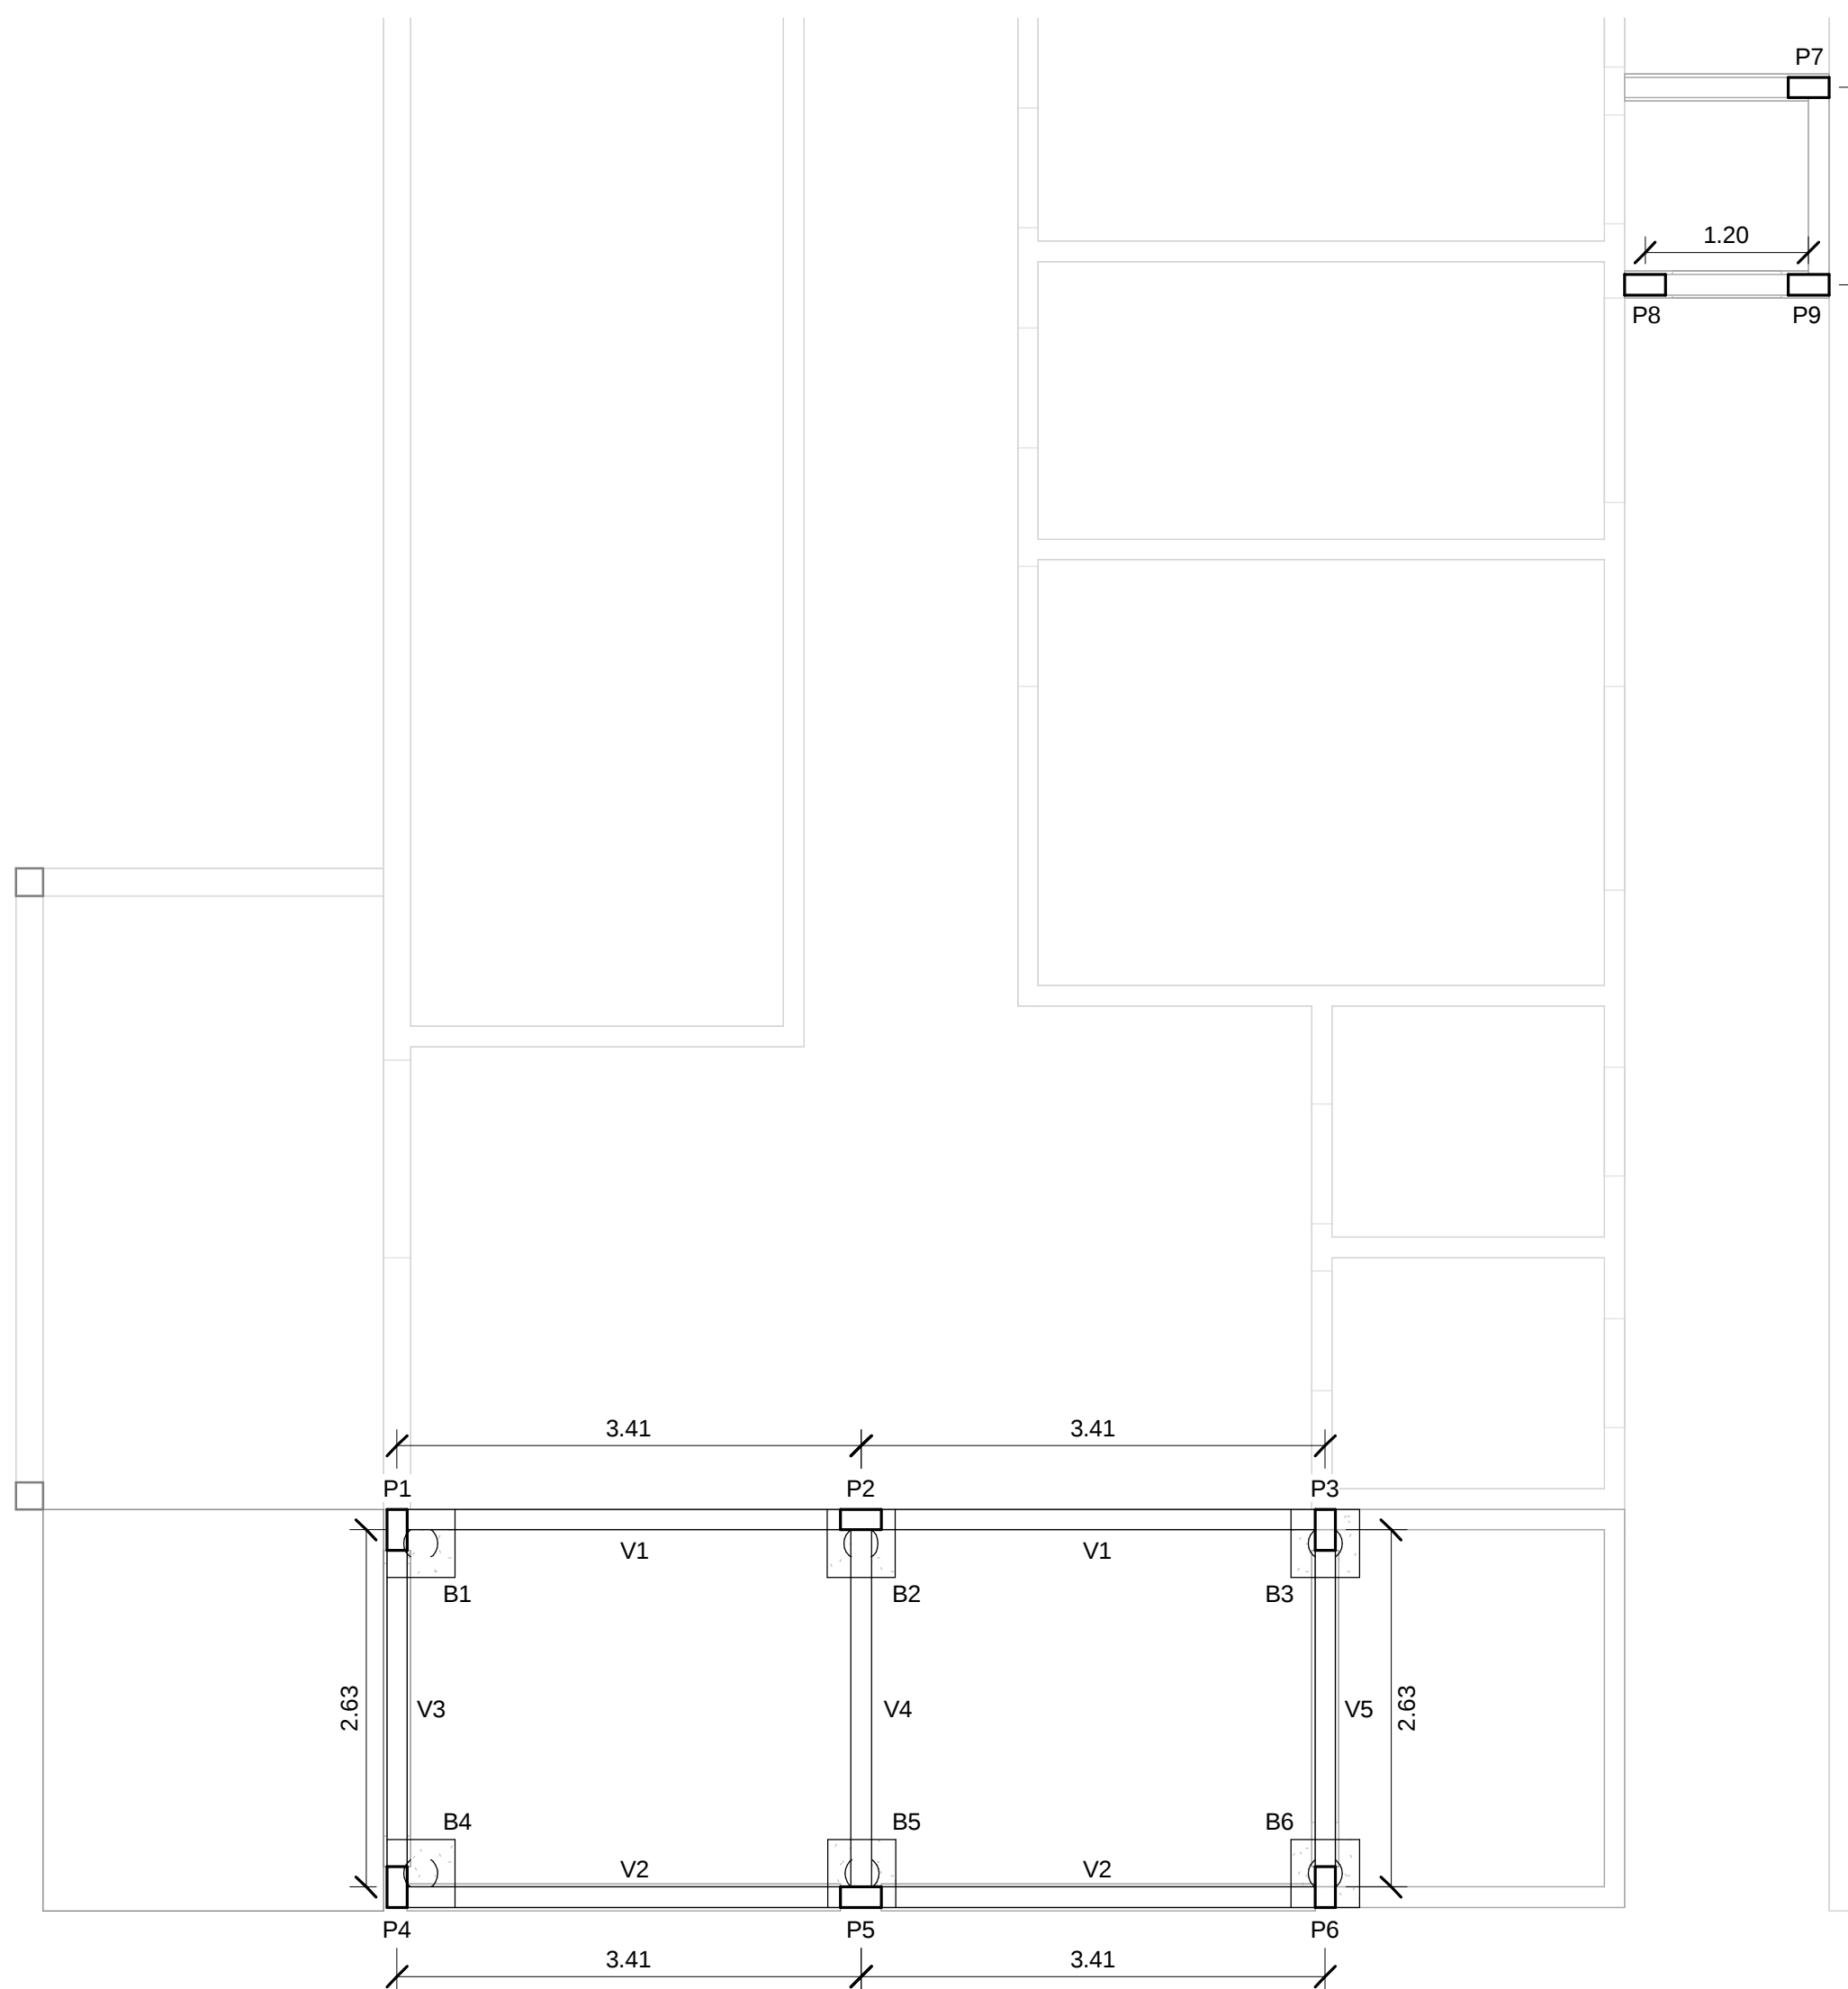


1 Planta Baixa - Estrutural
1 : 50

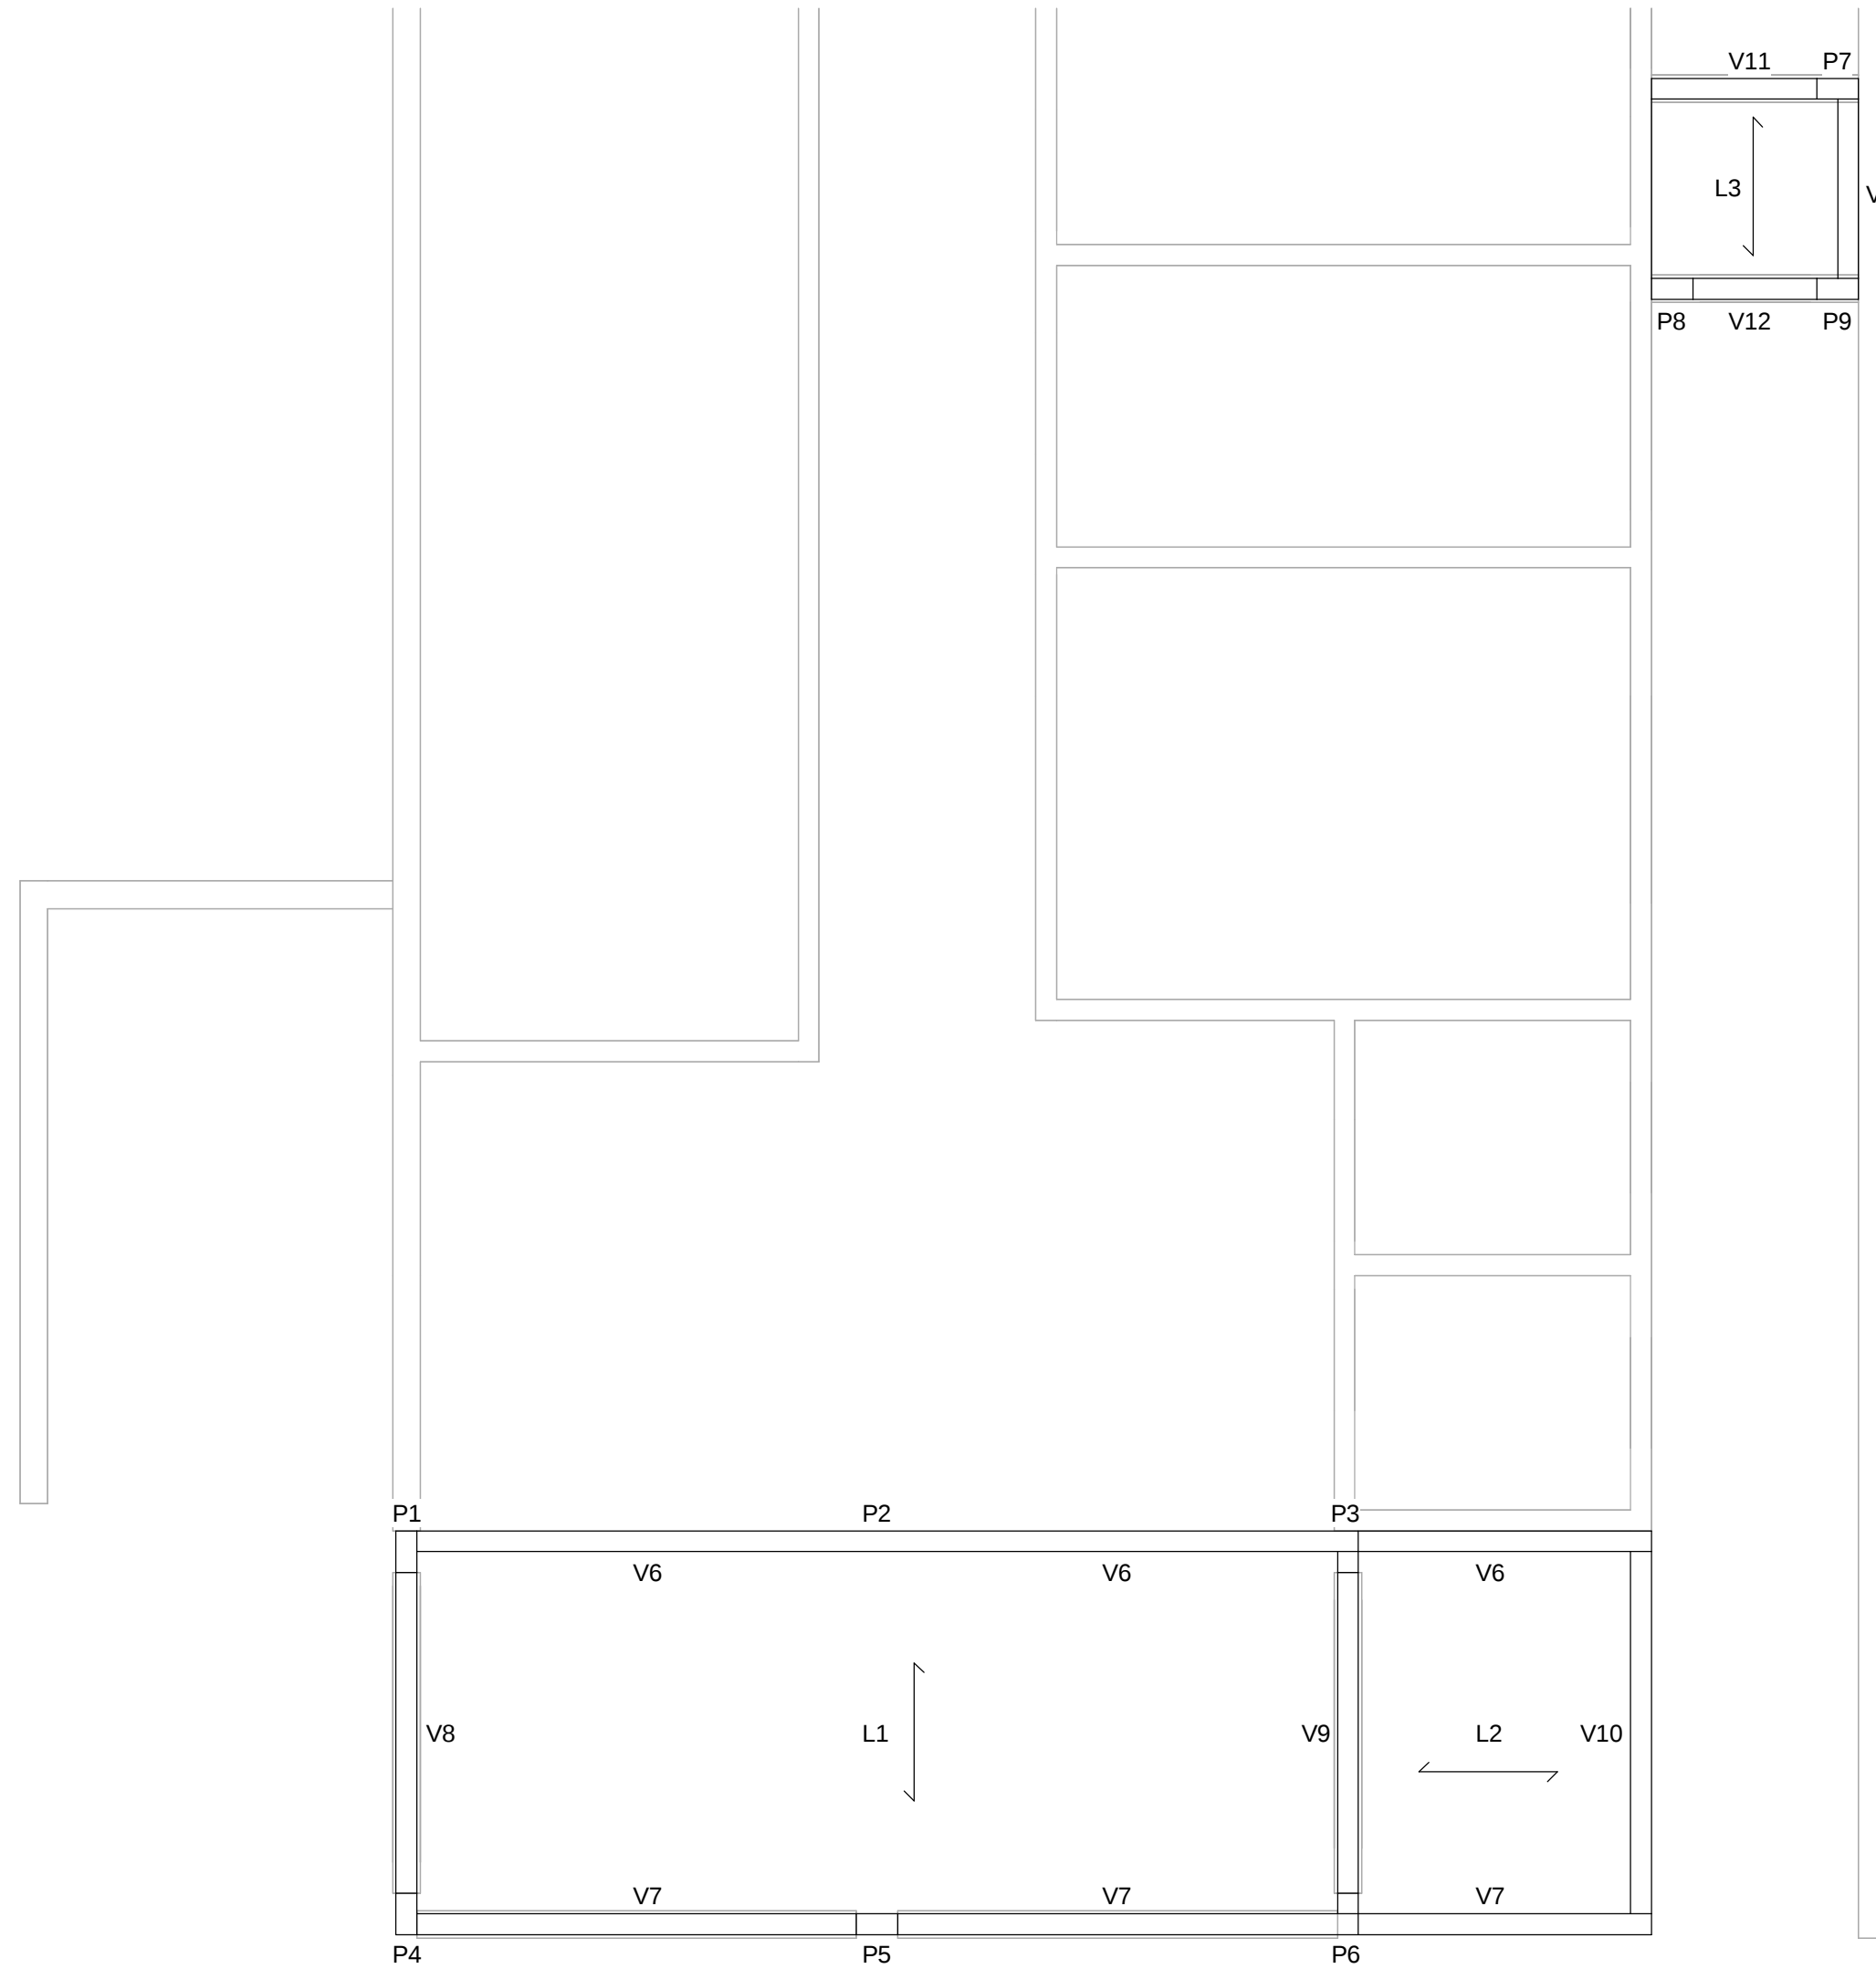

2 Cobertura - Estrutural
1 : 50

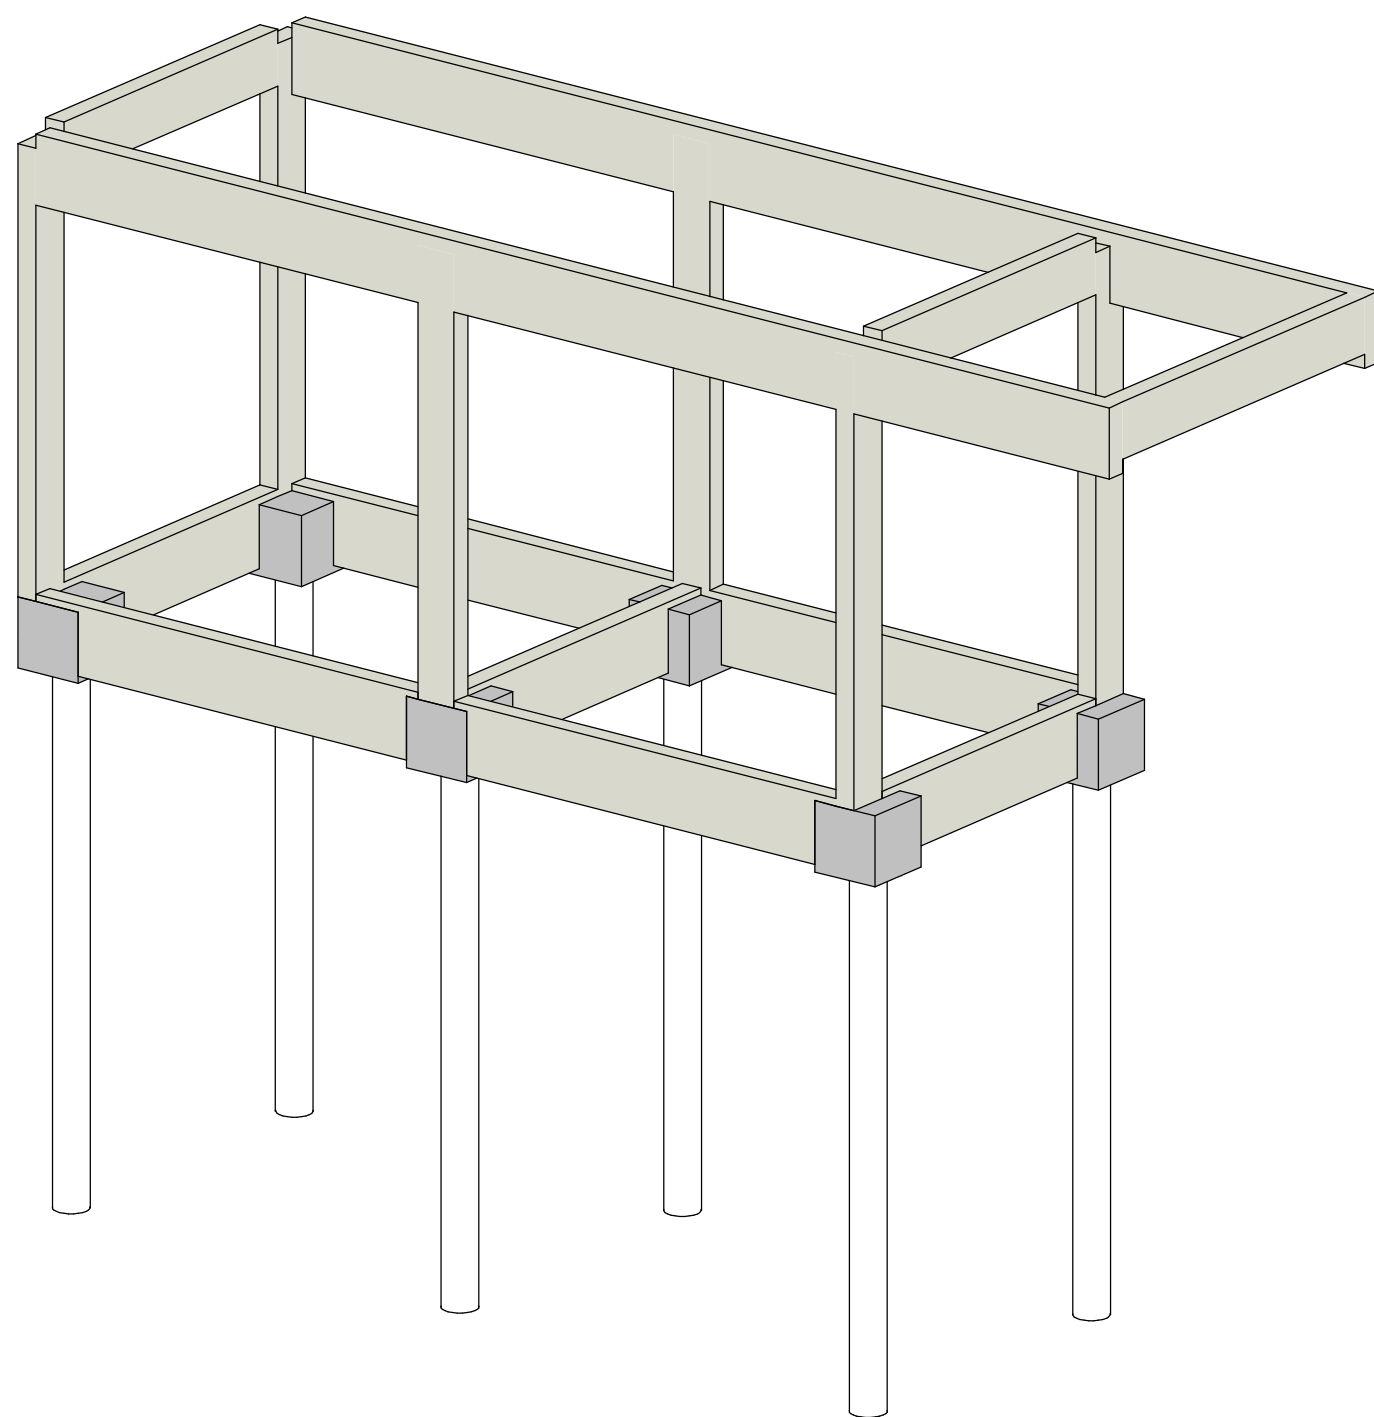

3 3D Estrutural

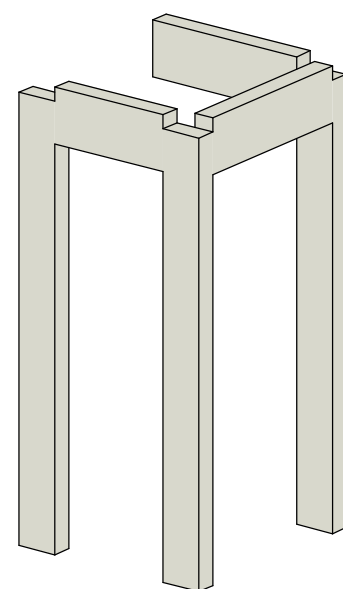

ANTEPROJETO ESTRUTURAL		FOLHA: 02/03
TÍTULO: Ampliação PSF Jardim São Paulo ENDEREÇO: Rua Alzira Batista Flausina 140 BAIRRO: Jardim São Paulo PROPRIETÁRIO: Município de Ouro Fino CNPJ: 18.671.271/0001-34 COORDENADAS: 23 K 359094 m E 7537166 m S DATA: Outubro de 2022		
SITUAÇÃO S/ ESCALA:		DECLARO QUE A APROVAÇÃO DO PROJETO NÃO IMPLICA NO RECONHECIMENTO, POR PARTE DA PREFEITURA, NO DIREITO DE PROPRIEDADE DO TERRENO. PROPRIETÁRIO: PREFEITO: HENRIQUE ROSSI WOLF PROP.: MUNICÍPIO DE OURO FINO C.N.P.J.: 18.671.271/0001-34 AUTOR DO PROJETO E RESPONSÁVEL TÉCNICO PELA OBRA: WILLIAM NALINI DA SILVA ARQUITETO E URBANISTA - CAU A126494-0
QUADRO DE ÁREAS: ÁREA DO TERRENO: ÁREA CONSTRUÍDA:		A.R.T.: SI12453100100CT001
CARIMBOS:		