



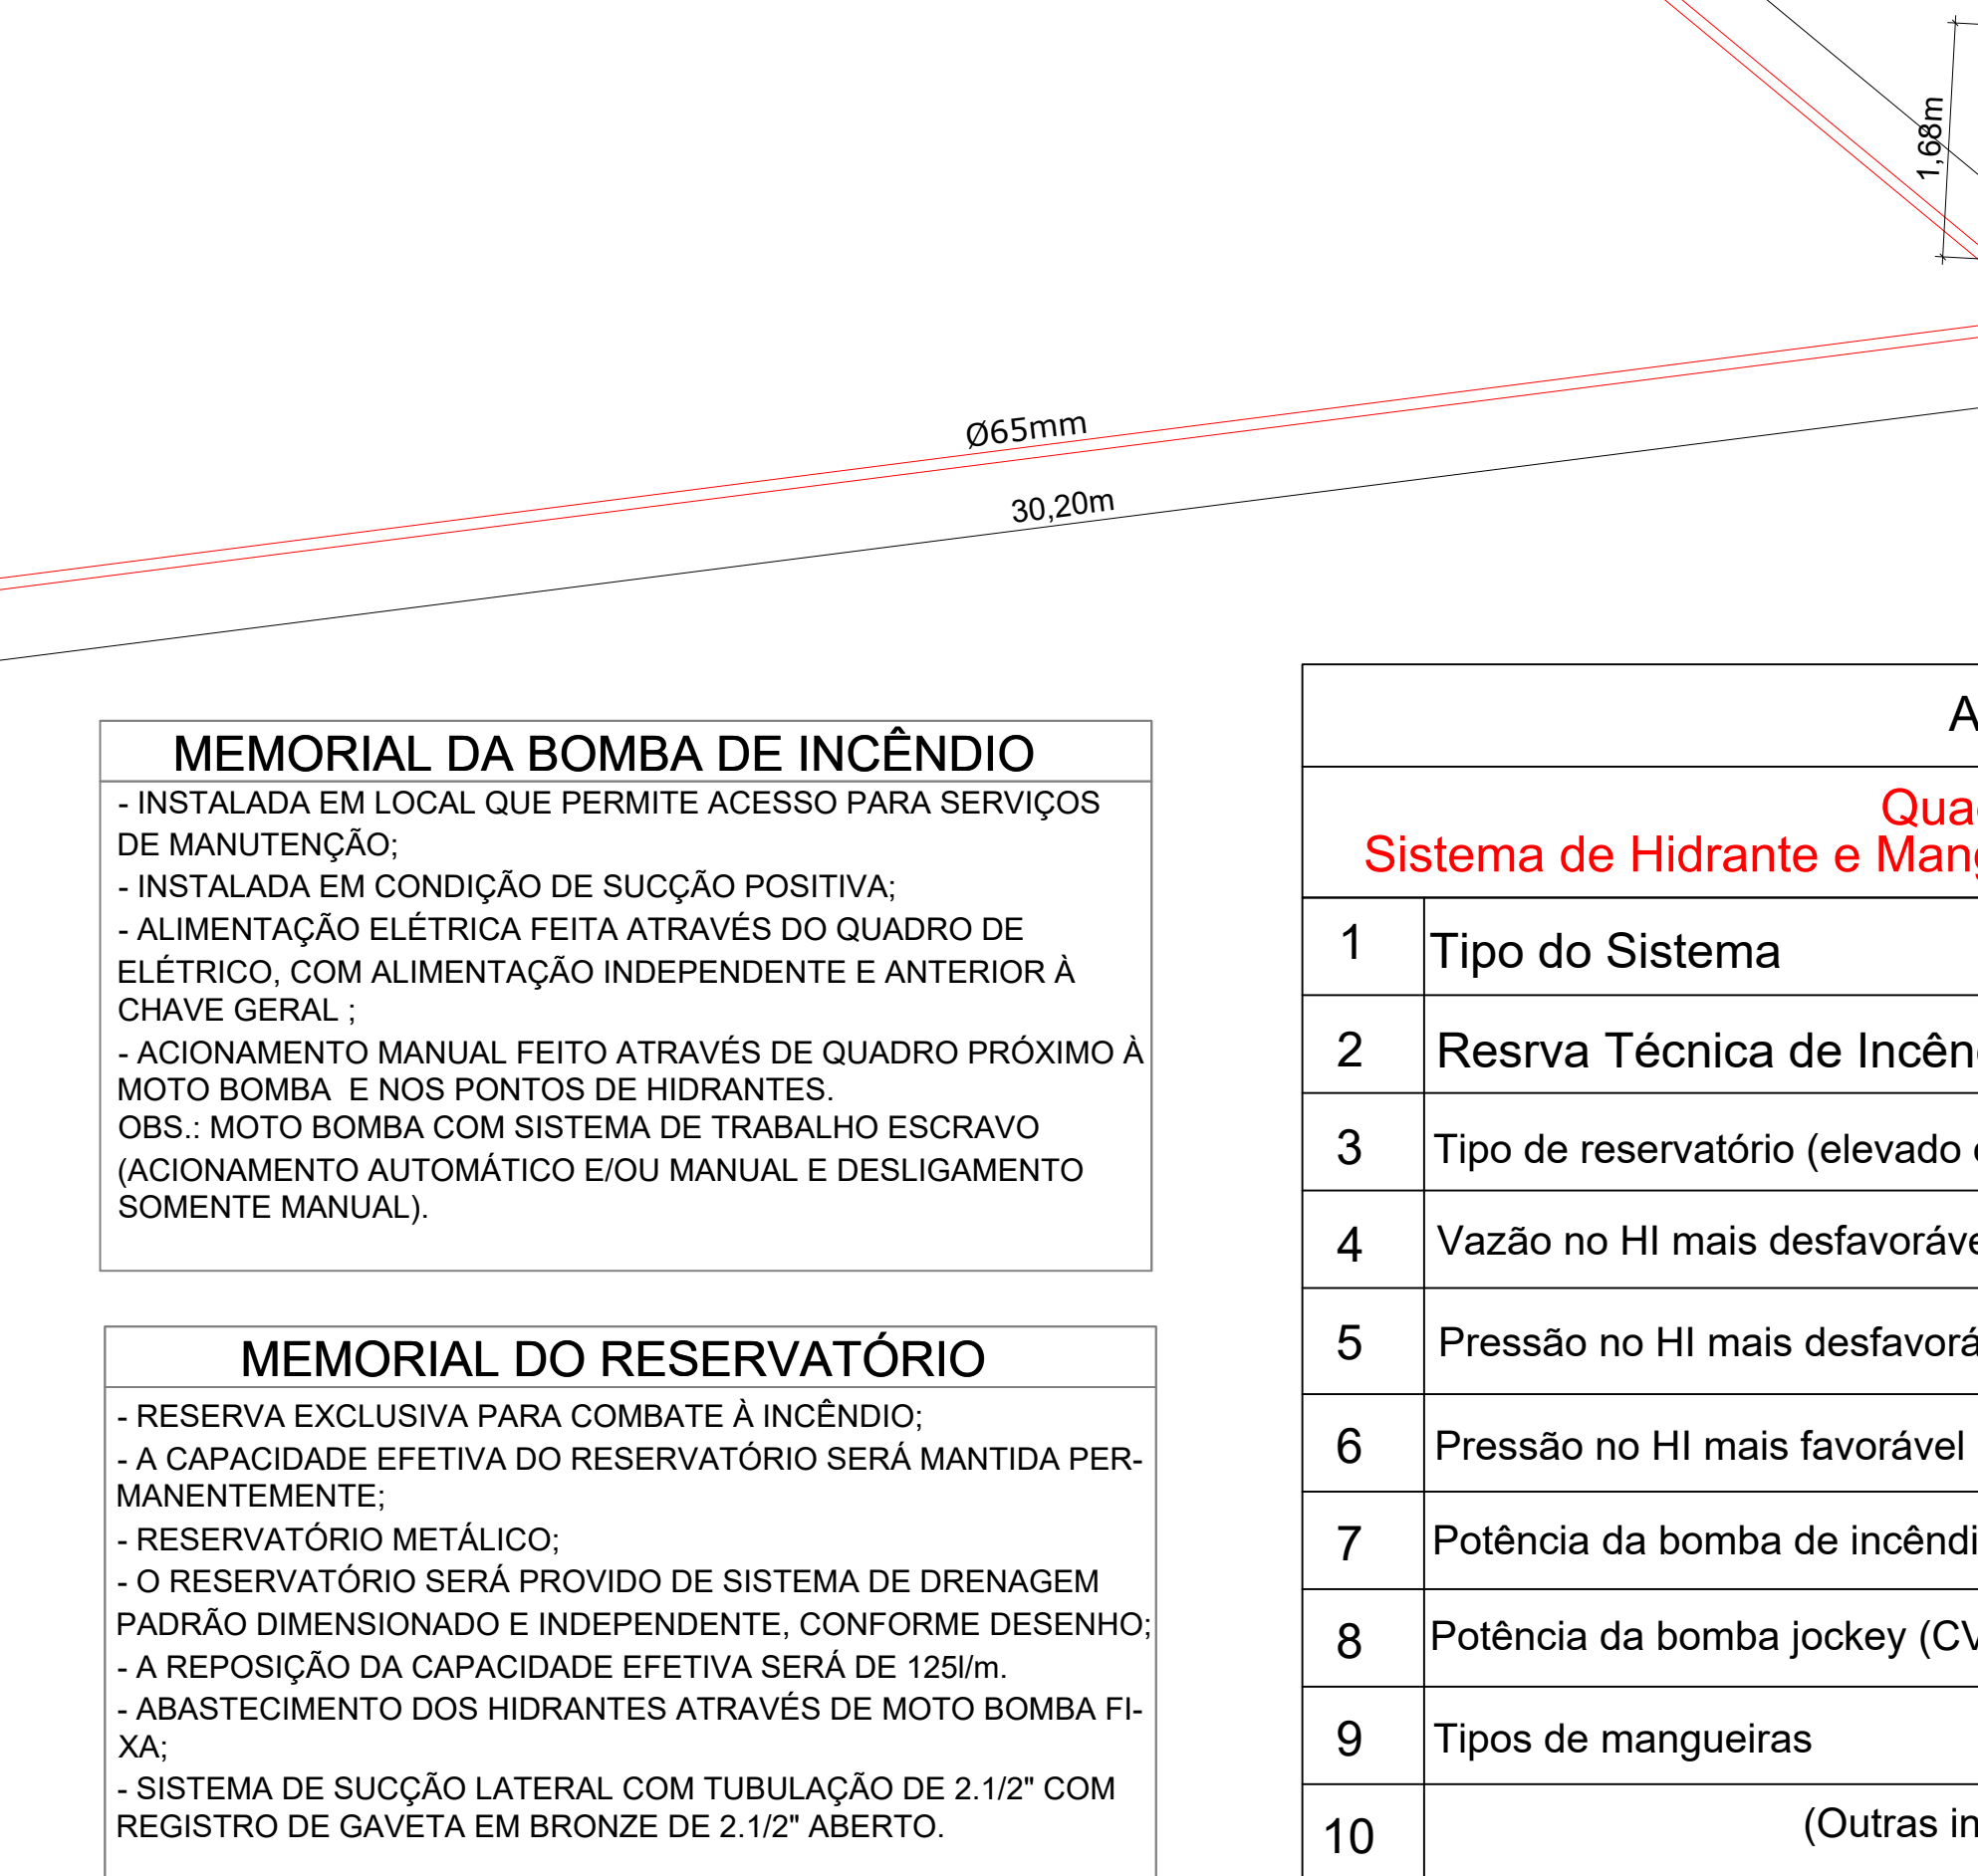

SAÇÃO BOMBA

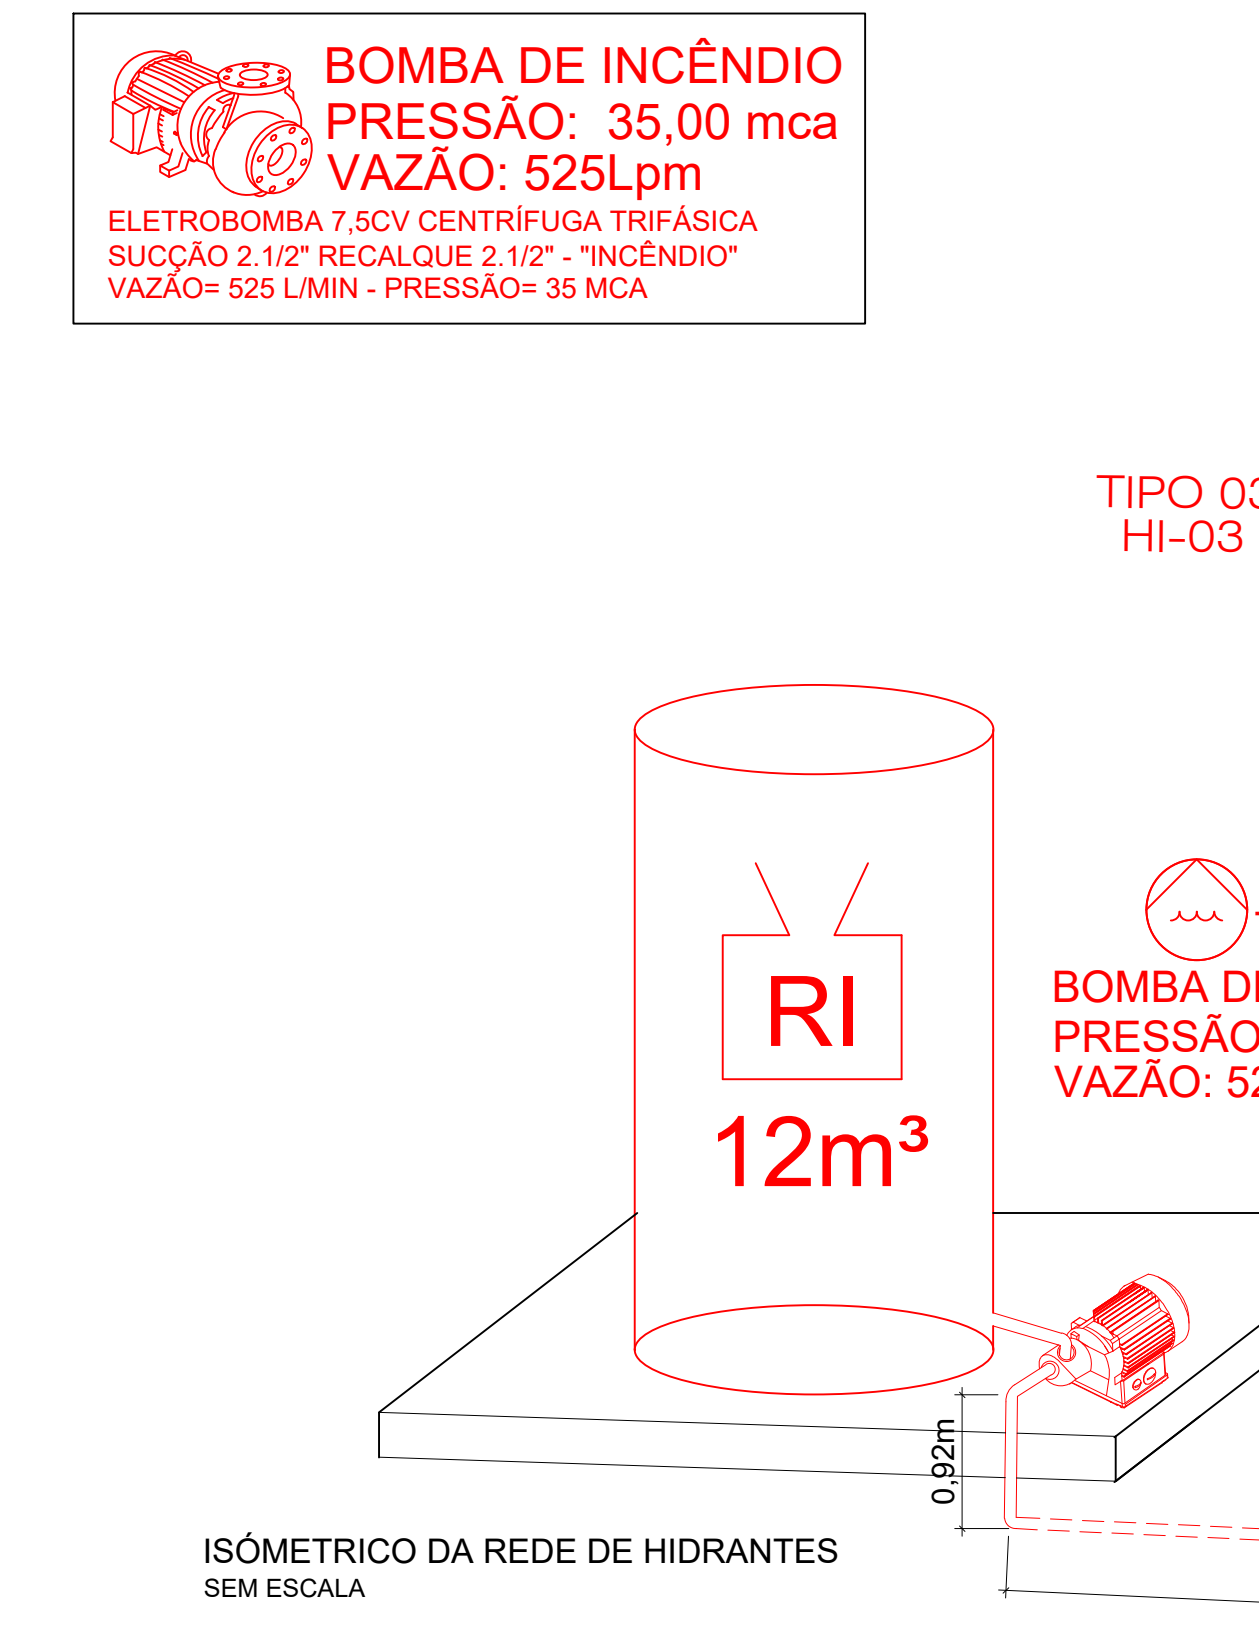


VR

RG

Ø65

RESERVATÓRIO

DETALHE DE ACESSO

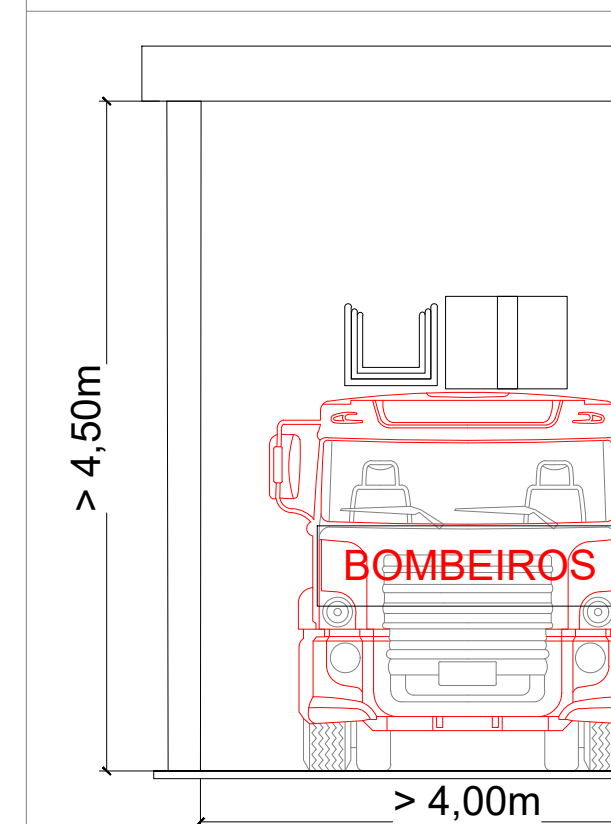


> 4,50m

BOMBEIROS

> 4,00m

O ACESSO AS VIATURAS DEVE ATENDER AS SEGUINTE REQUISITOS:

- LARGURA MÍNIMA DAS VIAS DE ACESSO PARA AS VIATURAS - 6,0m;
- SUPORTE DAS VIATURAS COM PESO DE 25.000 kgf;
- SOBSTRUÇÃO EM TOCA A SUA LARGURA;
- ALTURA LIVRE MÍNIMA DE 4,50m;
- OS PORTÕES DE ACESSO DEVEM POSSUIR LARGURA MÍNIMA DE 4,0M E AL

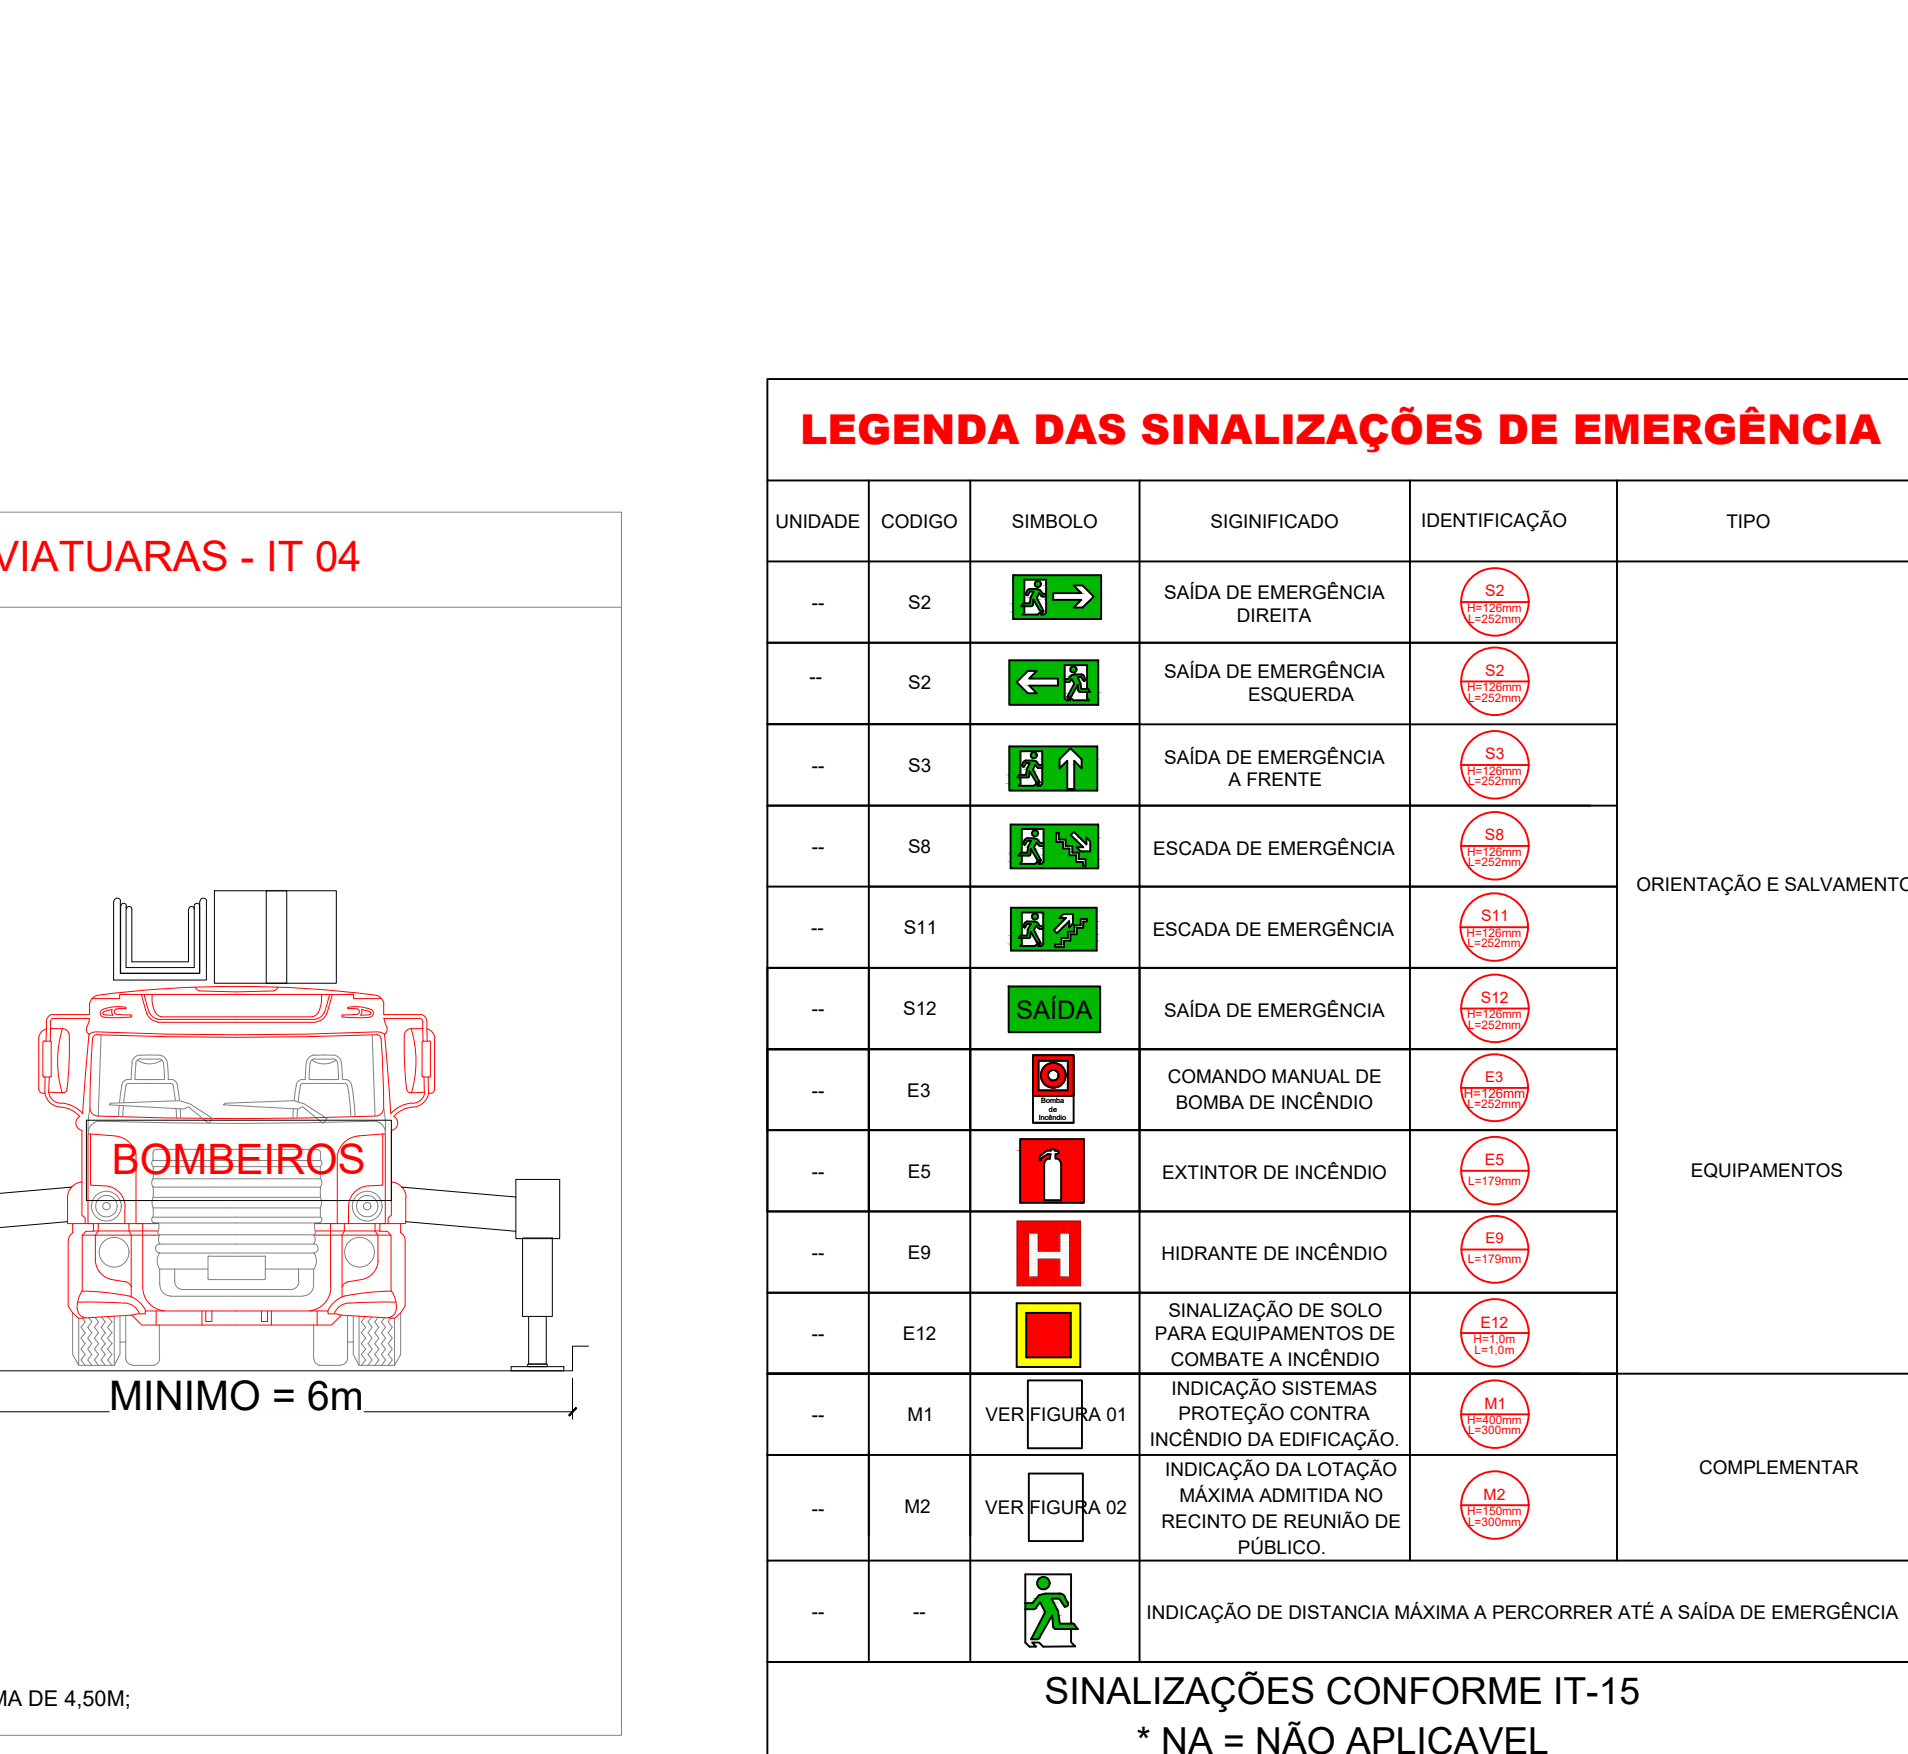

QUADRO INFORMATIVO DAS MEDIDAS DE SEGURANÇA			
		LEGISLAÇÃO	
Norma adotada para definição das medidas		Decreto nº 42.998/2020	
Tabela		Tabela 03 da 01 9ª Edição - Grupo C - COMERCIAL	
Situação da Edificação		Edificação existente: Construída anterior a 02/07/2005.	
MEDIDAS DE SEGURANÇA		REFERÊNCIAS NORMATIVAS E OBSERVAÇÕES	
Acesso de Viaturas		Conforme IT 04.	
Segurança Estrutural das Edificações		Conforme IT 06.	
Saida de Emergência		Conforme IT 08 : Foram adotadas saídas de emergência conforme definido em planta e no memorial de cálculo populacional e saída de emergência.	
Iluminação de Emergência		Conforme IT 13 e indicação em planta: Foram adotadas iluminação de emergência com luminárias de 30 leds, instalação elétrica, fiações e condutos atendendo a IT 13.	
Sinalização de Emergência		Conforme IT 15 - instaladas conforme planta. Sinalizações de rota de fuga, placas de sinalização de equipamento (extintores, hidrantes) em material fotoluminescente. Além da sinalização de piso (seta no solo).	
Extintores		Conforme IT 16 - instalados conforme planta. Extintores de Pó ABC - 4A:BC	
Hidrantes		Conforme IT 17 - instalados conforme planta. 03 Hidrantes internos, contendo cada um: 01 Caixa 18x24x12cm; 01 registro globo angular de 2,2'; 01 adaptador stor de 2,2' x 1,4'; 02 mangueiras Tipo 2 de 1,2' (40mm); 01 esguicho regulável ou jato sólido de 1,2' x 13mm e 02 chaves stor. Reserva de incêndio metálico com 12m³ de água. 01 Hidrante de recalque de coluna conforme definido em planta com: 01 Registro globo angular de 2,2'; 01 adaptador stor de 2,1/2" x 2,1/2"; 01 lampião stor de 2,1/2" com corrente.	
CLASSIFICAÇÃO DE OCUPAÇÃO E CARGA DE INCÊNDIO			
GRUPO	OCUPAÇÃO	DIVISÃO	DESCRIÇÃO
			CARGA DE INCÊNDIO MJ/m²
C	COMERCIAL	C-2	MARKETINGS EM GERAL CARGA DE INCÊNDIO 400 MJ/m² Conforme determina o Anexo A da 01 9ª 9ª Edição de Norma de incêndio específico por ocupação

