
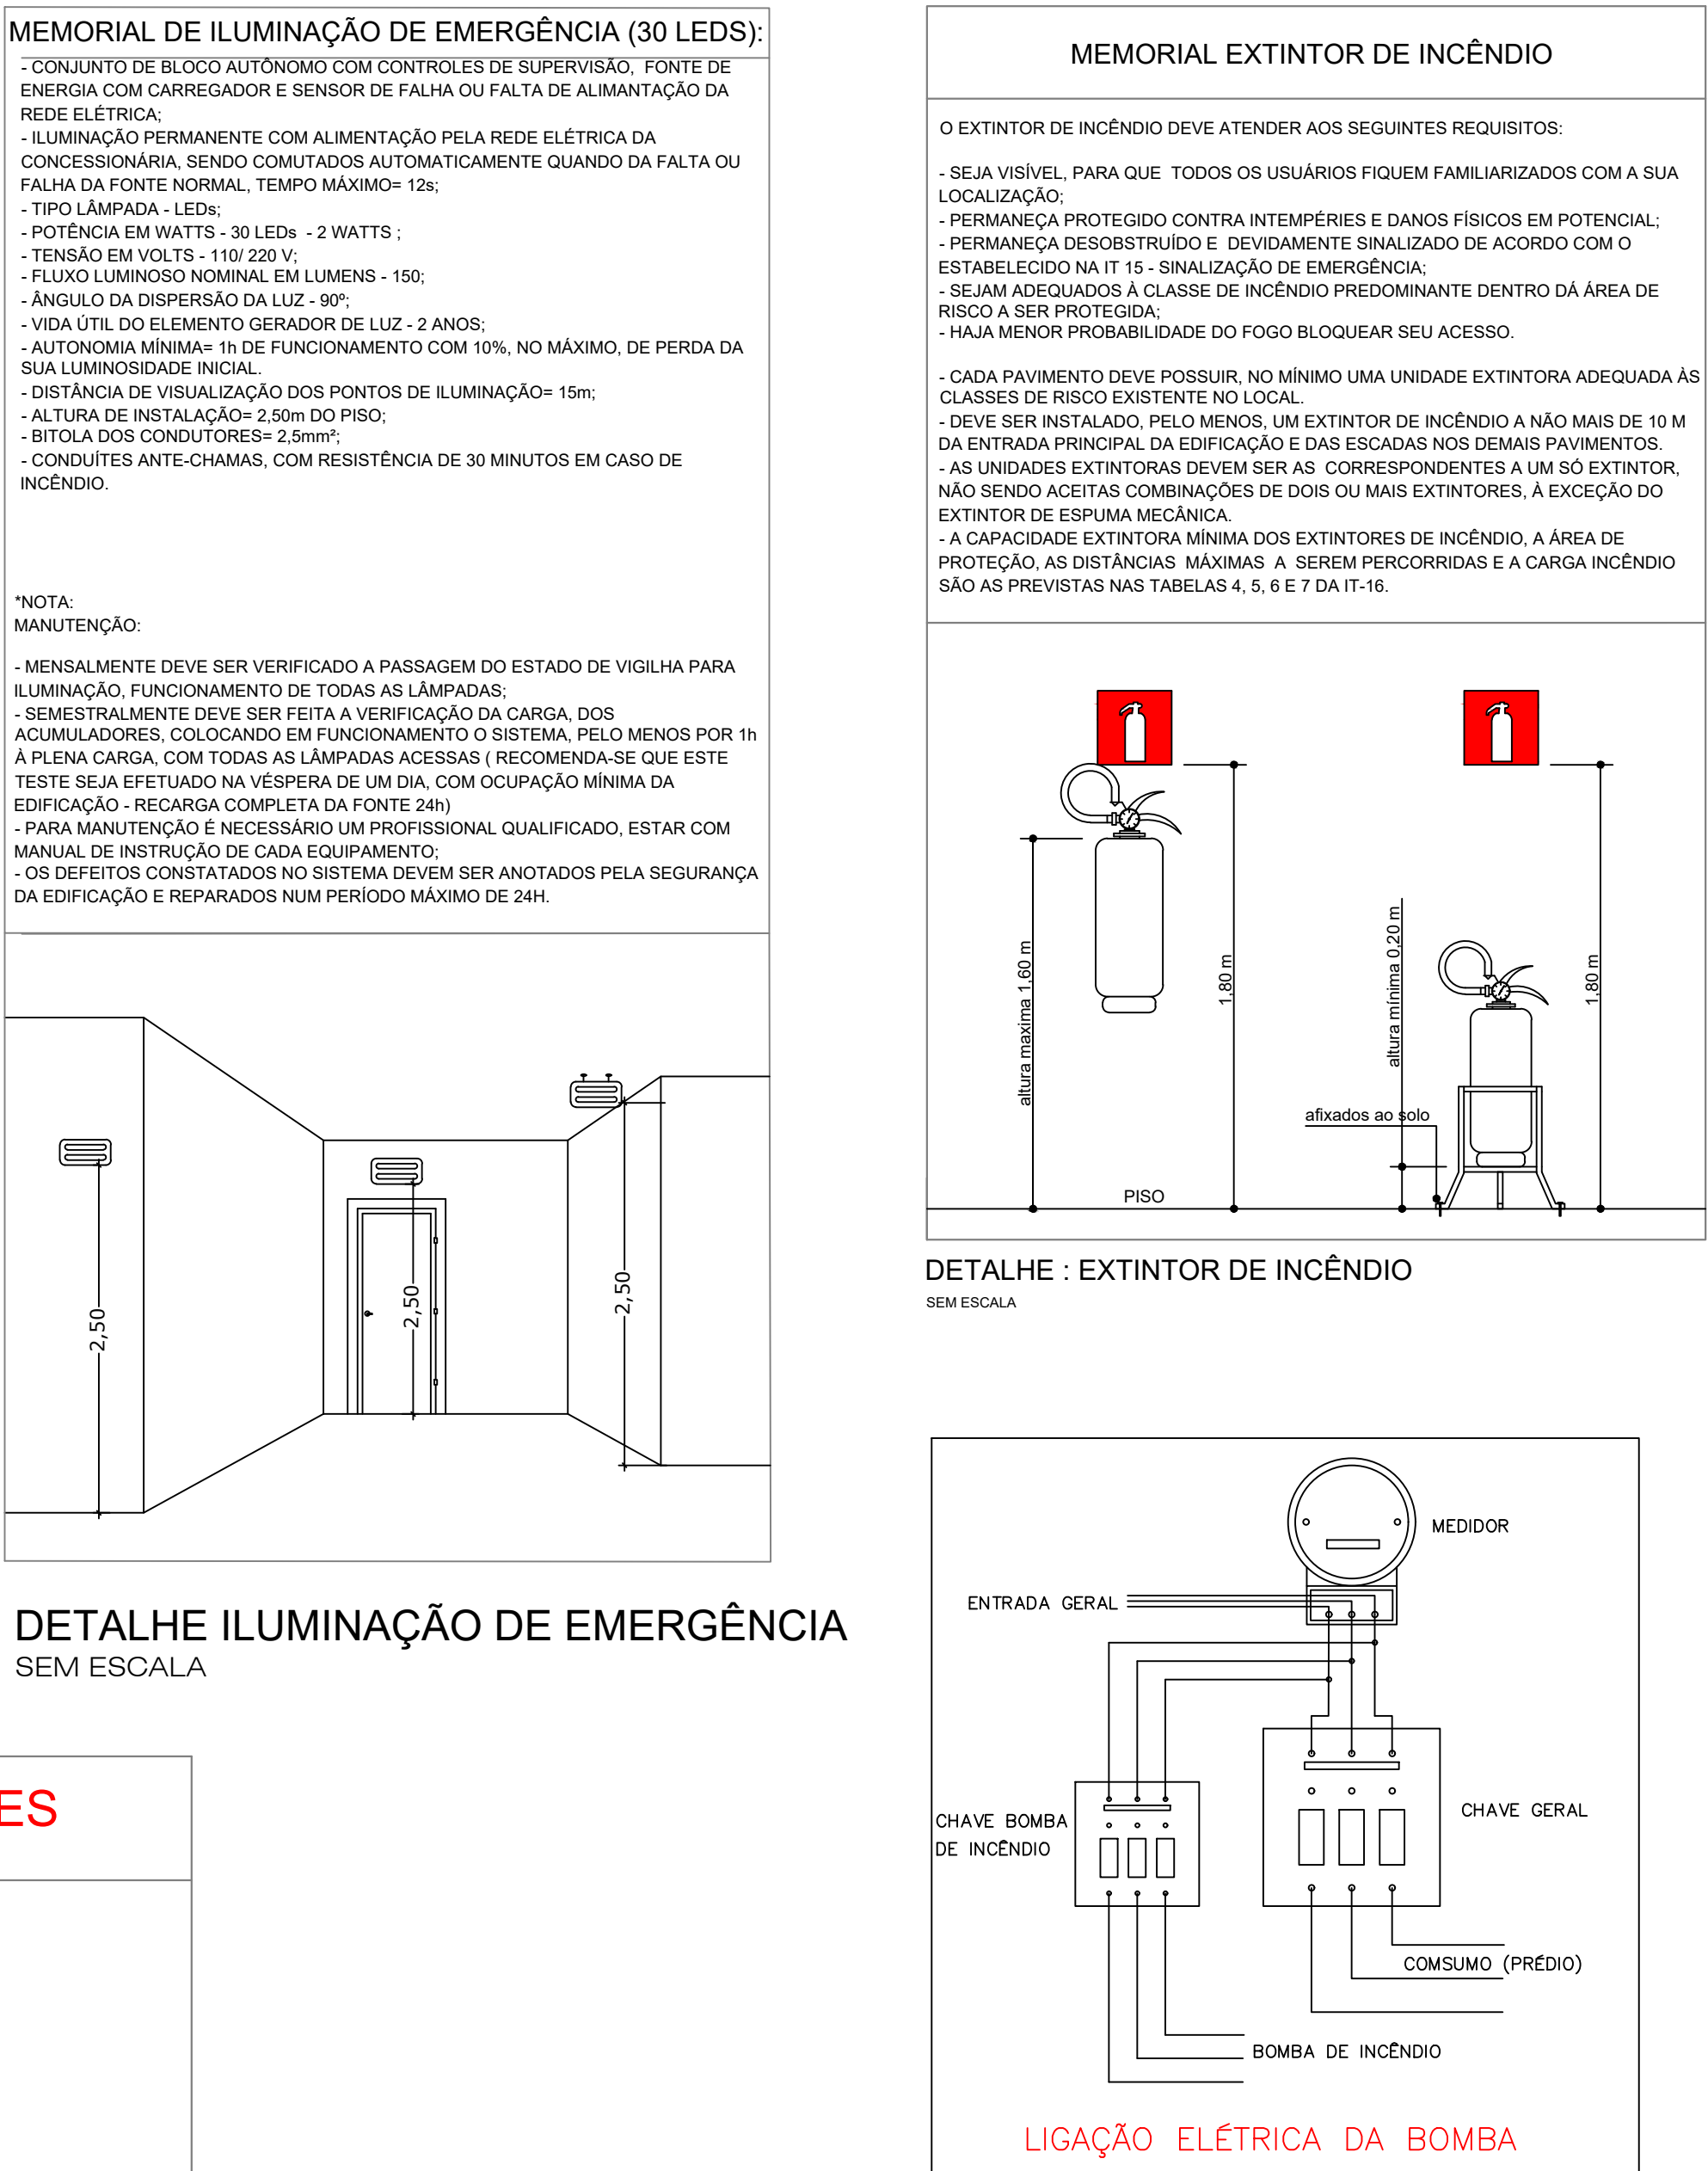
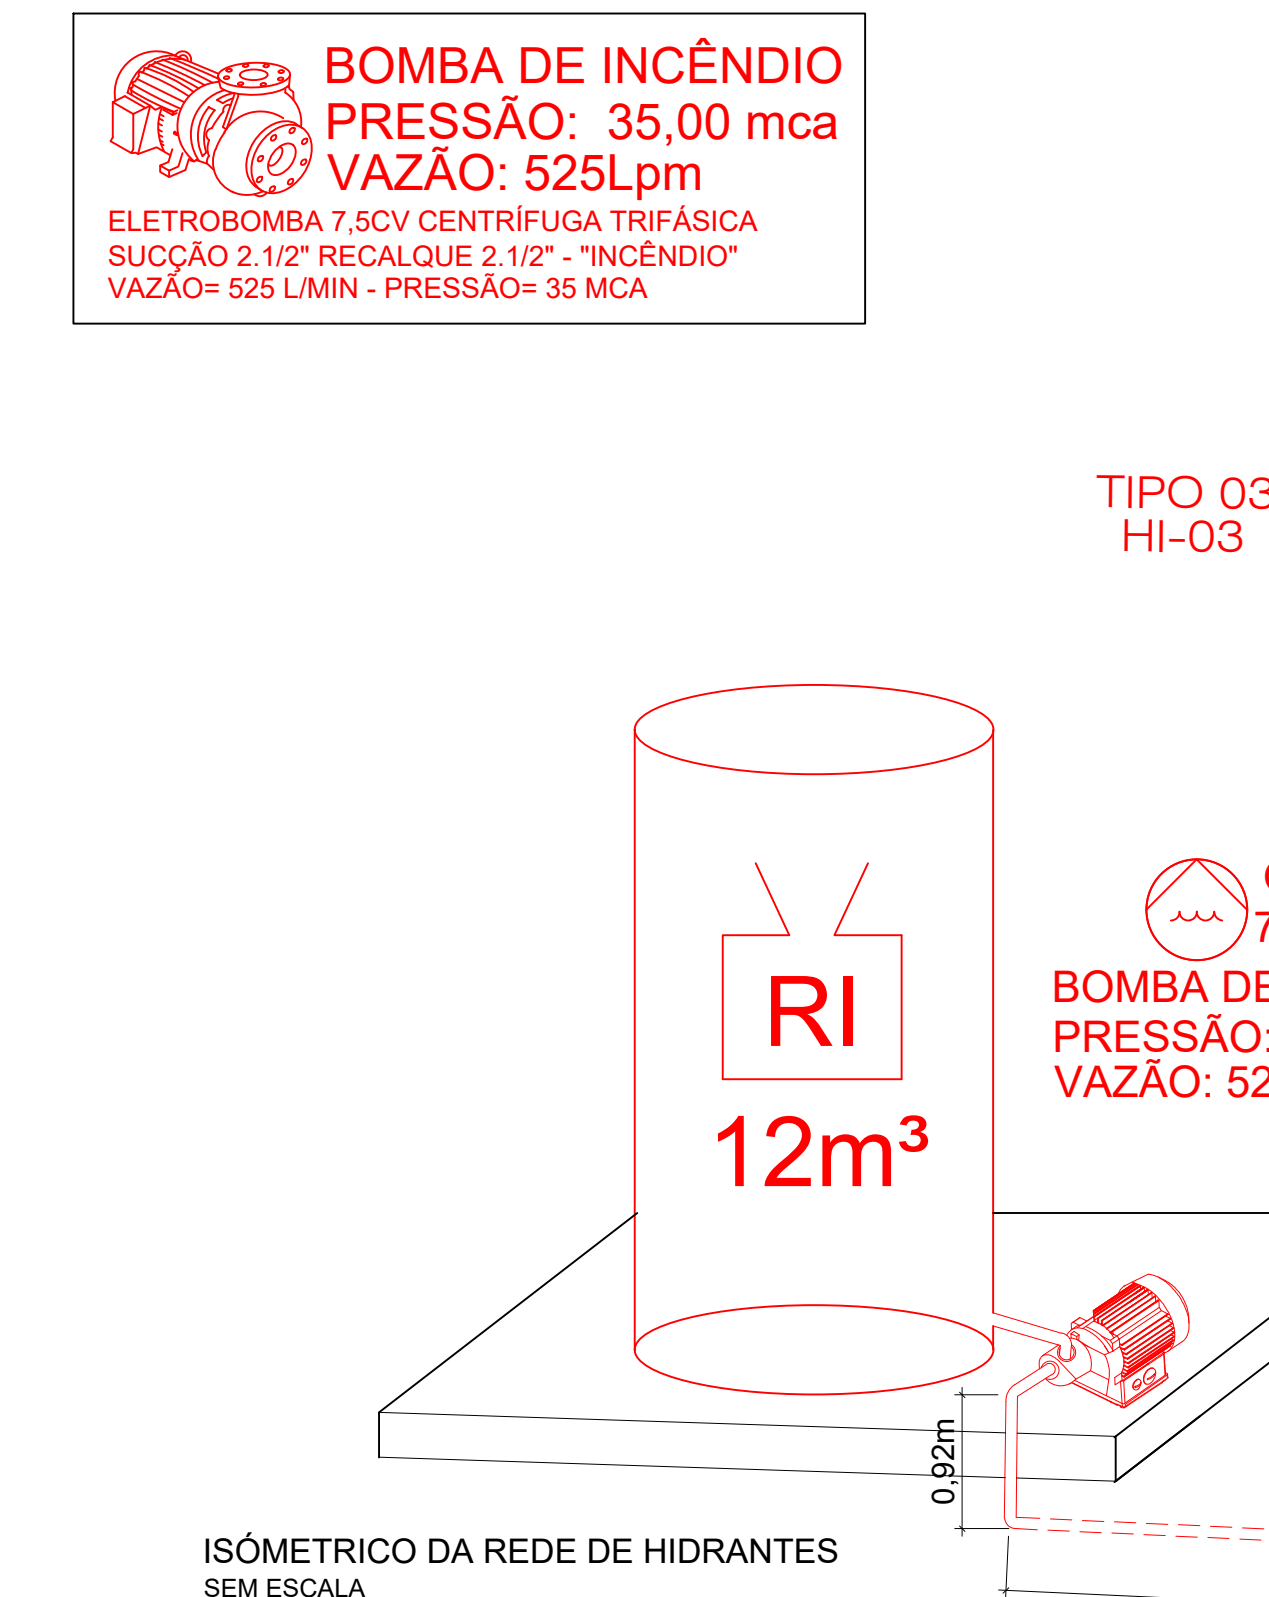
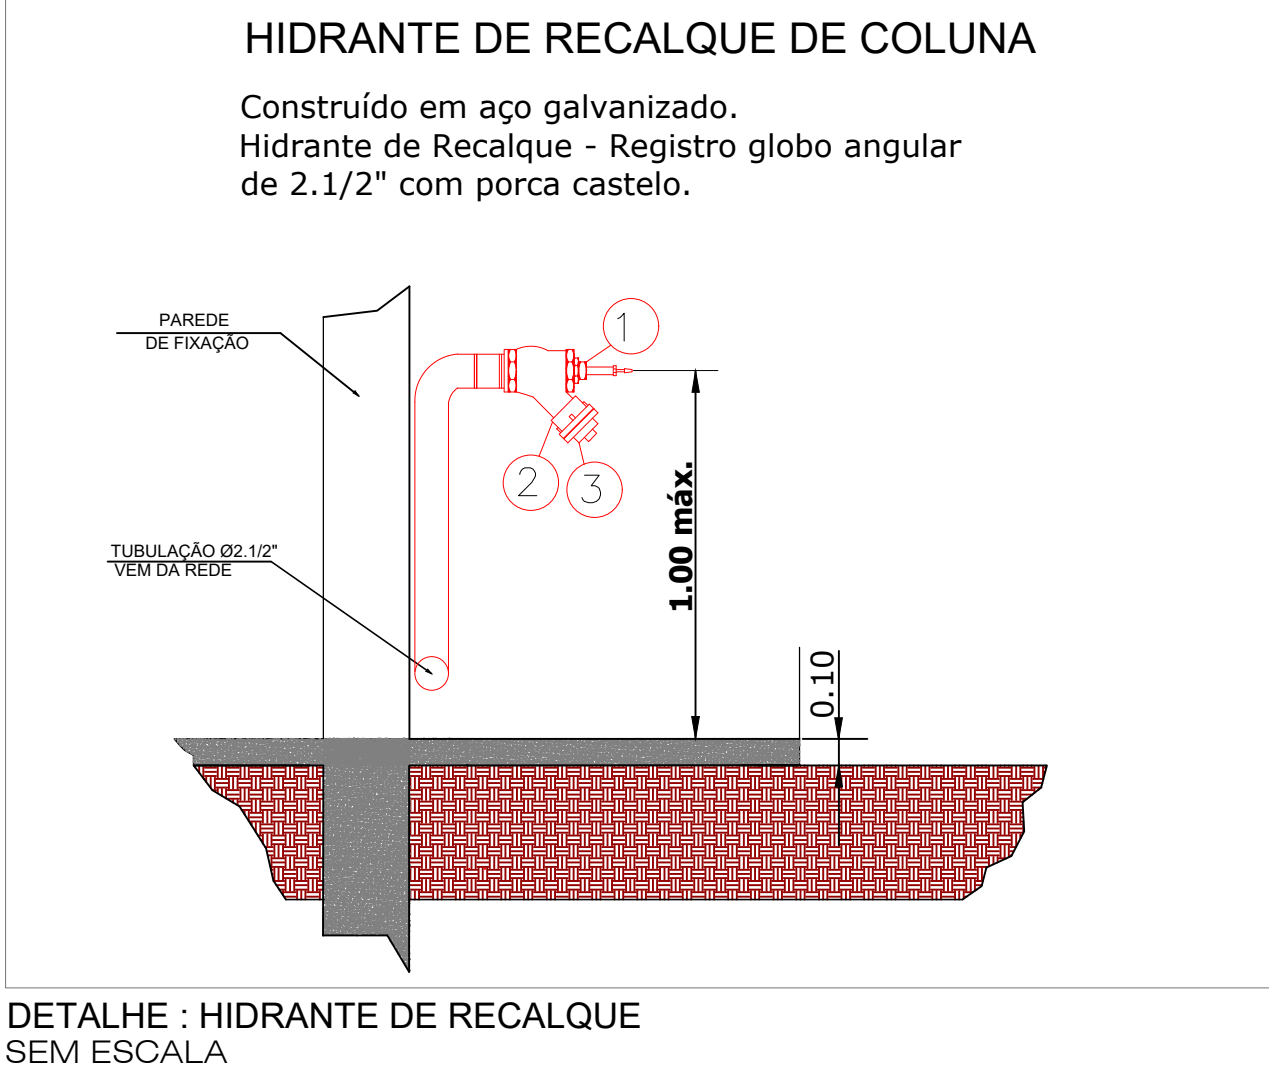
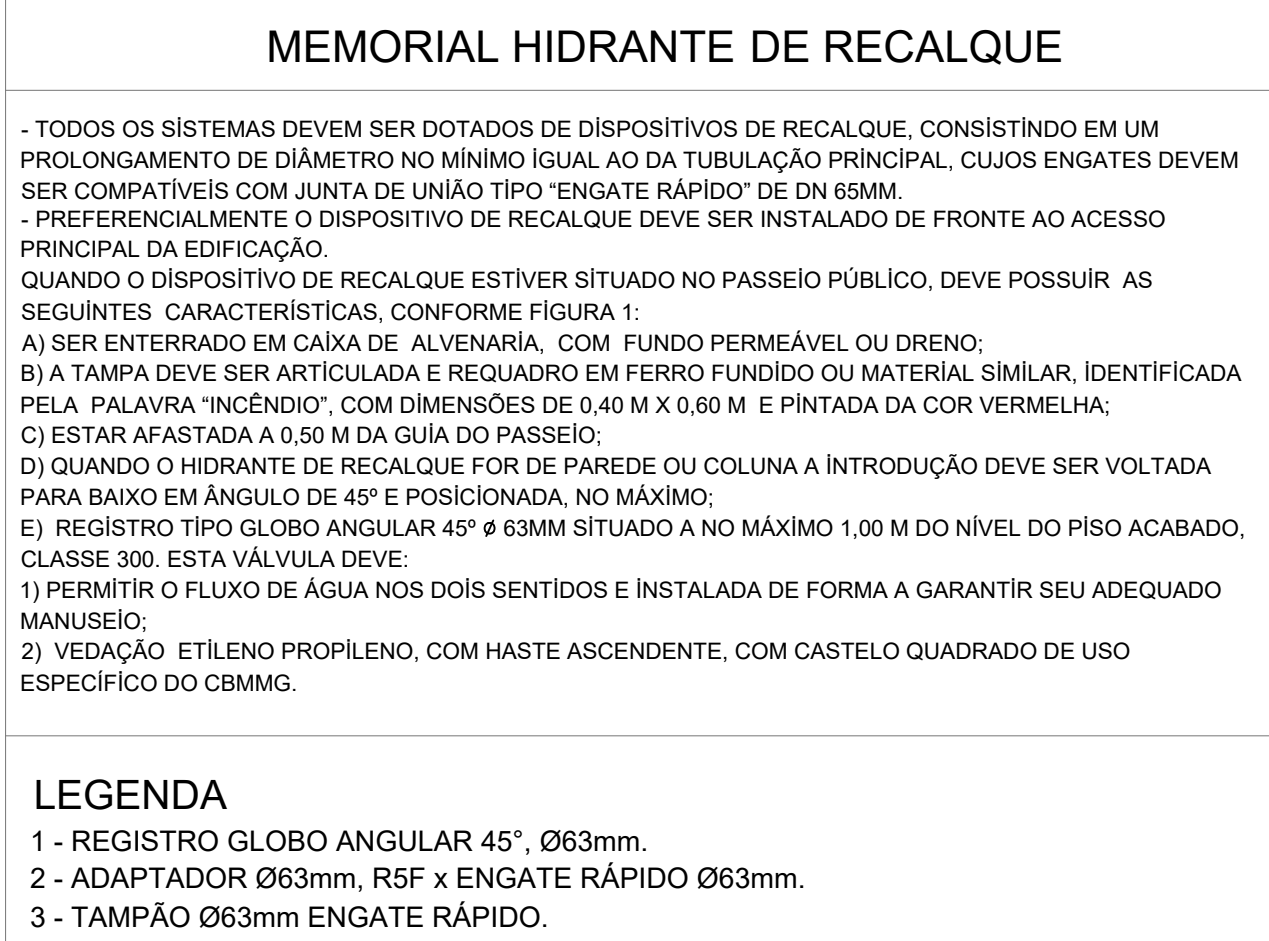


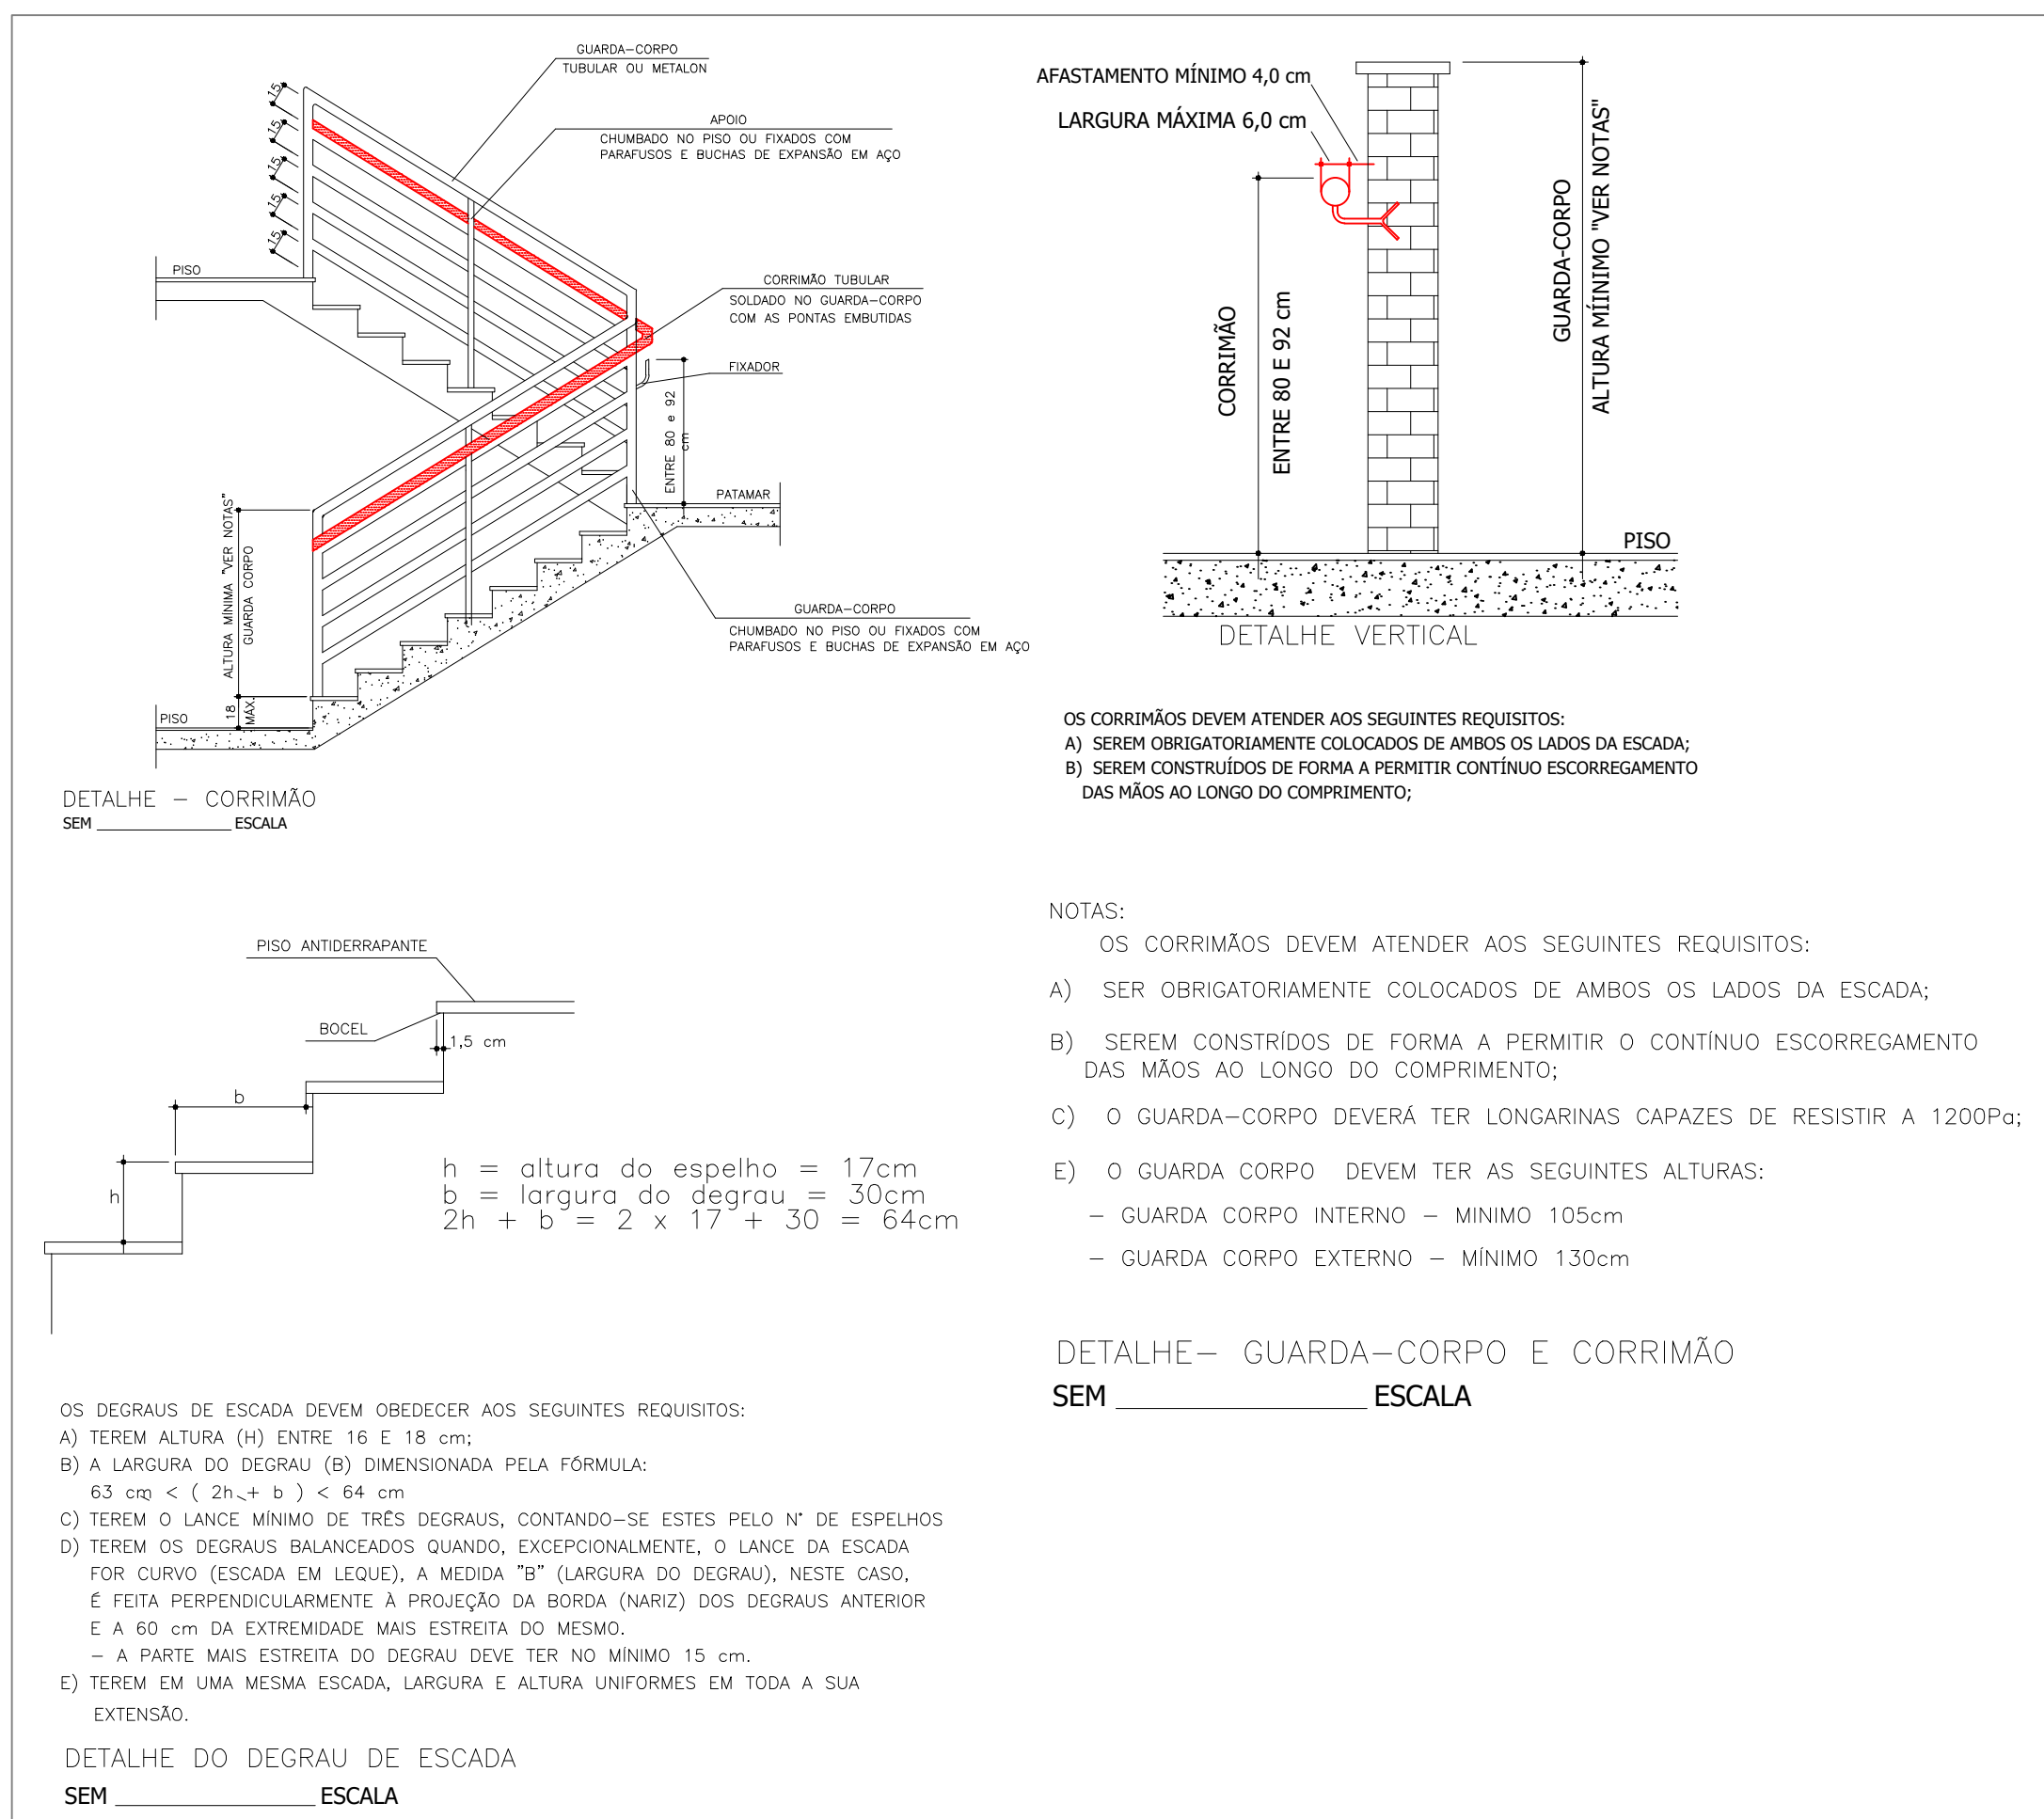

DETALHE DE LIGAÇÃO BOMBA SEM ESCALA






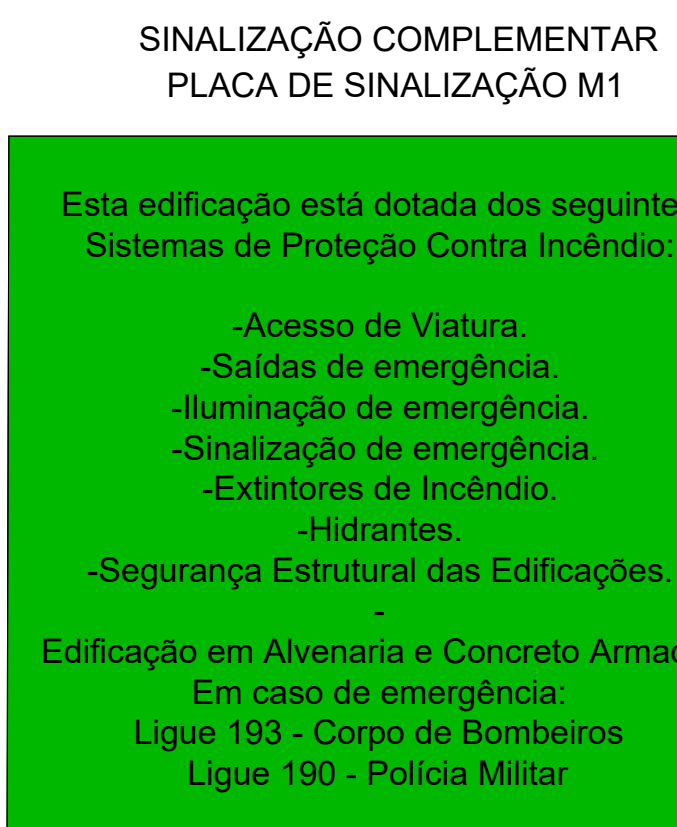


FIGURA 01

LEGENDA DAS MEDIDAS DE SEGURANÇA			
UNIDADE	SÍMBOLO	DESCRIÇÃO	TIPO
NA *	---	DIREÇÃO DO FLUXO DA ROTA DE FUGA	ROTAS DE FUGA
NA *	---	SAÍDA FINAL DO ROTA DE FUGA	ROTAS DE FUGA
-	▲	EXTINTOR DE INCÊNDIO CARGA TRICLASSE => ABC	EXTINTORES
-	▲	PONTO DE ILUMINAÇÃO DE EMERGÊNCIA - 30LEDS.	ILUMINAÇÃO
-	▼	ILUMINAÇÃO DE BALIZAMENTO - 30 LEDS	ILUMINAÇÃO
-	▼	HIDRANTE SIMPLES	HIDRANTE
-	▼	REGISTRO DE RACALQUE COM VÁLVULA DE RETENÇÃO	HIDRANTE
-	▼	BOMBA DE INCÊNDIO	HIDRANTE
-	▼	BOTOEIRA LIGA/DESLIGA BOMBA DE INCÊNDIO	HIDRANTE
-	▼	QBF	QUADRO DE BOMBA EM FUNCIONAMENTO
-	▼	RESERVATÓRIO DE INCÊNDIO	HIDRANTE
-	▼	CORRIMÃO	SISTEMA PROTEÇÃO
-	▼	GUARDA CORPO	SISTEMA PROTEÇÃO
-	▼	PAREDE CORTA FOGO	SISTEMA PROTEÇÃO
-	▼	ACESSO DE VIATURA NA EDIFICAÇÃO E ÁREA DE RISCO	OUTROS
SÍMBOLOS GRÁFICOS CONFORME IT-03 (NA*) NÃO APLICÁVEL			

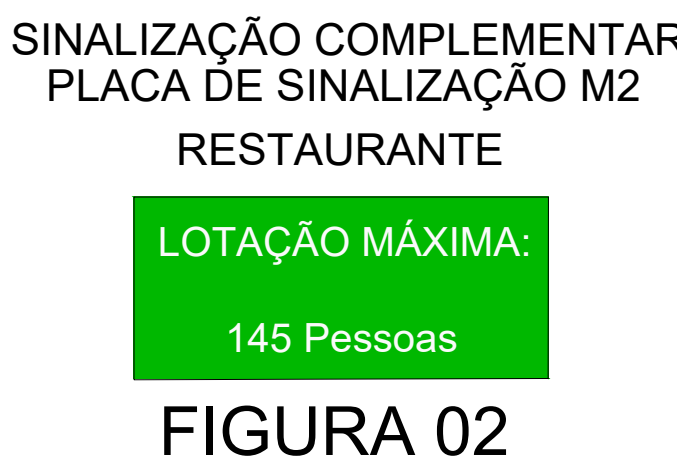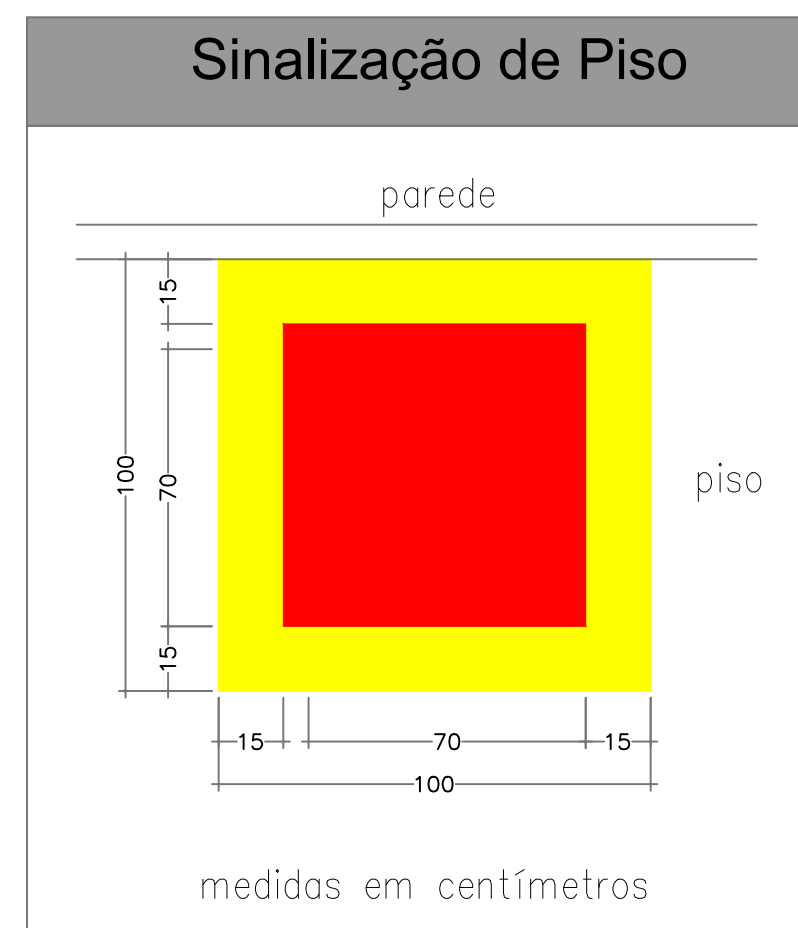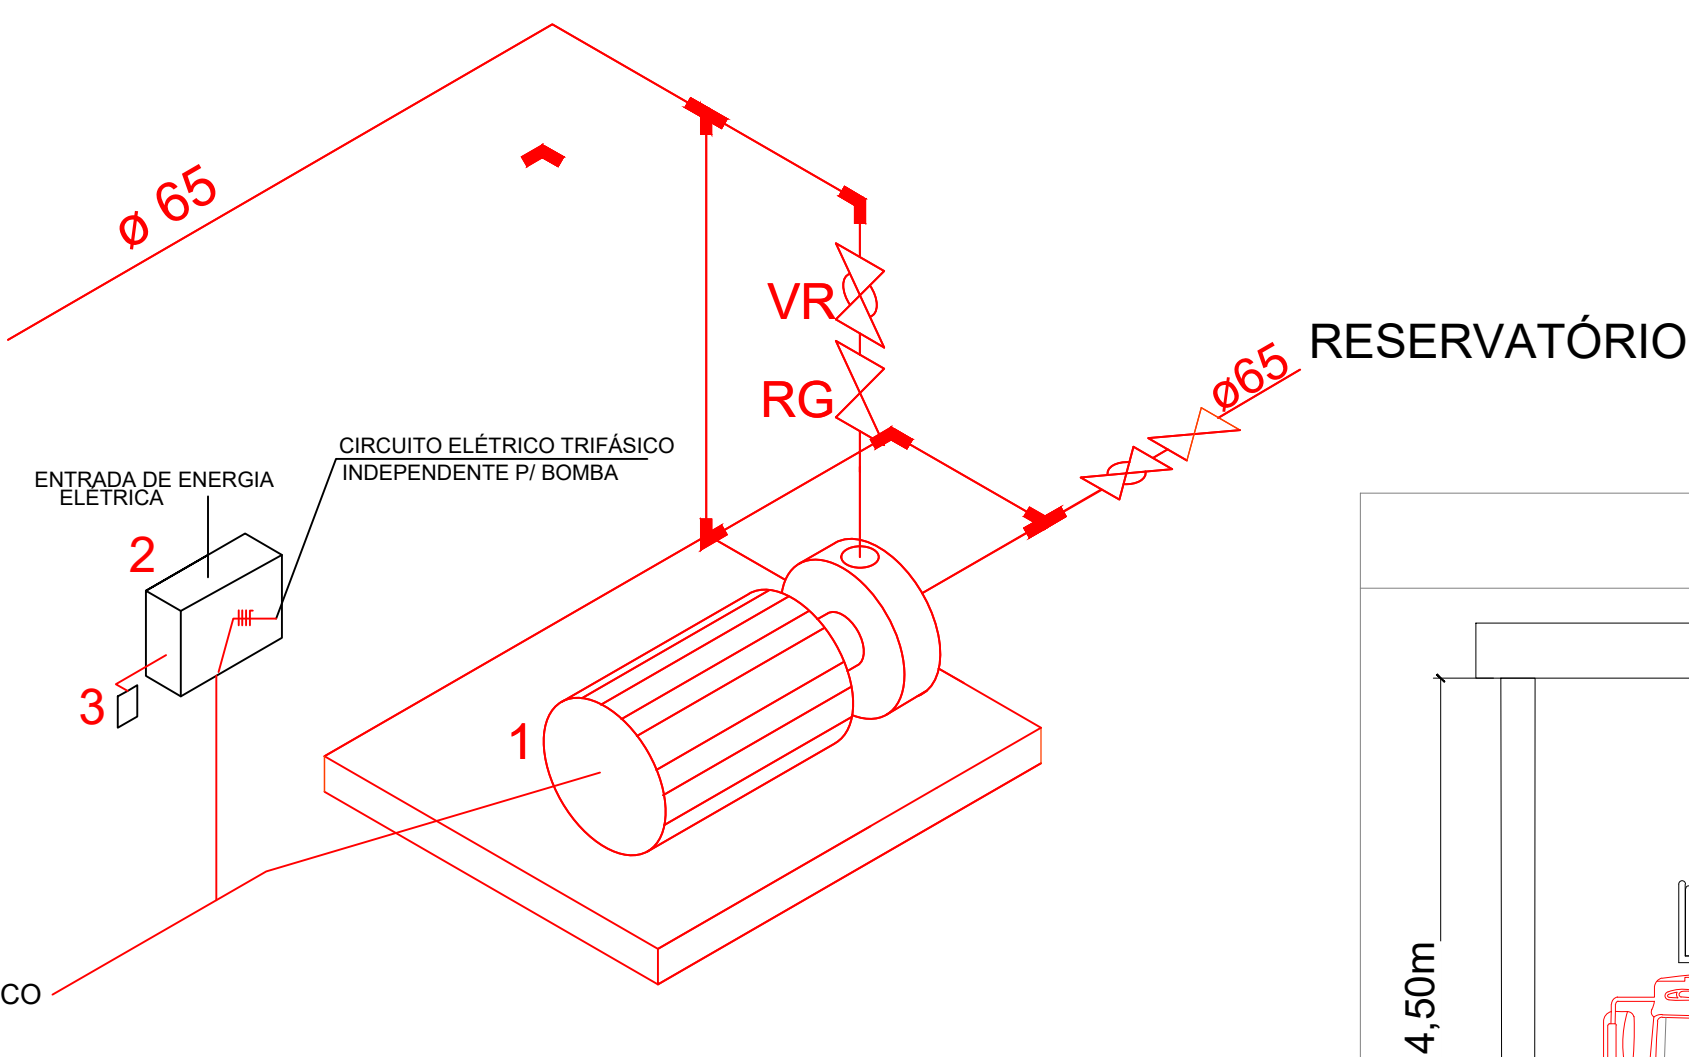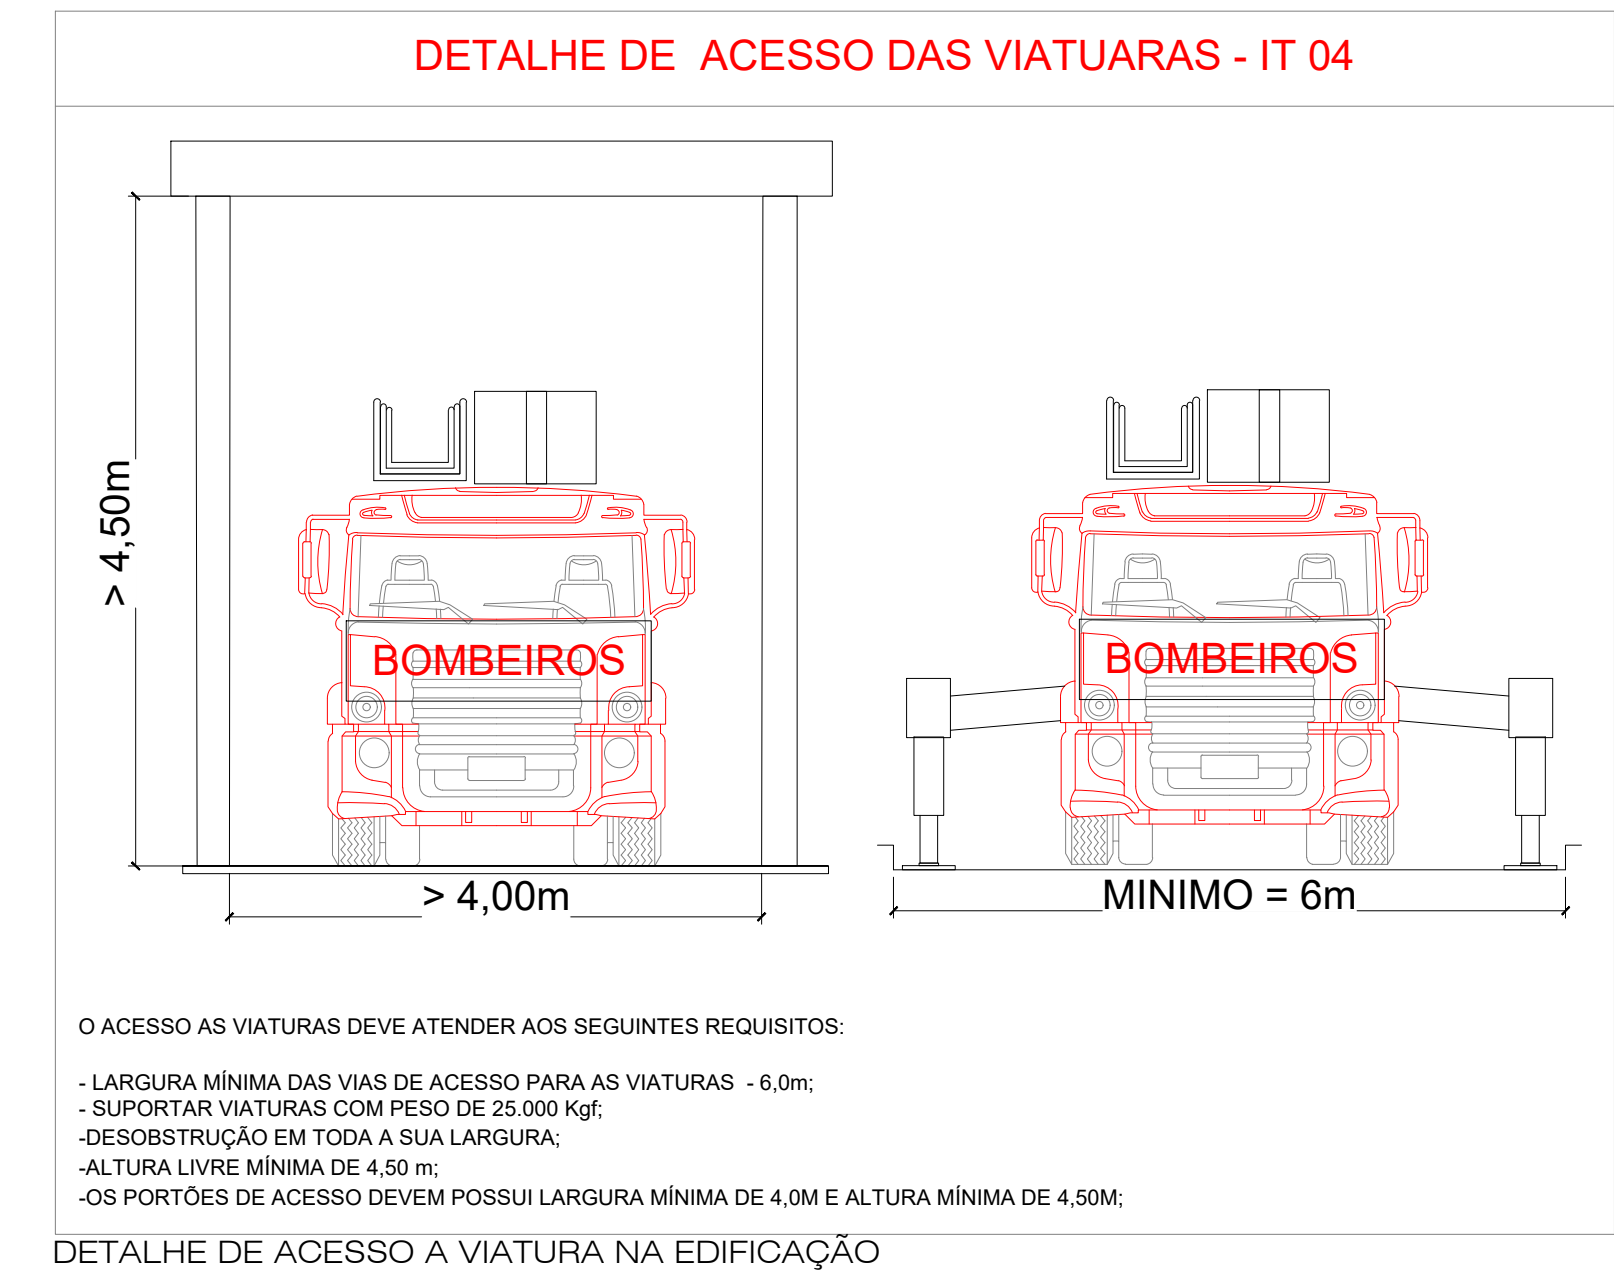

QUADRO INFORMATIVO DAS MEDIDAS DE SEGURANÇA	
LEGISLAÇÃO	
Norma adotada para definição das medidas	Decreto nº 47.998/2020
Tabela	Tabela 03 do IT 01 1ª Edição - Grupo C - COMERCIAL
Situação da Edificação	Edificação existente: Construída anterior a 02/07/2005.
MEDIDAS DE SEGURANÇA	REFERÊNCIAS NORMATIVAS E OBSERVAÇÕES
Acesso de Viaturas	Conforme IT 04.
Segurança Estrutural das Edificações	Conforme IT 06.
Saída de Emergência	Conforme IT 08: Foram adotadas saídas de emergência conforme indicado em planta e no memorial de cálculo populacional e saída de emergência.
Iluminação de Emergência	Conforme IT 13 e indicação em planta. Foram adotadas iluminação de emergência com luminárias de 30 Leds, instalação elétrica, fiações e condutas atendendo a IT 13.
Sinalização de Emergência	Conforme IT 15 - instaladas conforme planta. Sinalizações de rota de fuga, placas de sinalização de equipamento (extintores, hidrantes) em material fotoluminescente. Além da sinalização de piso (parluro no solo).
Extintores	Conforme IT 14 - instalados conforme planta. Extintores de Pó ABC - 4440BC.
Hidrantes	Conforme IT 17 - instalados conforme planta. 03 Hidrantes internos contendo cada um: 01 Caixa Ø16xØ17cm; 01 registro globo angular de 2 1/2"; 01 adaptador storz de 2 1/2" x 1 1/2"; 04 mangueiras Tipo 2 de 15' (40mm); 01 esquiço regulável aujo sólido de 1 1/2" x 13mm e 02 chaves storz. Reserva de incêndio metálico com 12m³ de água.
CLASSIFICAÇÃO DE OCUPAÇÃO E CARGA DE INCÊNDIO	
GRUPO	OCUPAÇÃO
C	COMERCIAL
OCUPAÇÃO	DIVISÃO
COMERCIAL	C-2
DIVISÃO	DESCRIÇÃO
C-2	MERCADOS EM GERAL
DESCRIÇÃO	CARGA DE INCÊNDIO
MERCADOS EM GERAL	400 MJ/m²
CARGA DE INCÊNDIO	400 MJ/m²
400 MJ/m²	Conforme determina o Anexo A1 da IT 09 2ª Edição de carga de incêndio específica por ocupação.

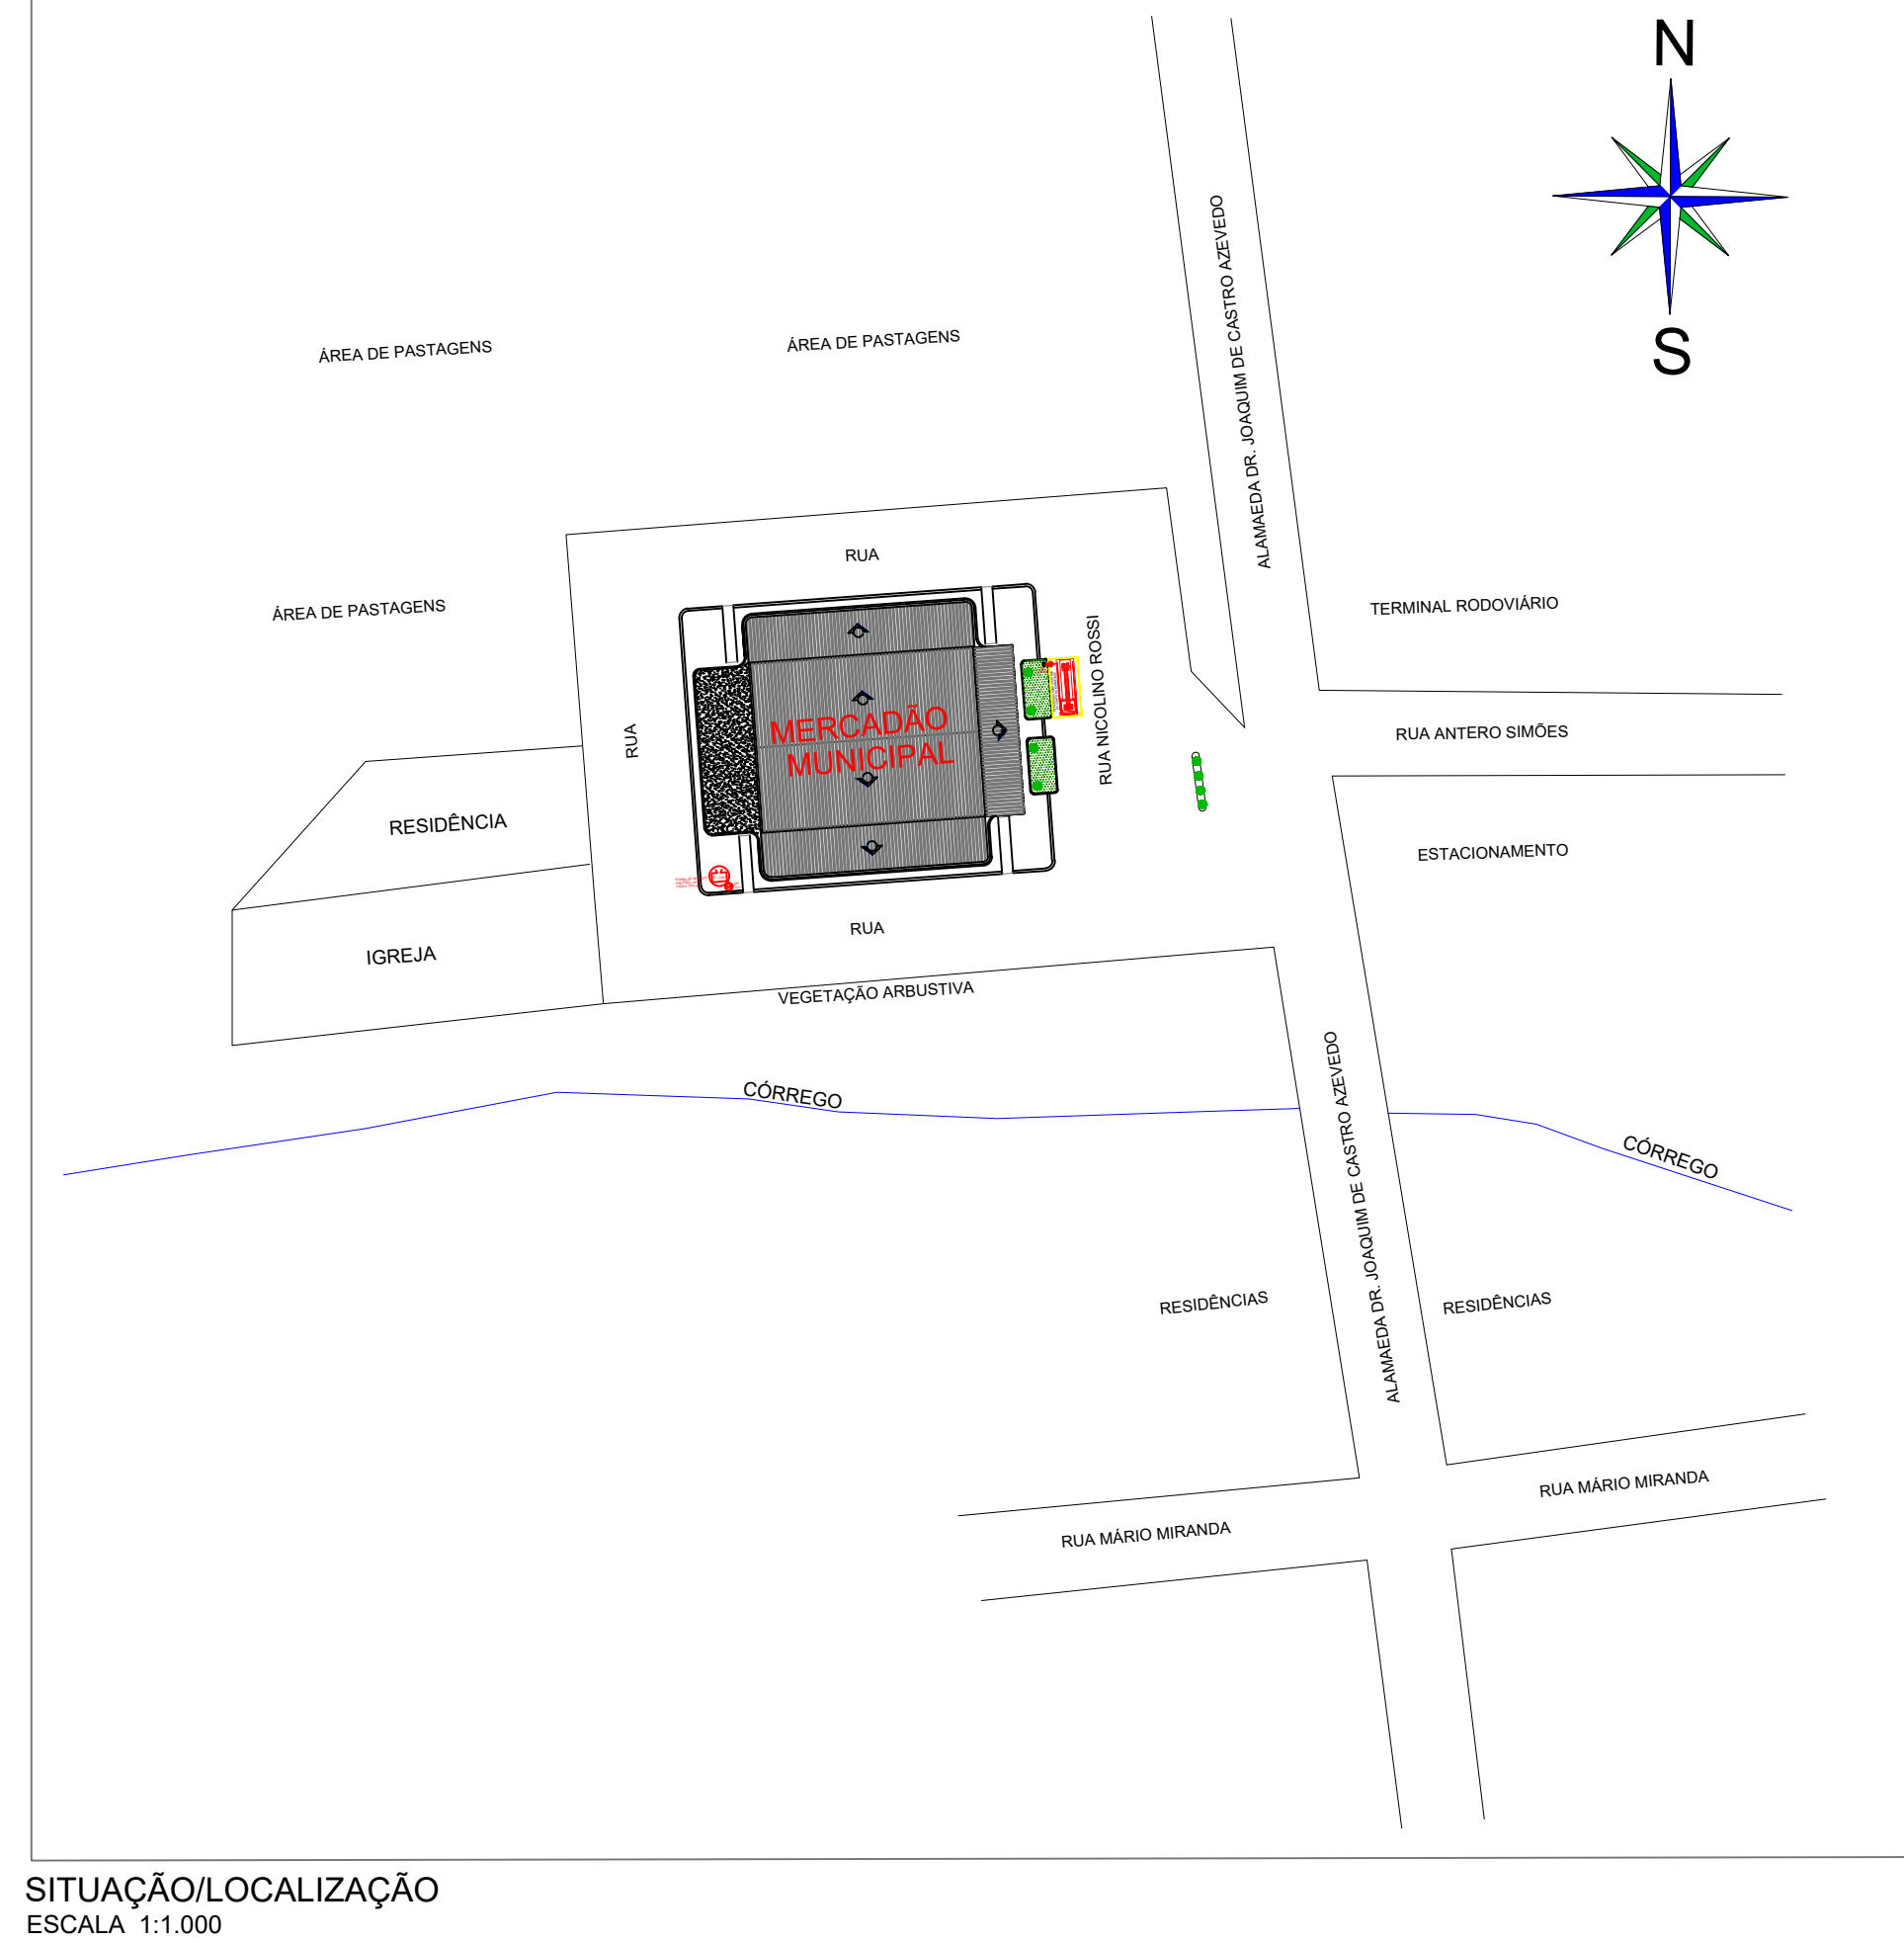