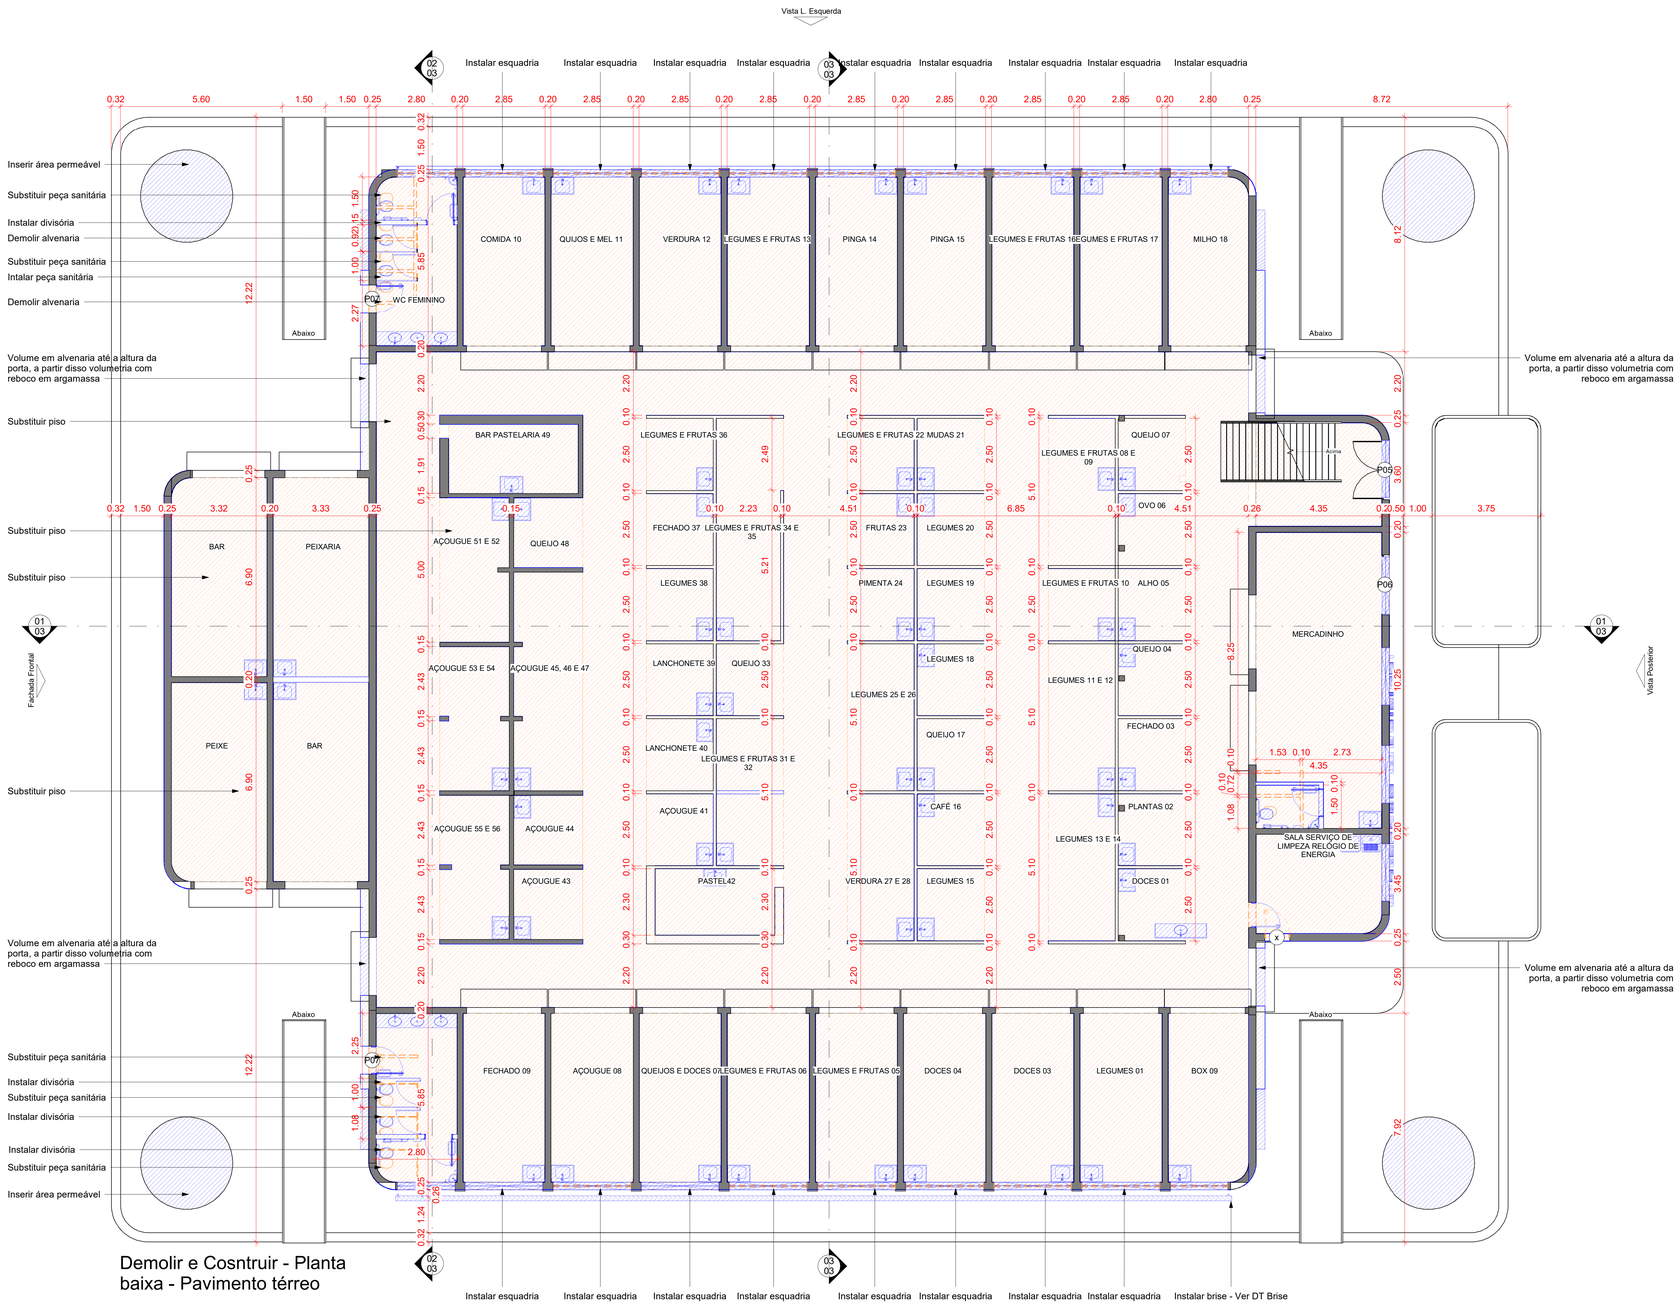

Demolir e Cosntruir - Planta baixa - Pavimento térreo

Tabela de Esquadrias - Janelas

Mod.	Largura	Altura	Peitoril	Qnt.	Funcionamento	Material	Descrição
J01	2.70	0.70	-	32	Basculante	Alumínio, vidro e granito	Demolir
J02	2.00	0.70	-	7	Basculante	Alumínio, vidro e granito	Demolir
J03	2.00	0.70	4.25	4	Fixa	Alumínio, vidro e granito	Construir
J04	2.70	0.70	4.25	20	Fixa	Alumínio, vidro e granito	Construir
J05	2.70	0.90	2.5	24	Basculante	Alumínio, vidro e granito	Construir
J06	2.00	0.90	2.5	9	Basculante	Alumínio, vidro e granito	Construir

Tabela de Esquadrias - Portas

Mod.	Largura	Altura	Qnt.	Funcionamento	Material	Descrição
P01	2.60	2.20	18	Enrolar	Ferro	Substituir
P02	2.55	2.40	2	Enrolar	Ferro	Substituir
P03	2.50	2.40	4	Enrolar	Ferro	Substituir
P04	2.00	2.40	4	Enrolar	Ferro	Substituir
P05	2.00	2.10	1	Abrir 2 Folhas	Alumínio	Existente
P06	2.00	2.10	1	Correr 2 Folhas	Alumínio e vidro	Existente
P07	0.90	2.10	5	Abrir 1 Folha	Alumínio	Adaptada NBR 9050
P08	0.80	1.80	4	Abrir 1 Folha	Alumínio	A30 cm do piso
P09	0.80	2.10	1	Abrir 1 Folha	Madeira	Construir
P11	1.20	2.20	2	Abrir 2 Folhas	Alumínio	Porta de Abrir, 2 Folhas, Alumínio

LEGENDAS

LEGENDAS	
ELEMENTO MANTIDO	
ELEMENTO A DEMOLIR	
ELEMENTO A CONSTRUIR	

OBS:

01 - MEDIDAS DADAS EM METROS (m).
02 - AS COTAS PREVALECEM SOBRE A ESCALA DO DESENHO.
03 - EM CASO DE DÚVIDAS, CONSULTE O AUTOR DO PROJETO.
04 - EM CASO DE DÚVIDAS, CENTRALIZAR JANELAS NO AMBIENTE.
05 - CONFERIR MEDIDAS NO LOCAL, NÃO NOS RESPONSABILIZAMOS PELA NÃO CONFERÊNCIA

CNPJ: 36.430.078/0001-93
Contato: 065 2127-8031
atendimento@construtoravivax.com.br
www.construtoravivax.com.br

PROJETO ARQUITETÔNICO

PRANCHA: 01

ASSUNTO: MERCADÃO

TIPO DE OBRA: COMERCIAL

ÁREA: 1.692,36 m²

ENDEREÇO: TV. MARIO MIRANDA - OURO FINO, MG, 37570-000

PROPRIETÁRIO: OURO FINO - MG
CNPJ n 18.671.271/0001-34

DATA: JUNHO/2023

ESCALA: INDICADA

REVISÃO:

AUTOR DO PROJETO: THIAGO ANTONIO MASSAYOSHI OKAVURA
ENGENHEIRO CIVIL - CREA MT0331348