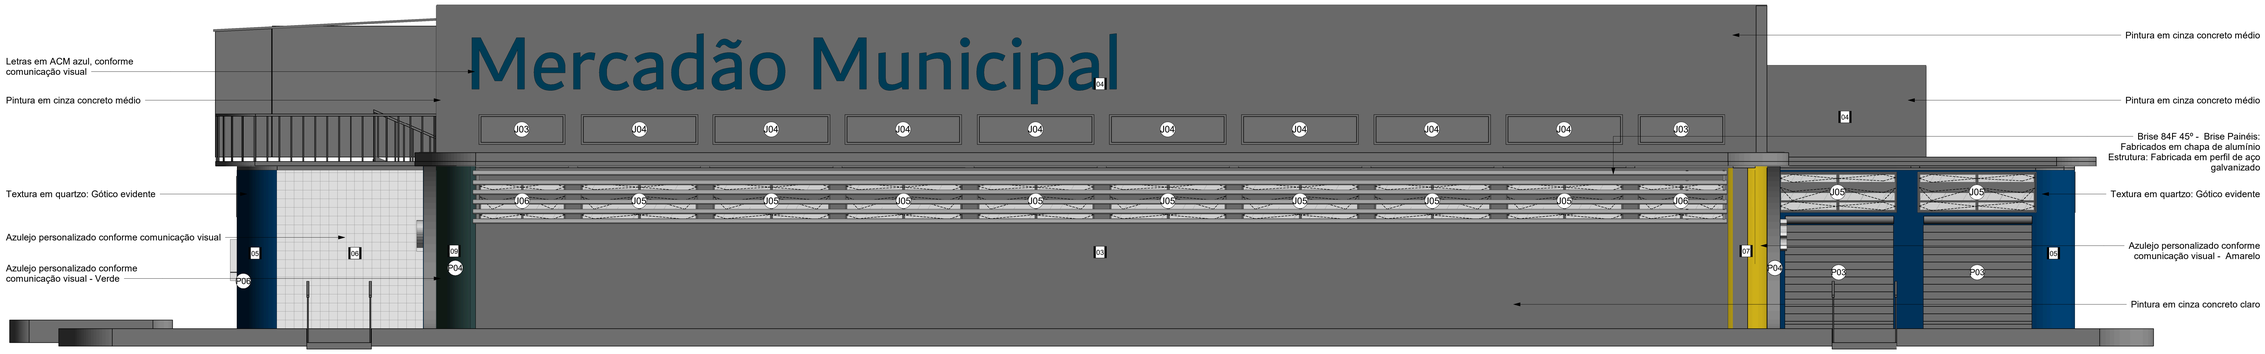

Vista L. Esquerda
1 : 50

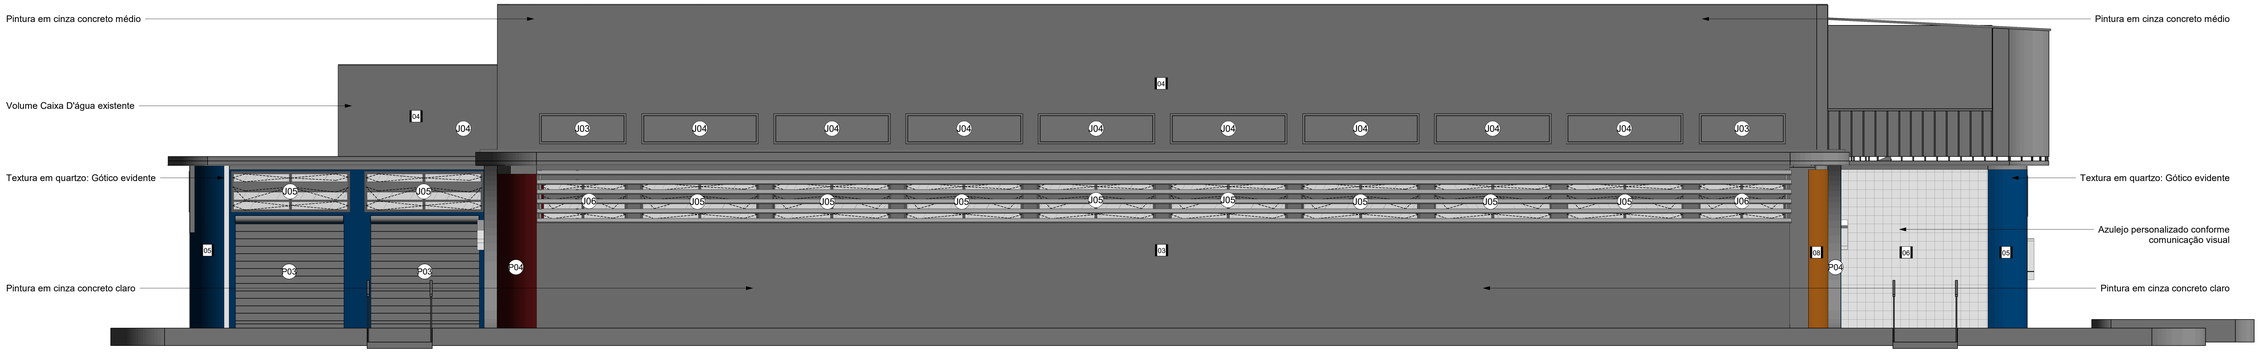

Vista L. Direita
1 : 50

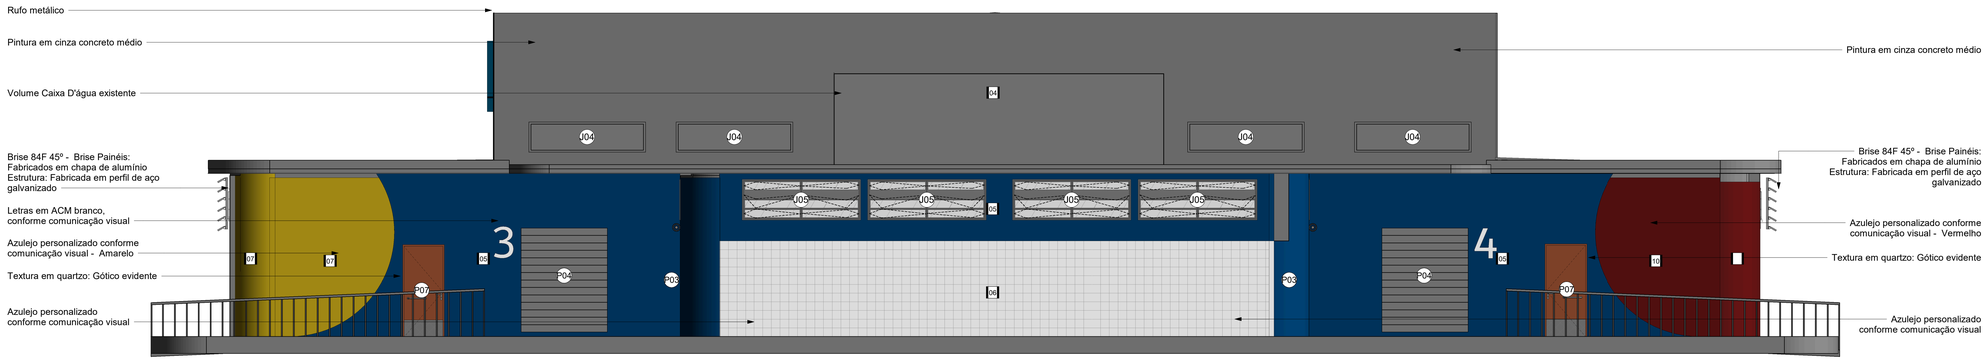

Fachada Frontal
1 : 50

Vista Posterior
1 : 50

Tabela de revestimento

Modelo	Descrição	Área
01	Porcelanato cor concreto	72.96 m²
02	Porcelanato cinza claro 30x60cm assentado na horizontal	381.25 m²
03	Pintura acrílica premium, na cor: Cinza.	2567.78 m²
04	Pintura acrílica premium, na cor: Cinza escuro.	341.43 m²
05	Textura Quartzo: Gótico Evidente	153.24 m²
06	Azulejo personalizado	54.94 m²
07	zulejo personalizado - Amarelo	15.47 m²
08	Azulejo personalizado - Laranja	13.01 m²
09	zulejo personalizado - Verde	15.11 m²
10	Azulejo personalizado - Vermelho	14.88 m²
11	Dividória em granito	10.86 m²

Tabela de Piso

Modelo	Descrição	Área
01	Piso em concreto industrial com resina impermeabilizante	1133.20 m²
02	Porcelanato cor concreto	35.74 m²

Tabela de Esquadrias - Janelas

Mod.	Largura	Altura	Peitoril	Qnt.	Funcionamento	Material	Descrição
J01	2.70	0.70	-	32	Basculante	Alumínio, vidro e granito	Demolir
J02	2.00	0.70	-	7	Basculante	Alumínio, vidro e granito	Demolir
J03	2.00	0.70	4.25	4	Fixa	Alumínio, vidro e granito	Construir
J04	2.70	0.70	4.25	20	Fixa	Alumínio, vidro e granito	Construir
J05	2.70	0.90	2.5	24	Basculante	Alumínio, vidro e granito	Construir
J06	2.00	0.90	2.5	9	Basculante	Alumínio, vidro e granito	Construir

Tabela de Esquadrias - Portas

Mod.	Largura	Altura	Qnt.	Funcionamento	Material	Descrição
P01	2.60	2.20	18	Enrolar	Ferro	Substituir
P02	2.55	2.40	2	Enrolar	Ferro	Substituir
P03	2.50	2.40	4	Enrolar	Ferro	Substituir
P04	2.00	2.40	4	Enrolar	Ferro	Substituir
P05	2.00	2.10	1	Abrir 2 Folhas	Alumínio	Existente
P06	2.00	2.10	1	Correr 2 Folhas	Alumínio e vidro	Existente
P07	0.90	2.10	5	Abrir 1 Folha	Alumínio	Adaptada NBR 9050
P08	0.80	1.80	4	Abrir 1 Folha	Alumínio	A30 cm do piso
P09	0.80	2.10	1	Abrir 1 Folha	Madeira	Construir
P11	1.20	2.20	2	Abrir 2 Folhas	Alumínio	Porta de Abrir, 2 Folhas, Alumínio

OBS:

01 - MEDIDAS DADAS EM METROS (m).
02 - AS COTAS PREVALECEM SOBRE A ESCALA DO DESENHO.
03 - EM CASO DE DÚVIDAS, CONSULTE O AUTOR DO PROJETO.
04 - EM CASO DE DÚVIDAS, CENTRALIZAR JANELAS NO AMBIENTE.
05 - CONFERIR MEDIDAS NO LOCAL, NÃO NOS RESPONSABILIZAMOS PELA NÃO CONFERÊNCIA

VIVAX CONSTRUTORA
CNPJ: 36.430.078/0001-05
Contato: 065 2127-9031
atendimento@construtoravivax.com.br
www.construtoravivax.com.br

PROJETO ARQUITETÔNICO

PRANCHA: 04

ASSUNTO: MERCADÃO

TIPO DE OBRA: COMERCIAL

ÁREA: 1.692,36 m²

ENDEREÇO: TV. MARIO MIRANDA - OURO FINO, MG, 37570-000

PROPRIETÁRIO: OURO FINO - MG
CNPJ n 18.671.271/0001-34

DATA: JUNHO/2023

ESCALA: INDICADA

REVISÃO:

AUTOR DO PROJETO:
THIAGO ANTONIO LAVRATI
ENGENHEIRO CIVIL - CREA MT031348