




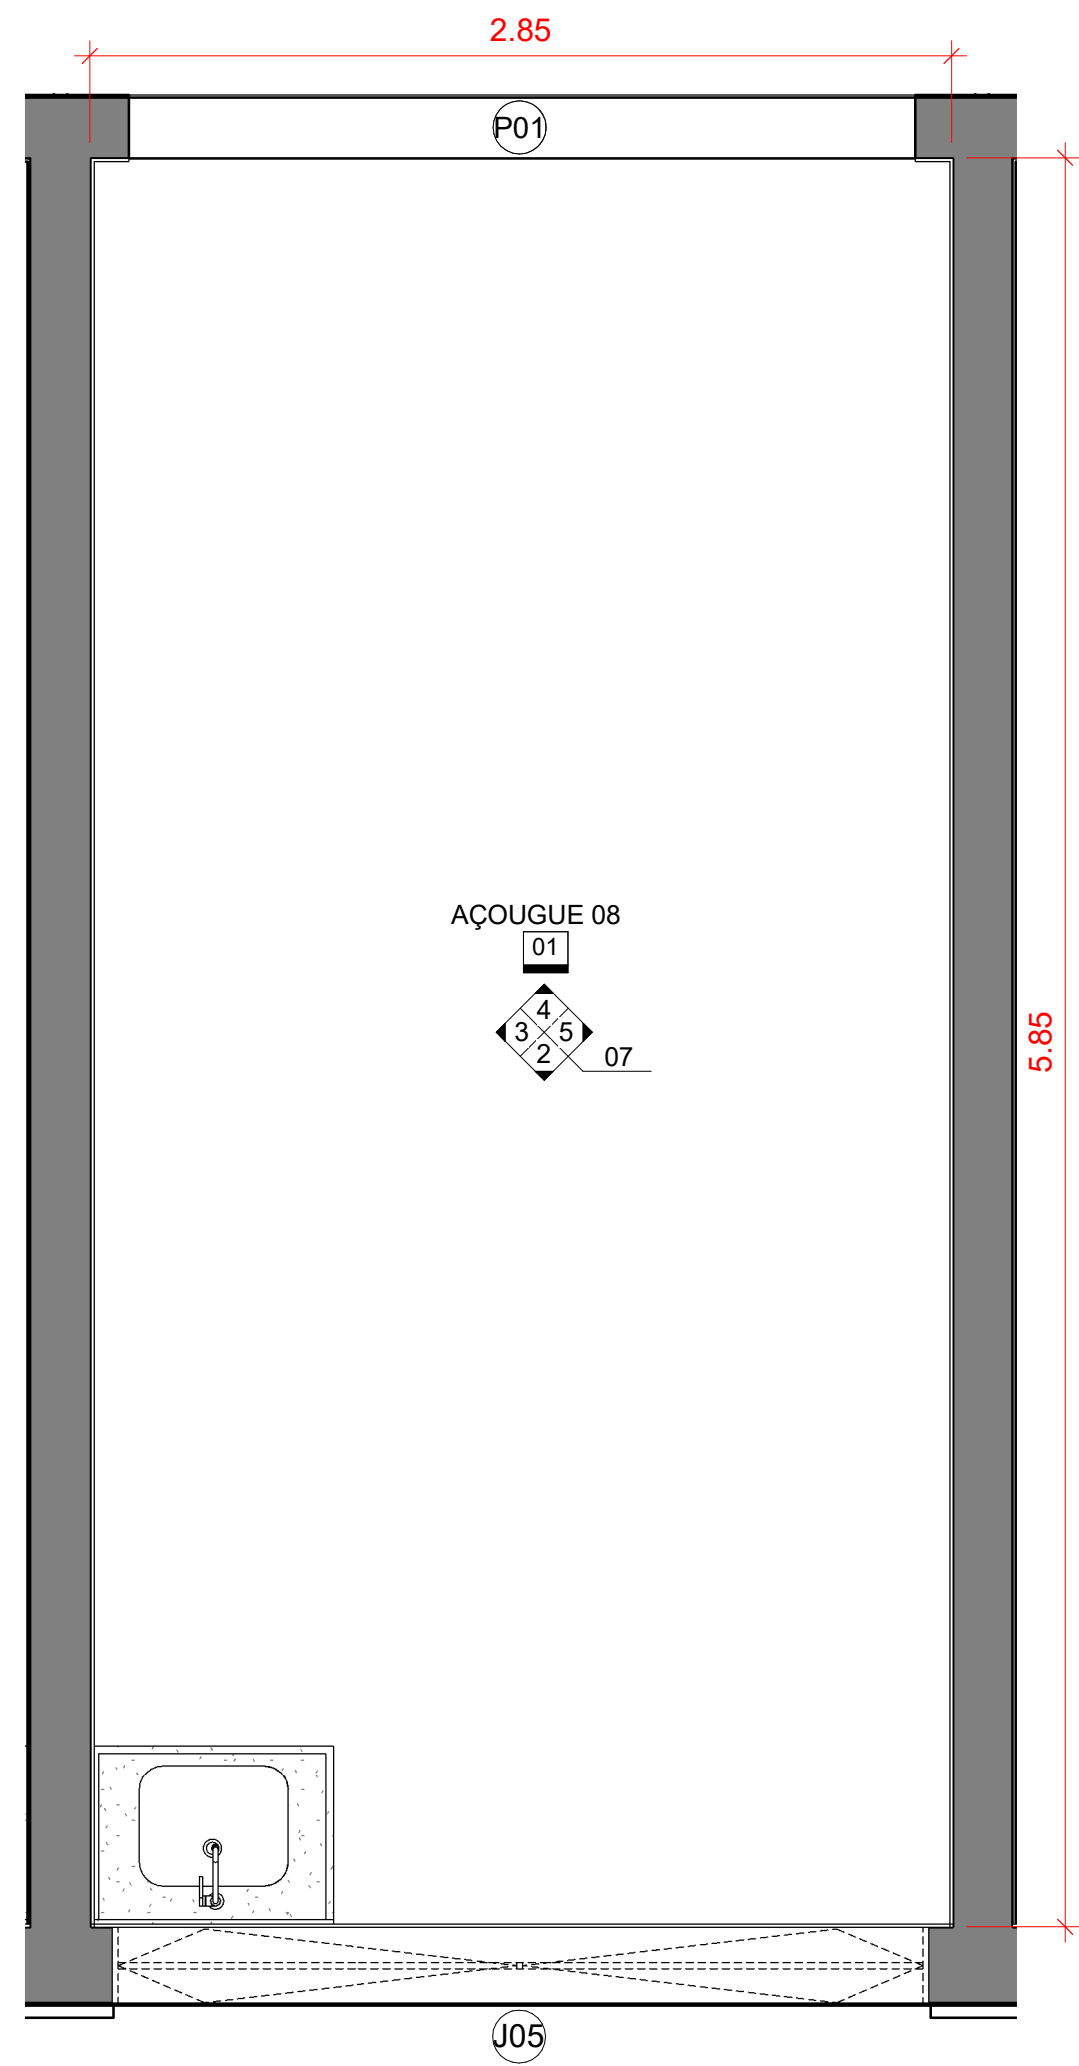


1 07 - Detalhe Box 08 -Açougue
1 : 25

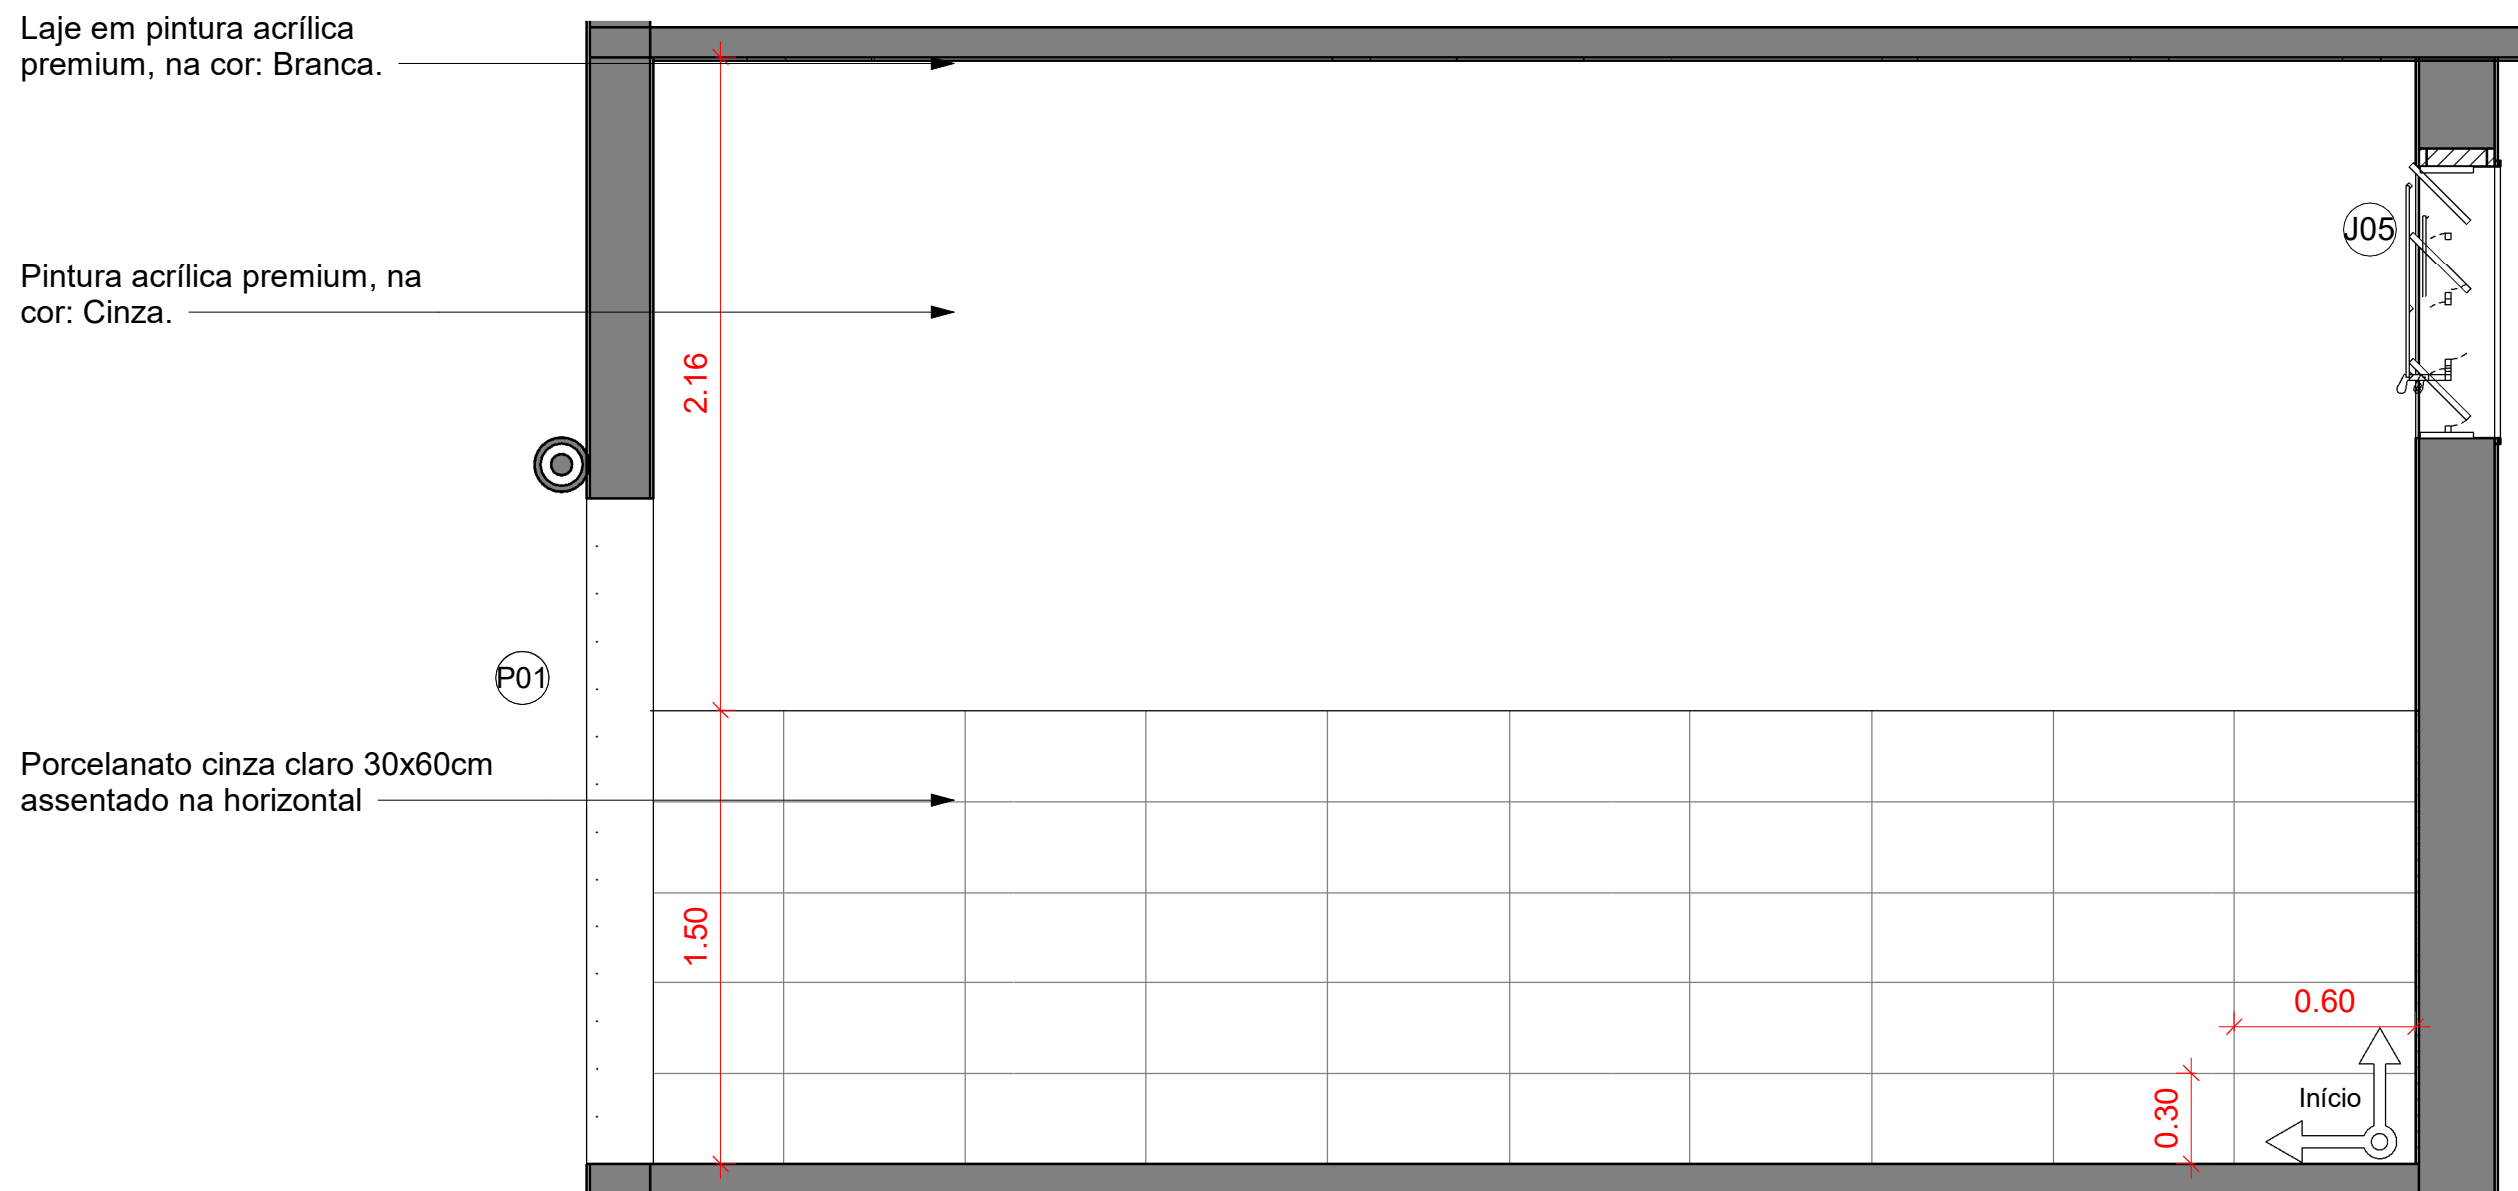


Vista Box 08 - 5
1 : 25

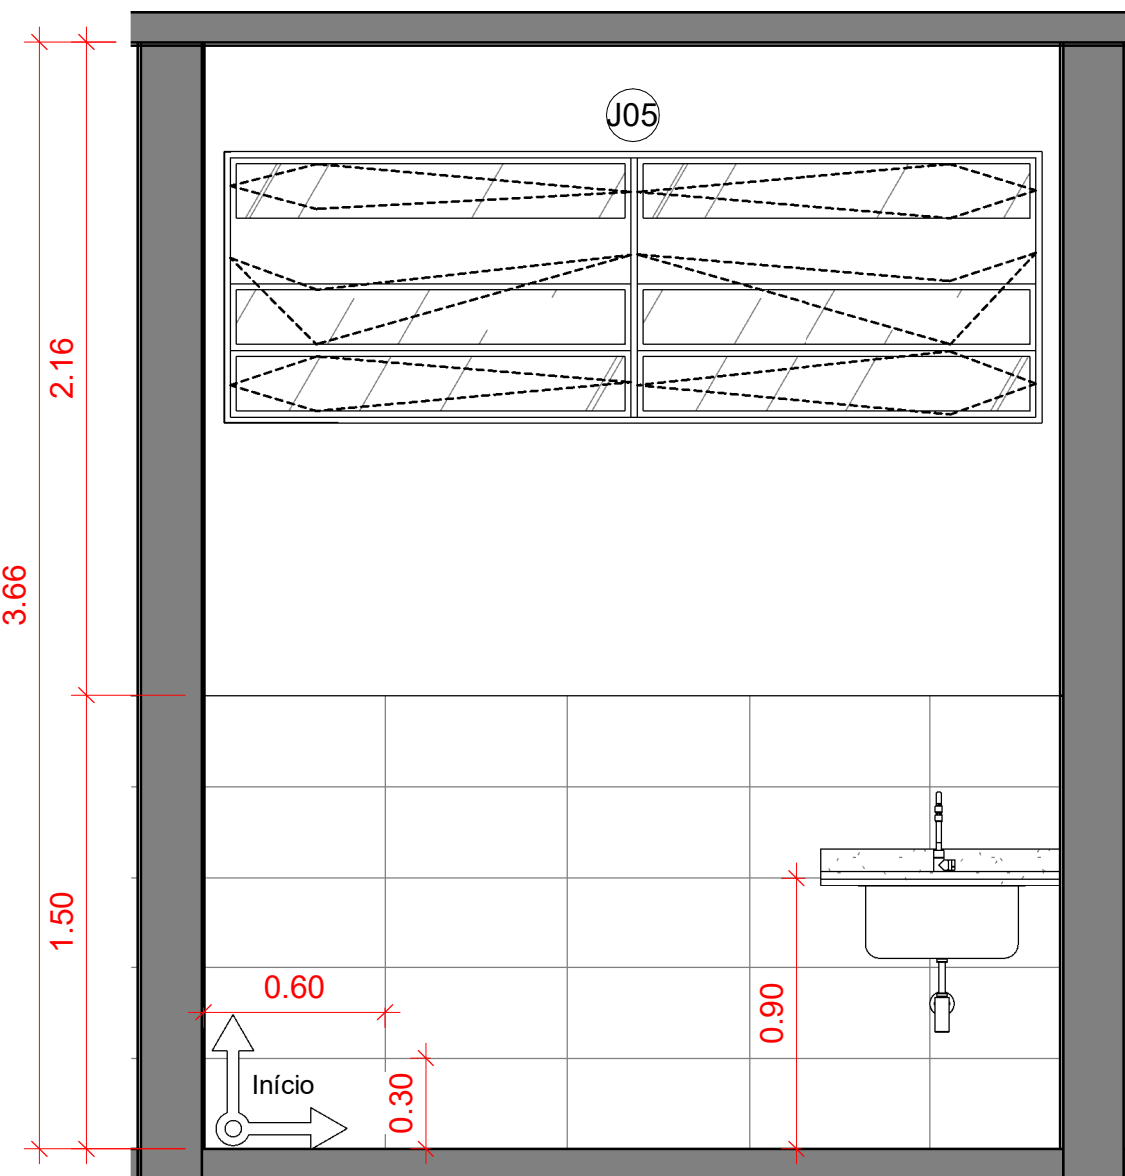


Vista Box 08 - 2
1 : 25

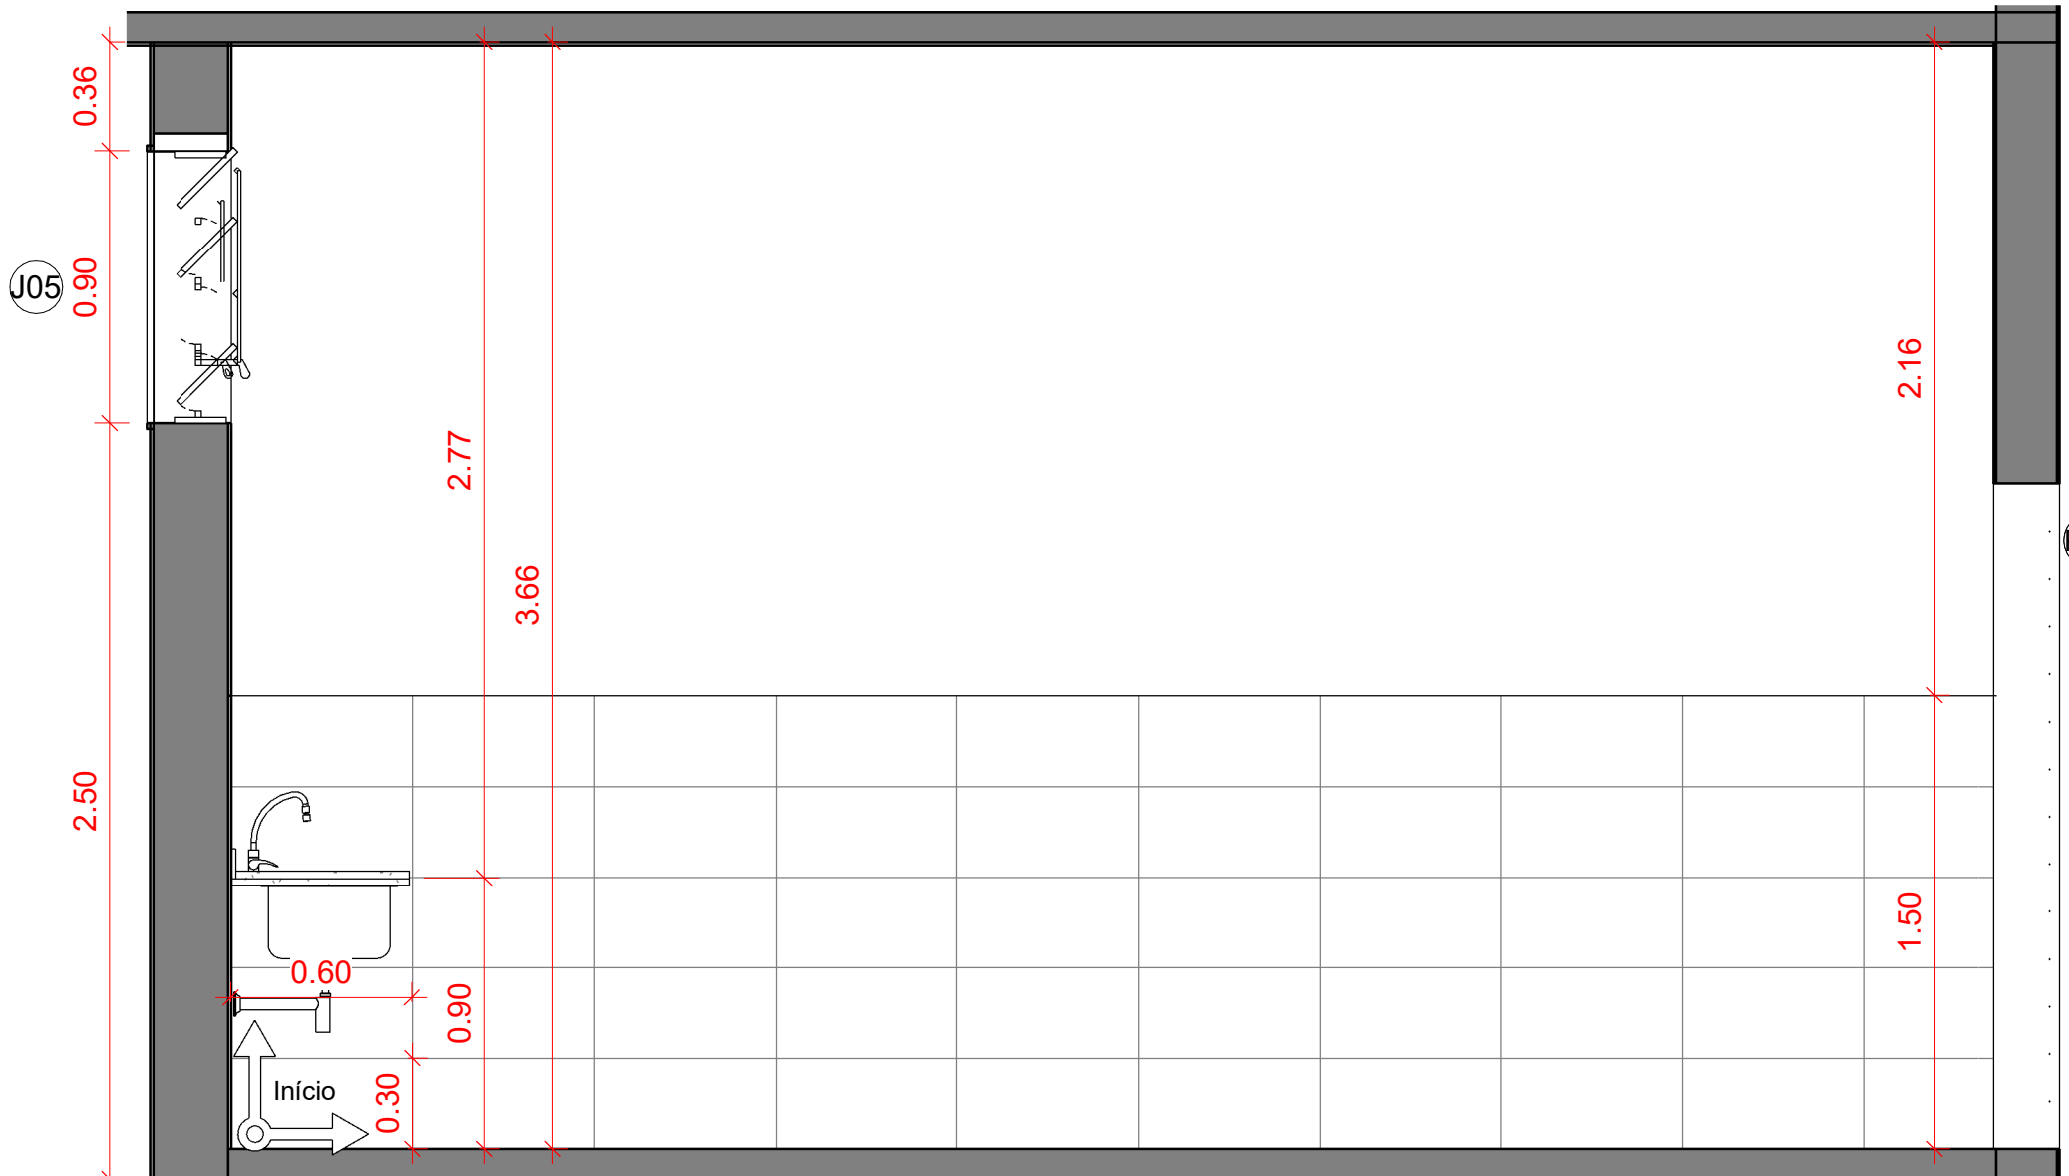


Vista Box 08 - 3
1 : 25

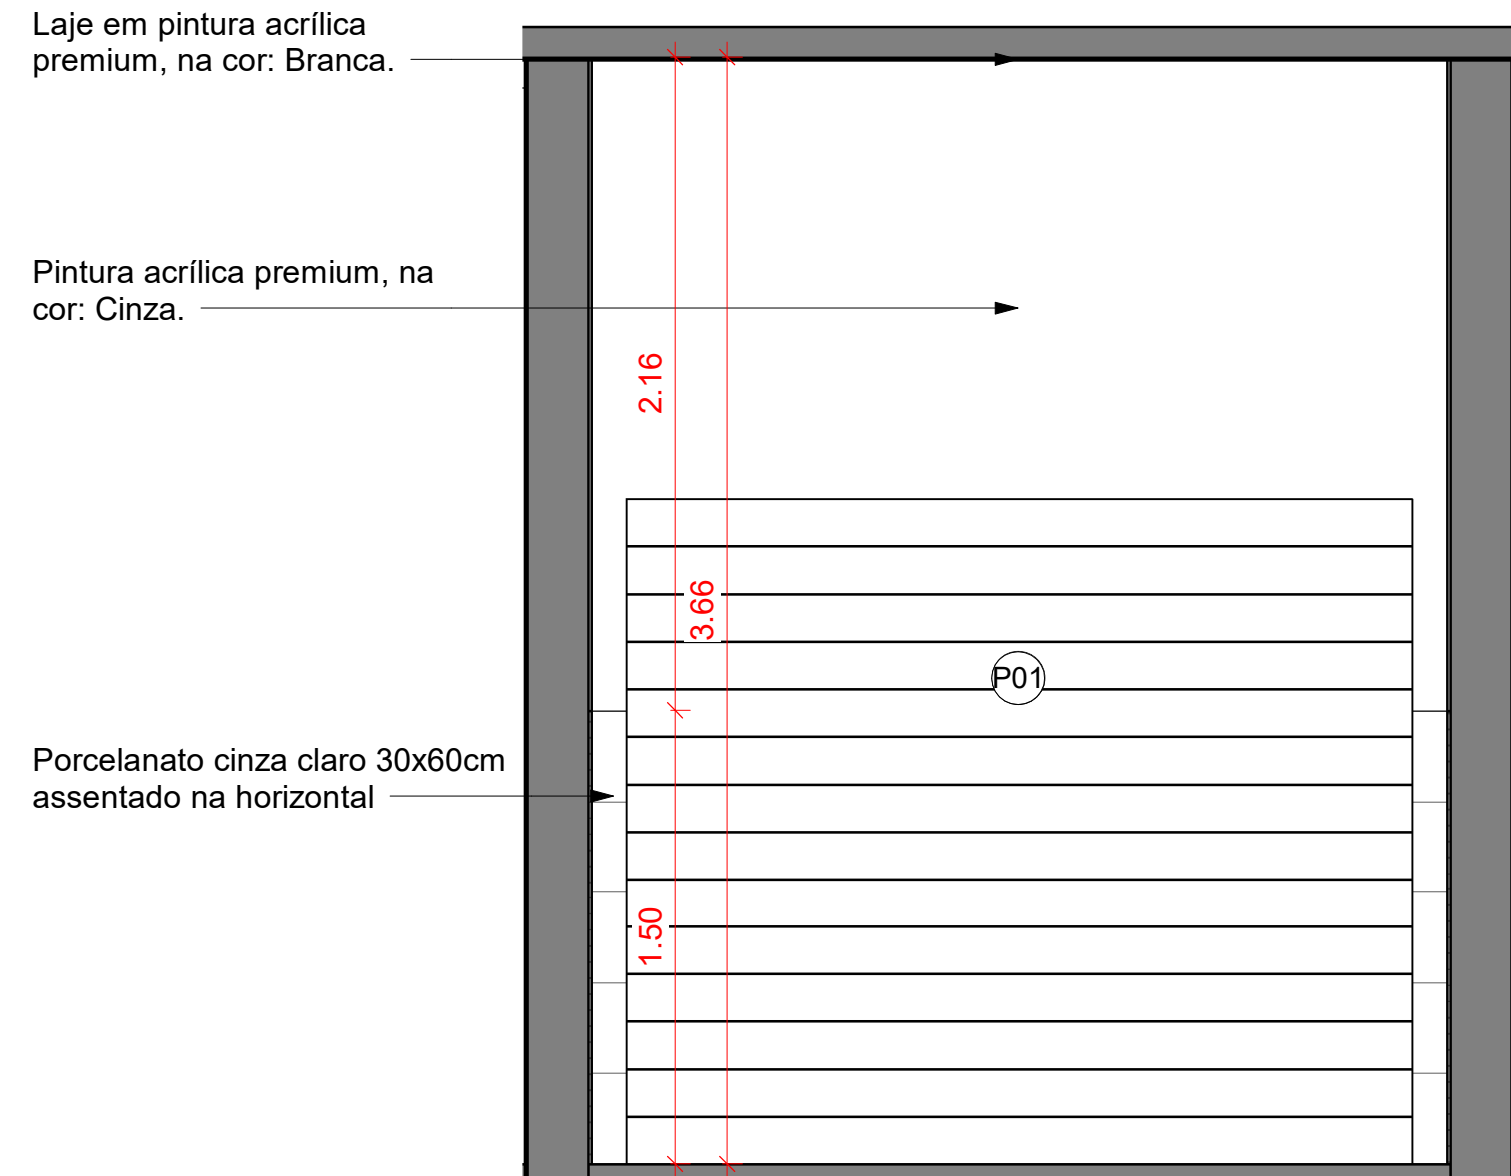


Vista Box 08 - 4
1 : 25

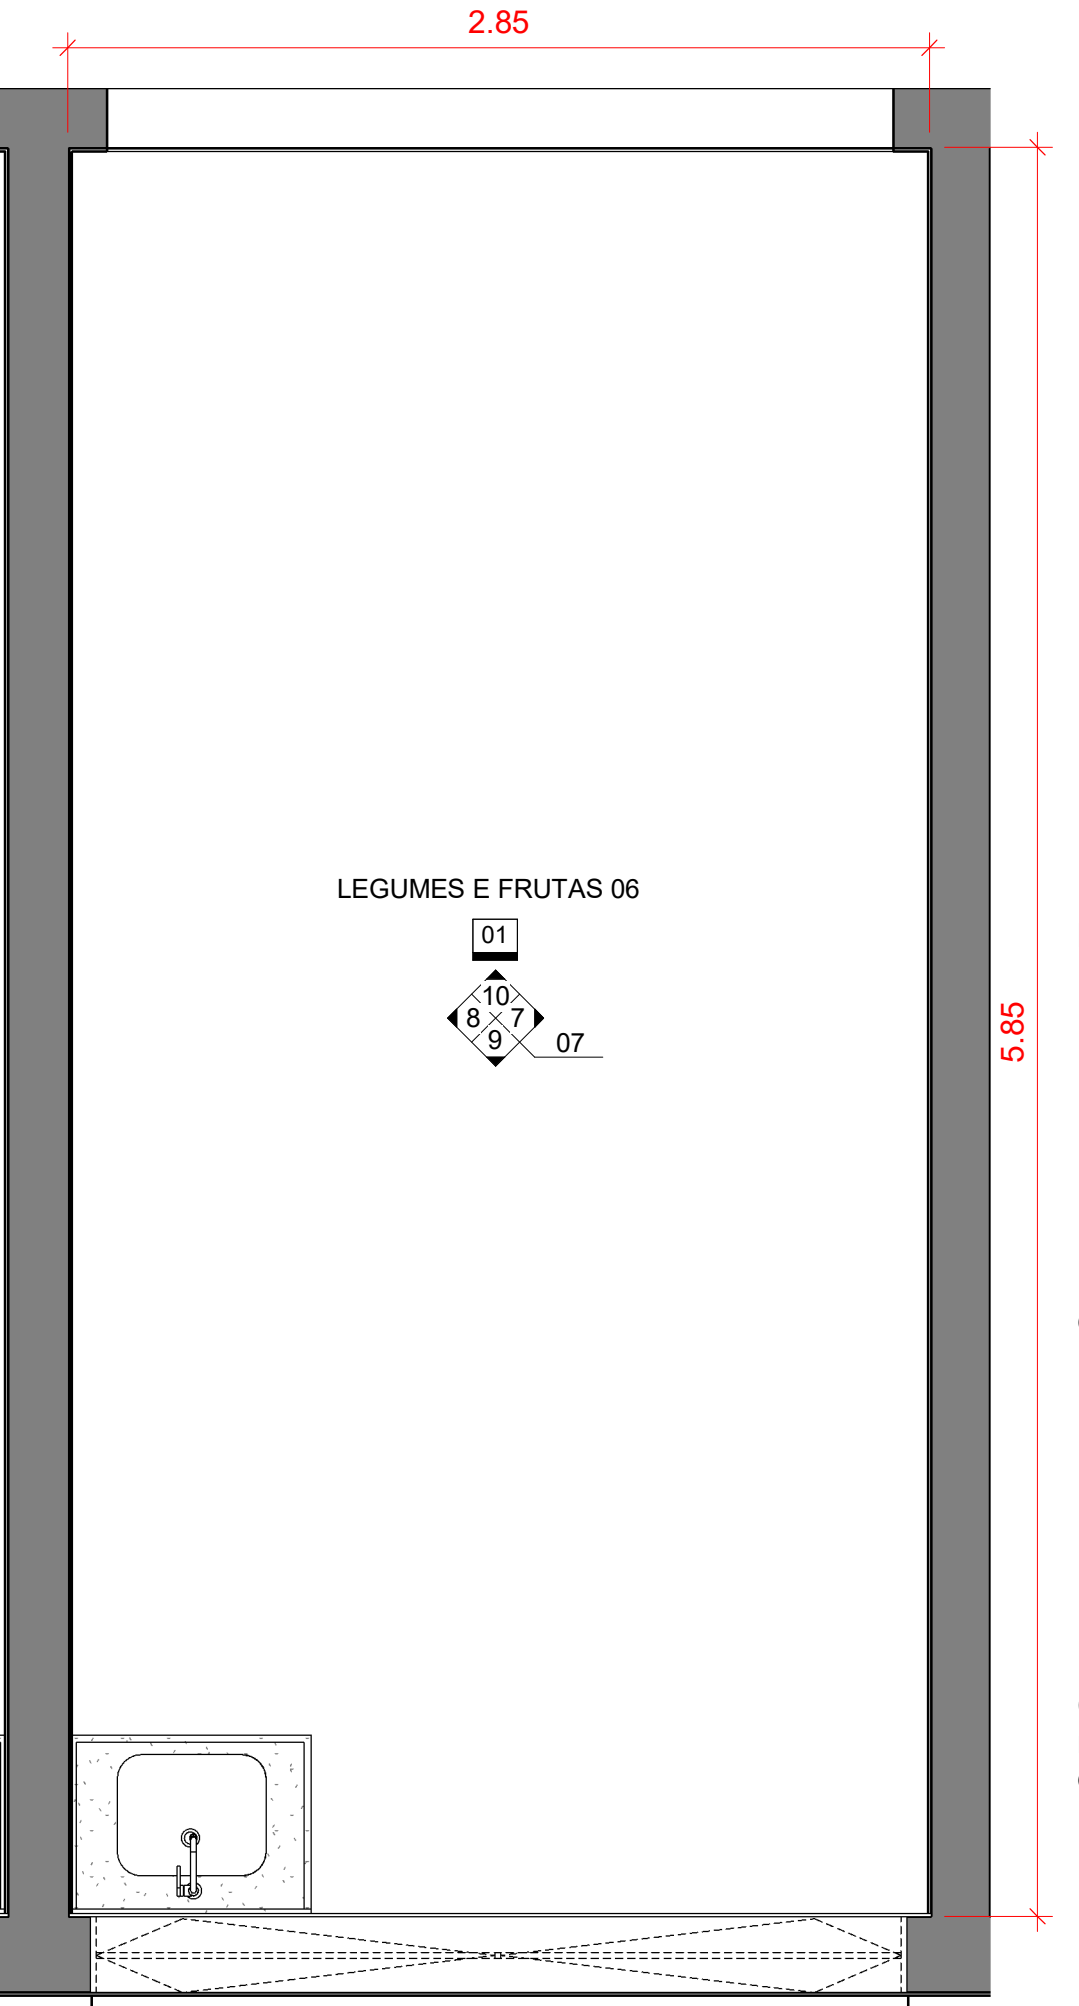


1.1 07 - Detalhe Box 06
1 : 25

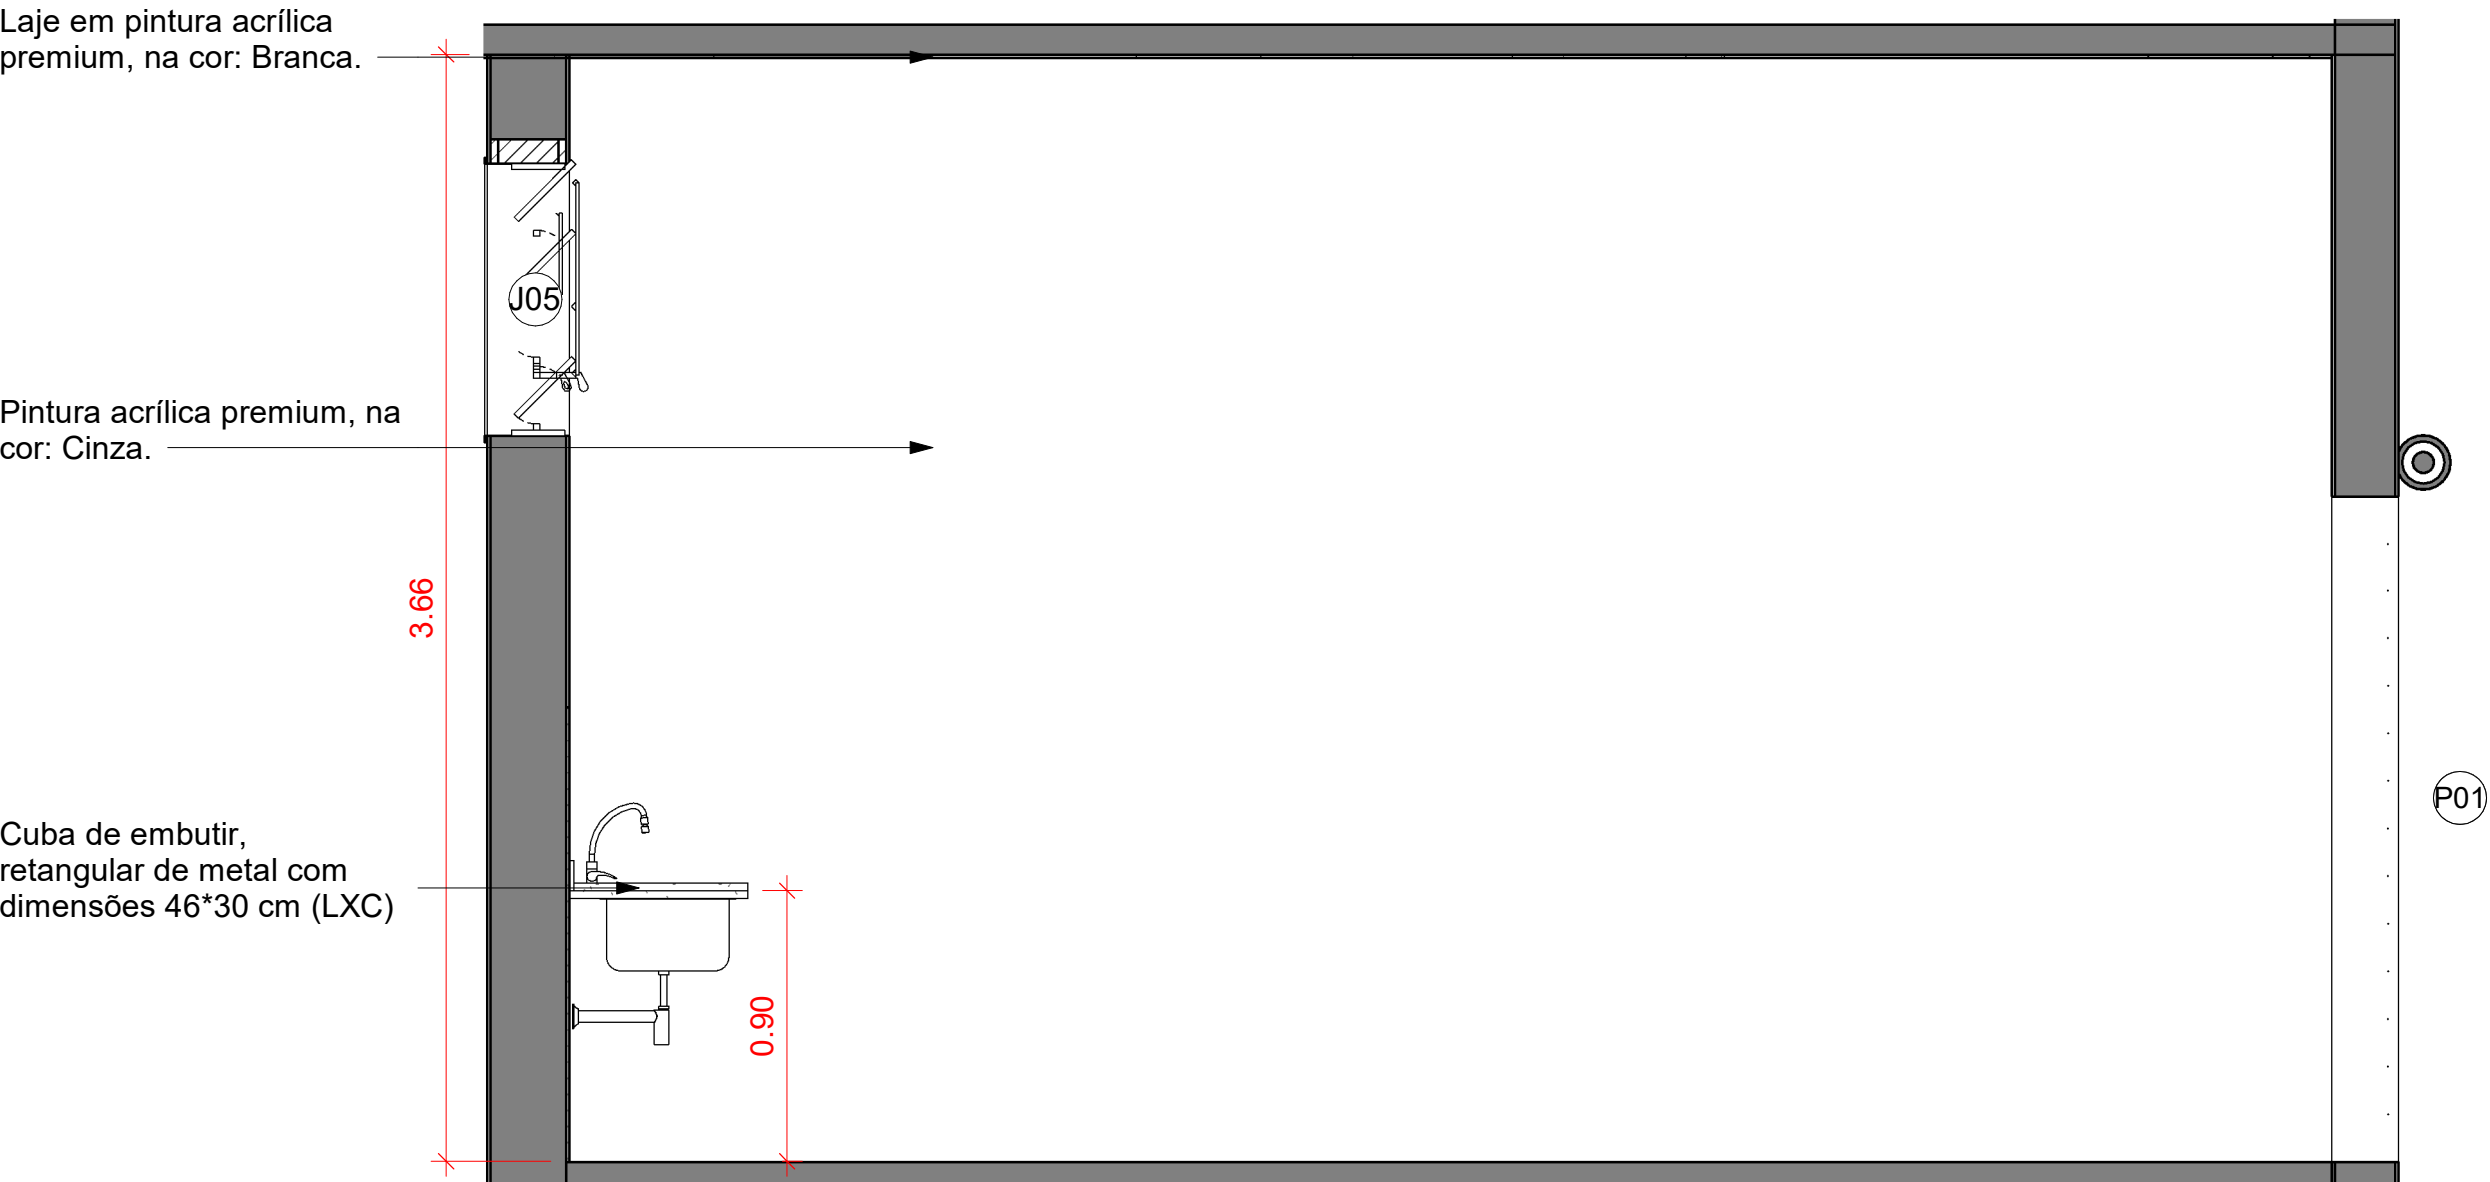


Vista Box 06 - 8
1 : 25

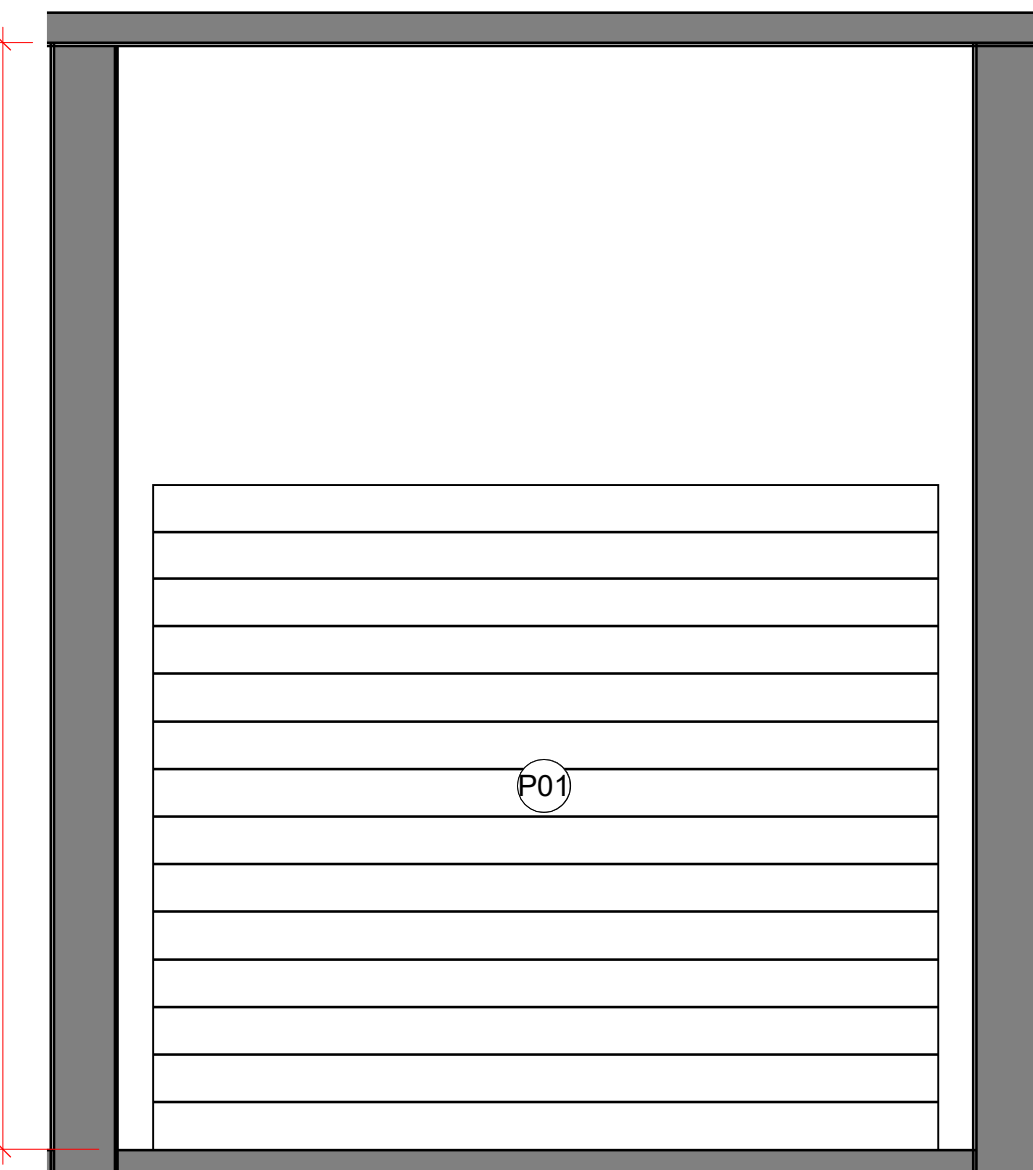


Vista Box 06 - 10
1 : 25

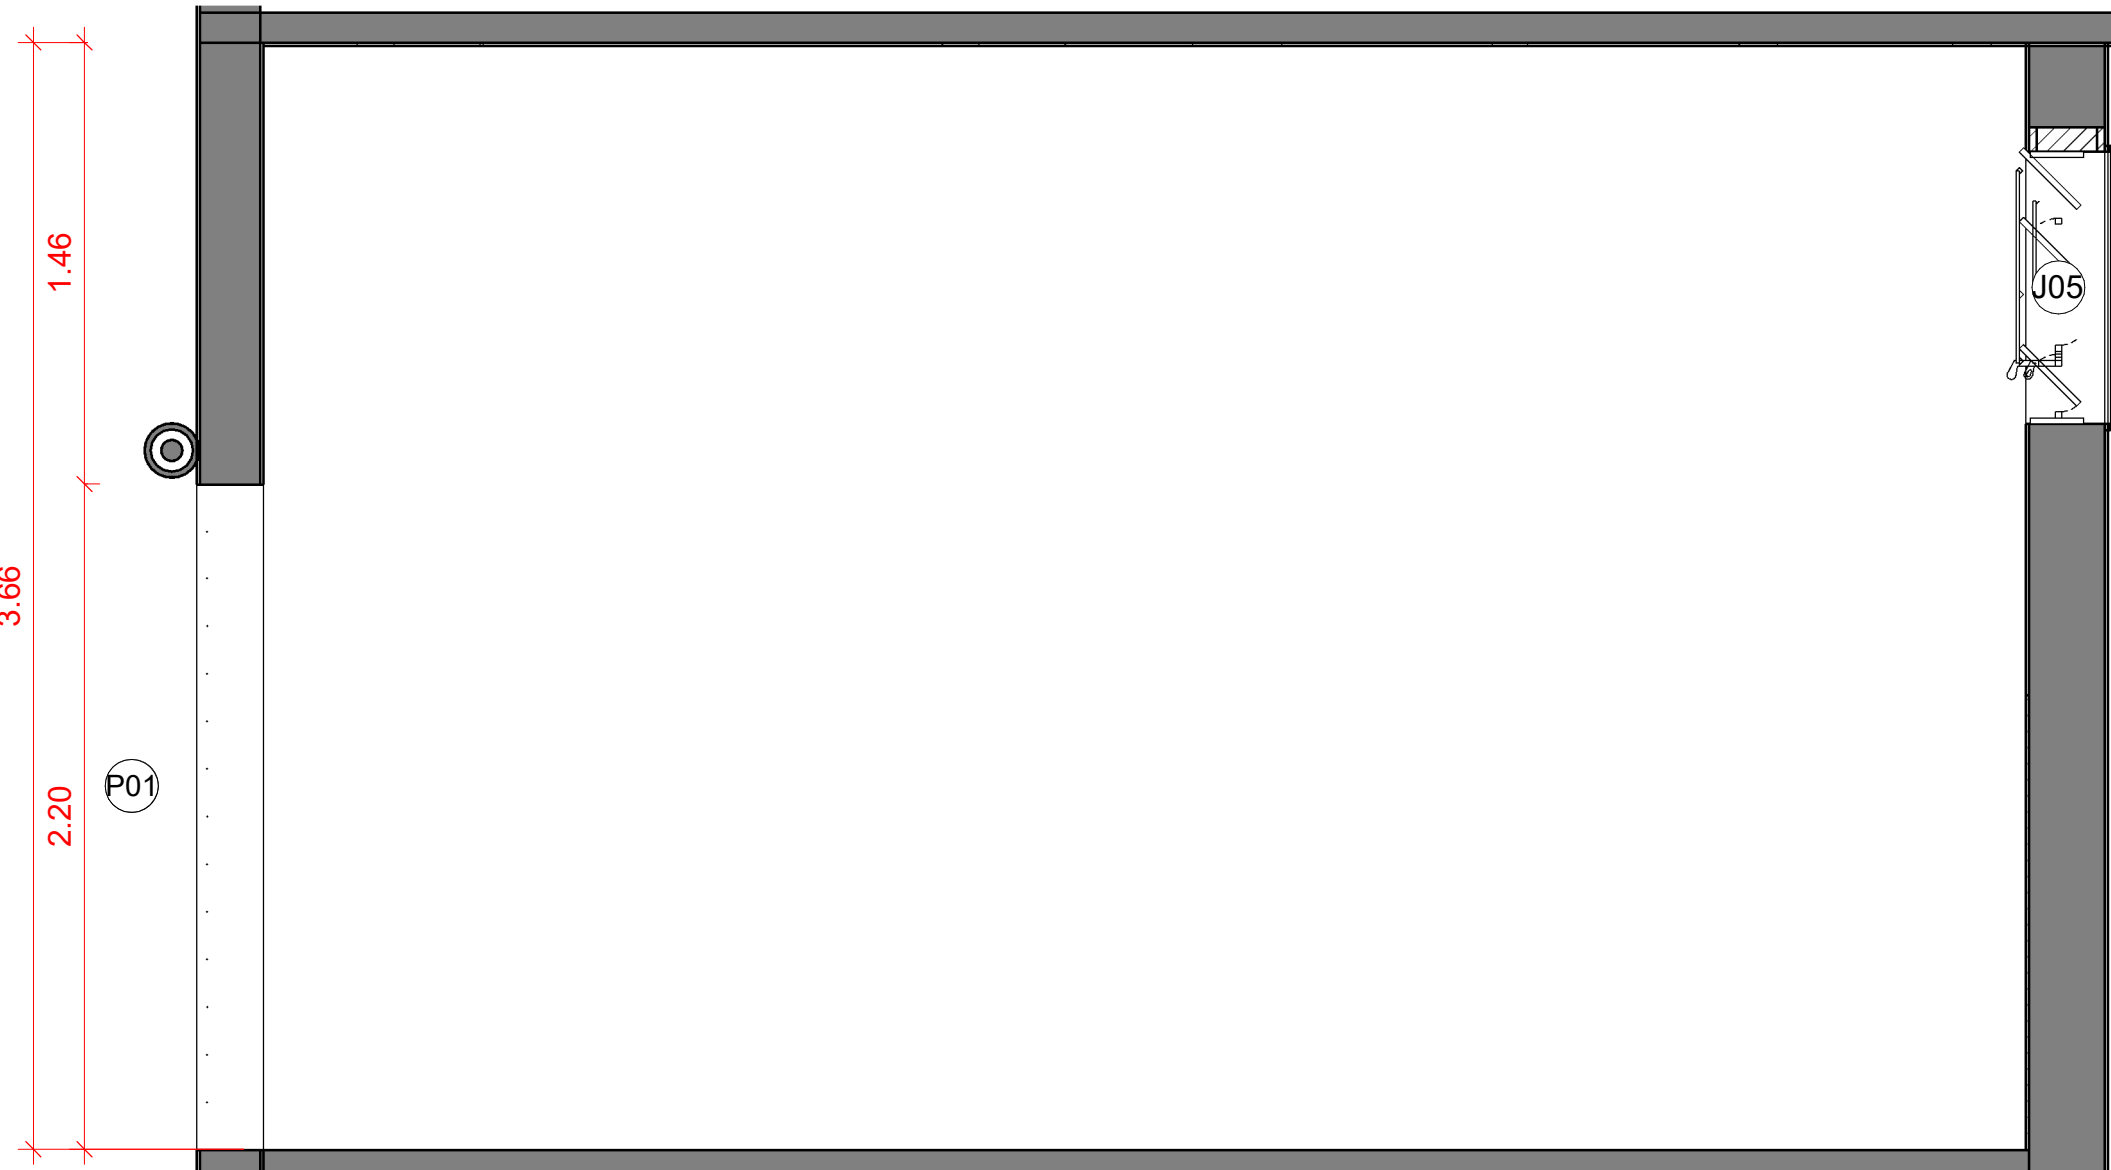


Vista Box 06 - 7
1 : 25

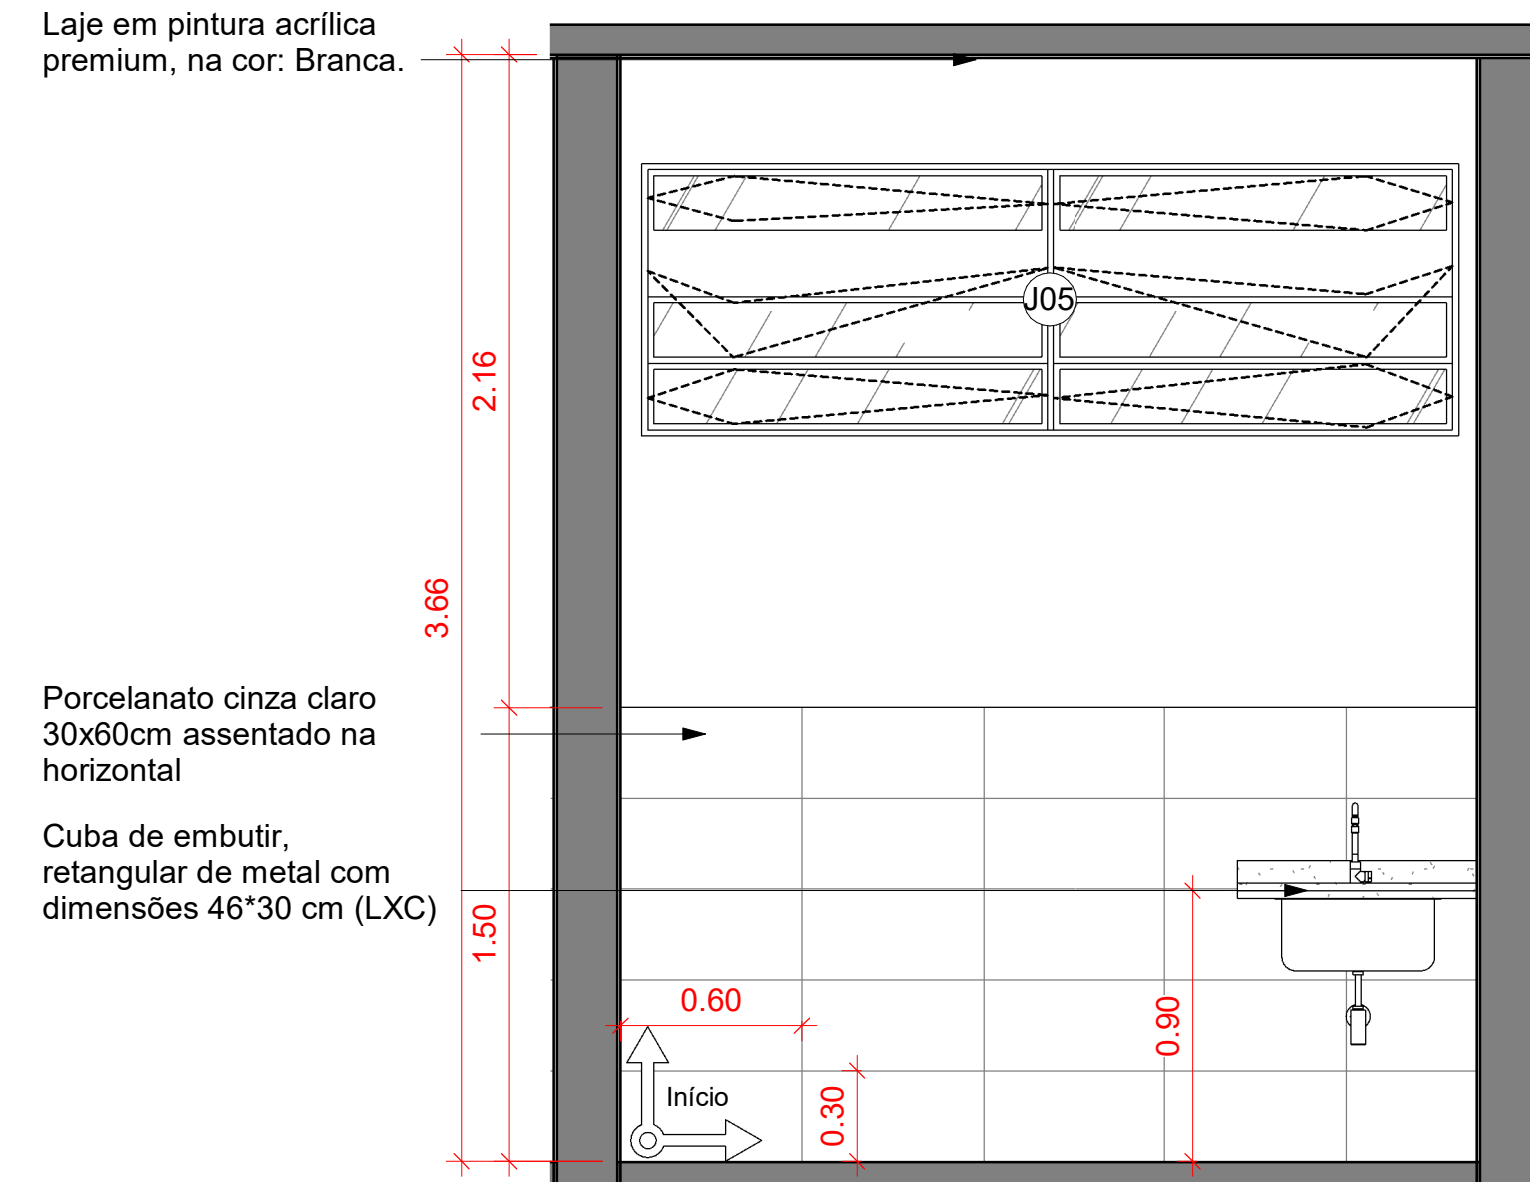


Vista Box 06 - 9
1 : 25

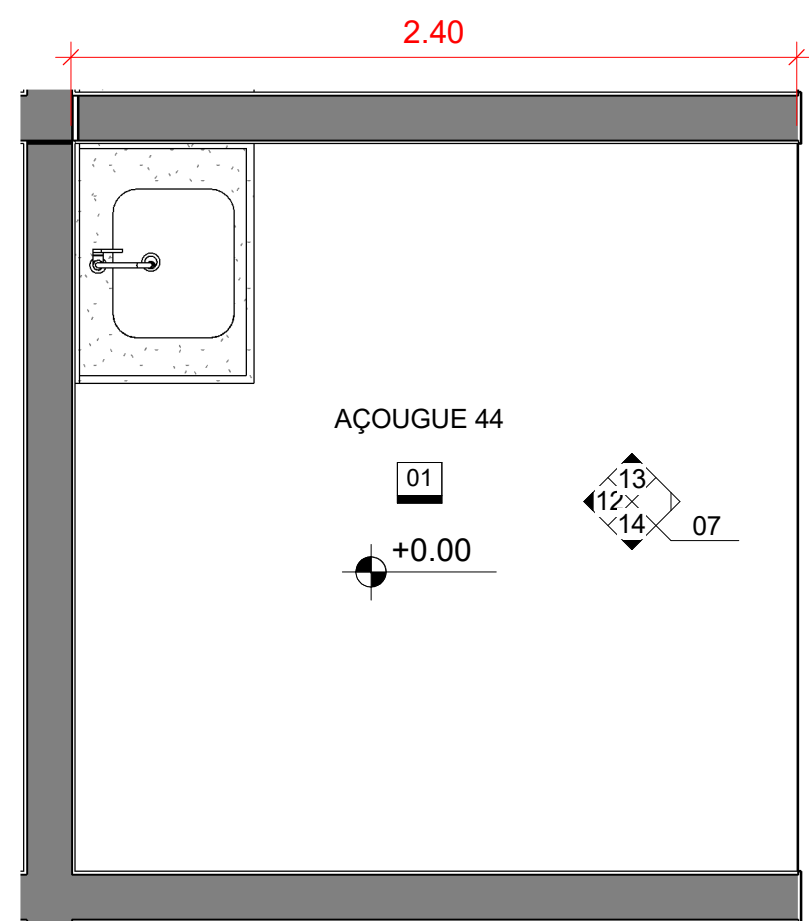


1.2 07 - Detalhe Box 44
1 : 25

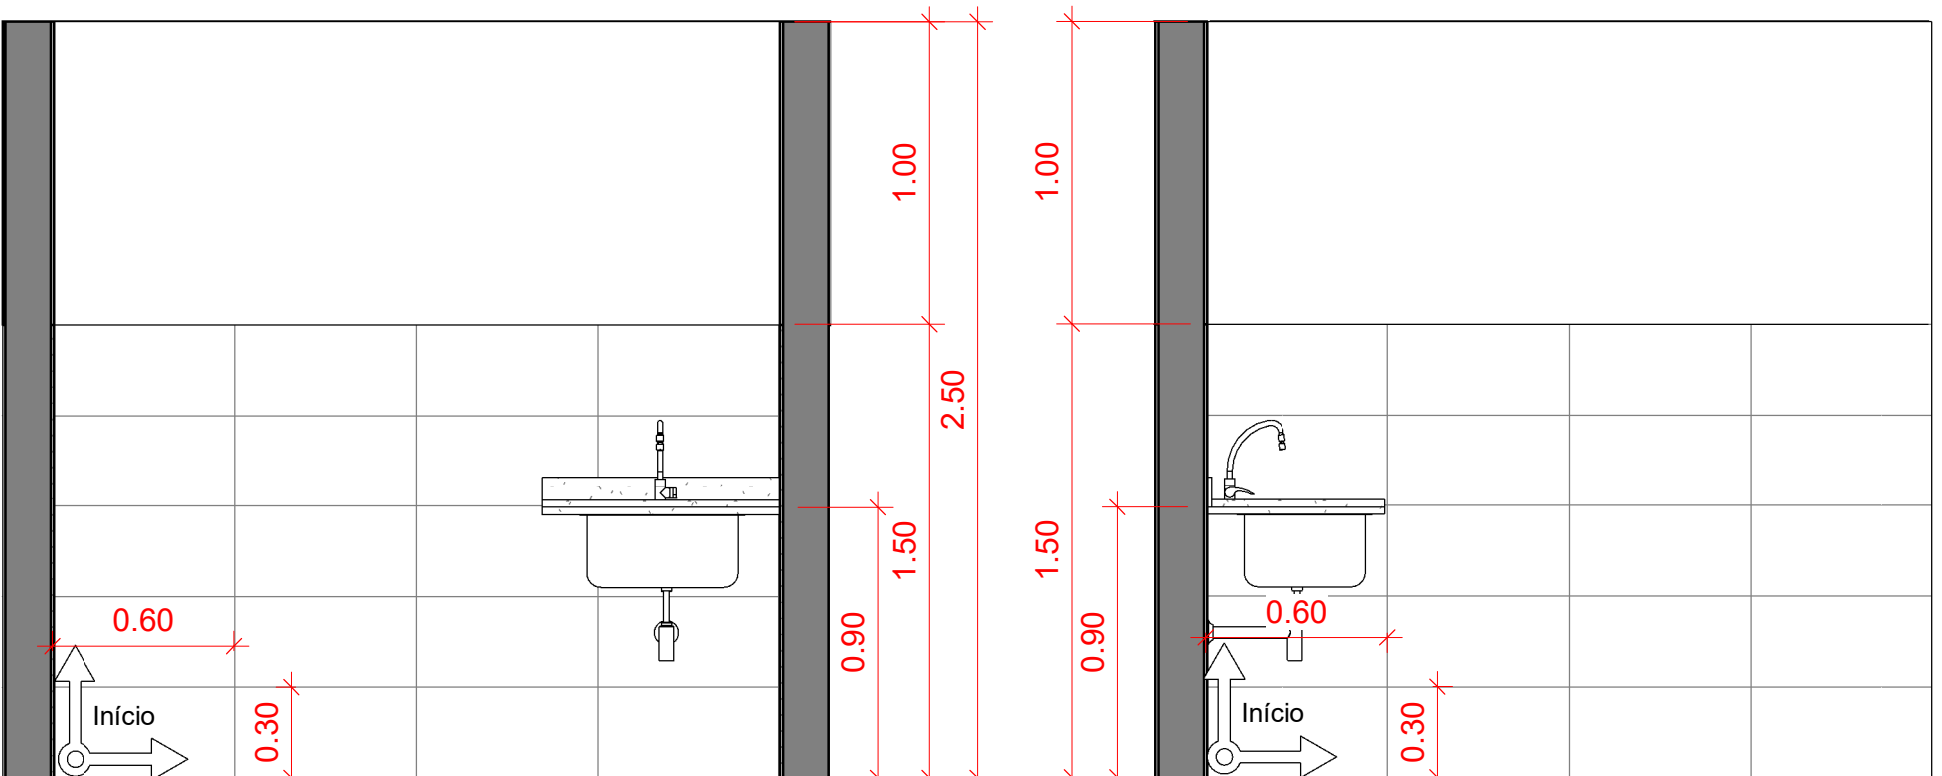


Vista Box 44 - 12
1 : 25

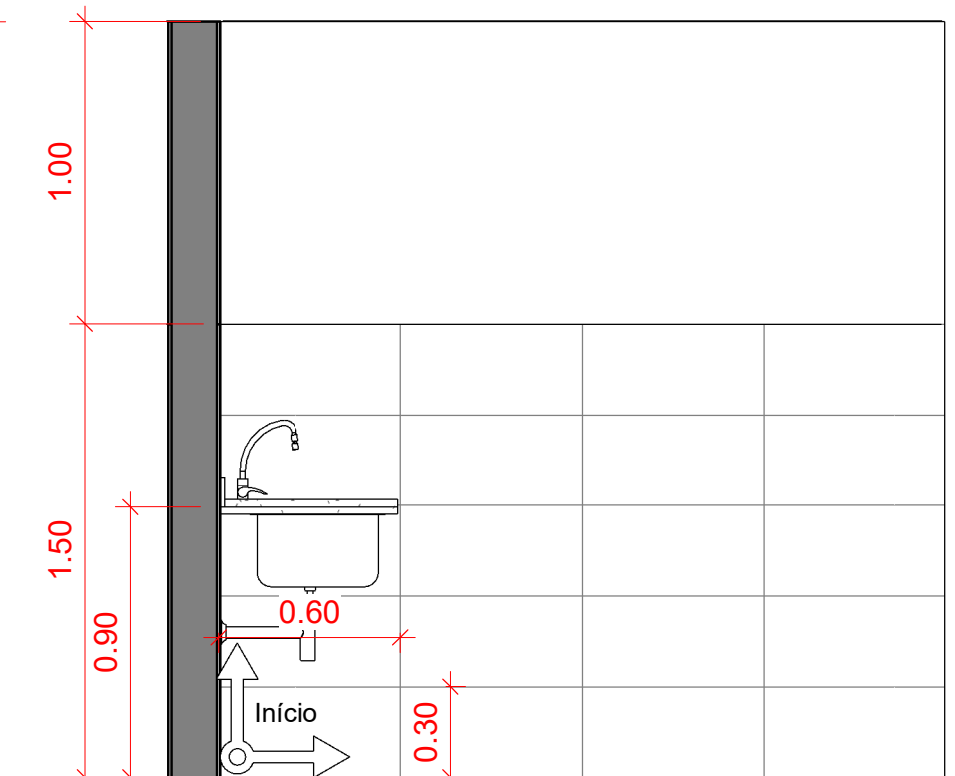


Vista Box 44 - 13
1 : 25

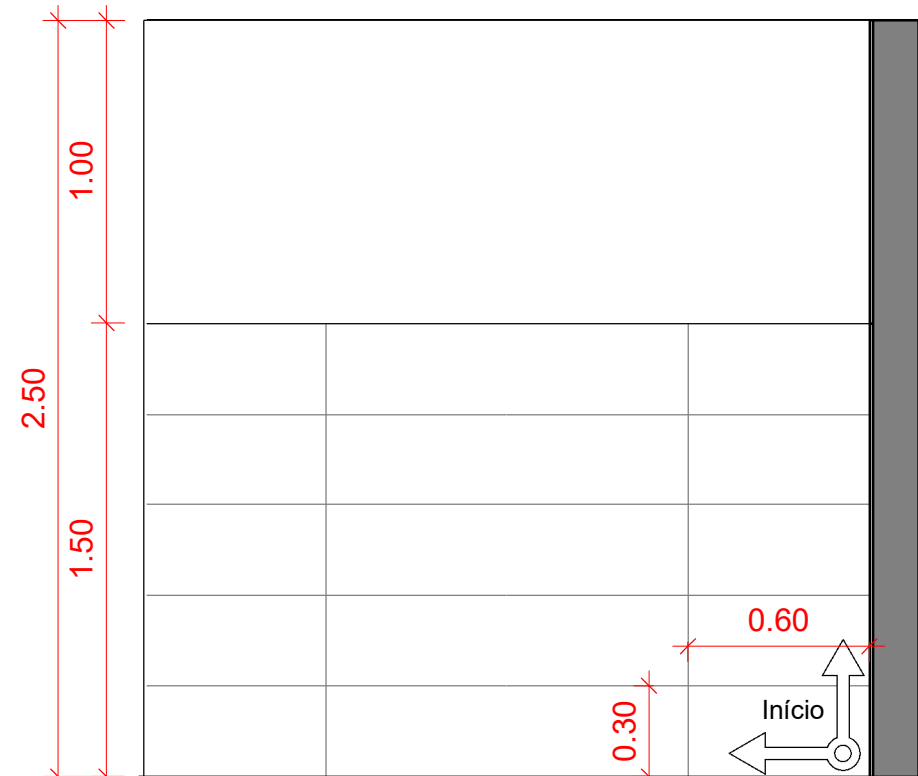


Vista Box 44 - 14
1 : 25

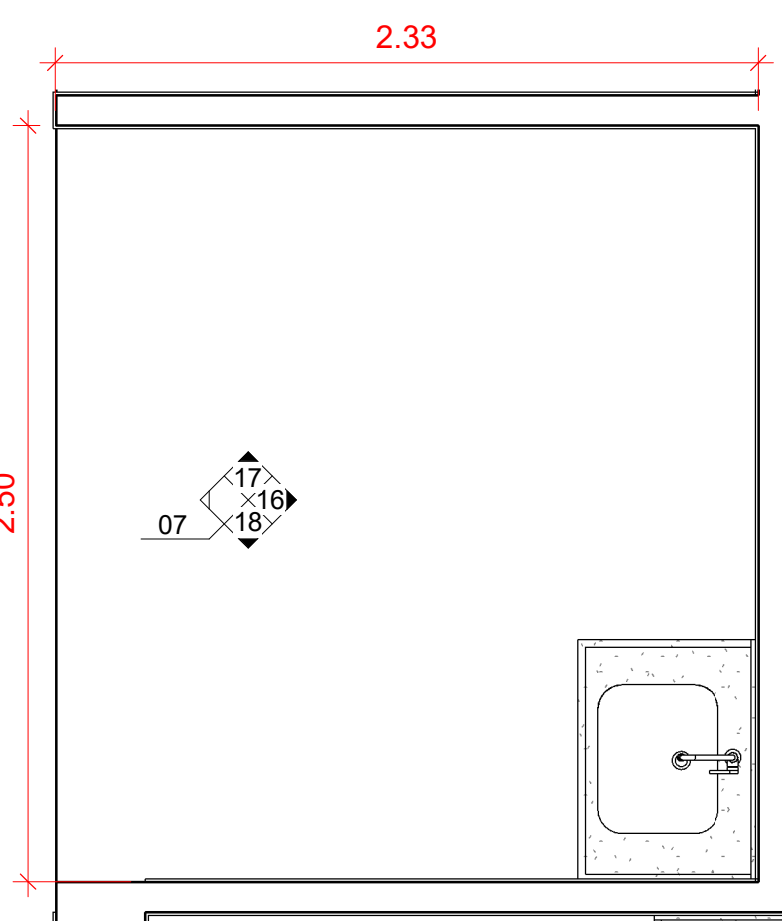


1.3 07 - Detalhe Box 41 - Açougue

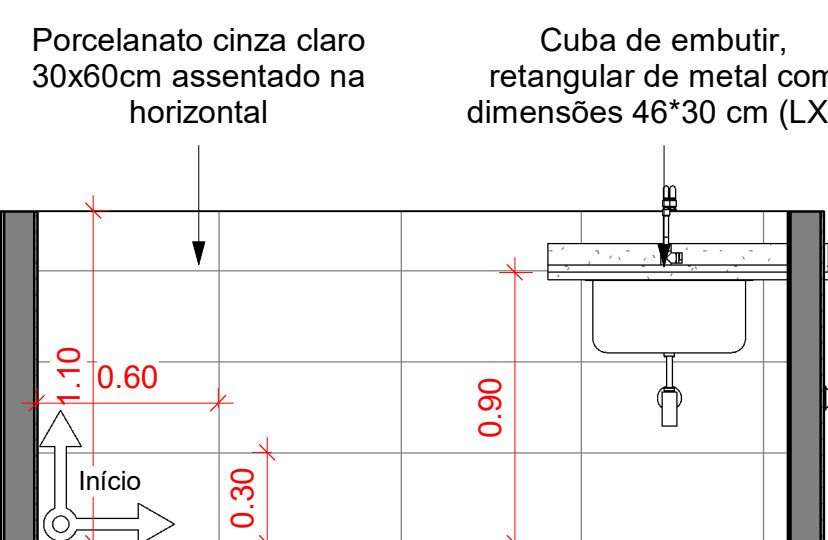

Vista Box 41 - 16
1 : 25

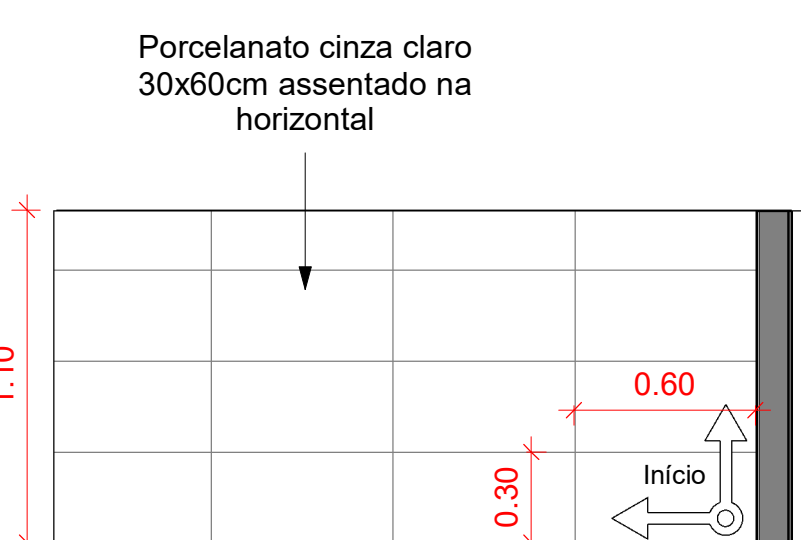


Vista Box 41 - b17
1 : 25

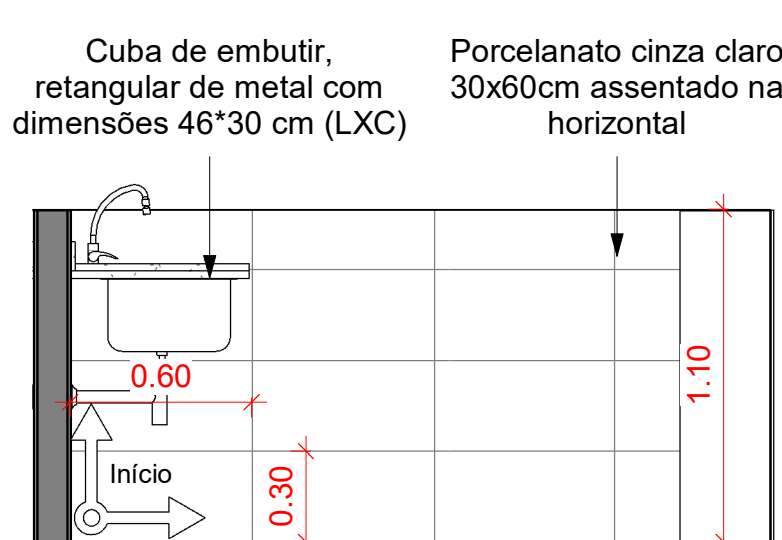


Vista Box 41 - 18
1 : 25

Tabela de Esquadrias - Portas						
Mod.	Largura	Altura	Qnt.	Funcionamento	Material	Descrição
P01	2.60	2.20	18	Enrolar	Ferro	Substituir
P02	2.55	2.40	2	Enrolar	Ferro	Substituir
P03	2.50	2.40	4	Enrolar	Ferro	Substituir
P04	2.00	2.40	4	Enrolar	Ferro	Substituir
P05	2.00	2.10	1	Abrir 2 Folhas	Alumínio	Existente
P06	2.00	2.10	1	Correr 2 Folhas	Alumínio e vidro	Existente
P07	0.90	2.10	5	Abrir 1 Folha	Alumínio	Adaptada NBR 9050
P08	0.80	1.80	4	Abrir 1 Folha	Alumínio	A30 cm do piso
P09	0.80	2.10	1	Abrir 1 Folha	Madeira	Construir
P11	1.20	2.20	2	Abrir 2 Folhas	Alumínio	Porta de Abrir, 2 Folhas, Alumínio

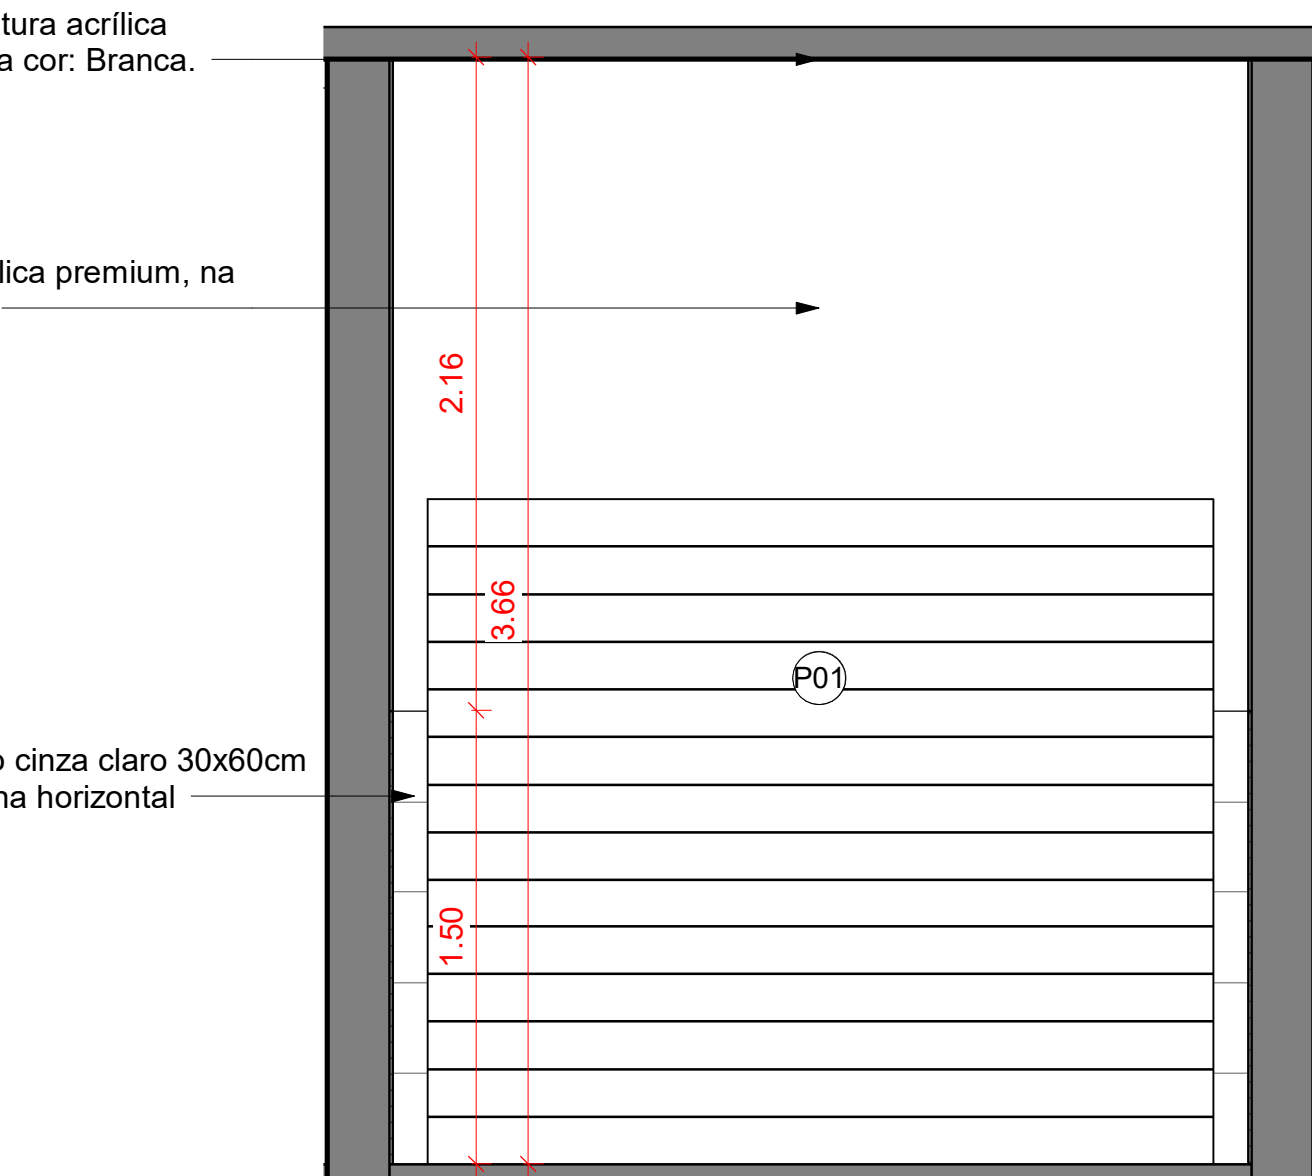

Vista Box 08 - 4
1 : 25

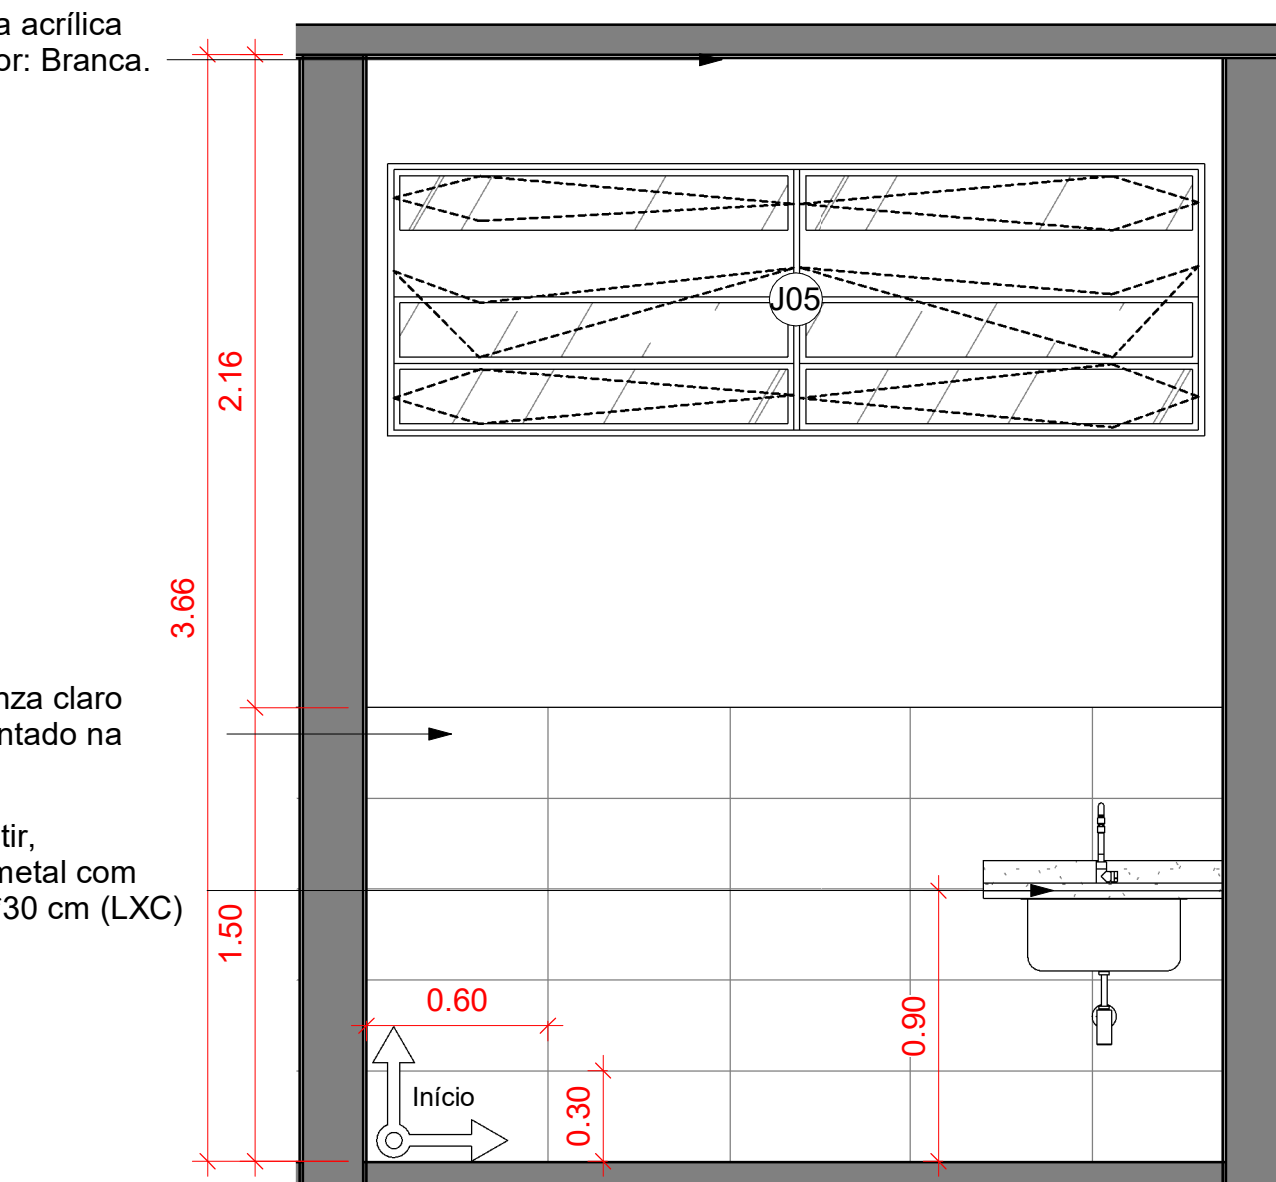

Vista Box 06 - 9
1 : 25

Tabela de Esquadrias - Janelas							
Mod.	Largura	Altura	Petitoril	Qnt.	Funcionamento	Material	Descrição
J01	2.70	0.70	-	32	Basculante	Alumínio, vidro e granito	Demolir
J02	2.00	0.70	-	7	Basculante	Alumínio, vidro e granito	Demolir
J03	2.00	0.70	4.25	4	Fixa	Alumínio, vidro e granito	Construir
J04	2.70	0.70	4.25	20	Fixa	Alumínio, vidro e granito	Construir
J05	2.70	0.90	2.5	24	Basculante	Alumínio, vidro e granito	Construir
J06	2.00	0.90	2.5	9	Basculante	Alumínio, vidro e granito	Construir

OBS:

01 - MEDIDAS DADAS EM METROS (m).

02 - AS COTAS PREVALECEM SOBRE A ESCALA DO DESENHO.

03 - EM CASO DE DÚVIDAS, CONSULTE O AUTOR DO PROJETO.

04 - EM CASO DE DÚVIDAS, CENTRALIZAR JANELAS NO AMBIENTE.

05 - CONFERIR MEDIDAS NO LOCAL, NÃO NOS RESPONSABILIZAMOS PELA NÃO CONFERÊNCIA

		PROJETO ARQUITETÔNICO		PRONOME: 07
ASSUNTO: MERCADO				
TIPO DE OBRA: COMERCIAL		ÁREA: 1.692,36 m²		
ENDEREÇO: TV. MARIO MIRANDA - OURO FINO, MG, 35750-000				
PROPRIETÁRIO: OURO FINO - MG CNPJ n. 18.671.271/0001-34	DATA: JUNHO/2023 ESCALA: INDICADA REVISÃO:			
AUTOR DO PROJETO: THIAGO ANTONIO LAVRATI ENGENHEIRO CIVIL - CREA MT031348				