



N10
ARMAÇÃO PARA CORTINA EM CONCRETO ARMADO
E ARRANQUE PARA VIGA DE CONTENÇÃO

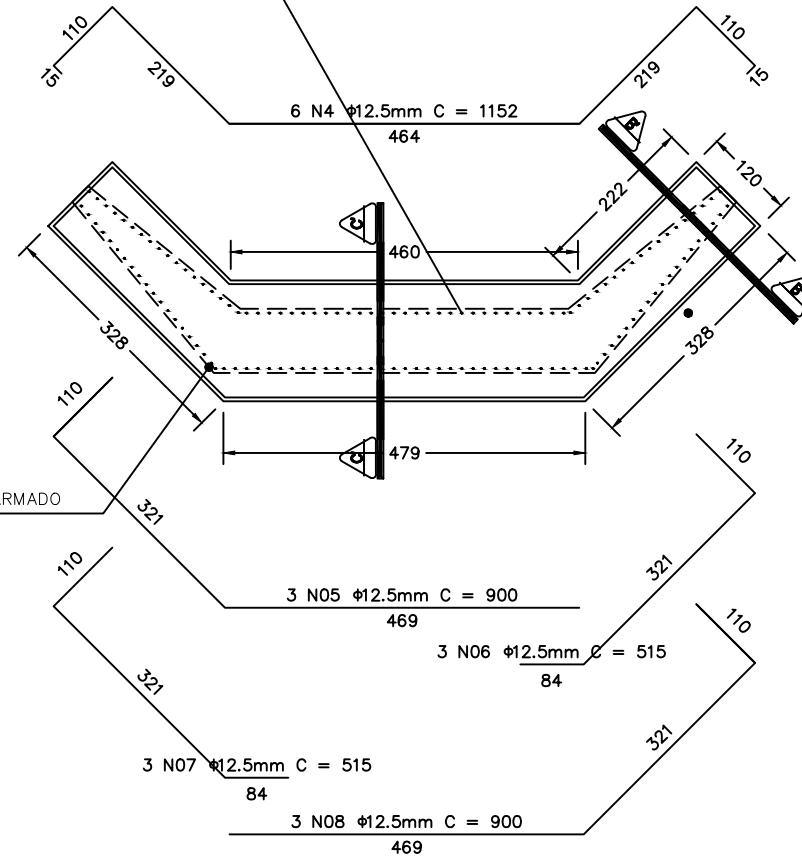


21 N09 $\phi 12.5\text{mm}$, C = 445, c/15

114 N10 $\phi 12.5\text{mm}$, C = 590, c/15

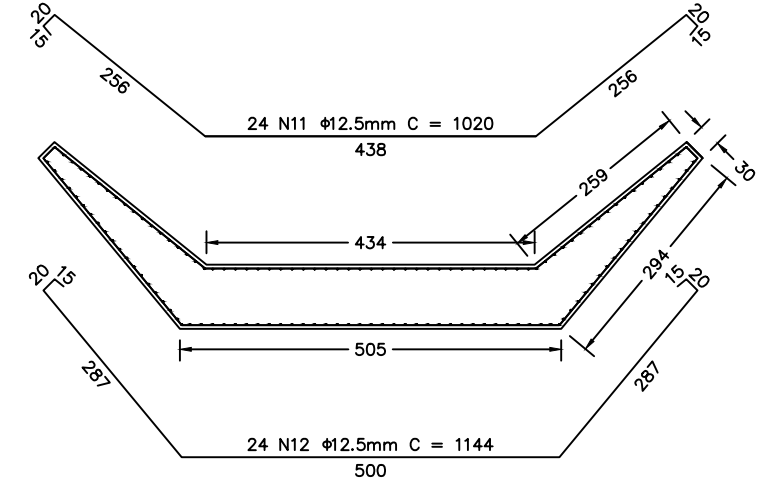

ARMAÇÃO DAS CORTINAS E ABAS LATERAIS (2X)

ESCALA 1:50

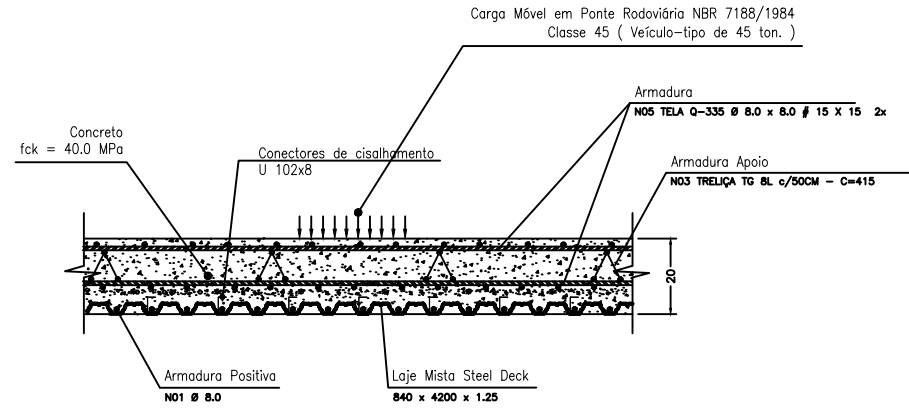


DETALHE 2 – TABULEIRO

ESCALA 1:10


ARMAÇÃO BLOCOS DE COROAMENTO (2X)

ESCALA 1:50

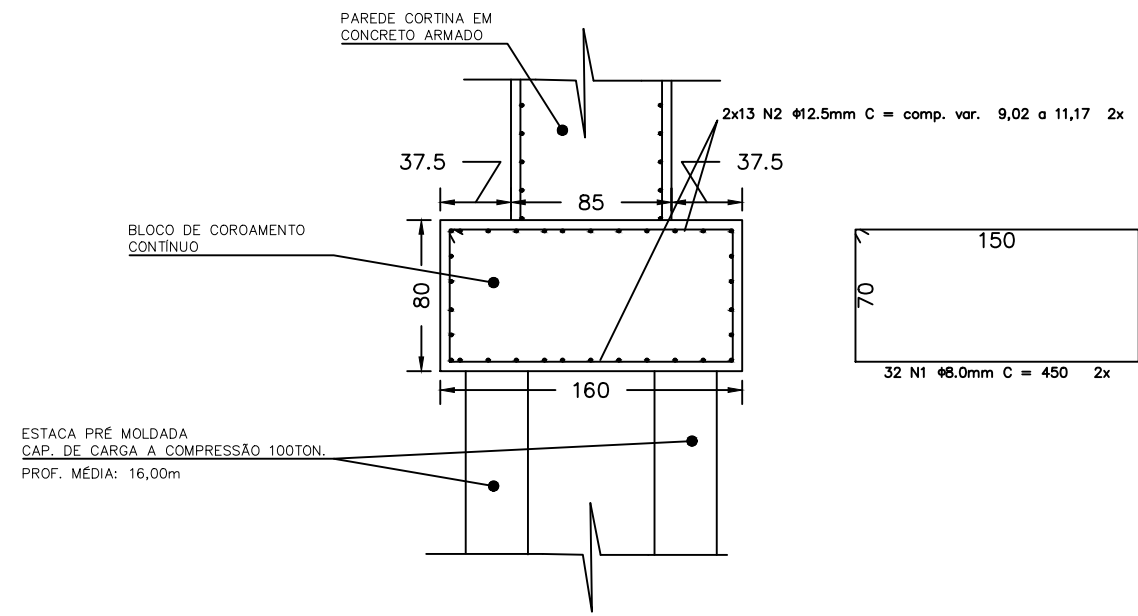

CORTE C'-C'

ESCALA 1:20

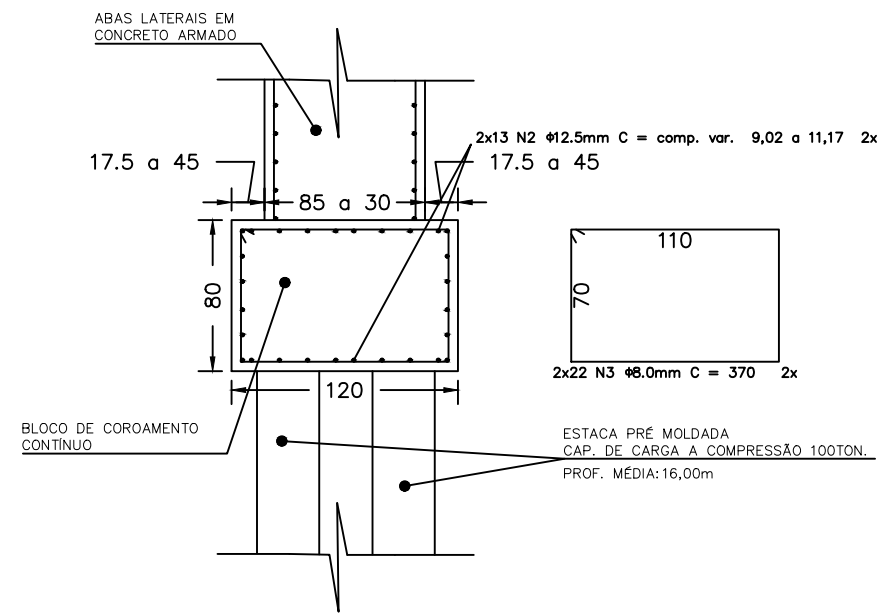

CORTE B'-B'

ESCALA 1:20

PROJETO PARA PONTE DE 25,00M		Folha: 02/03
CONTEÚDO: LOCALIZAÇÃO: BAIRRO: COORDENADAS GEOGRÁFICAS: PROPRIETÁRIO: CNPJ: ARMAÇÃO DOS BLOCOS DE COROAMENTO E CORTINAS, CORTES, DETALHES ESTRADA DOS PEDROSOS PEITUDOS 22°18'16.59" S 46°28'25.75" O PREFEITURA MUNICIPAL DE OURO FINO 18.671.271/0001-34 CIDADE: OURO FINO - MG		
ESCALA: indicada		
SITUAÇÃO S/ ESCALA:  ASSINATURAS DECLARO QUE A APROVAÇÃO DO PROJETO NÃO IMPLICA POR PARTE DA PREFEITURA DO DIREITO DE PROPRIEDADE DO TERRENO HENRIQUE ROSSI WOLF ENRº CIVIL PREFEITO MUNICIPAL VANESSA FARIA GRISOLIA ENRº CIVIL CREA-MG: 119171/D		
ÁREAS: VÃO LIVRE = 25,00m LARGURA = 4,20m TOTAL = 105,00m²		
CARIMBOS:		