
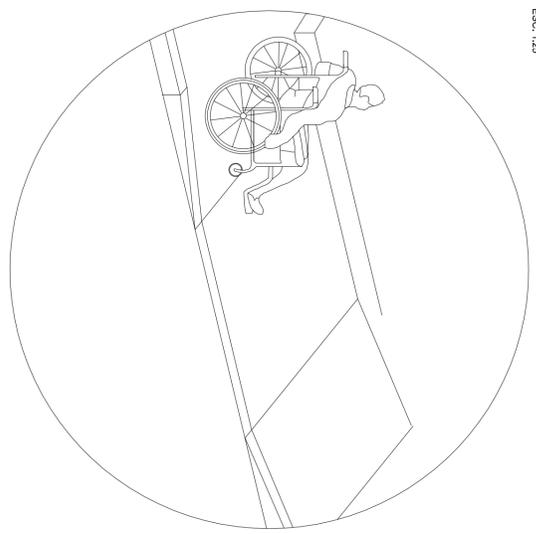
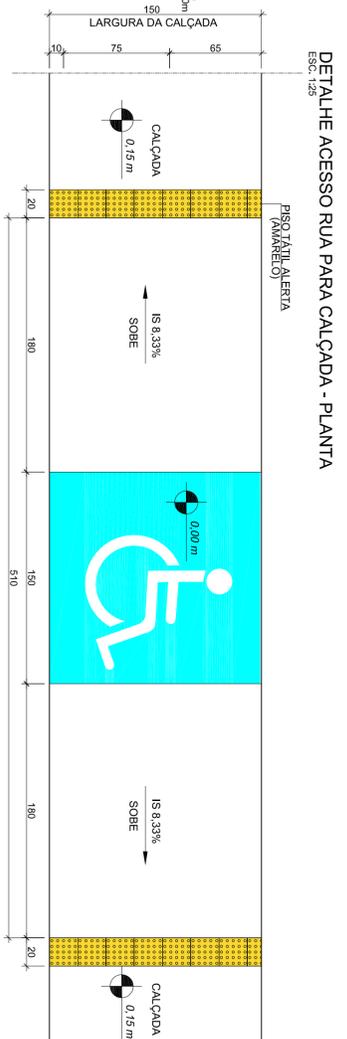


DETALHE ACESSO RUA PARA CALÇADA - CORTE



DETALHE 3D DA ACESSIBILIDADE DAS CALÇADAS

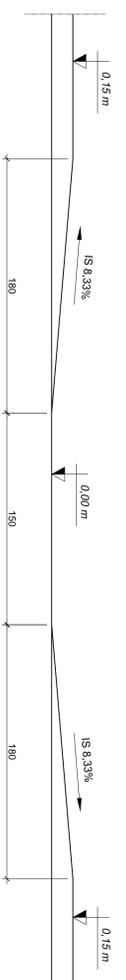

LEGENDA E QUANTITATIVO


IDENTIFICAÇÃO VISUAL	NOMENCLATURA	QUANTIDADE
	PLACA R-19: VELOCIDADE MÁXIMA PERMITIDA	RUA MARIA CHESSA - 3 UNID.
	PLACA A-32b: PASSAGEM DE PEDESTRE SINALLIZADA	RUA MARIA CHESSA - 3 UNID.
	FAIXA DE TRAVESSIA 4,00 X 0,40 (comp. x Larg.)	RUA MARIA CHESSA - 42,57m²
	FAIXA DE TRAVESSIA 4,00 X 0,40 (comp. x Larg.)	RUA MARIA CHESSA - 14,34M2
	FAIXA DE TRAVESSIA 4,00 X 0,40 (comp. x Larg.)	RUA MARIA CHESSA - 14,34M2
	FAIXA DE TRAVESSIA 4,00 X 0,40 (comp. x Larg.)	RUA MARIA CHESSA - 14,34M2

DETALHE SUPORTE DA PLACA - SINALLIZAÇÃO VERTICAL SEM ESCALA

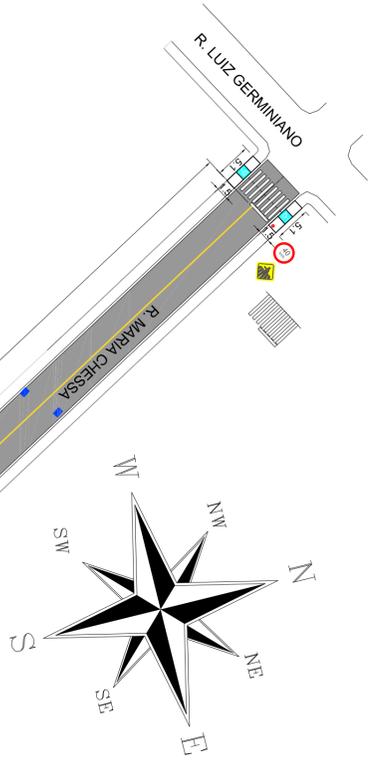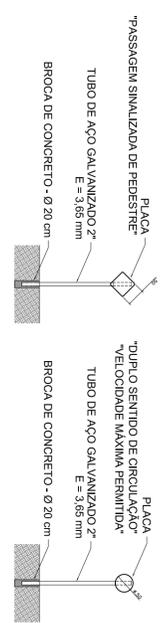

PLANTA DO PROJETO DE SINALLIZAÇÃO E ACESSIBILIDADE

ESC. 1:300 (MEDIDAS EM METROS)

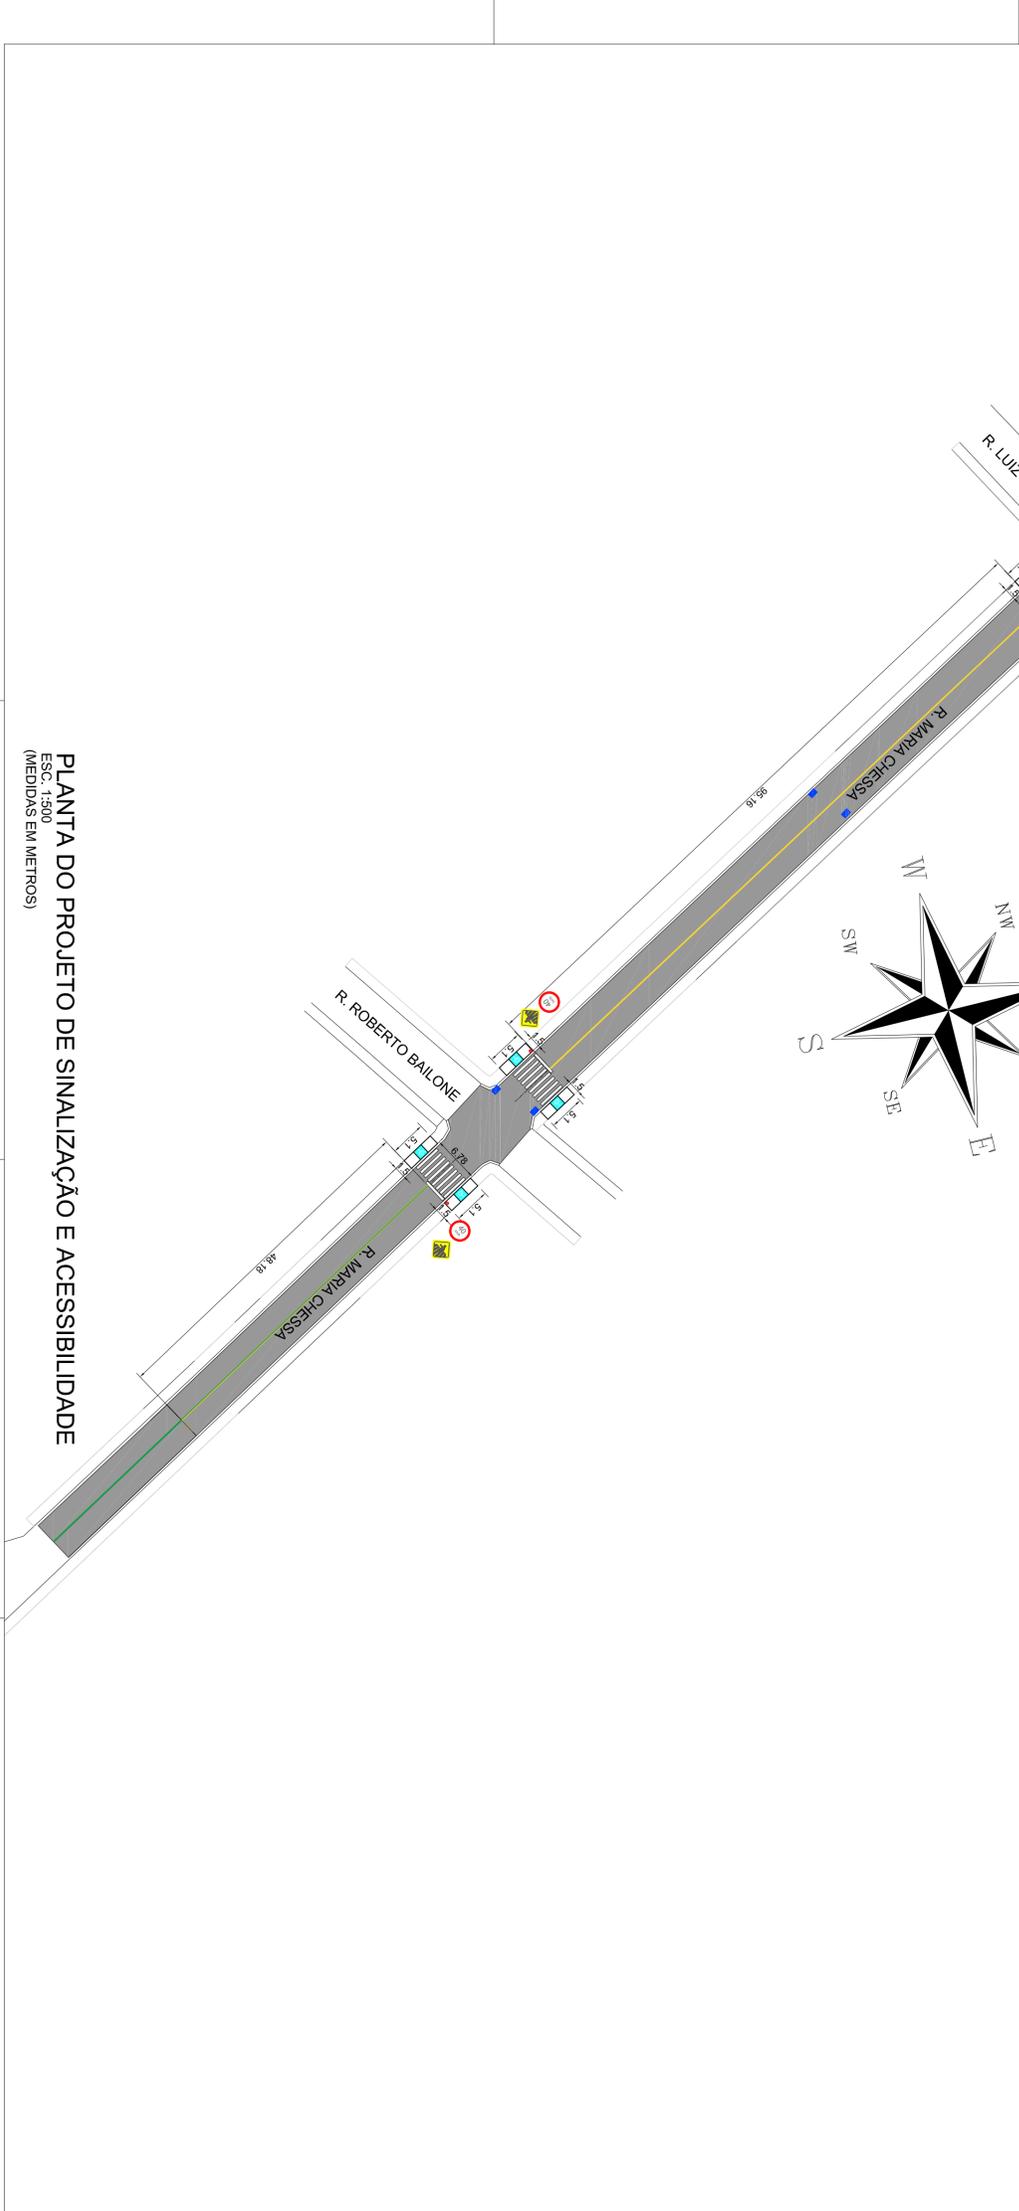

PAVIMENTAÇÃO ASFÁLTICA

FOLHA 02/02

**TÍTULO:** PROJETO DE SINALLIZAÇÃO HORIZONTAL, VERTICAL, CALÇADA COM ACESSIBILIDADE E DETALHES

**LOCAL E COORDENADAS GEOGRÁFICAS:** RUA MARIA CHESSA - 22°15'38"S, 48°21'32"O

**BARRIO:** JARDIM CENTENÁRIO

**CIDADE:** OURO FINO - MG

**MUNICÍPIO DE OURO FINO**

**PROFETA:** 939689

**DATA:** 05/10/2023

**INDICADAS**

**SITUAÇÃO SI/ESCALA**

**DECLARO QUE A APROVAÇÃO DO PROJETO NÃO IMPLICA NO RECONHECIMENTO POR PARTE DA PREFEITURA NO DIREITO DE PROPRIEDADE DO TERRENO E QUE A OBRA SO SERÁ INICIADA APÓS A RETORNA DO ALVARÁ CONCESSIVO DEBENTE.**

**ESCALA:**

**INDICADAS**

**QUADRO DE ÁREAS**

RUA MARIA CHESSA - 1.119,49M²

**CARRIMBOS:**

HENRIQUE ROSSI WOLF  
PREFEITO MUNICIPAL

VANESSA FARRA GERSOLIA  
ENGENHEIRA CIVIL CRISTINA Nº 1197110