


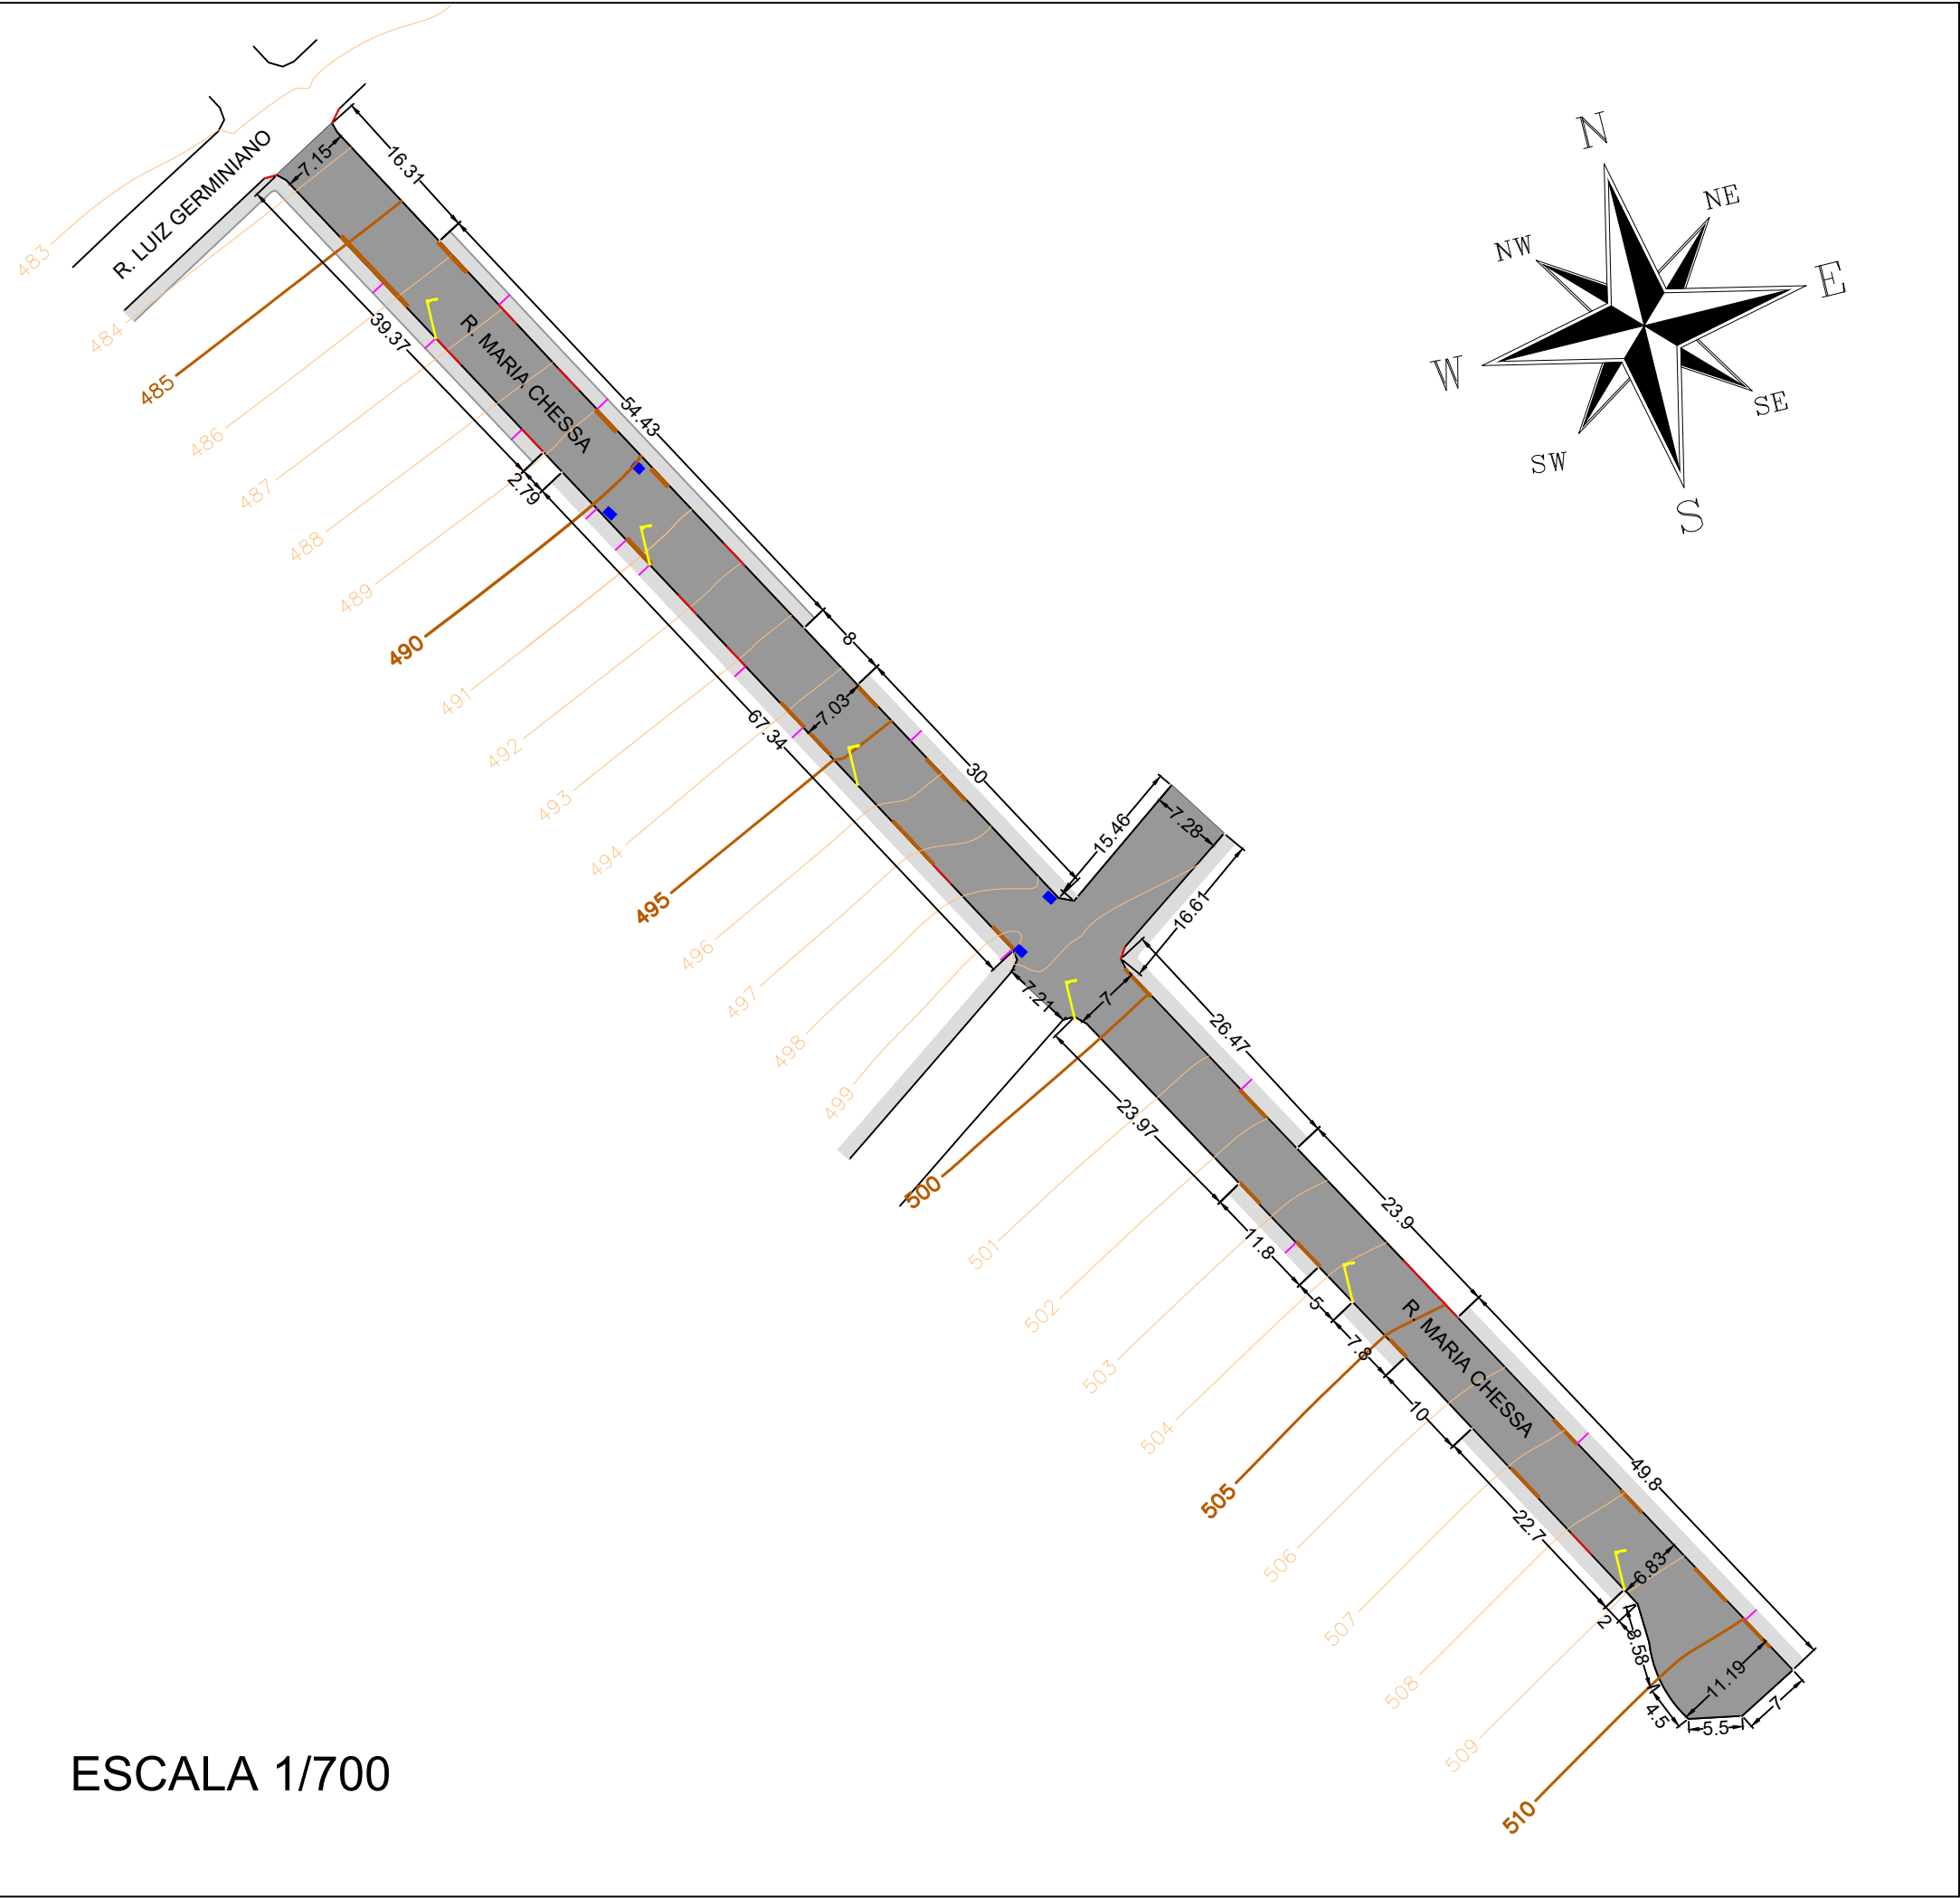

ESCALA 1/700

LEVANTAMENTO		FOLHA ÚNICA
TÍTULO: RECAPEAMENTO DE RUA LOCAL: RUA MARIA CHESSA BAIRRO: BAIRRO JARDIM CENTENÁRIO PROPRIETÁRIO: MUNICÍPIO DE OURO FINO CNPJ: 18.671.271/0001-34 DATA: 19/10/2023 Nº SICONV: 939689		
SITUAÇÃO S/ ESCALA 		
PROPRIETÁRIO E RT PREFEITURA MUNICIPAL DE OURO FINO/MG PREFEITO HENRIQUE ROSSI WOLF RT: ADAUTO HENRIQUE DE CASTRO AGRIMENSOR CRT-MG 12964678642		
QUADRO DE ÁREA	LEGENDA	
R. MARIA CHESSA 1678,57 m²	- ÁREA DE RECAPEAMENTO - BUEIRO - CALÇADA - DEGRAU - MEIO FIO - MEIO FIO REBAIXADO - POSTE - RAMPA	