


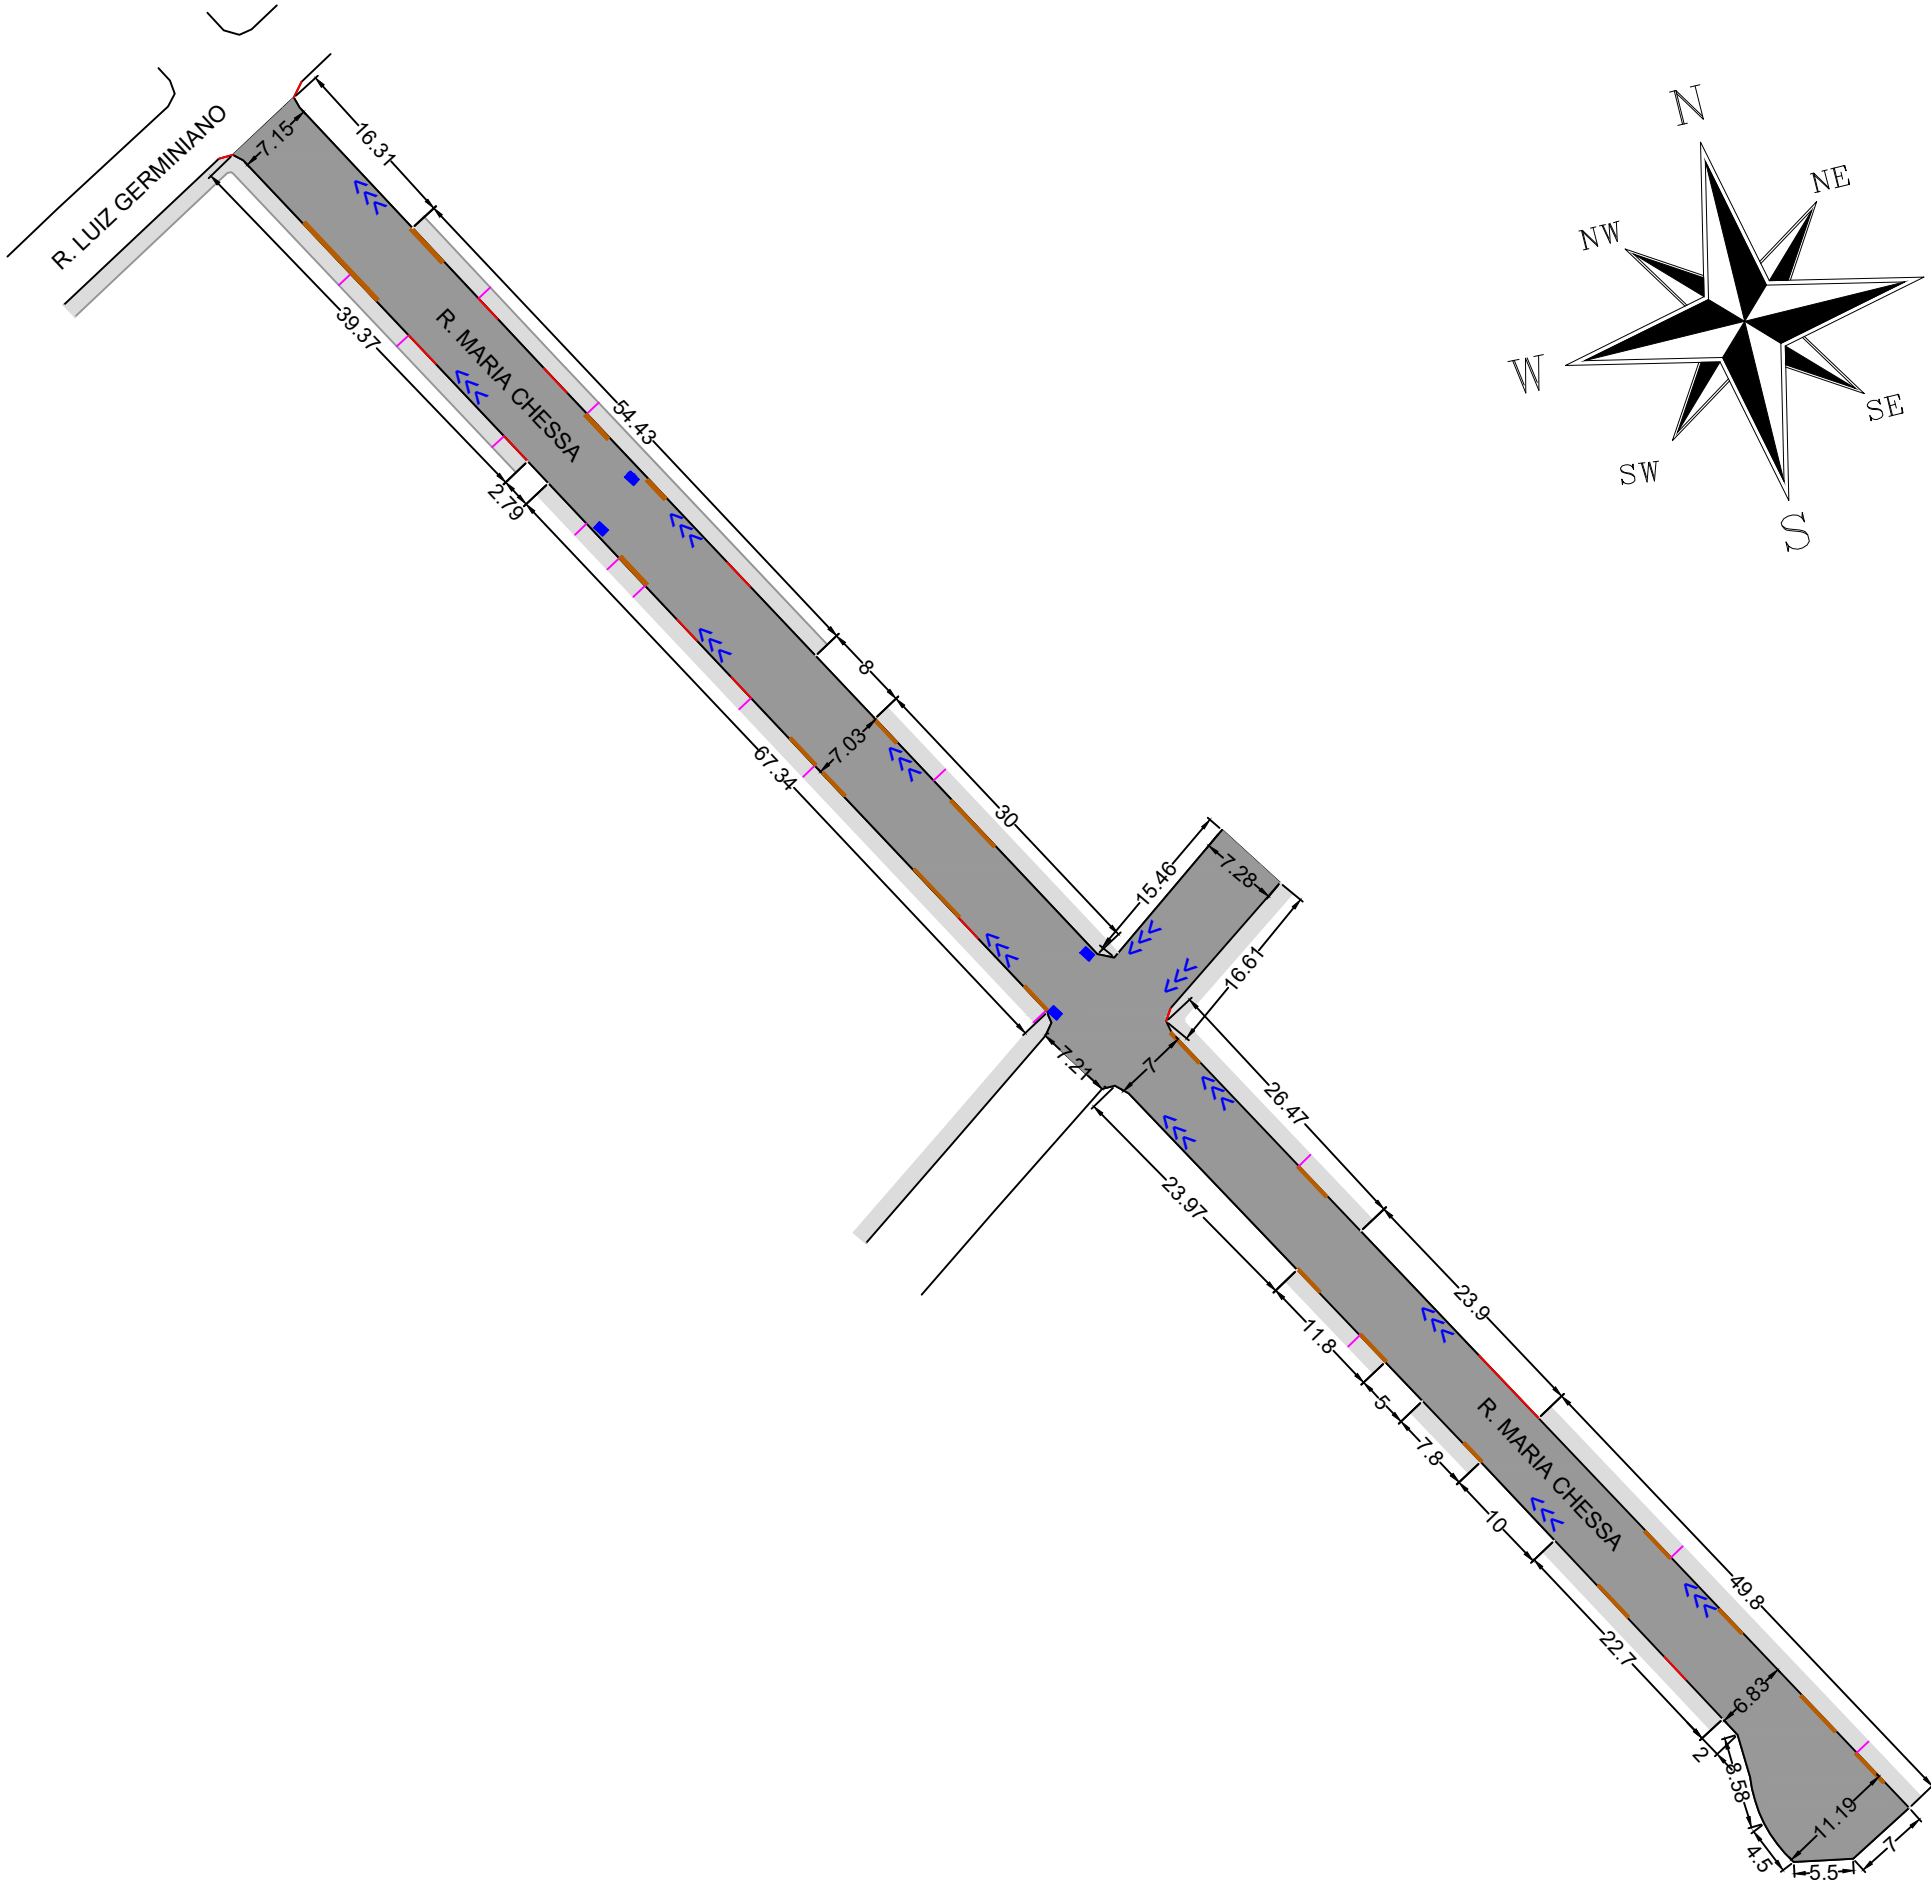

ESCALA 1/700

DIREÇÃO DO ESCOAMENTO

FOLHA ÚNICA

TÍTULO:
DIEREÇÃO DO ESCOAMENTO PLUVIAL
LOCAL:
RUA MARIA CHESSA
BAIRRO:
BAIRRO JARDIM CENTENÁRIO
PROPRIETÁRIO:
MUNICÍPIO DE OURO FINO
CNPJ:
18.671.271/0001-34
DATA
25/10/2023

SITUAÇÃO S/ ESCALA



PROPRIETÁRIO E RT

PREFEITURA MUNICIPAL DE OURO FINO/MG
PREFEITO HENRIQUE ROSSI WOLF

RT:

GABRIEL FARIA
ENGENHEIRO CIVIL CREA MG 257429/D

QUADRO DE ÁREA

LEGENDA

R. MARIA CHESSA
1678,57 m²

- ÁREA DE RECAPEAMENTO
- BUEIRO
- CALÇADA
- DEGRAU
- MEIO FIO
- MEIO FIO REBAIXADO
- POSTE
- RAMPA
- SENTIDO DO ESCOAMENTO