


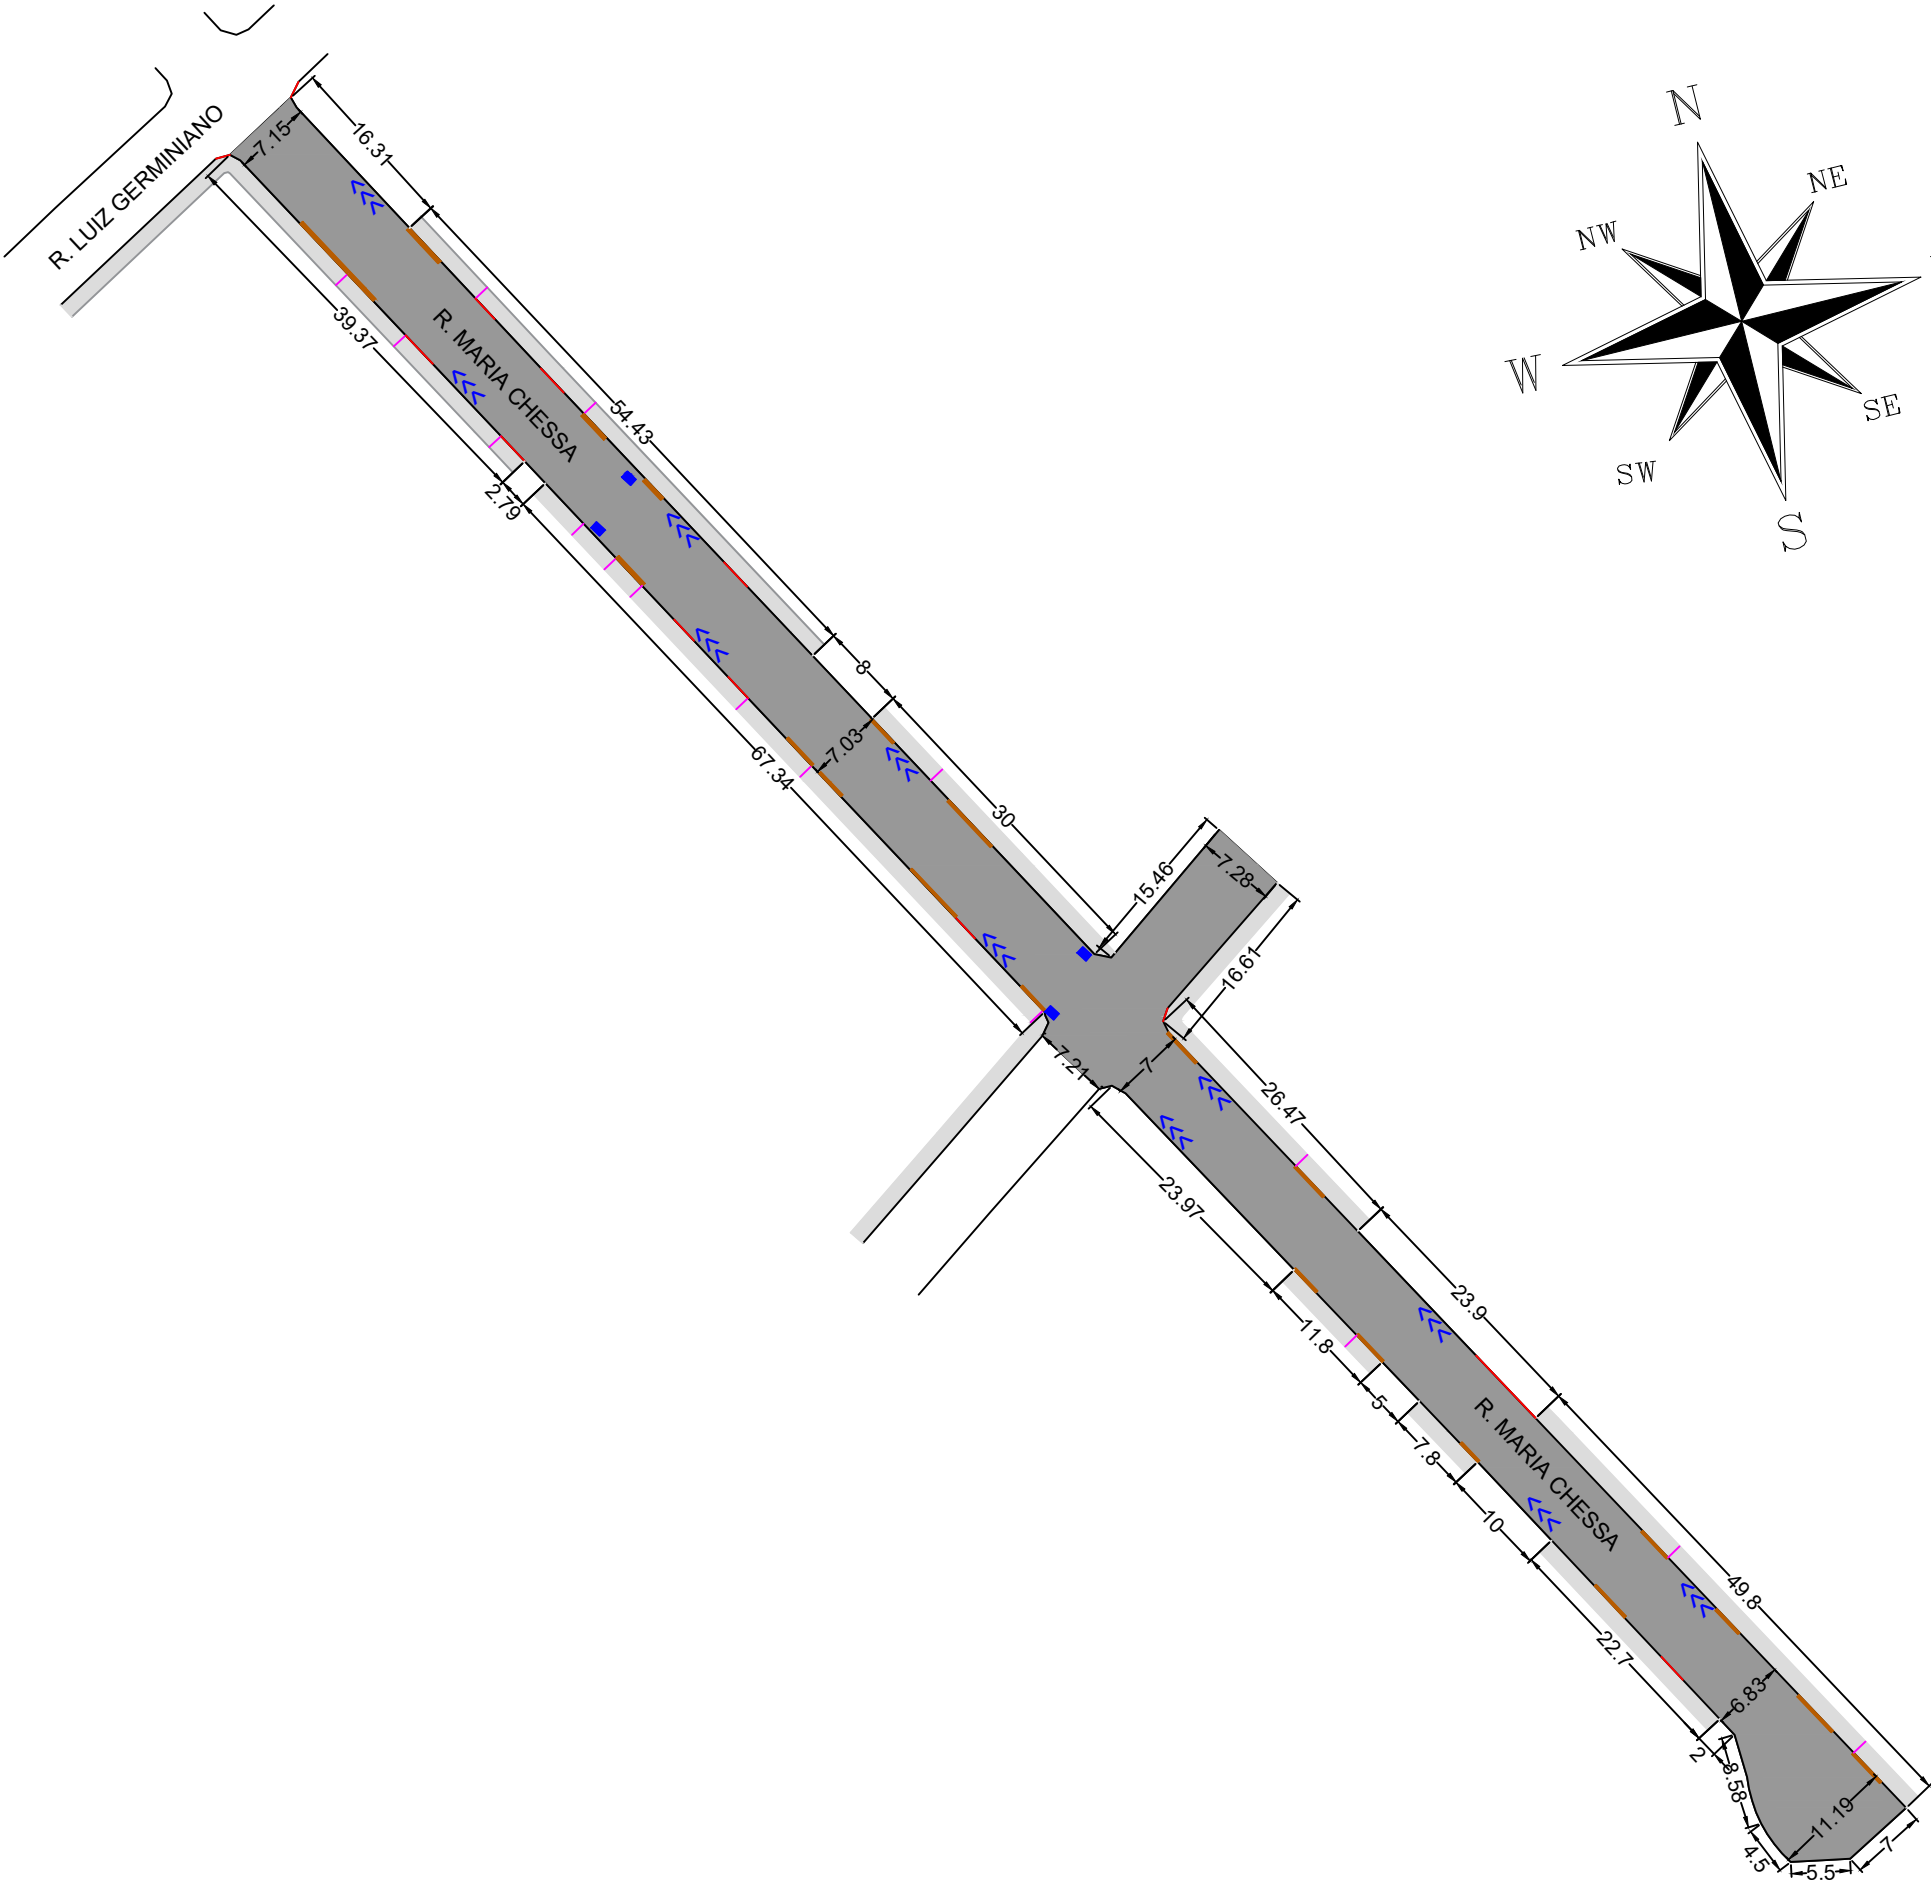

ESCALA 1/700

DIREÇÃO DO ESCOAMENTO

FOLHA ÚNICA

TÍTULO:  
 DIREÇÃO DO ESCOAMENTO PLUVIAL  
 LOCAL:  
 RUA MARIA CHESSA  
 BAIRRO:  
 BAIRRO JARDIM CENTENÁRIO  
 PROPRIETÁRIO:  
 MUNICÍPIO DE OURO FINO  
 CNPJ:  
 18.671.271/0001-34  
 DATA  
 25/10/2023

SITUAÇÃO S/ ESCALA



PROPRIETÁRIO E RT

PREFEITURA MUNICIPAL DE OURO FINO/MG  
 PREFEITO HENRIQUE ROSSI WOLF

RT:

GABRIEL FARIA  
 ENGENHEIRO CIVIL CREA MG 257429/D

ART MG20232522196

QUADRO DE ÁREA

LEGENDA

R. MARIA CHESSA  
 1678,57 m²

- ÁREA DE RECAPEAMENTO
- BUEIRO
- CALÇADA
- DEGRAU
- MEIO FIO
- MEIO FIO REBAIXADO
- POSTE
- RAMPA
- SENTIDO DO ESCOAMENTO