


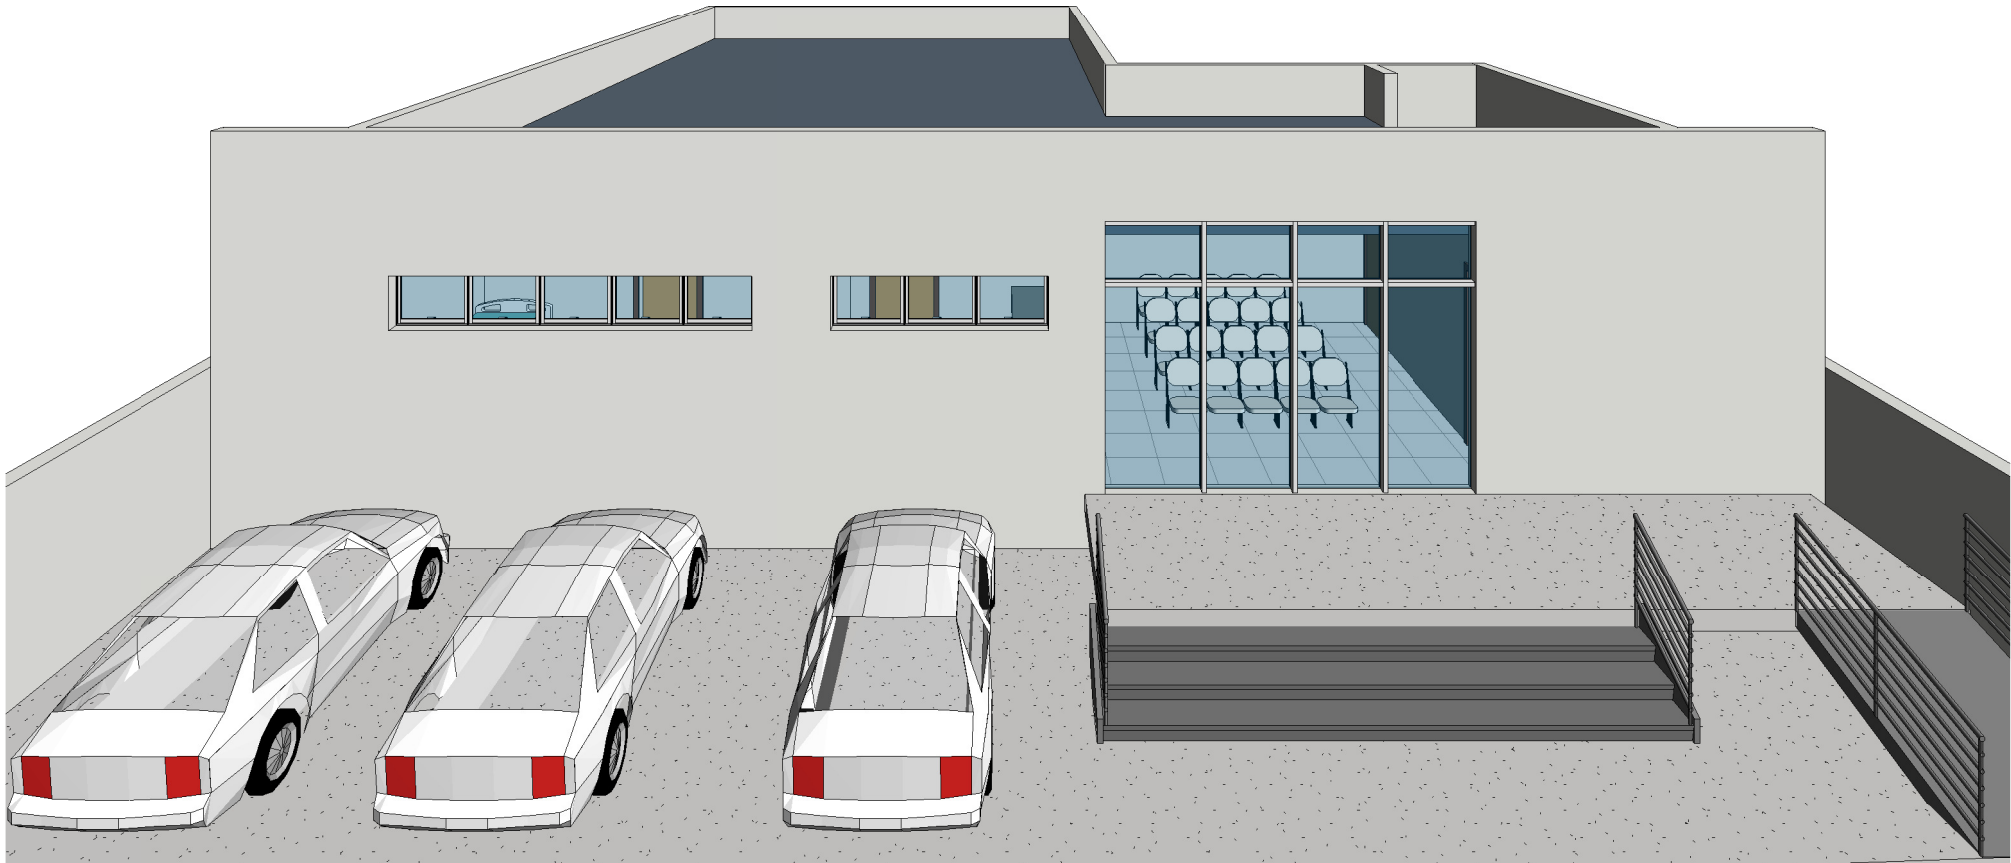

2 3D View 5

TABELA DE ÁREAS	
Name	Area
Atendimento Multifuncional	14 m²
Circulação 1	18 m²
Circulação funcionários	7 m²
Compressor	2 m²
Consultório odontológico	9 m²
Cozinha	12 m²
Cuidados Básicos e Curativos	14 m²
Depósito	4 m²
Espera	22 m²
Esterilização	7 m²
Ginecologia	8 m²
I.S.	3 m²
I.S.F.	4 m²
I.S.M.	4 m²
Recepção	8 m²
Grand total: 15	136 m²

PROJETO 3D

TÍTULO:
ANTEPROJETO
ENDEREÇO:
RUA BENEDITO JOSÉ DOS SANTOS
BAIRRO:
CANELEIRAS
PROPRIETÁRIO:
MUNICÍPIO DE OURO FINO
CNPJ:
18.671.271/0001-34

FOLHA:
ÚNICA

DATA:
25/05/2021



DECLARO QUE A APROVAÇÃO DO PROJETO NÃO IMPLICA NO RECONHECIMENTO, POR PARTE DA PREFEITURA, NO DIREITO DE PROPRIEDADE DO TERRENO.

PROPRIETÁRIO:
MUNICÍPIO DE OURO FINO
18.671.271/0001-34

AUTOR DO PROJETO 3D:

VANESSA FARIA GRISOLIA
CREA-MG 119171-D

QUADRO DE ÁREAS:

ÁREA DO TERRENO: 375,00m²
ÁREA CONSTRUÍDA: 136,00m²

A.R.T.: XXXXXXXXXXXXXXXXXXXX

TAXA DE OCUPAÇÃO: 00,00%
COEFICIENTE DE APROVEITAMENTO: 0,XX
ÁREA PERMEÁVEL-TAXA PERMEÁVEL: 00,00m² - 00,00%

CARIMBOS:

PROJETISTA: TELEFONE:

1 PLANTA BAIXA - LAYOUT
1 : 50