


PROJETO SANITÁRIO

CG: EM CONCRETO PRÉ MOLDADO FORMA CIRCULAR: CAPACIDADE DE 31 L
 CI: EM ALVENARIA REVESTIDA COM ARGAMASSA IMPERMEABILIZADA - 50 x 50 x 60 cm
 RS: EM PVC CILINDRÍCO 100 x 70 x 40 cm

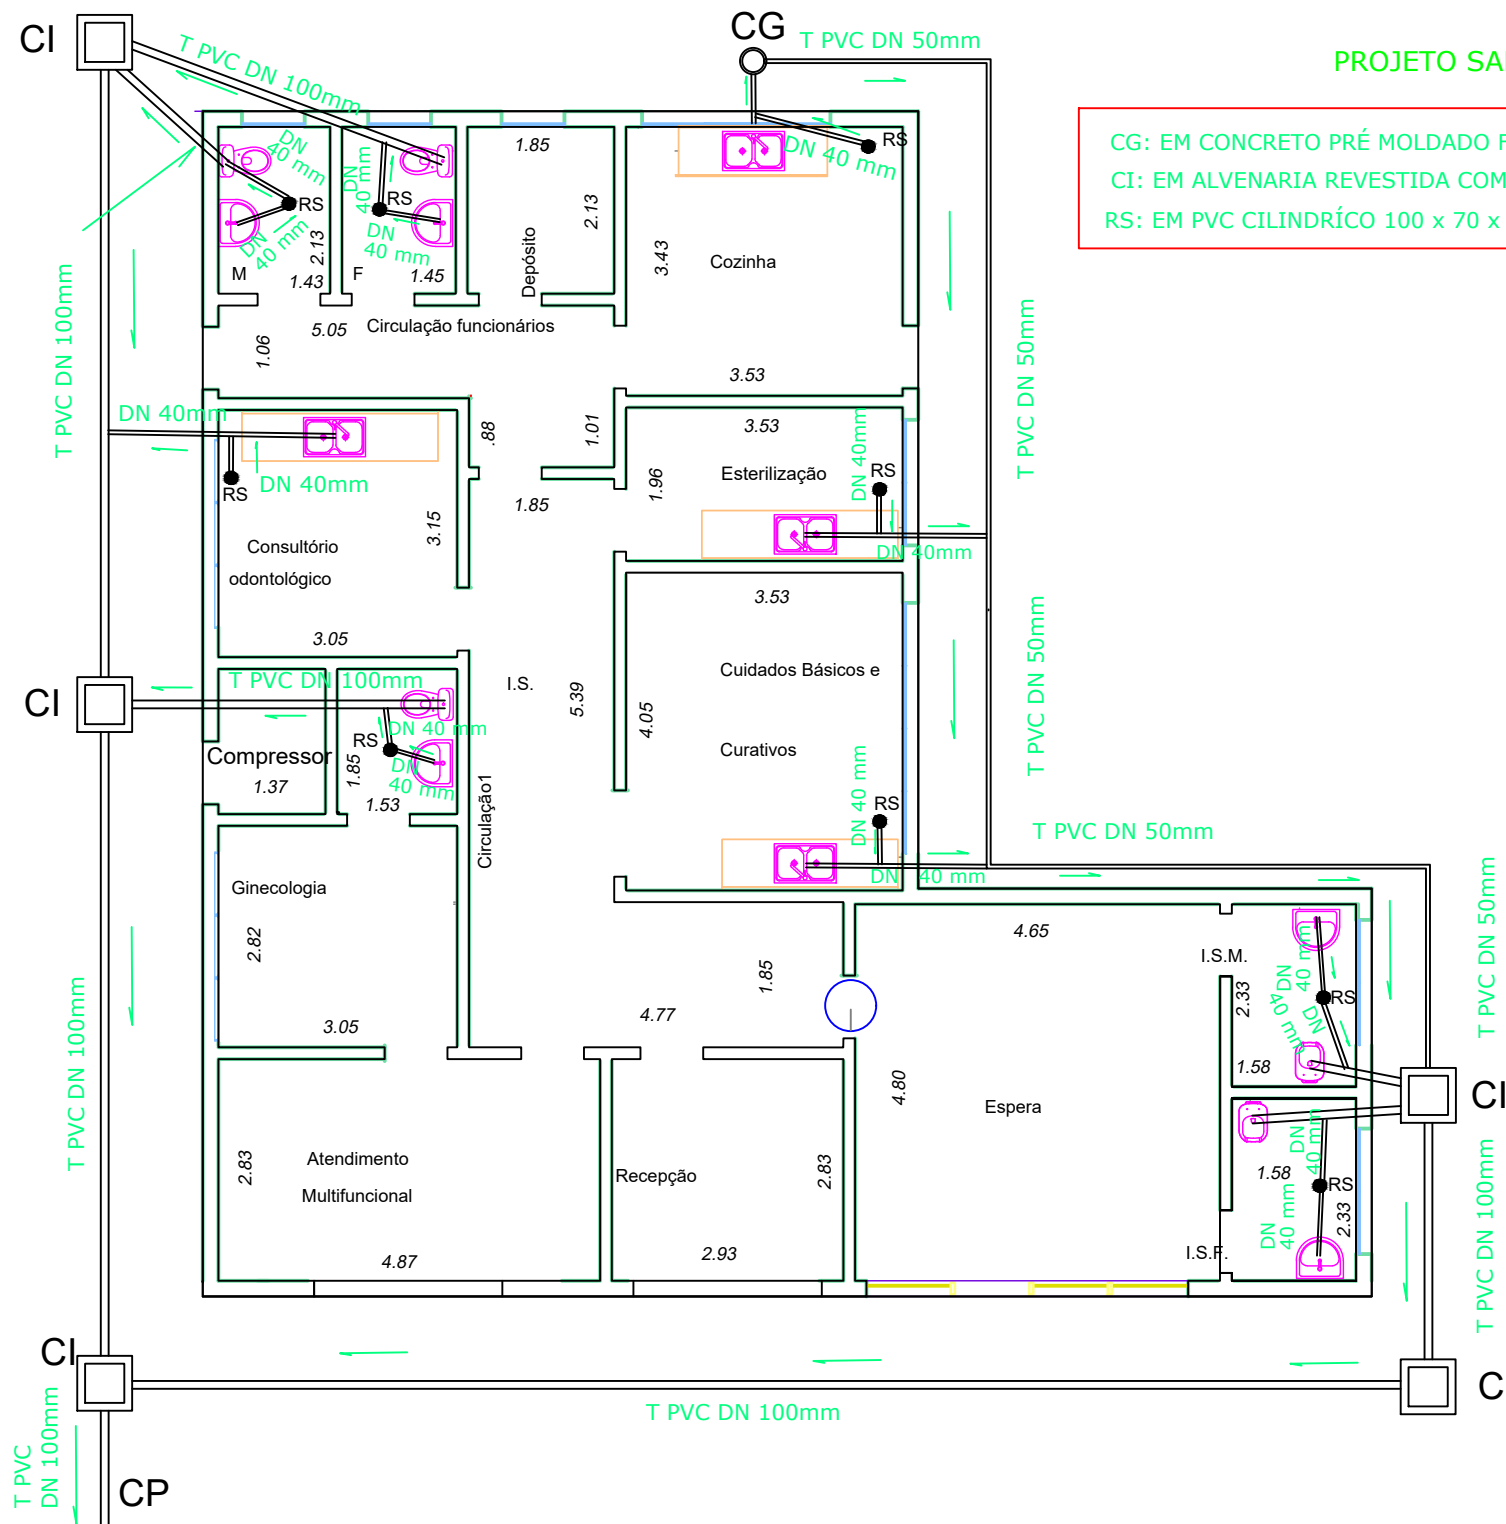

PROJETO HIDRO-SANITÁRIO

FOLHA
Nº 1/2

CONSTRUÇÃO DE UNIDADE BÁSICA DE SAÚDE

LOCALIZAÇÃO: BAIRRO CANELEIRAS
ZONA RURAL - DURO FINO - MG.

PROPRIETÁRIO:
PREFEITURA MUNICIPAL DE DURO FINO - MG.
CNPJ 18.671.271/0001-34 ESCALAS 1:1000

LEGENDA

CG: CAIXA DE GORDURA
 CI: CAIXA DE INSPEÇÃO
 CP: COLETOR PÚBLICO
 T PVC: TUBO DE PVC
 RS: RALO SIFONADO

ASSINATURAS

PREF. MUNIC. DE DURO FINO
CNPJ 18.671.271/0001-34
HENRIQUE ROSSI WOLF
PREFEITO MUNICIPAL

RESP. TÉCNICO
ELZIO JOSÉ DE ALENCAR
CREA 38.165/D

QUANTITATIVOS:

EDIFICAÇÃO: 167,82 m²

TERRENO: 380,40 m²

DESENHO:
O AUTOR DO PROJETO

PREFEITURA MUNICIPAL DE OURO FINO
PROJETO APROVADO

HENRIQUE ROSSI WOLF
PREFEITO MUNICIPAL