



PROJETO HIDRÁULICO

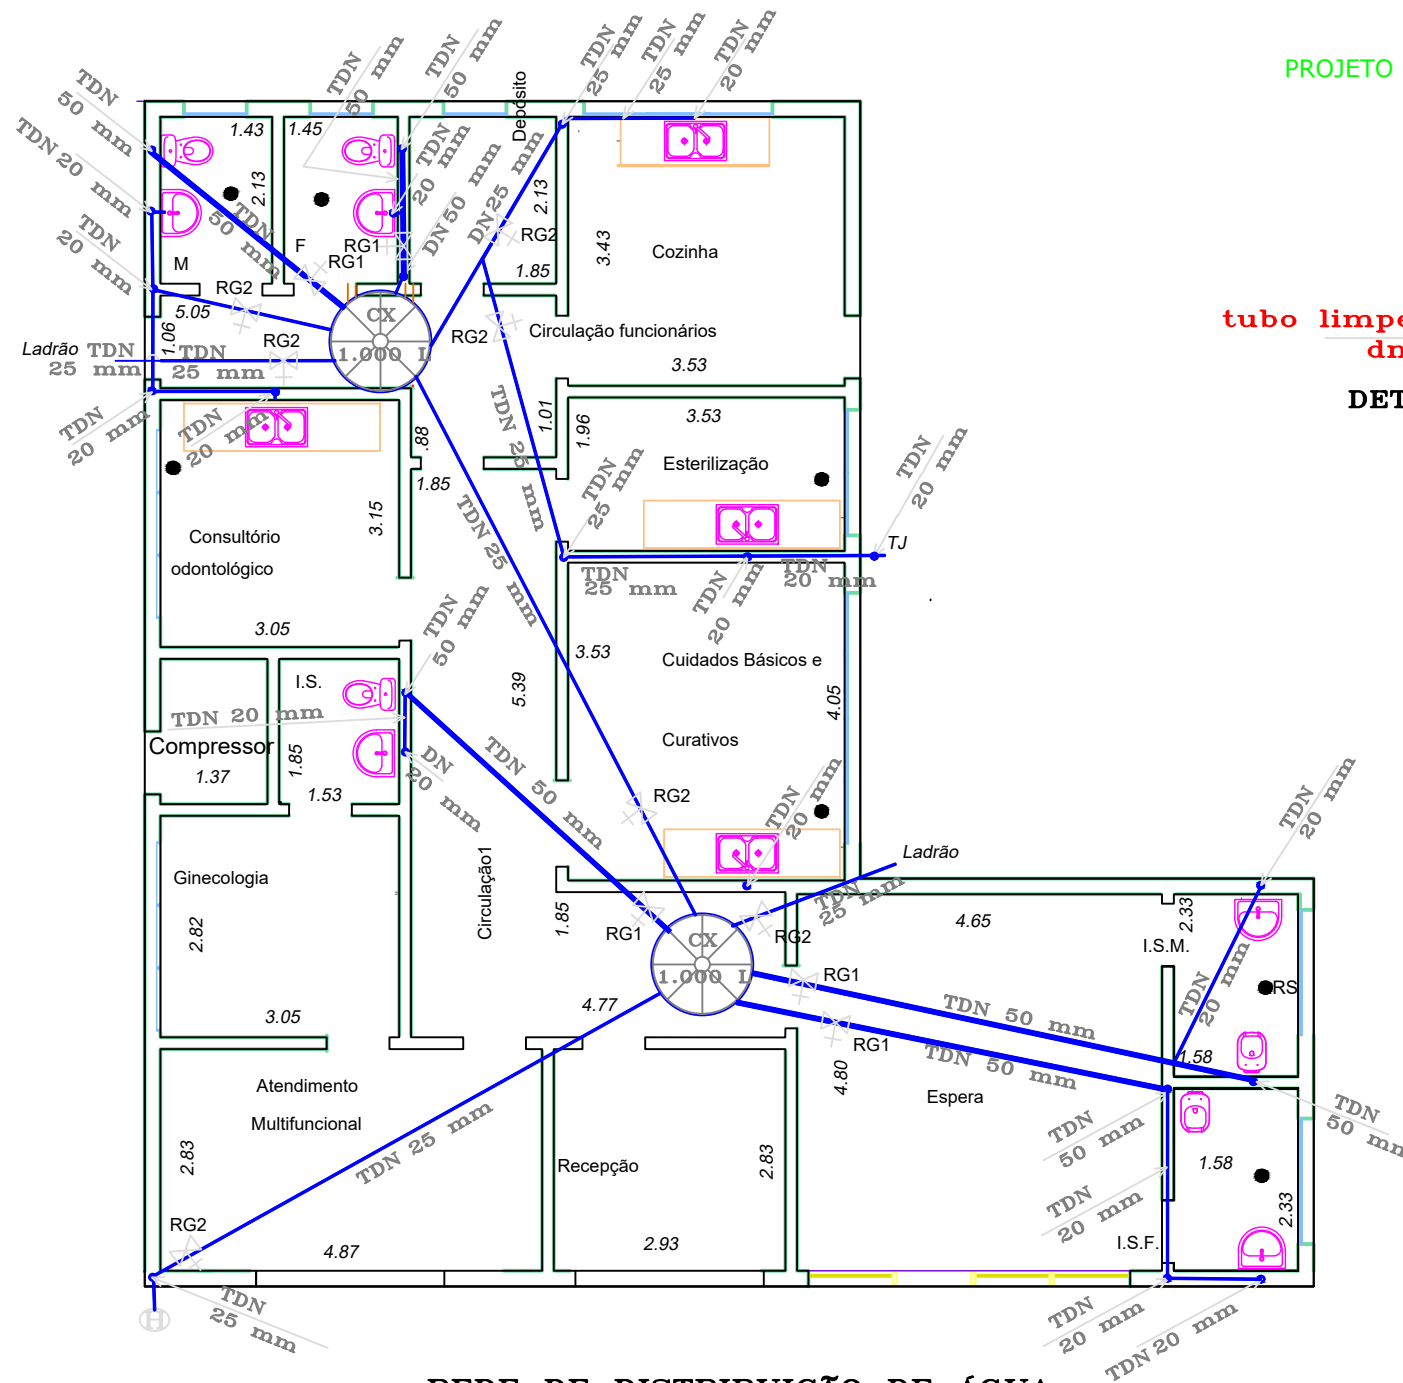

REDE DE DISTRIBUIÇÃO DE ÁGUA

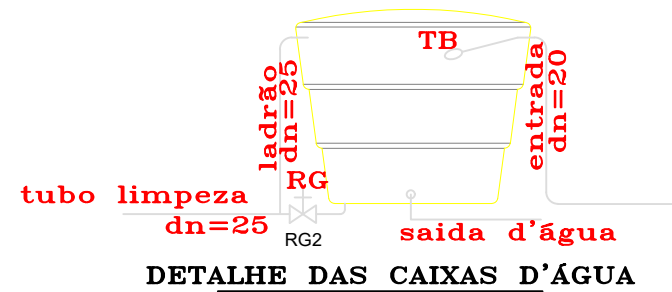

PROJETO HIDRO-SANITÁRIO

FOLHA
Nº 2/2

CONSTRUÇÃO DE UNIDADE BÁSICA DE SAÚDE

LOCALIZAÇÃO: BAIRRO CANELEIRAS
ZONA RURAL - OURO FINO - MG.

PROPRIETÁRIO:
PREFEITURA MUNICIPAL DE OURO FINO - MG.
CNPJ 18.671.271/0001-34 ESCALAS 1:1000

LEGENDA

⊕ HIDRÔMETRO
+ RG1: REGISTRO DE
GAVETA 50 mm
+ RG2: REGISTRO DE
GAVETA 25 mm
TB: TORNEIRA BÓIA
TDN: TUBO DE PVC
RÍGIDO SOLDÁVEL

ASSINATURAS

PREF. MUNIC. DE OURO FINO
CNPJ 18.671.271/0001-34
HENRIQUE ROSSI WOLF
PREFEITO MUNICIPAL

RESP. TÉCNICO

ELZIO JOSÉ DE ALENCAR
CREA 38.165/D

QUANTITATIVOS:

EDIFICAÇÃO: 167,82 m²

TERRENO: 380,40 m²

DESENHO:
O AUTOR DO PROJETO

PREFEITURA MUNICIPAL DE OURO FINO
PROJETO APROVADO

HENRIQUE ROSSI WOLF
PREFEITO MUNICIPAL