


DETALHE ACESSO RUA PARA CALÇADA - CORTE


ESC. 1:25

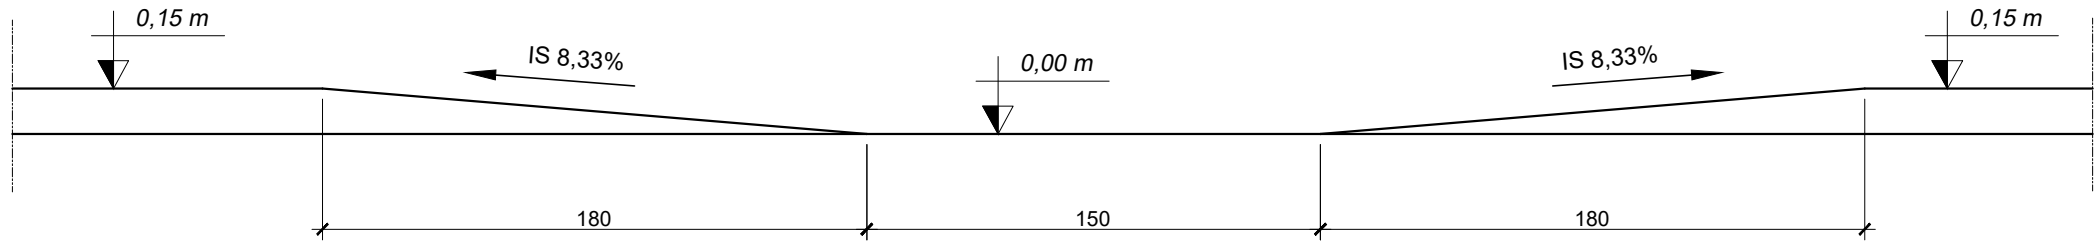

DETALHE ACESSO RUA PARA CALÇADA - PLANTA


ESC. 1:25

RUA SEBASTIÃO MARIA DO CARMO - 4 CALÇADAS 1,50mx5,10m
RUA ERCY CAETANO M. DA FONSECA - 4 CALÇADAS 1,50mx5,10m
RUA MARIA CHESSA - 4 CALÇADAS 1,50mx5,10m
RUA LUIZ GERMINIANO - 10 CALÇADAS 1,50mx5,10m

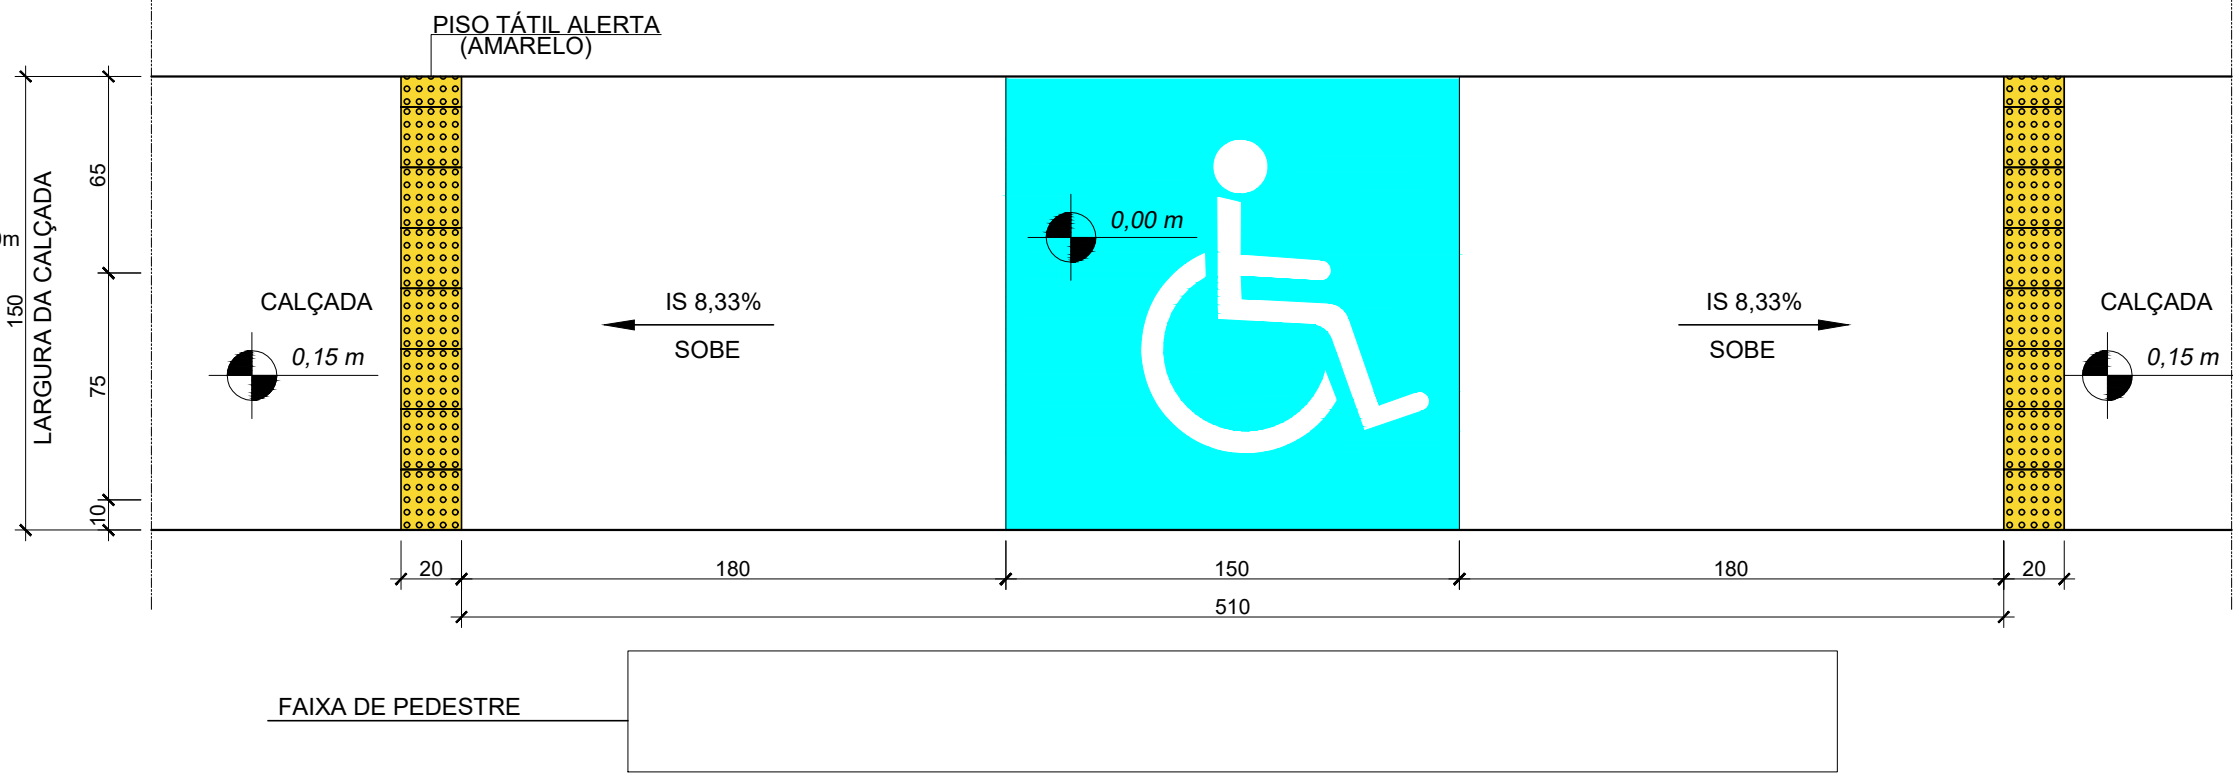

DETALHE 3D DA ACESSIBILIDADE DAS CALÇADAS



ESC. 1:25

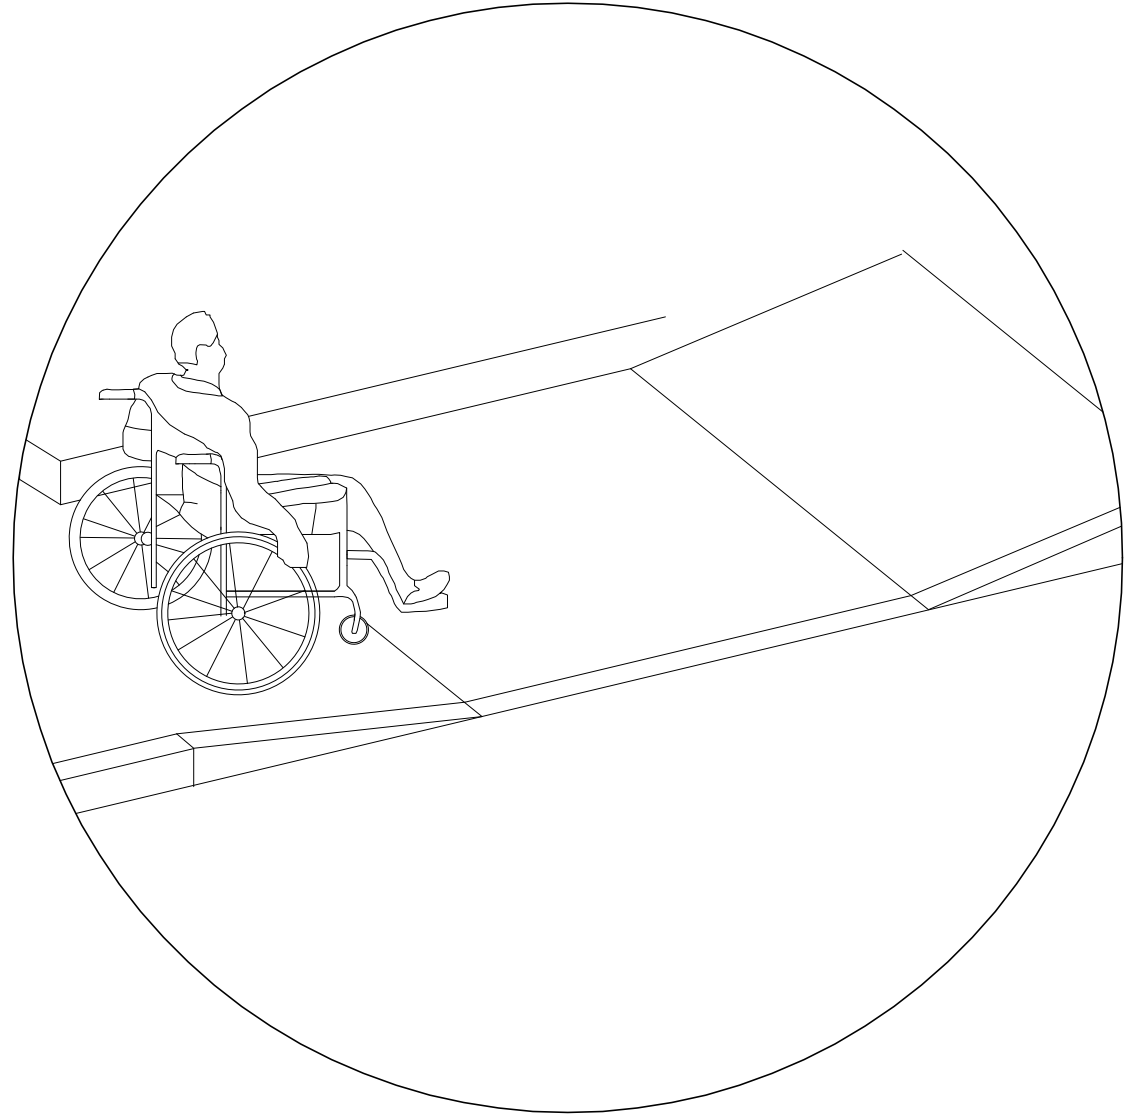

LEGENDA E QUANTITATIVO

IDENTIFICAÇÃO VISUAL	NOMENCLATURA	QUANTIDADE
	PLACA R-19: VELOCIDADE MÁXIMA PERMITIDA	RUA SEBASTIÃO MARIA DO CARMO - 2 UNID. RUA ERCY CAETANO M. DA FONSECA - 2 UNID. RUA MARIA CHESSA - 2 UNID. RUA LUIZ GERMINIANO - 4 UNID. TOTAL = 10 UNIDADES
	PLACA A-32b: PASSAGEM DE PEDESTRE SINALIZADA	RUA SEBASTIÃO MARIA DO CARMO - 2 UNID. RUA ERCY CAETANO M. DA FONSECA - 2 UNID. RUA MARIA CHESSA - 2 UNID. RUA LUIZ GERMINIANO - 4 UNID. TOTAL = 10 UNIDADES
	FAIXA DE TRAVESSIA 4,00 X 0,40 (comp. x Larg.)	RUA SEBASTIÃO MARIA DO CARMO - 31,58m² RUA ERCY CAETANO M. DA FONSECA - 31,58m² RUA MARIA CHESSA - 31,78m² RUA LUIZ GERMINIANO - 77,12m² TOTAL = 168,57m²
	LINHA DE FLUXO OPOSTO DUPLA (LFO 3)	RUA SEBASTIÃO MARIA DO CARMO - 9,20m² RUA ERCY CAETANO M. DA FONSECA - 9,20m² RUA MARIA CHESSA - 8,11m² RUA LUIZ GERMINIANO - 7,46m² TOTAL = 33,97m²
	CALÇADA ACESSÍVEL	RUA SEBASTIÃO MARIA DO CARMO - 4x CALÇADAS 1,50x5,10m = 30,60m² RUA ERCY CAETANO M. DA FONSECA - 4x CALÇADAS 1,50x5,10m = 30,60m² RUA MARIA CHESSA - 4x CALÇADAS 1,50x5,10m = 30,60m² RUA LUIZ GERMINIANO - 10x CALÇADAS 1,50x5,10m = 77,12m² TOTAL = 168,30m²

DETALHE SUPORTE DA PLACA - SINALIZAÇÃO VERTICAL SEM ESCALA

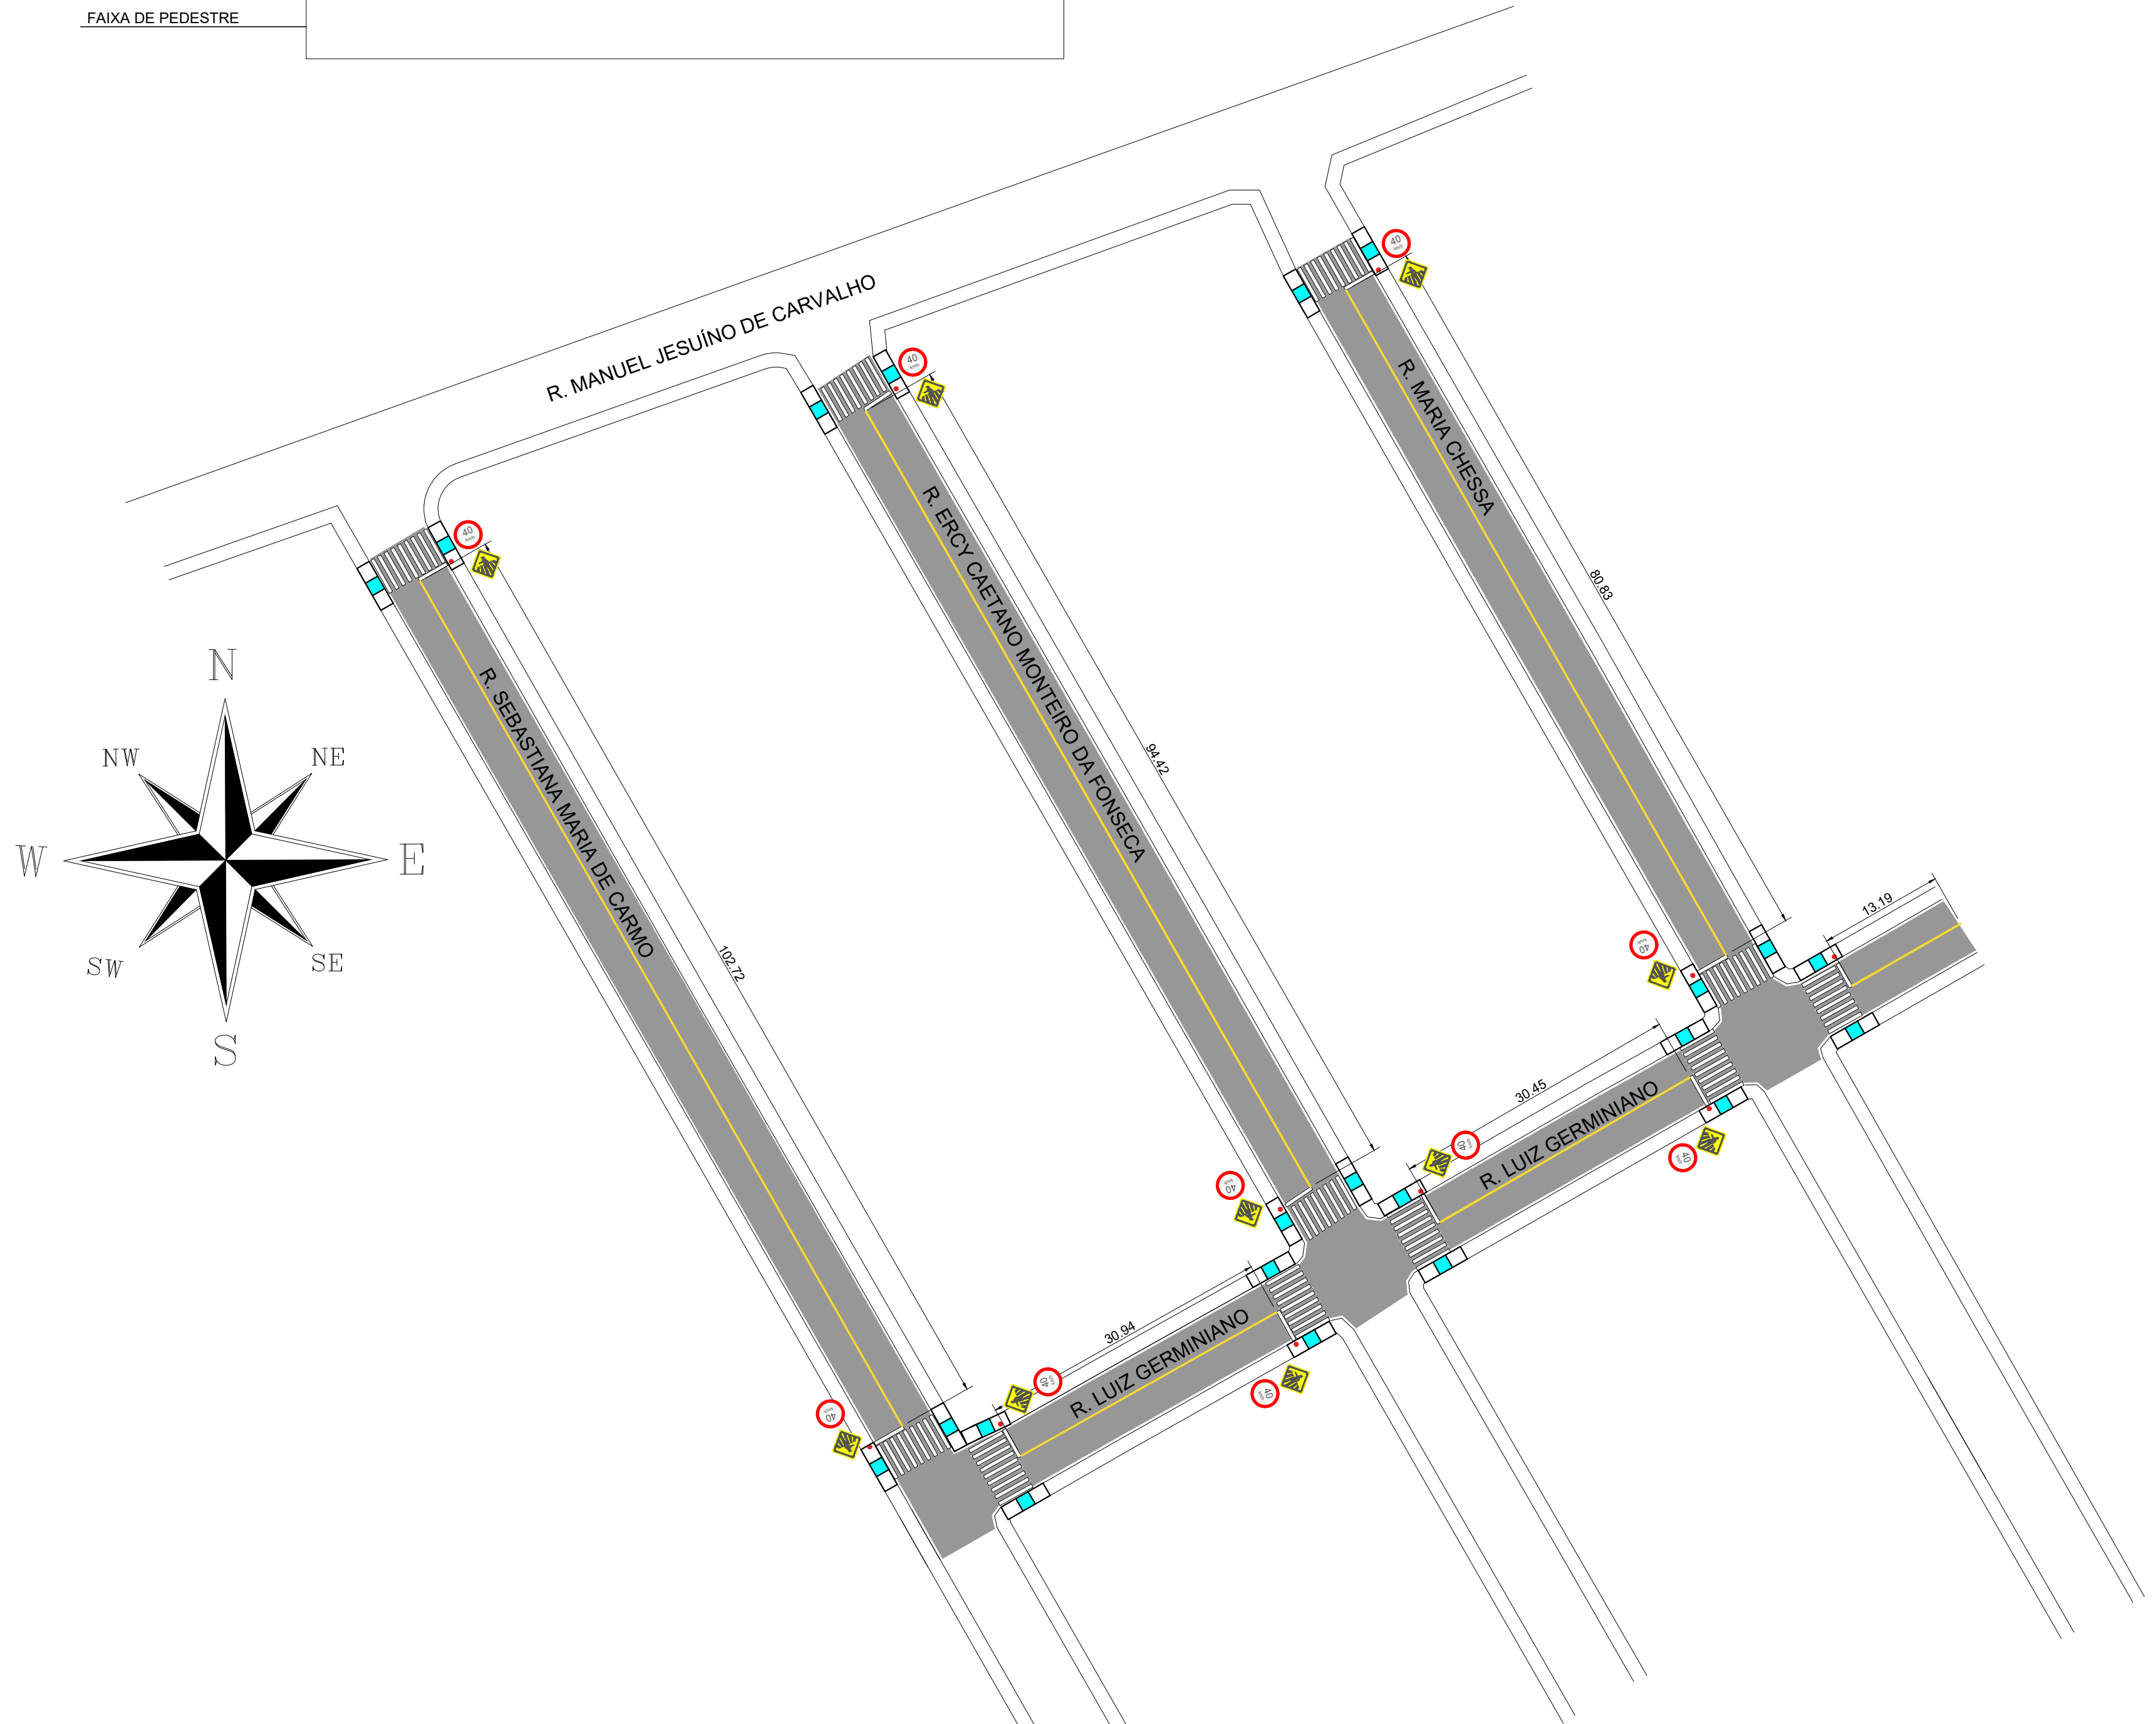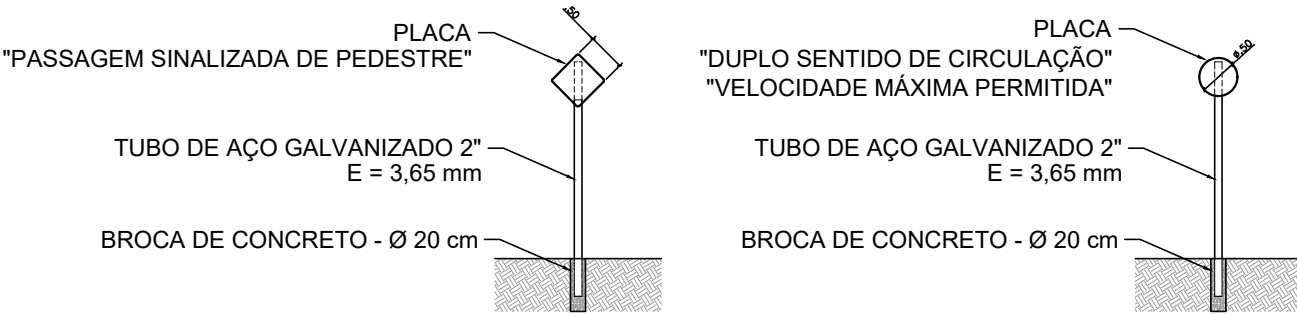

PLANTA DO PROJETO DE SINALIZAÇÃO E ACESSIBILIDADE

ESC. 1:500

(MEDIDAS EM METROS)

PAVIMENTAÇÃO ASFÁLTICA

FOLHA 02/02

TÍTULO:
PROJETO DE SINALIZAÇÃO HORIZONTAL, VERTICAL, CALÇADA COM ACESSIBILIDADE E DETALHES
LOCAL E COORDENADAS GEOGRÁFICAS:
RUA SEBASTIÃO MARIA DO CARMO - 22°15'34"S, 46°21'37"O
RUA ERICY CAETANO MONTEIRO DA FONSECA - 22°15'34"S, 46°21'35"O
RUA MARIA CHESSA - 22°15'34"S, 46°21'34"O
RUA LUIZ GERMINIANO - 22°15'36"S, 46°21'35"O
BAIRRO:
JARDIM CENTENÁRIO
PROPRIETÁRIO:
MUNICÍPIO DE OURO FINO
CNPJ:
18.671.271/0001-34
CIDADE:
OURO FINO - MG
Nº SICONV:
939858
DATA
05/08/2023
ESCALA:
INDICADAS

SITUAÇÃO S/ ESCALA



DECLARO QUE A APROVAÇÃO DO PROJETO NÃO IMPLICA NO RECONHECIMENTO POR PARTE DA PREFEITURA NO DIREITO DE PROPRIEDADE DO TERRENO E QUE A OBRA SÓ SERÁ INICIADA APÓS A RETIRADA DO ALVARÁ CORRESPONDENTE.

HENRIQUE ROSSI WOLF
PREFEITO MUNICIPAL

QUADRO DE ÁREAS

RUA SEBASTIÃO MARIA DO CARMO - 774,50 M²
RUA ERICY CAETANO M. DA FONSECA - 740,00 M²
RUA MARIA CHESSA - 634,50 M²
RUA LUIZ GERMINIANO - 921,00 M²

VANESSA FÁRIA GRISOLIA
ENGENHEIRA CIVIL CREA/MG Nº 119171/D

CARIMBOS: