

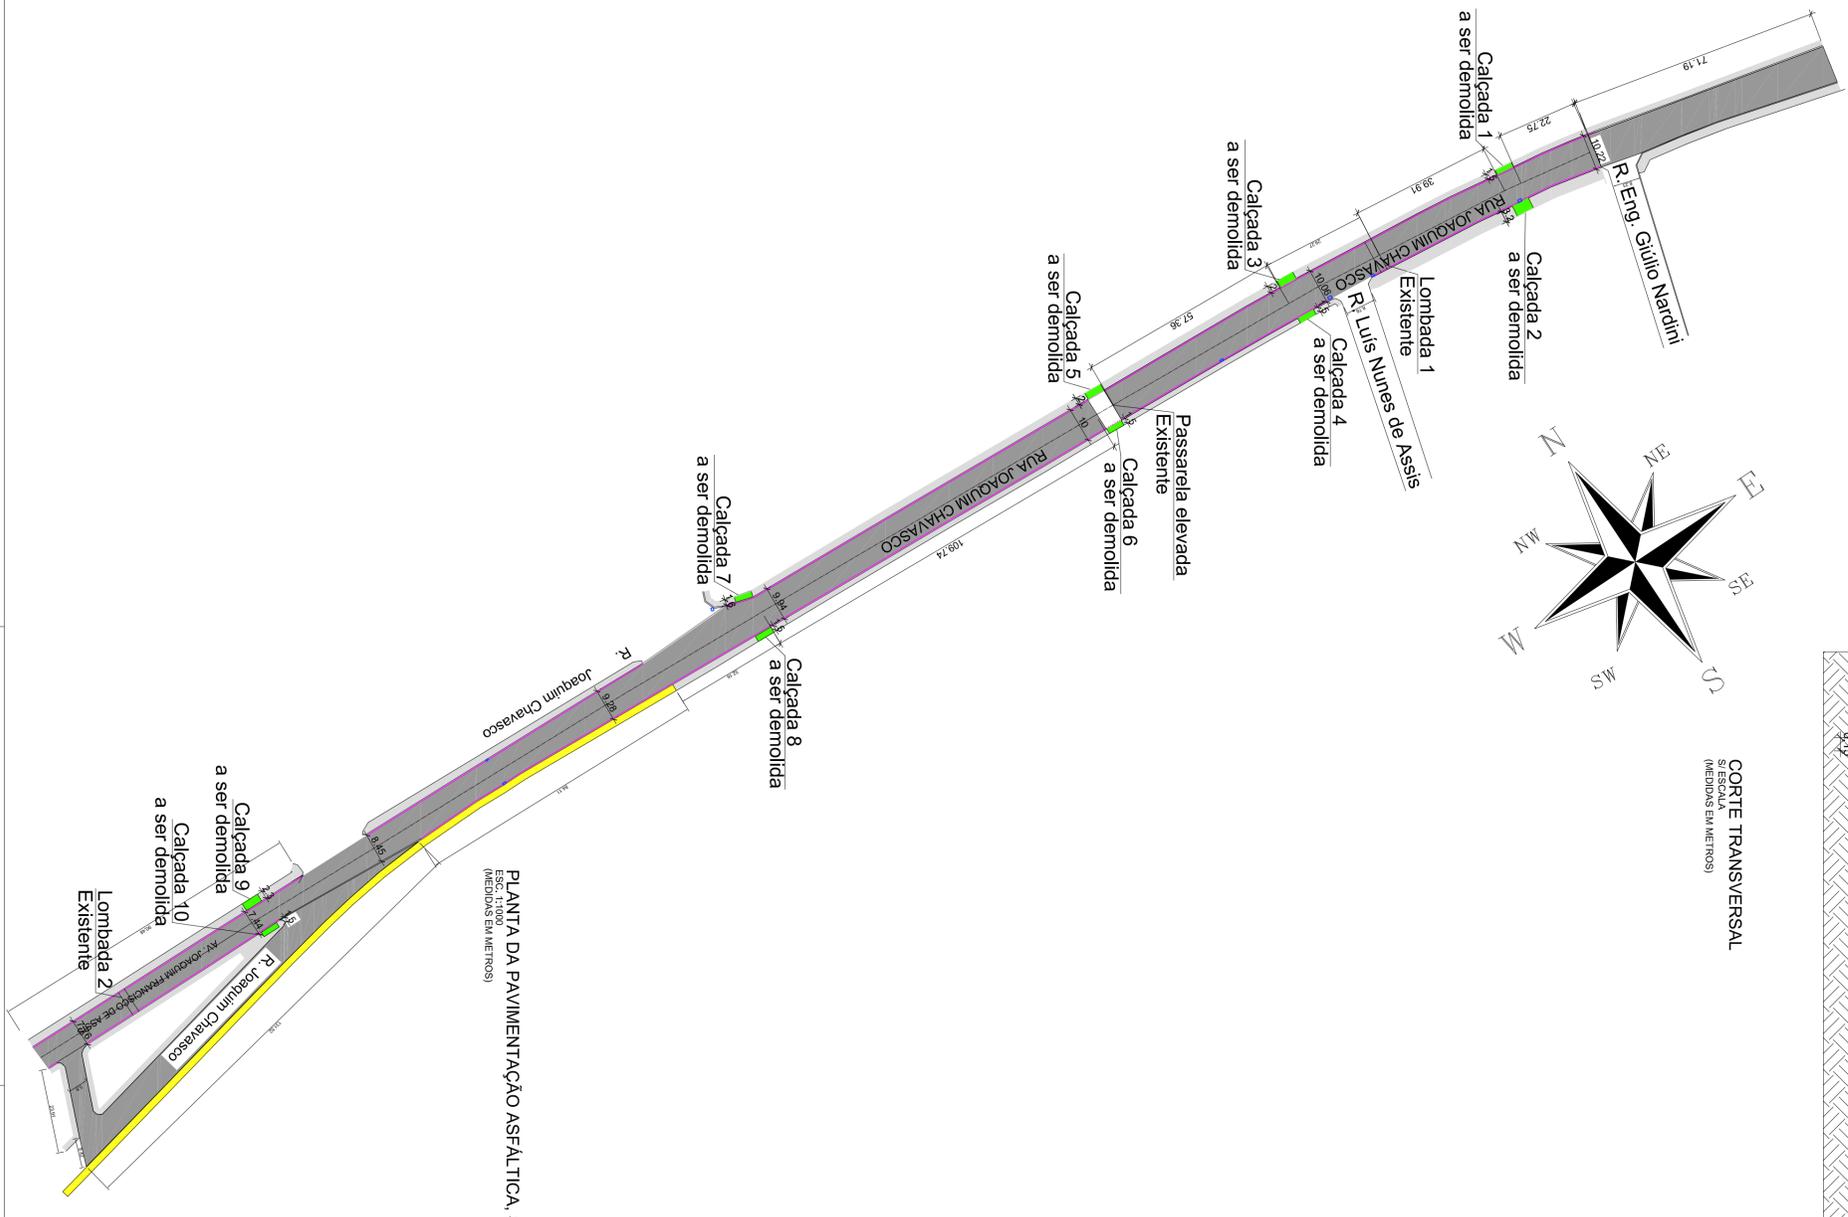


CORTE TRANSVERSAL
S/ESCALA
(MEDIDAS EM METROS)

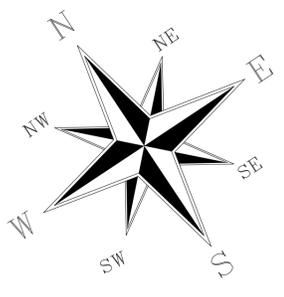

PLANTA DA PAVIMENTAÇÃO ASFÁLTICA, SARJETA, CALÇADAS EXISTENTES E A CONSTRUIR
ESCALA: 1:1000
(MEDIDAS EM METROS)

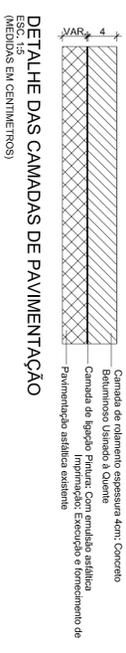

DETALHE DAS CAMADAS DE PAVIMENTAÇÃO
ESCALA: 1:1000
(MEDIDAS EM CENTÍMETROS)

LEGENDA E QUANTITATIVO		
IDENTIFICAÇÃO VISUAL	NOMENCLATURA	QUANTIDADE
	PAVIMENTAÇÃO ASFÁLTICA ESPESURA 4,0cm	RUA JOAQUIM CHAVASCO - 5.475,28 M² AV. JOAQUIM FRANCISCO DE ASSIS - 638,45 M²
	SARJETA EXISTENTE	LARGURA DE 30cm EM TORNO O TRECHO
	TRECHO DE CALÇADA A SER DEMOLIDA	TOTAL DE LARGURA DE CALÇADA = 14,8m x 5,10m (COMPRIMENTO) = 75,48m² CALÇADA 1 - 1,50m CALÇADA 6 - 1,50m CALÇADA 2 - 3,20m CALÇADA 7 - 1,50m CALÇADA 3 - 2,00m CALÇADA 8 - 1,50m CALÇADA 4 - 1,50m CALÇADA 9 - 2,30m CALÇADA 5 - 2,00m CALÇADA 10 - 1,50m
	TRECHO DE CALÇADA EXISTENTE	CONFORME LEVANTAMENTO
	TRECHO SEM CALÇADA (LOTEAMENTO EM EXECUÇÃO)	RESPONSABILIDADE DO MUNICÍPIO EM EXECUTAR A CALÇADA ATÉ A solicitação do último desbloqueio para CAIXA.
	BUEIRO EXISTENTE	POSIÇÃO DO BUEIRO CONFORME LEVANTAMENTO

RECAPEAMENTO ASFÁLTICO FOLHA 01/02

TÍTULO: PROJETO DE PAVIMENTAÇÃO ASFÁLTICA E DETALHES
LOCAL E COORDENADAS GEOGRÁFICAS: RUA JOAQUIM CHAVASCO - 22°16'47"S - 48°21'137"O
 AV. JOAQUIM FRANCISCO DE ASSIS
BAIRRO: SÃO JUDAS **CIDADE:** OURO FINO - MG **Nº SICOM:** 939958
PROF. REGISTRO: MUNICÍPIO DE OURO FINO **DATA:** 05/08/2023 **INDICADAS**
 CNPJ: 18.671.271/0001-34

SITUAÇÃO SI/ESCALA
 ESCALA: 1:1000
 (MEDIDAS EM METROS)

DECLARAÇÃO QUE A APROVAÇÃO DO PROJETO NÃO IMPLICA NO RECONHECIMENTO POR PARTE DA PREFEITURA E QUE A OBRA SO SERÁ INICIADA APÓS A RETIRADA DO ALVARÁ CONCESSIVO DEBENTE.

QUADRO DE ÁREAS

RUA JOAQUIM CHAVASCO - 5.475,28 M²	VANESSA PARRA GERSOLA ENGENHEIRA CIVIL CREA/MG Nº 191710
AV. JOAQUIM FRANCISCO DE ASSIS - 638,45 M²	
ÁREA TOTAL: 6.113,73 M²	

CARRIMBOS: **dat nº:** MG20242846196

HENRIQUE ROSSI WOLF
PREFEITO MUNICIPAL