



ELÉTRICO

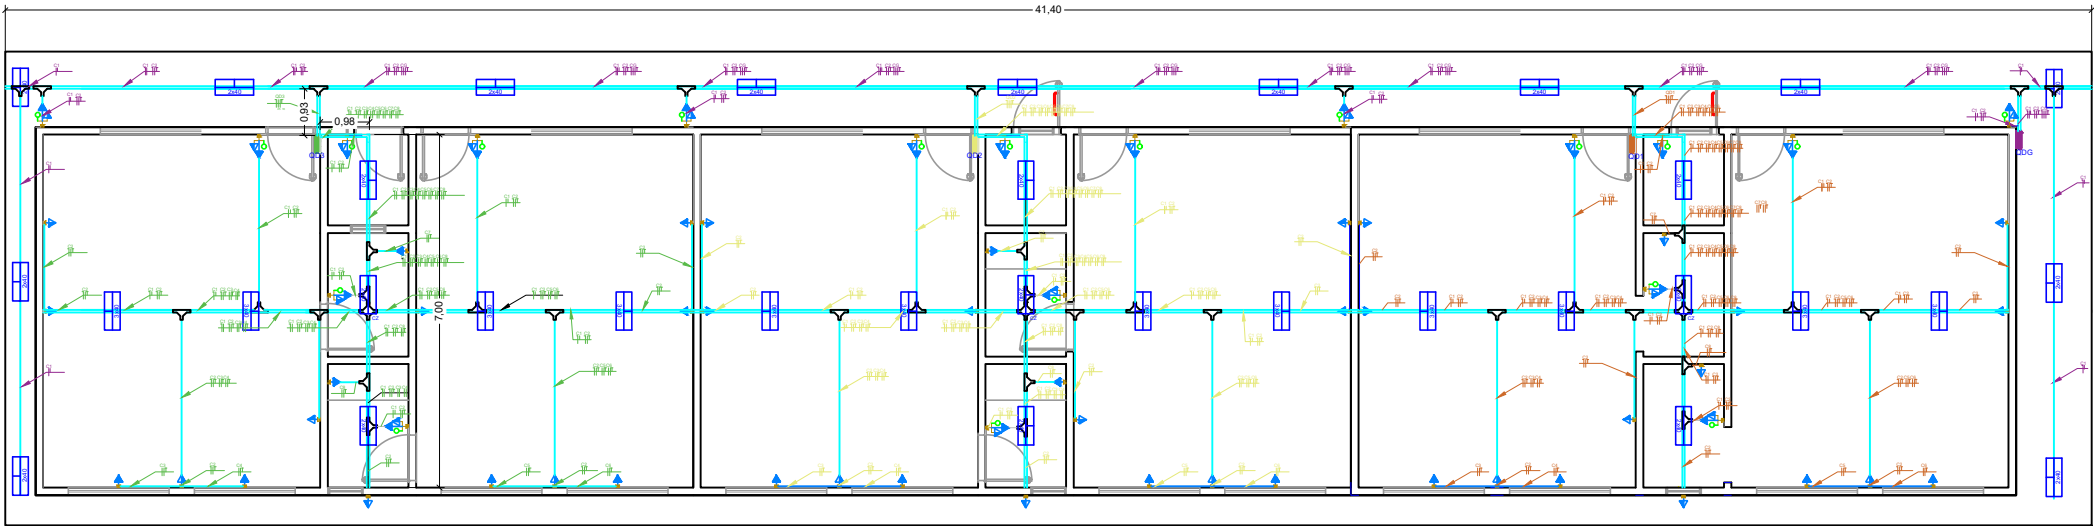

ESCALA : 1/150

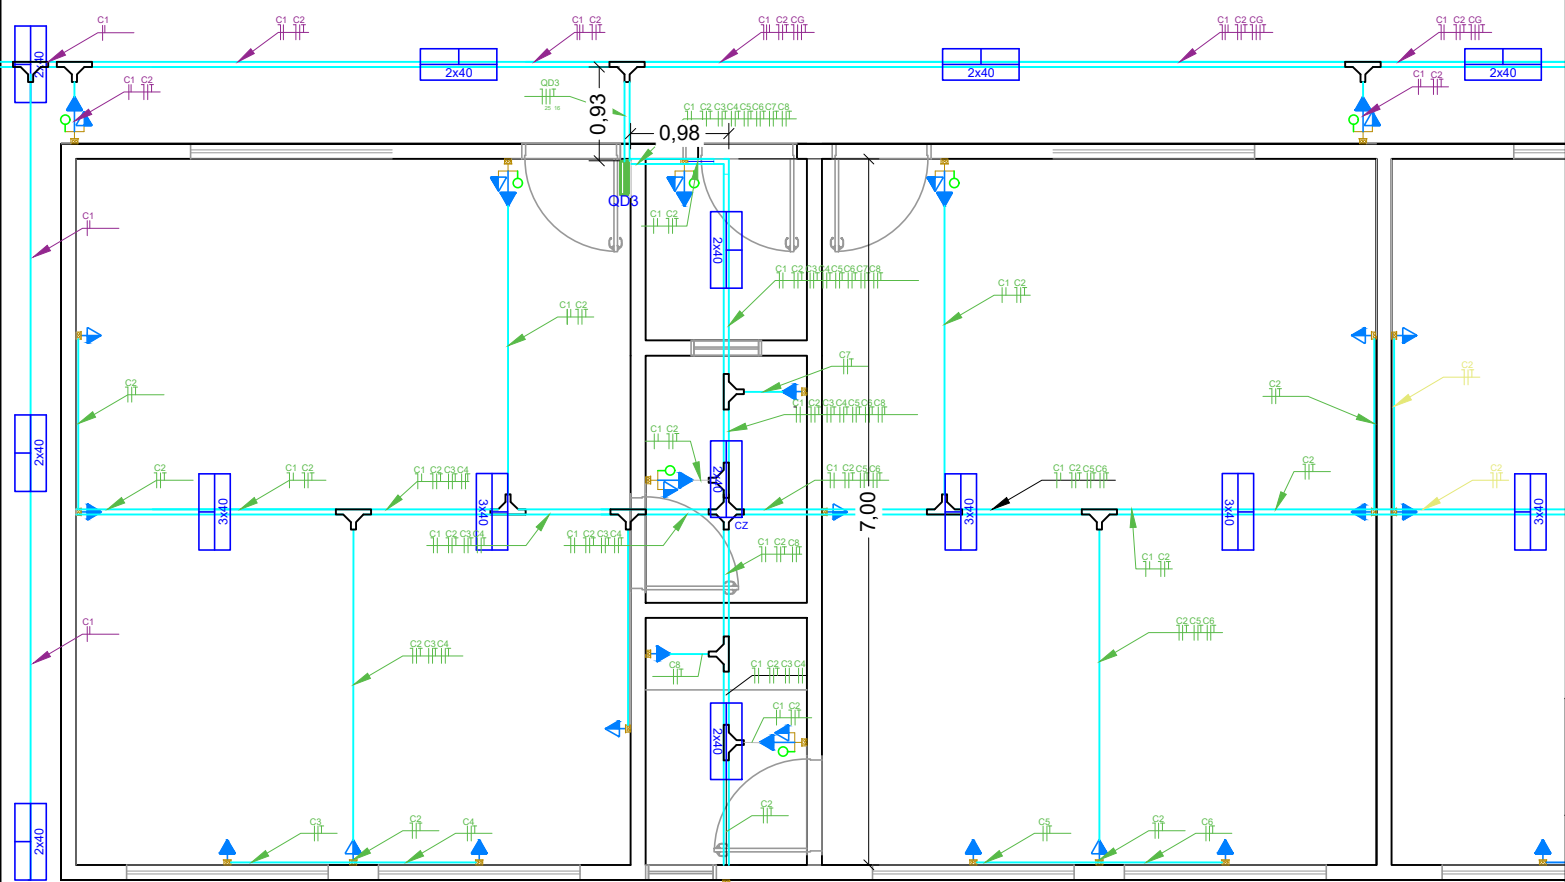

ESCALA: 1/75

Legenda - Térreo	
	2 Tomadas baixas a 0,30m do piso
	Arandela - 15W
	Caixa de passagem 400x400x400 no piso
	Cigarra a 2,20m do piso
	Interruptor 1 simples e 1 paralelo - 1,10m do piso
	Interruptor intermediário 1 tecla - 1,10m do piso
	Interruptor paralelo 1 tecla - 1,10m do piso
	Interruptor simples 1 tecla - 1,10m do piso
	Interruptor simples 2 teclas - 1,10m do piso
	Interruptor simples e Tomada hexagonal a 1,10m do piso
	Interruptores simples 2 teclas e Tomada hexagonal a 1,10m do piso
	Luminária Pannel quadrada de LED 20W 20x20cm - Embutir
	Luminária Pannel quadrada de LED 30W 30x30cm - Embutir
	Pulsador de campainha 1 tecla - 0,40m do piso
	Quadro de distribuição
	Tomada alta a 2,20m do piso
	Tomada baixa a 0,30m do piso
	Tomada hexagonal para iluminação de emergência (NBR 14136) - 2P+T 20 A a 2,40m do piso
	Tomada média a 1,10m do piso
	Tomada no piso
	Caixa de inspeção com haste de aterramento 5/8" x 3,00m
	Padrão de Entrada de Energia - C1 - CEMIG-MG
	Tomada hexagonal para iluminação de emergência (NBR 14136) - 2P+T 20 A a 2,40m do piso
	Interruptor simples e Tomada hexagonal a 1,10m do piso

Notas	
1 - A ENTRADA DE ENERGIA DE BAIXA TENSÃO SERÁ CONSTITUÍDA POR CABOS DE COBRE FLEXÍVEL ISOLADO, 25MM², ANTICHAMA 0,6/1,0 KV, (FASE, NEUTRO E PROTEÇÃO) PARA CONEXÃO ;	
2 - OS CABOS PARA CIRCUITOS TERMINAIS SERÃO CABOS DE COBRE FLEXÍVEL ISOLADO, ANTICHAMA, 450/750V, COM SEÇÃO INDICADA EM PROJETO;	
3 - A IDENTIFICAÇÃO DOS CIRCUITOS OBEDECE AO SEGUINTE CRITÉRIO:	
- FASE	+
- NEUTRO	0
- RETORNO	-
- PROTEÇÃO	PE
4 - EM NENHUMA HIPÓTESE SERÁ ADMITIDA A EMENDA DOS CABOS DE CONEXÃO ENTRE O PADRÃO DE MEDIÇÃO E O QD-POL E TAMBÉM A PASSAGEM DOS CABOS DA REDE ELÉTRICA DE BAIXA TENSÃO COM OS CABOS DE REDE DE COMUNICAÇÃO NO MESMO ELETRODUTO;	
5 - EVENTUAIS INTERFERÊNCIAS DE MONTAGEM DAS TUBULAÇÕES DEVERÃO SER SANADAS NO LOCAL, CONFORME ORIENTAÇÃO DA FISCALIZAÇÃO.	

	ELETROCALHA
	ELETRODUTO
	TE ELETROCALHA
	CRUZETA ELETROCALHA
	CURVA HORIZONTAL ELETROCALHA
	LUMINÁRIA

AMPLIAÇÃO ESCOLA MARIINHA FAVILLA

ELÉTRICO

FOLHA A3

01/01

ENDEREÇO:
PRAÇA JOSÉ MIRANDA DE RIBEIRO, N20
BAIRRO ALTO
ESCOLA MARIINHA FAVILLA
OURO FINO - MG
CEP: 37570-000
BRASIL

PROPRIETÁRIO E RT

PREFEITURA MUNICIPAL DE OURO FINO - MG
PREFEITO ANTÔNIO BENEDITO SALGUEIRO MIGUEL
CNPJ: 18.671.271/0001-34

RESPONSÁVEL TÉCNICO
ENGENHEIRO CIVIL: GABRIEL FARIA
CREA-MG 257429/D

DATA: 06 - 10 - 2025

ART:MG20254356273

ESCALA : INDICADA

UNIDADE : INDICADA

CIRCUITOS QDG

CIRCUITOS QD1

CIRCUITOS QD2

CIRCUITOS QD3