
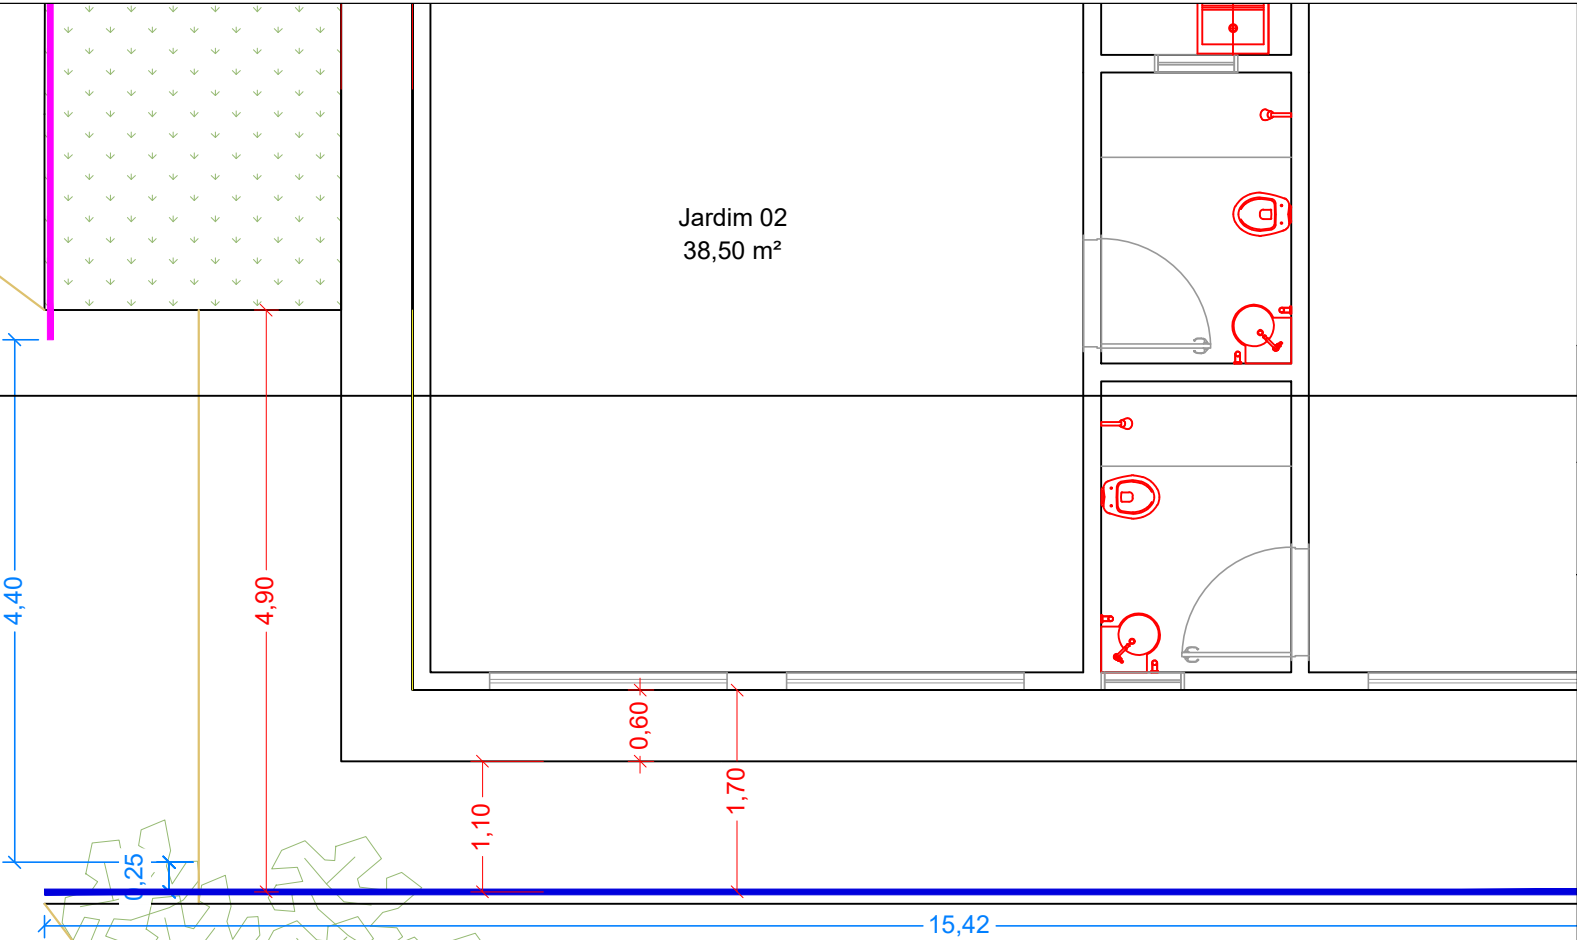


IMPLANTAÇÃO

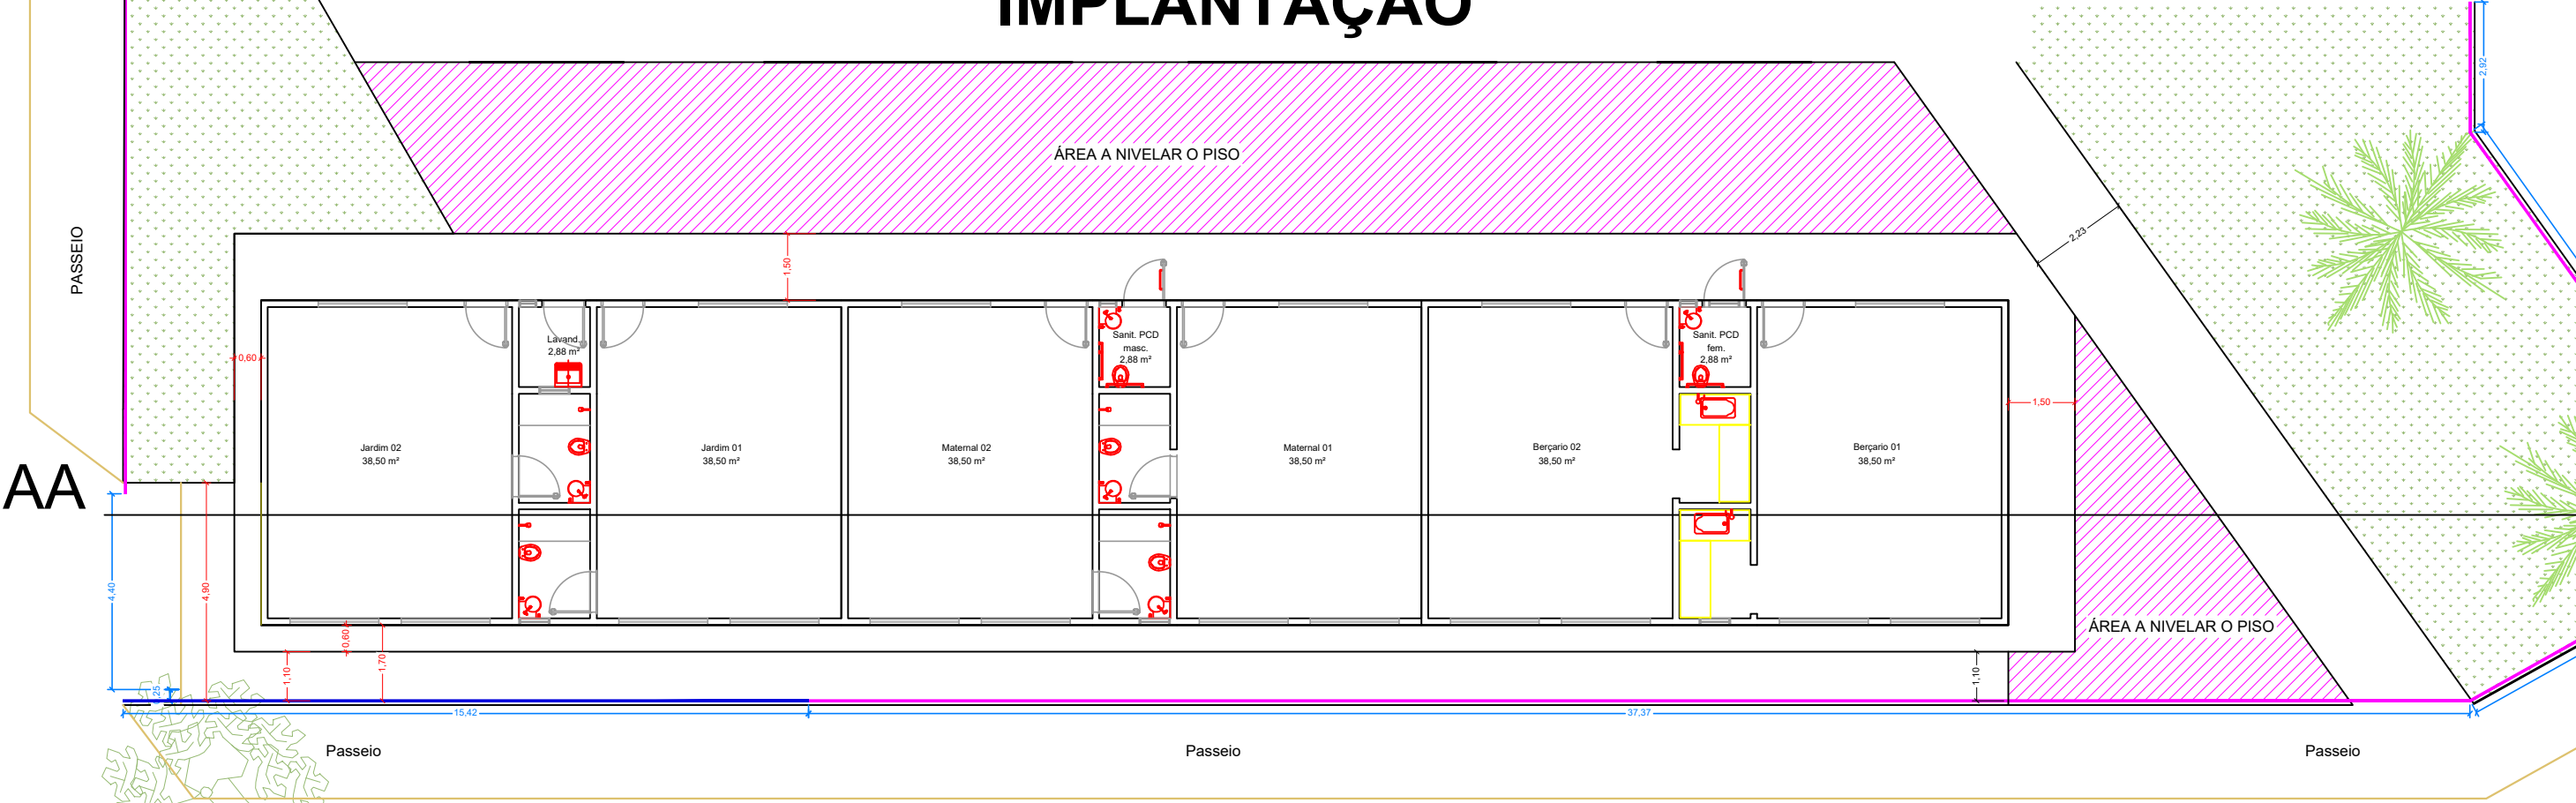

AMPLIAÇÃO ESCOLA MARIINHA FAVILLA			
IMPLANTAÇÃO			FOLHA A3
			01/01
ENDEREÇO: PRAÇA JOSÉ MIRANDA DE RIBEIRO, N20 BAIRRO ALTO ESCOLA MARIINHA FAVILLA OURO FINO - MG CEP: 37570-000 BRASIL		PROPRIETÁRIO E RT PREFEITURA MUNICIPAL DE OURO FINO - MG PREFEITO ANTÔNIO BENEDITO SALGUEIRO MIGUEL CNPJ: 18.671.271/0001-34 RESPONSÁVEL TÉCNICO ENGENHEIRO CIVIL: GABRIEL FARIA CREA-MG 257429/D	
DATA: 06 - 10 - 2025	ART:MG20254356273	ESCALA : INDICADA	UNIDADE : INDICADA