



AA

CORTES

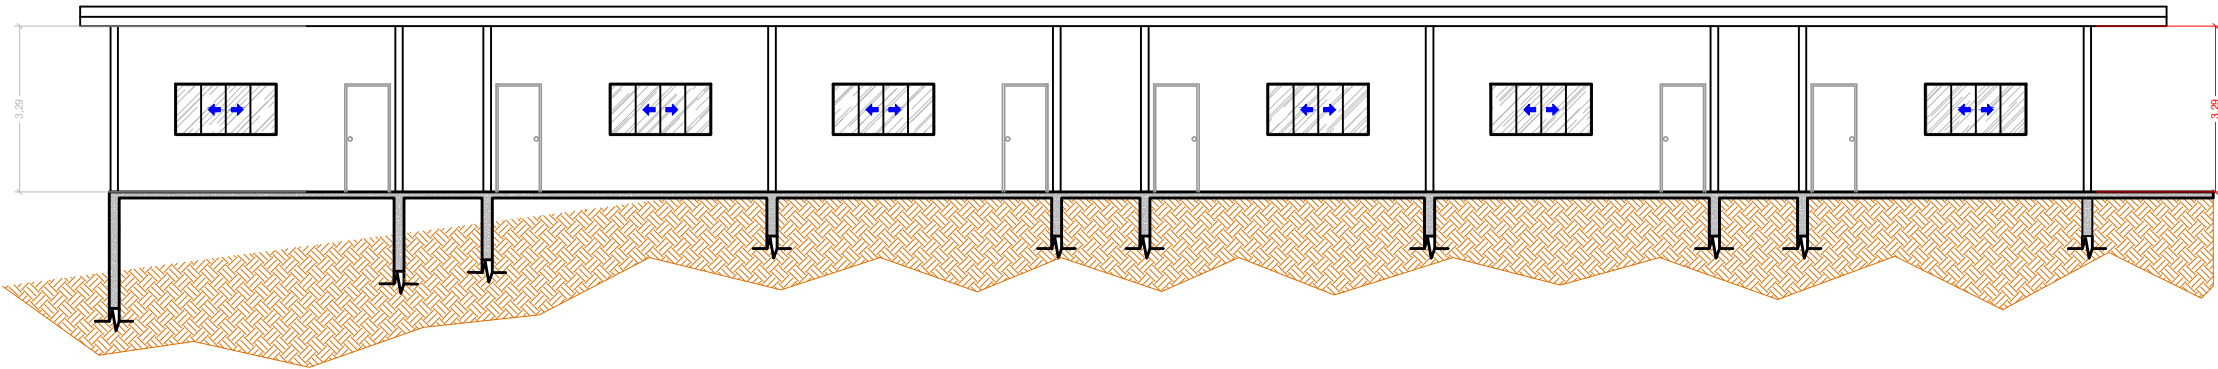


ESCALA : 1/150

rua

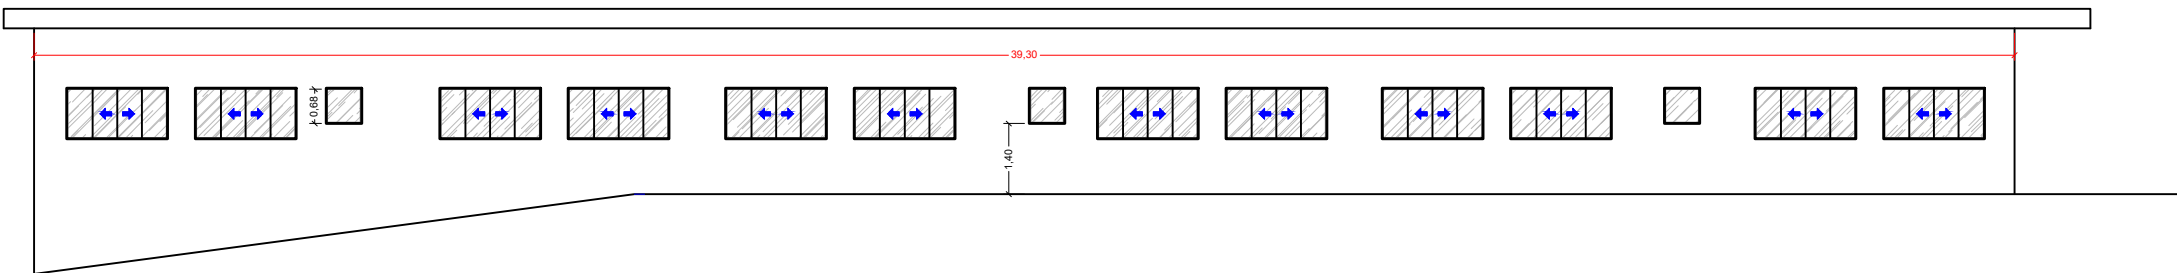


ESCALA : 1/150

centro

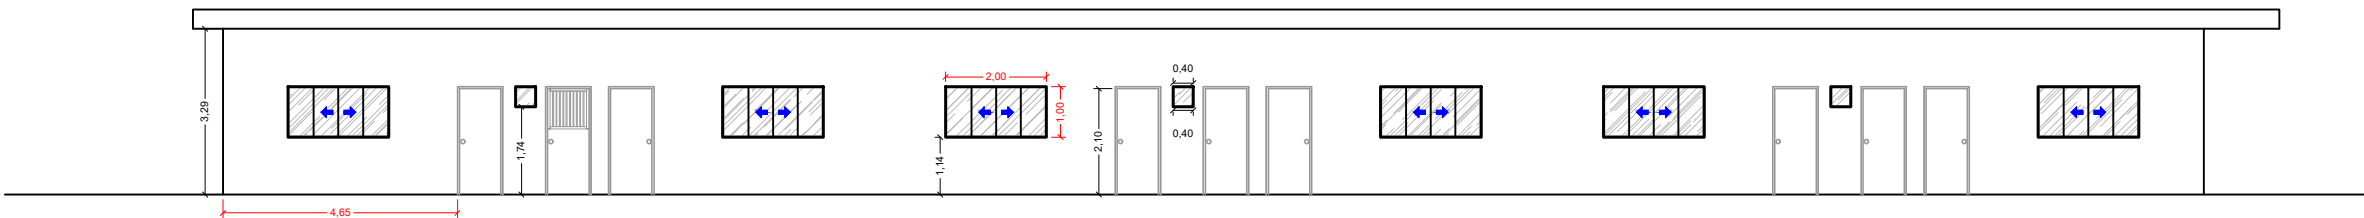

ESCALA : 1/150

DETALHES ARRIMO

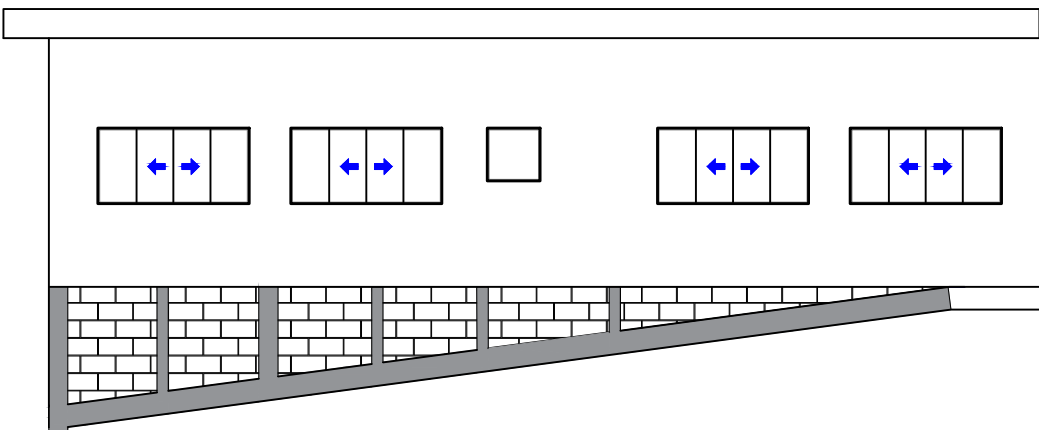

ESCALA : 1/100

AMPLIAÇÃO ESCOLA MARIINHA FAVILLA

CORTES

FOLHA A3

01/01

ENDEREÇO:
PRAÇA JOSÉ MIRANDA DE RIBEIRO, N20
BAIRRO ALTO
ESCOLA MARIINHA FAVILLA
OURO FINO - MG
CEP: 37570-000
BRASIL

PROPRIETÁRIO E RT

PREFEITURA MUNICIPAL DE OURO FINO - MG
PREFEITO ANTÔNIO BENEDITO SALGUEIRO MIGUEL
CNPJ: 18.671.271/0001-34

RESPONSÁVEL TÉCNICO
ENGENHEIRO CIVIL: GABRIEL FARIA
CREA-MG 257429/D

DATA: 06 - 10 - 2025

ART:MG20254356273

ESCALA : INDICADA

UNIDADE : INDICADA