



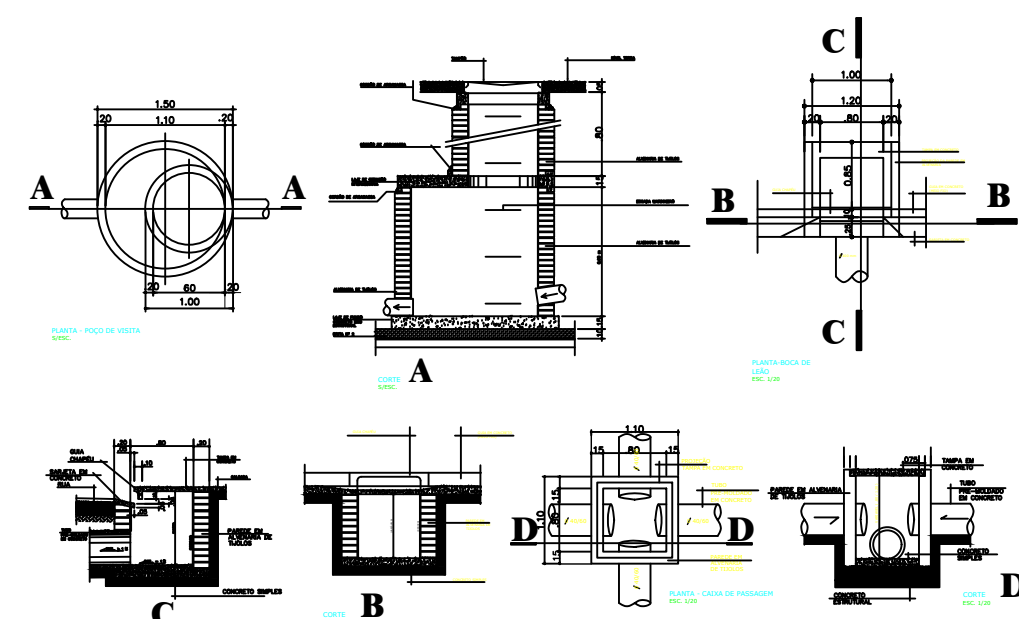

DETALHAMENTO 1
Sem Escala


DESCRIÇÃO	QTD.	UNIDADE
MANILHA DE CONCRETO DN 600	240,00	metro
MANILHA DE CONCRETO DN 400	74,35	metro
POÇO DE VISITA (PV)	5	unidade
BOCA DE LOBO (BL)	12	unidade

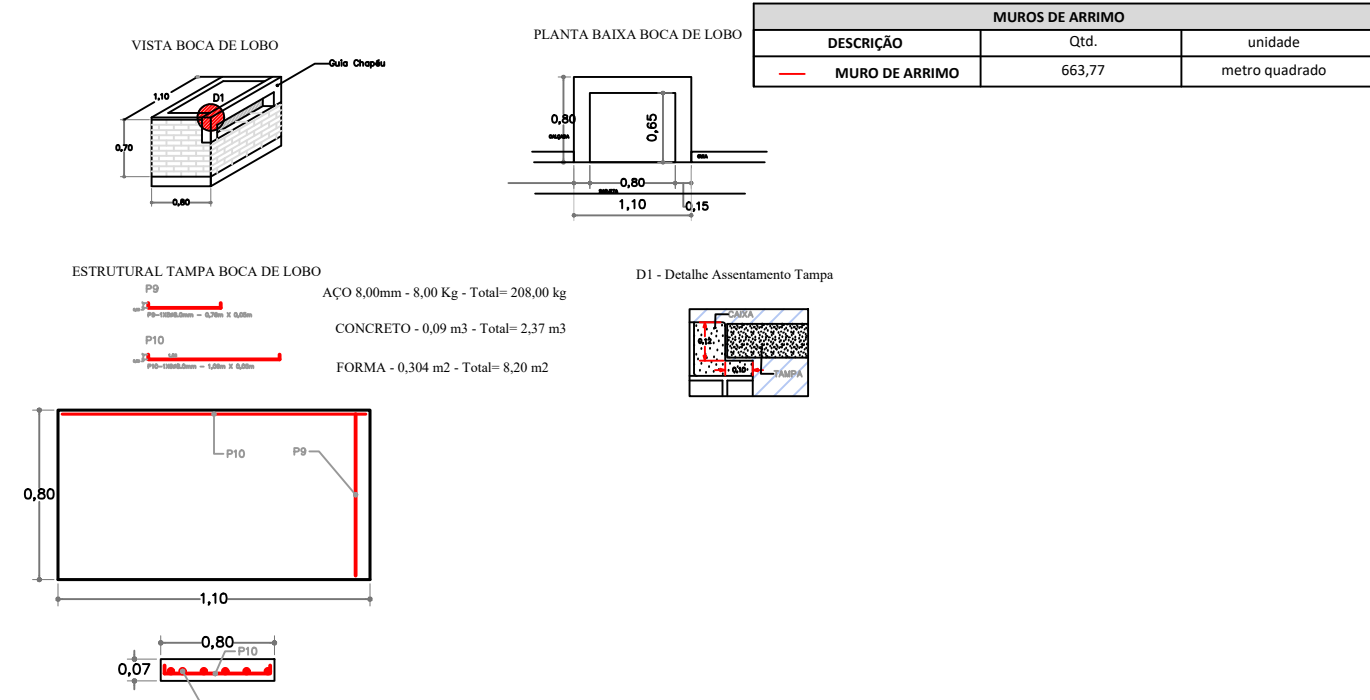


DETALHAMENTO 2
Sem Escala

DRENAGEM PLUVIAL
Escala 1/800

DESCRIÇÃO	QTD.	UNIDADE
PAVIMENTAÇÃO ASFÁLTICA EM CBUQ	1.854,90	m²
PASSEIO EM CONCRETO SARRAFADO	841,81	m²
MEIO FIO + SARIETA	511,25	metro

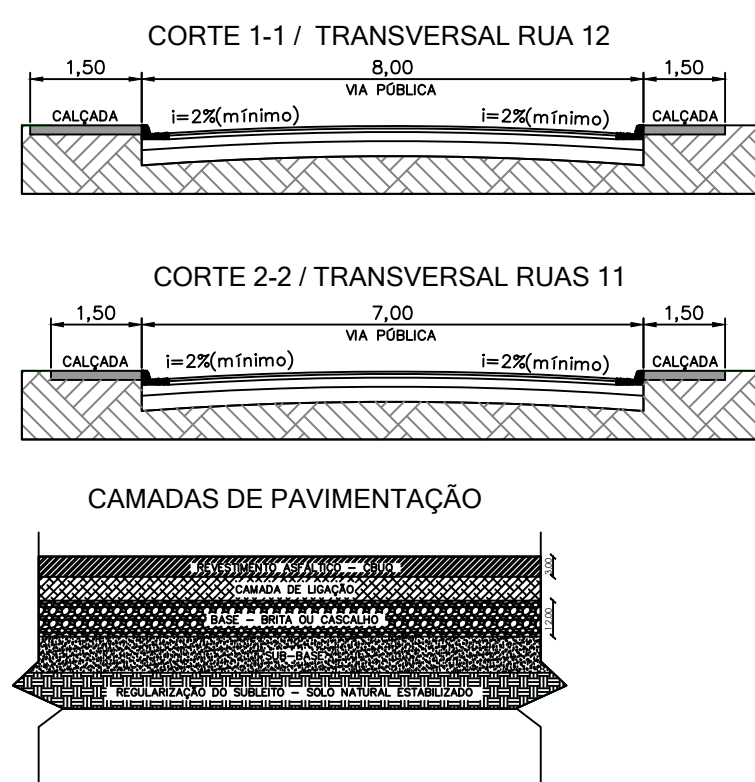


DETALHAMENTO 1
Sem Escala

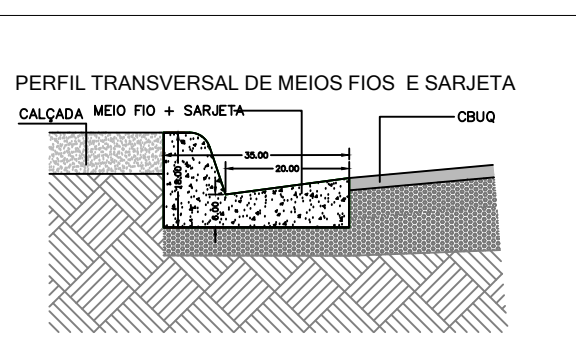

DETALHAMENTO 2
Sem Escala

PAVIMENTAÇÃO
Escala 1/600

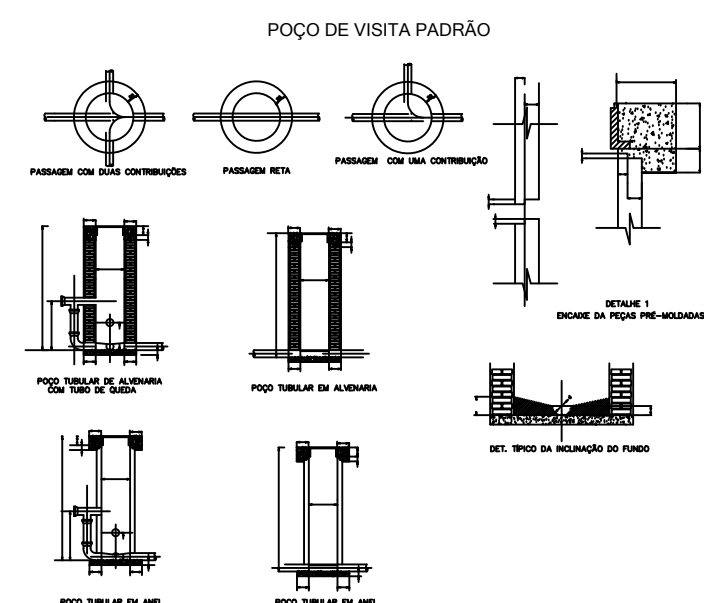

DETALHAMENTO 1
Sem Escala

DESCRIÇÃO	QTD.	UNIDADE
TUBO DE ESGOTO DN 150	246,00	metro
TUBO DE ESGOTO DN 100	299,83	metro
COLAR DE TOMADA 150X100	50	unidade
POÇO DE VISITA	5	unidade

DESCRIÇÃO	QTD.	UNIDADE
TUBO DE ESGOTO DN 150	246,00	metro
TUBO DE ESGOTO DN 100	299,83	metro
COLAR DE TOMADA 150X100	50	unidade
POÇO DE VISITA	5	unidade


DESCRIÇÃO	QTD.	UNIDADE
POSTE + BRAÇO + LUMINÁRIA	9	conjunto
REDE ELÉTRICA	1	verba

Obs.: Em todos os subterrâneos será respeitado o recobrimento mínimo de 0,50m.

Obs.: Toda a rede será de tubulação em PVC ODFE, sendo a rede coletora com diâmetro nominal de 120mm e as ramais de ligação com diâmetro nominal de 60mm.


ESGOTAMENTO SANITÁRIO
Escala 1/800

DESCRIÇÃO	QTD.	UNIDADE
POSTE + BRAÇO + LUMINÁRIA	9	conjunto
REDE ELÉTRICA	1	verba

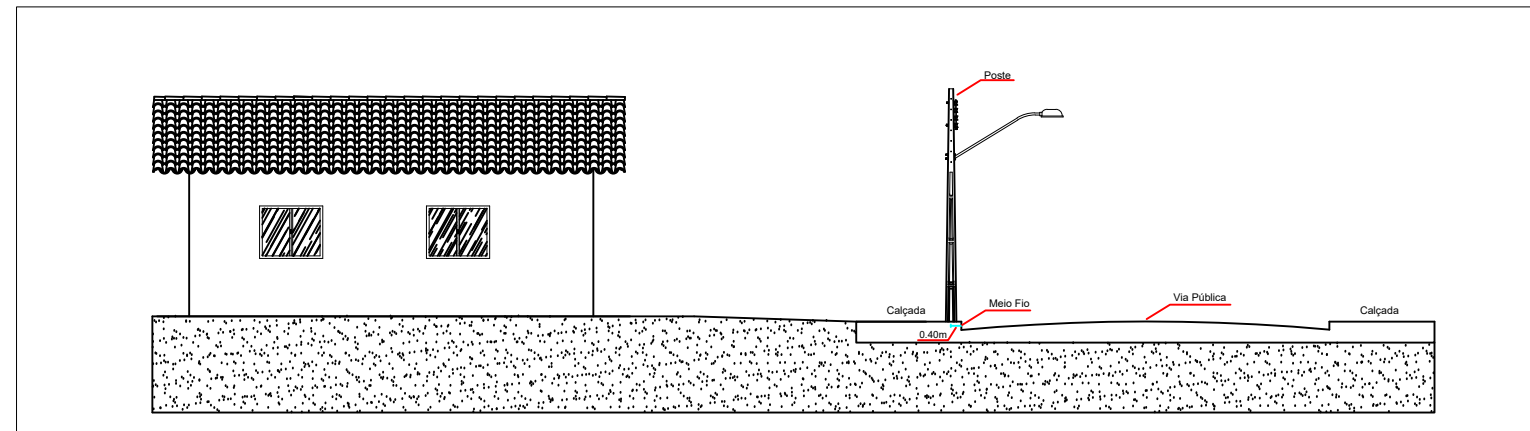

DETALHAMENTO 1
Sem Escala

REDE ELÉTRICA E ILUMINAÇÃO PÚBLICA
Escala 1/600

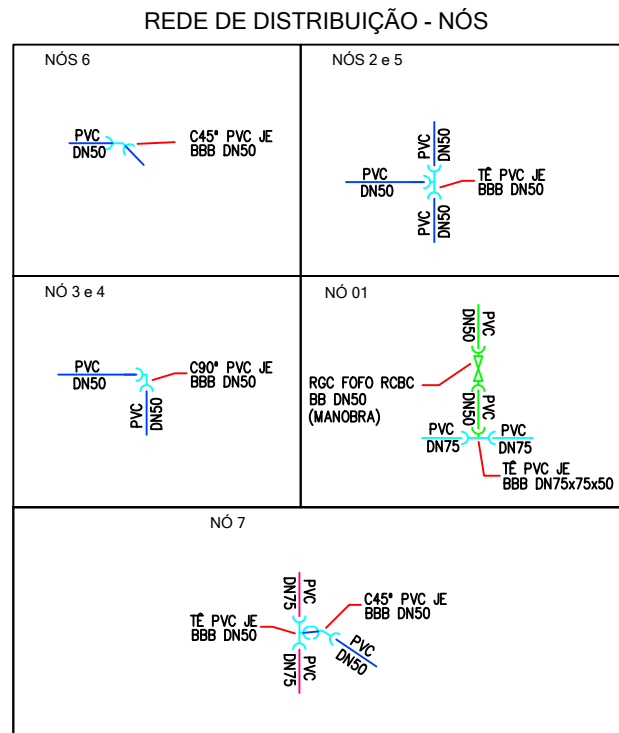

DETALHAMENTO
Sem Escala

DESCRIÇÃO	QTD.	UNIDADE
TUBO PVC PBA DN 50	451,35	metro
CONEXÕES DIVERSAS	8	peça

Obs.: Em todos os subterrâneos será respeitado o recobrimento mínimo de 0,50m.

Obs.: Toda a rede será de tubo PVC PBA DN 50.

ABASTECIMENTO DE ÁGUA
Escala 1/800

ÍTEM	DESCRIÇÃO	QTD.	UNIDADE
DRENAGEM	MANILHA DE CONCRETO DN 600	240,00	metro
	MANILHA DE CONCRETO DN 400	74,35	metro
	POÇO DE VISITA (PV)	5	unidade
	BOCA DE LOBO (BL)	12	unidade
ESGOTO	TUBO DE ESGOTO DN 150	246,00	metro
	TUBO DE ESGOTO DN 100	299,83	metro
	COLAR DE TOMADA 150X100	50	peça
	POÇO DE VISITA	5	unidade
ABASTECIMENTO DE ÁGUA	TUBO PVC PBA DN 50	451,35	metro
	CONEXÕES DIVERSAS	8	peça
PAVIMENTAÇÃO	PAVIMENTAÇÃO ASFÁLTICA EM CBUQ	1.854,90	m²
	PASSEIO EM CONCRETO SARRAFADO	841,81	m²
	MEIO FIO + SARIETA	511,25	metro
REDE ELÉTRICA E ILUMINAÇÃO PÚBLICA	POSTE + BRAÇO + LUMINÁRIA	9	conjunto
	REDE ELÉTRICA	1	verba

ESCALA: INDICADAS	PROJETO INFRAESTRUTURA	FOLHA ÚNICA
DENOMINAÇÃO: RESIDENCIAL "GARGATÁ V"		
LOCAL: BAIRRO GARGATÁ / MUNICÍPIO: OURO FINO / MG		DATA: 09/07/2025
PROPRIETÁRIO: MUNICÍPIO DE OURO FINO / MG		
REFERÊNCIA:		
IMPLANTAÇÃO 50 UNIDADES		PROPRIETÁRIO E RESP. TÉCNICO
		PROPRIETÁRIO: PREFEITURA MUNICIPAL DE OURO FINO, MG ANTÔNIO BENEDITO SALGUEIRO MIGUEL R.T.
THIAGO ZUCCON E SILVA CREA 0999310		
PREFEITURA MUNICIPAL		