


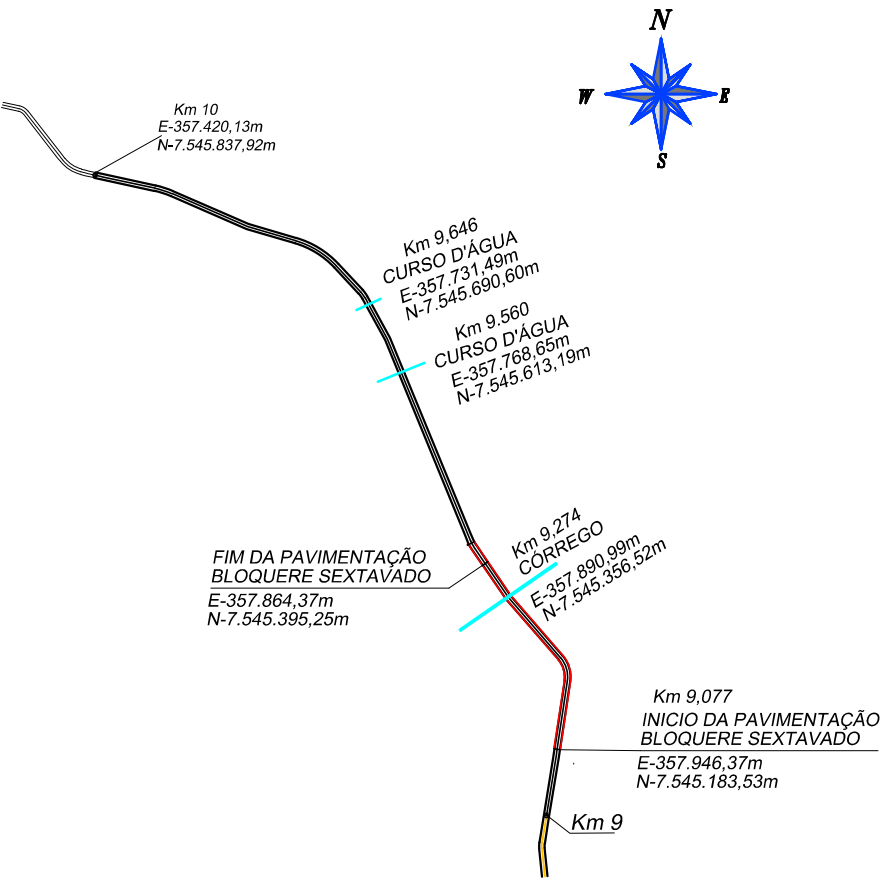


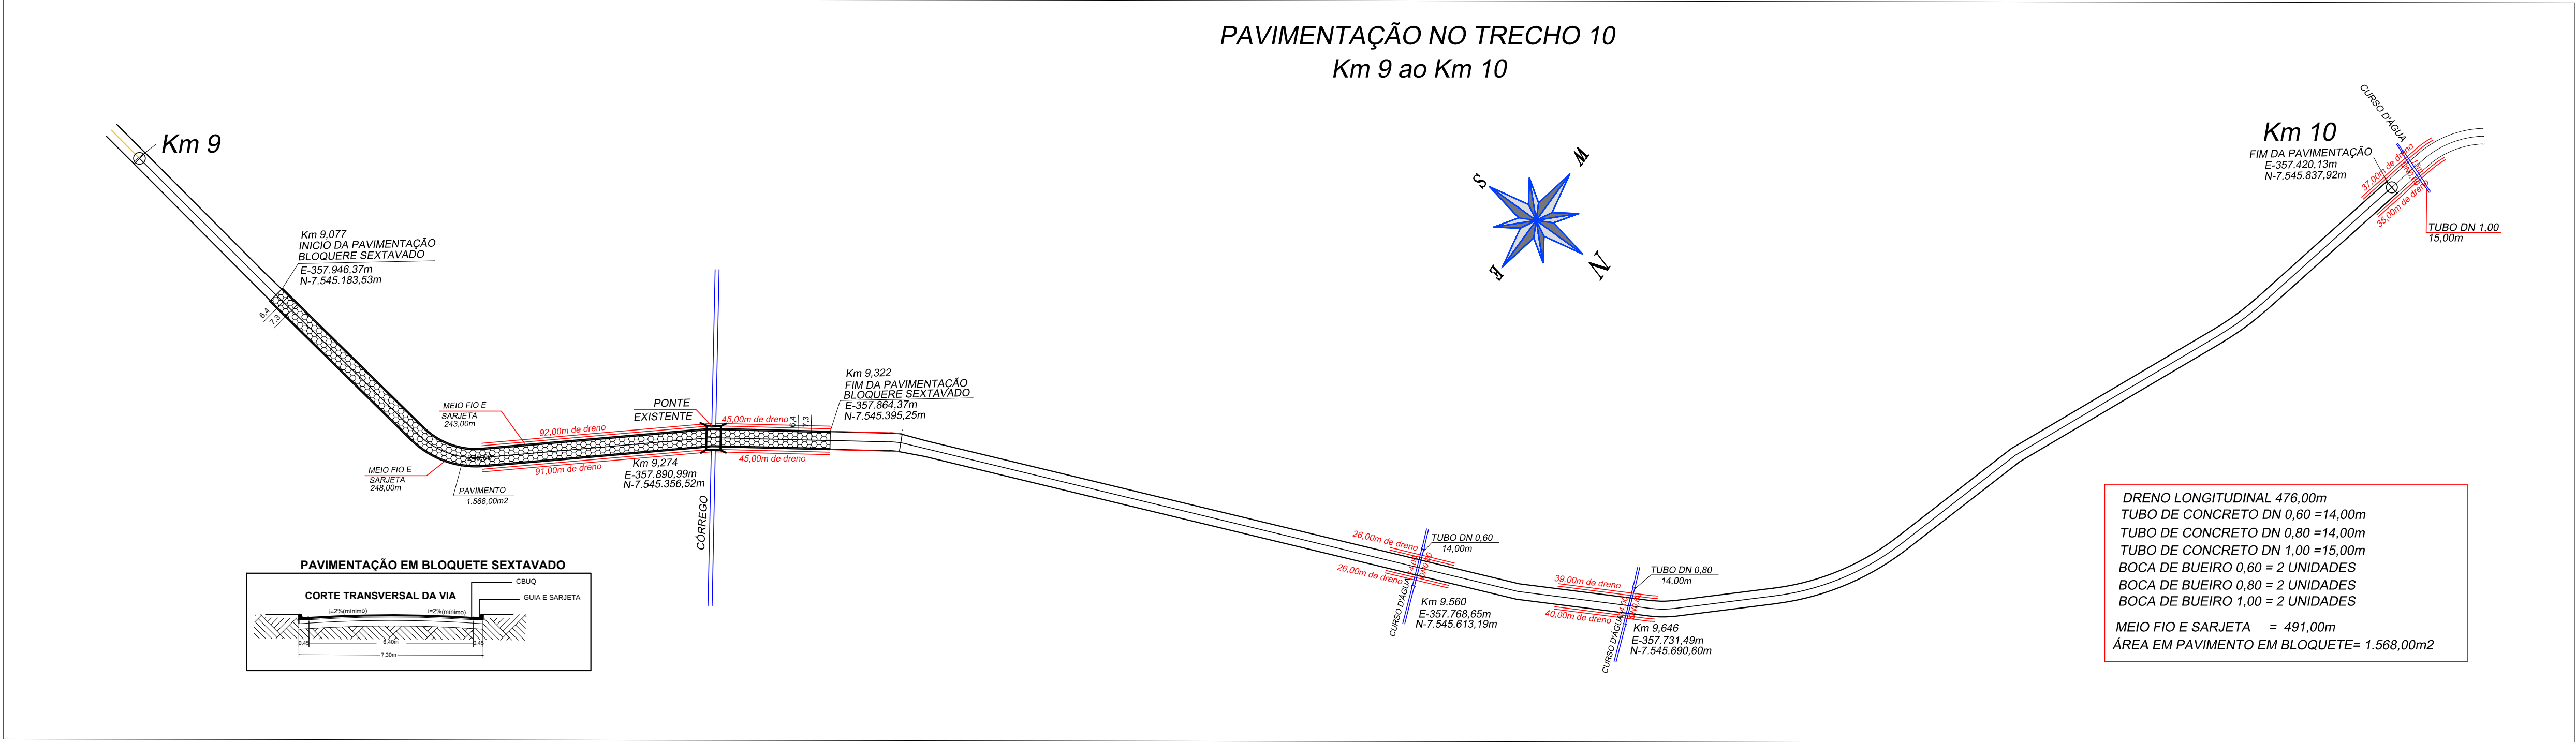


PERFIL TRANSVERSAL DA REDE / DRENO

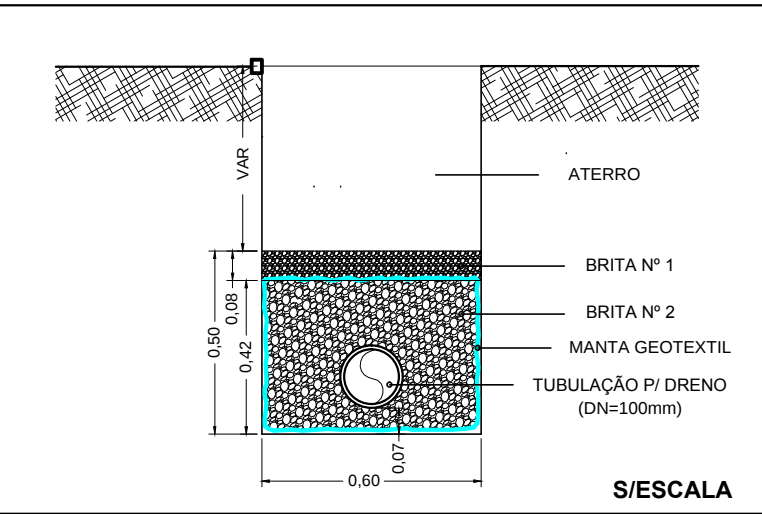


PAVIMENTAÇÃO ASFÁLTICA

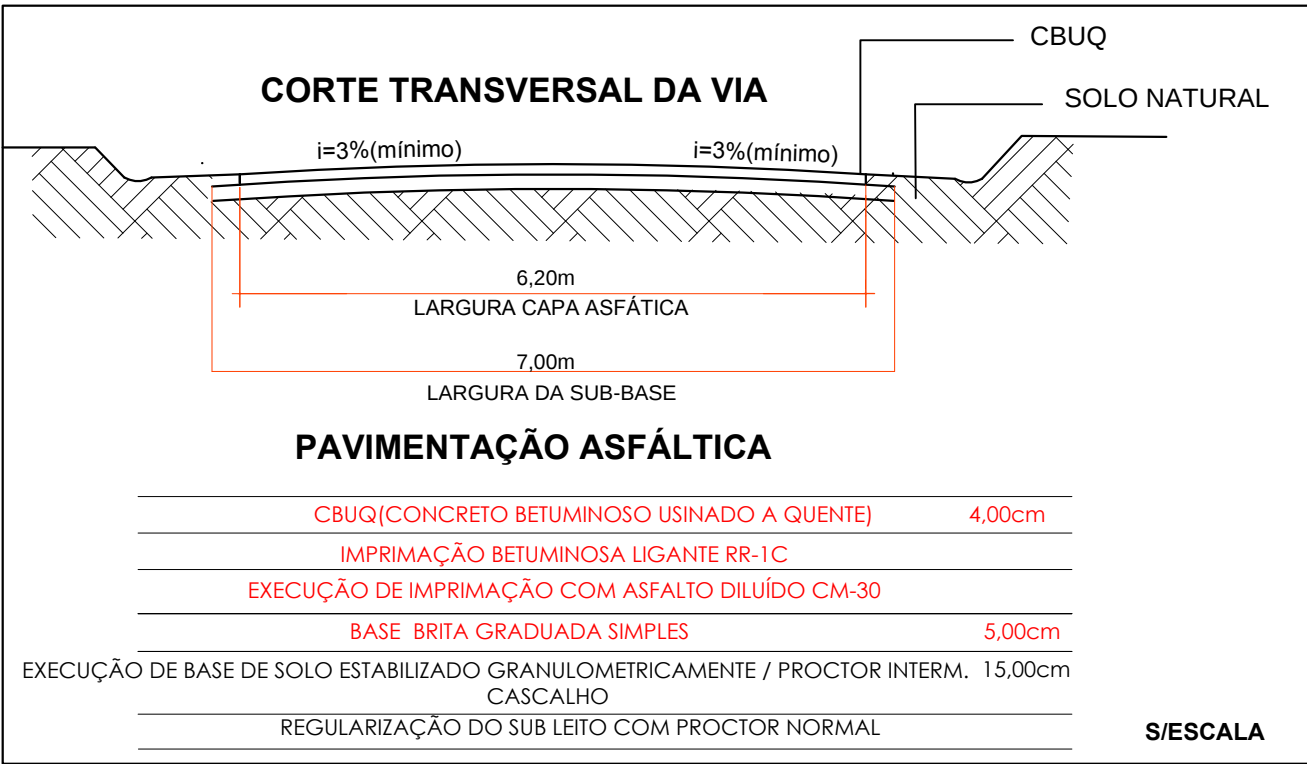


LINHA DE DIVISÃO DE FLUXOS

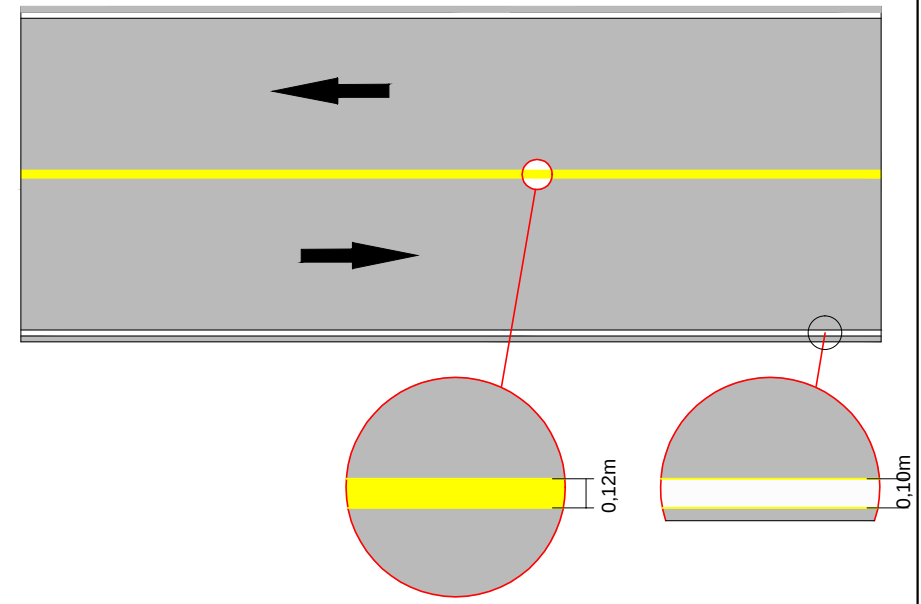


PAVIMENTAÇÃO EM BLOQUETE SEXTAVADO

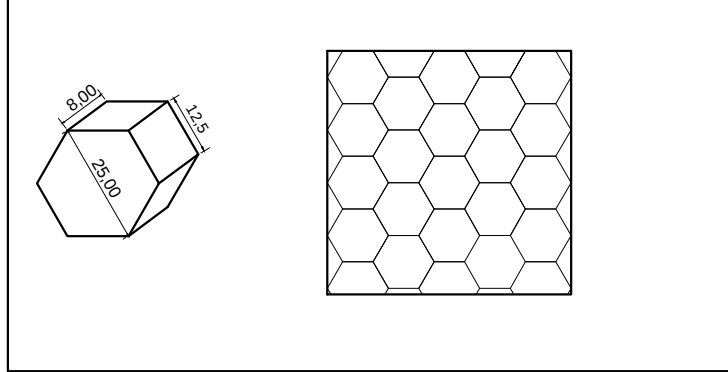

PAVIMENTAÇÃO EM BLOQUETE SEXTAVADO

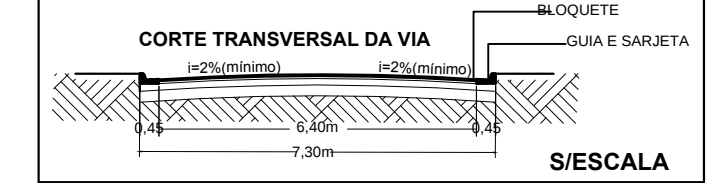

BUEIRO SIMPLES TUBULAR DE CONCRETO
BOCAS NORMAIS E ESCONSAS

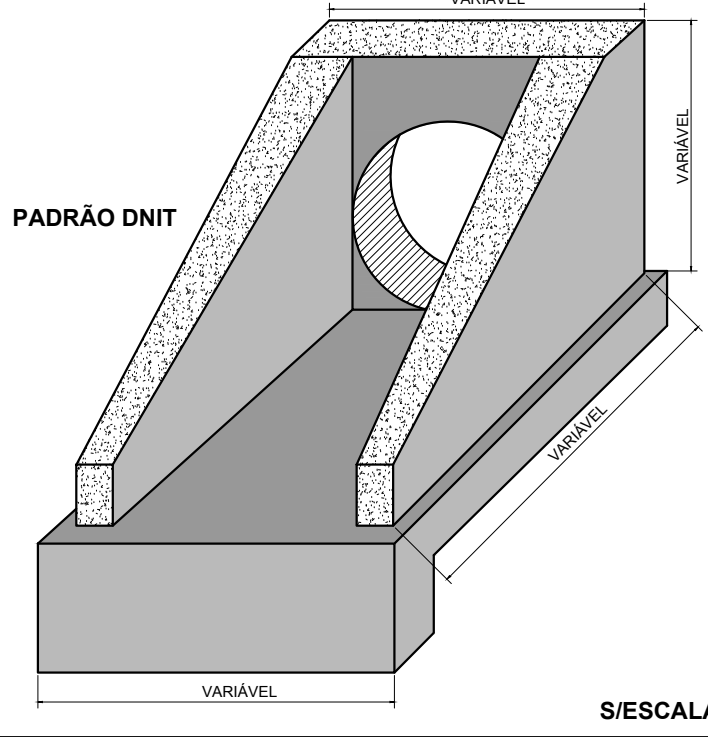

QUANTITATIVO DE DRENO LOGITUDINAL		
DESCRIÇÃO	UNIDADE	QUANTIDADE
TRECHO 01	m	179,00
TRECHO 03	m	288,00
TRECHO 04	m	390,00
TRECHO 05	m	663,00
TRECHO 08	m	180,00
TRECHO 09	m	219,00
TRECHO 10	m	476,00
TOTAL DOS TRECHOS	m	2.395,00

LINHA DE DIVISÃO DE FLUXOS

FAIXA AMARELA = 1.200,00m2
FAIXA BRANCA = 2.000,00m2
TOTAL =3.200,00 m2

QUANTITATIVO DE TUBO DN 0,60m E BOCA DE BUEIRO DE 0,60m		
DESCRIÇÃO	UNIDADE	QUANTIDADE
TRECHO 03	m	15,00
TRECHO 05	m	30,00
TRECHO 08	m	15,00
TRECHO 09	m	30,00
TRECHO 10	m	14,00
TOTAL DE TUBO DE DN 0,60	m	104
TOTAL DE BOCA DE BUEIRO DE 0,60	unid	14

QUANTITATIVO DE TUBO DN 0,60m E BOCA DE BUEIRO DE 0,80m		
DESCRIÇÃO	UNIDADE	QUANTIDADE
TRECHO 03	m	30,00
TRECHO 04	m	30,00
TRECHO 05	m	15,00
TRECHO 10	m	14,00
TOTAL DE TUBO DE DN 0,80	m	89,00
TOTAL DE BOCA DE BUEIRO DE 0,80	unid	12

QUANTITATIVO DE TUBO DN 0,60m E BOCA DE BUEIRO DE 1,00m		
DESCRIÇÃO	UNIDADE	QUANTIDADE
TRECHO 01	m	30,00
TRECHO 04	m	30,00
TRECHO 05	m	45,00
TRECHO 08	m	46,00
TRECHO 10	m	15,00
TOTAL DE TUBO DE DN 1,00	m	166,00
TOTAL DE BOCA DE BUEIRO DE 1,00	unid	20

QUANTITATIVO DO (PAVIMENTO)		
DESCRIÇÃO	ÁREA EM PAVIMENTO	
TRECHO- 01	PAVIMENTO CBUQ	6.200,00m2
TRECHO- 02	PAVIMENTO CBUQ	6.200,00m2
TRECHO- 03	PAVIMENTO CBUQ	6.200,00m2
TRECHO- 04	PAVIMENTO CBUQ	6.200,00m2
TRECHO- 05	PAVIMENTO CBUQ	6.200,00m2
TRECHO- 06	PAVIMENTO CBUQ	6.239,00m2
TRECHO- 10	PAVIM. BLOQUETE	1.568,00m2
TOTAL DE TUBO DE DN 0,60	37.239,00m2	
TOTAL DE BOCA DE BUEIRO DE 0,60	14	
TOTAL DE BOCA DE BUEIRO DE 0,80	12	
TOTAL DE BOCA DE BUEIRO DE 1,00	20	

QUANTITATIVO		
DESCRIÇÃO	UNIDADE	QUANTIDADE
PAVIMENTO ASFÁTICO	m2	37.239,00
PAVIMENTO (BLOQUETE)	m2	1.568,00
MEIO FIO E SARJETA	m	491,00
LINHA DE DIVISÃO DE FLUXOS		
FAIXA AMARELA	m2	1.200,00
FAIXA BRANCA	m2	2.000,00
DRENAGEM		
DRENO LONGITUDINAL	m	2.395,00
TUBO DE CONCRETO DN 0,60	m	104,00
TUBO DE CONCRETO DN 0,80	m	89,00
TUBO DE CONCRETO DN 1,00	m	166,00