




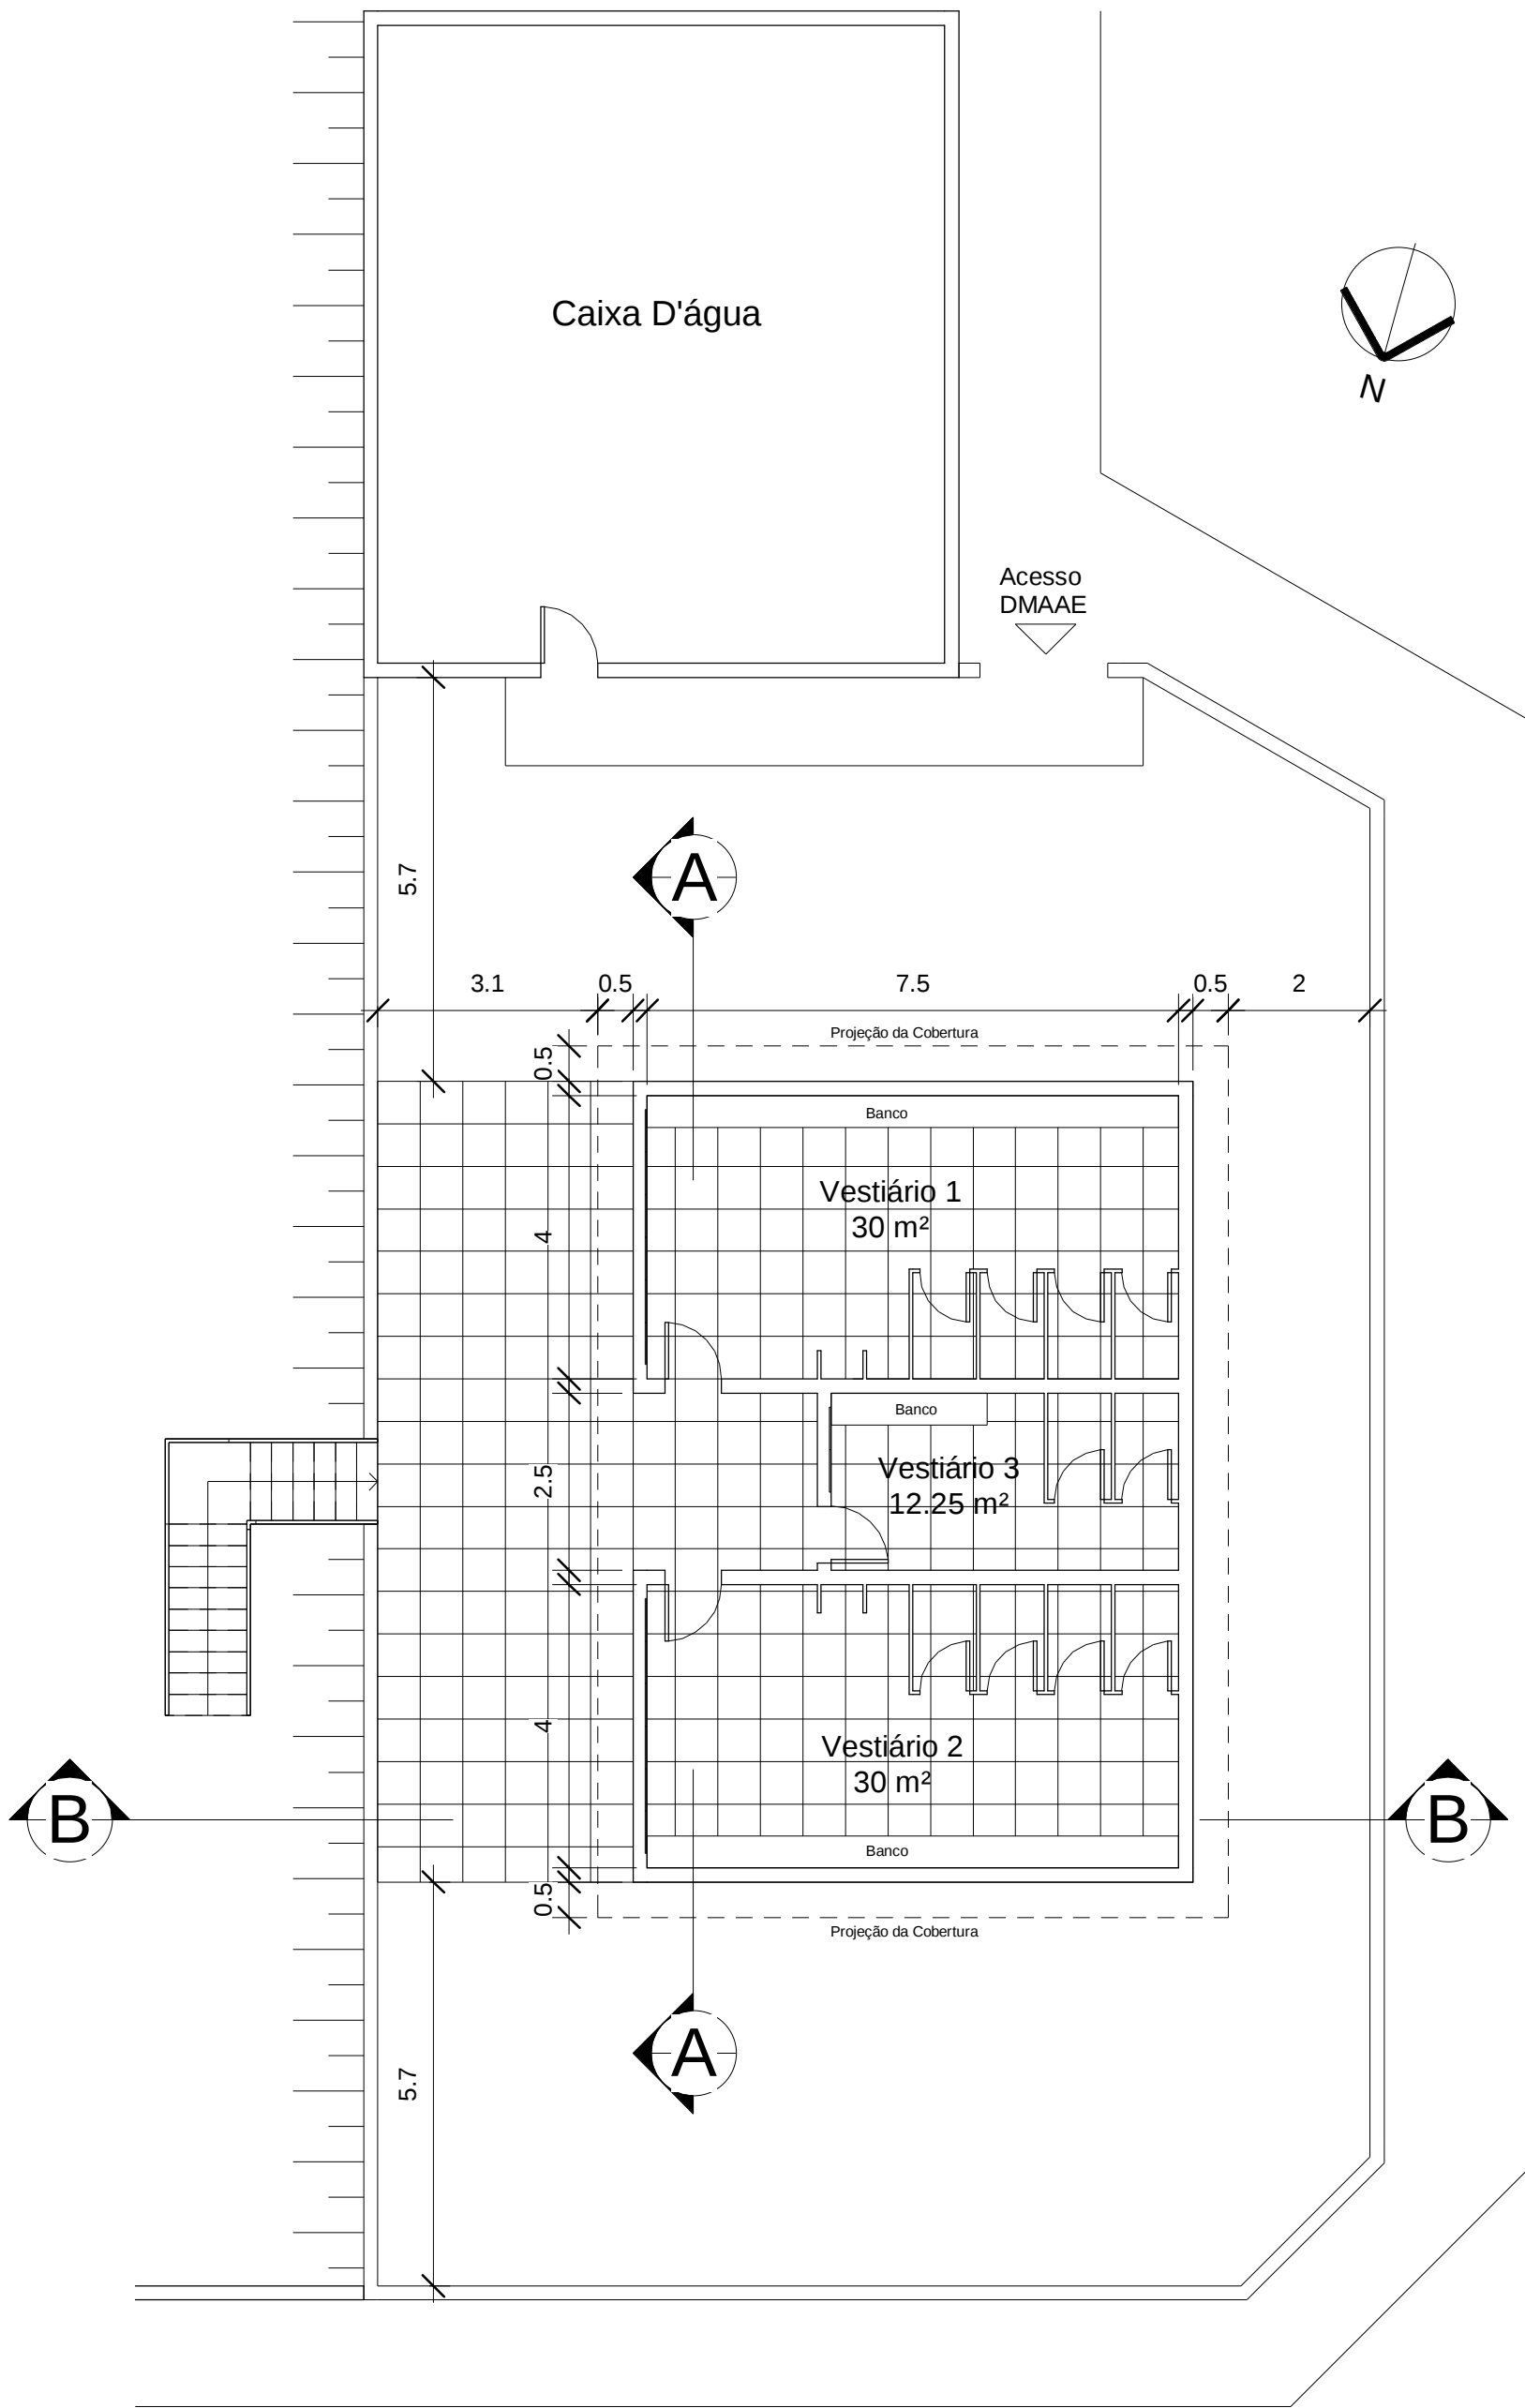


1 Planta Baixa
1 : 100

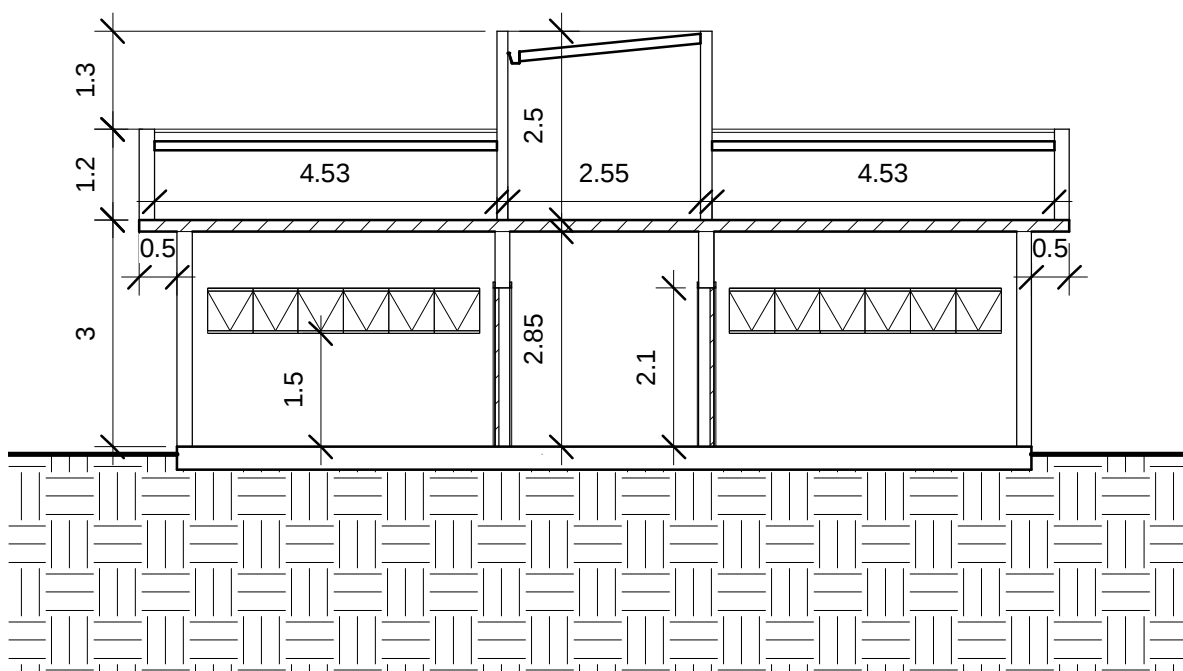


6 Corte AA
1 : 100

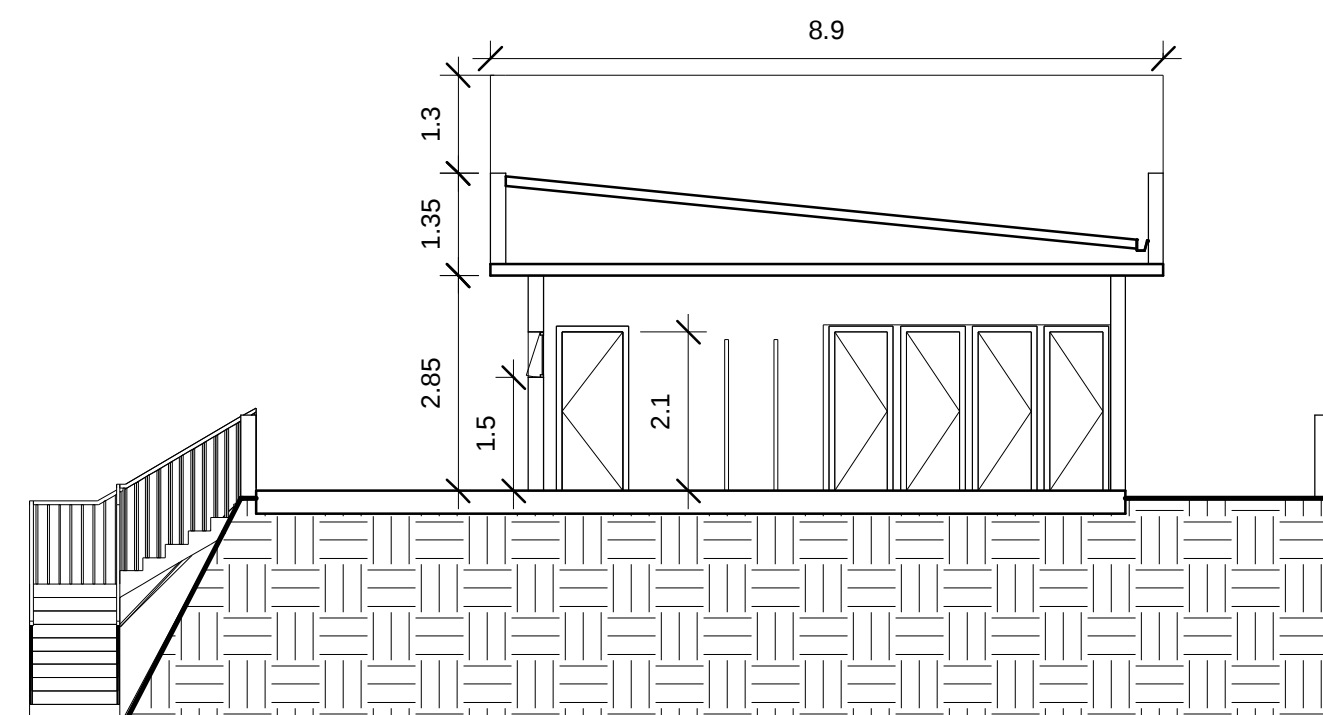


7 Corte BB
1 : 100

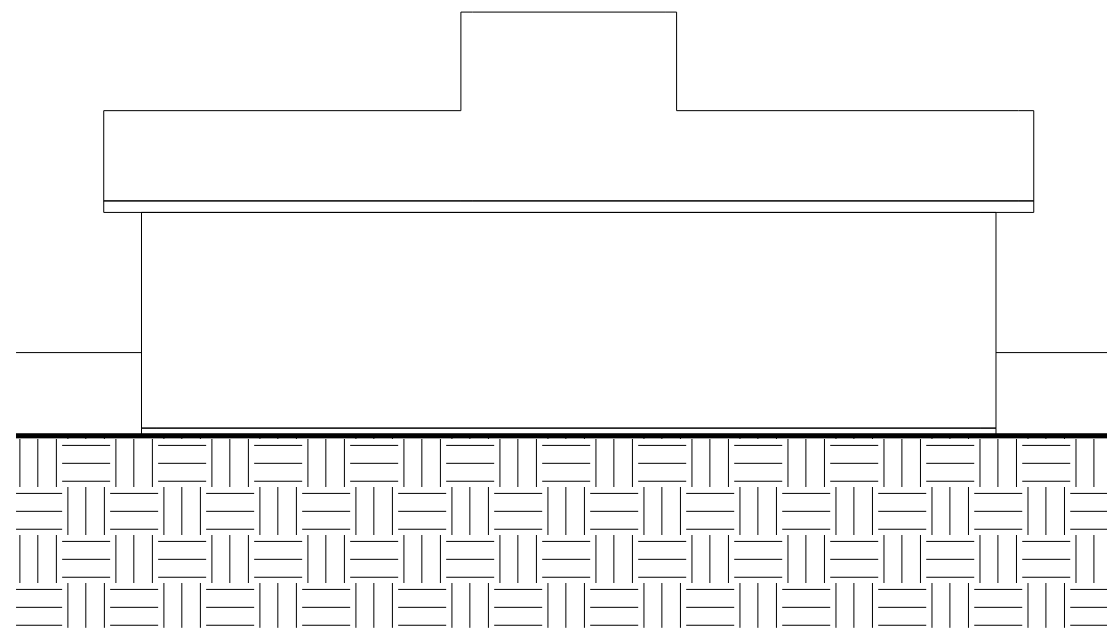


2 Vista Oeste
1 : 100

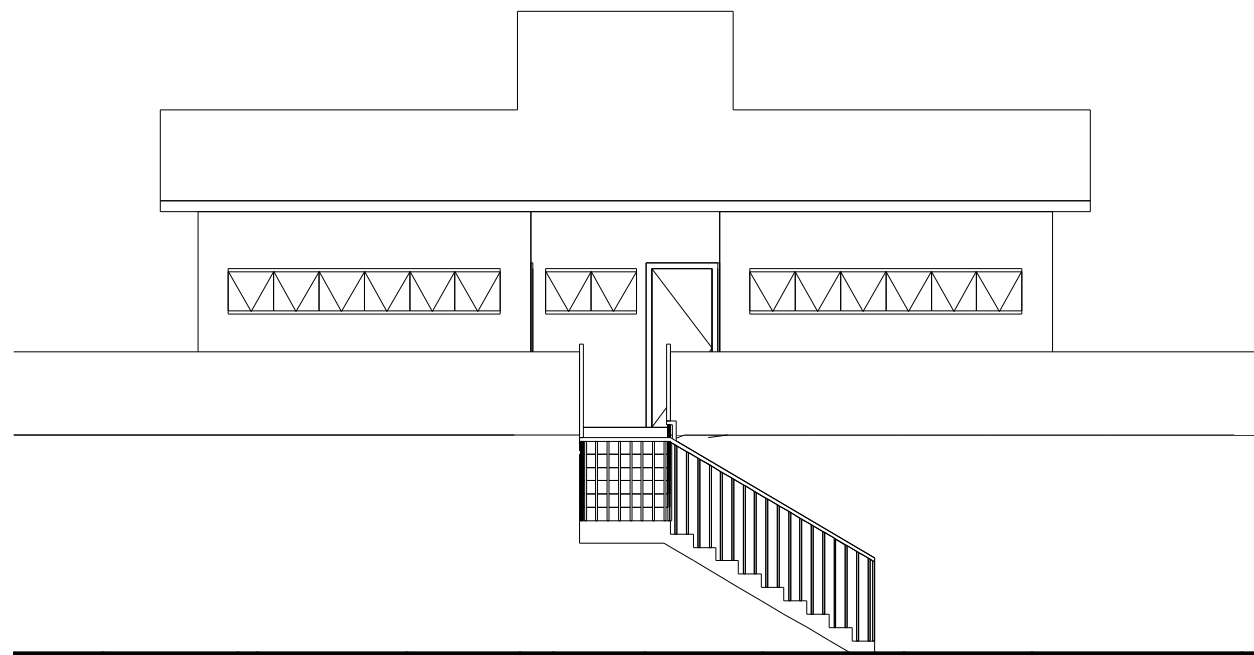


4 Vista Leste
1 : 100

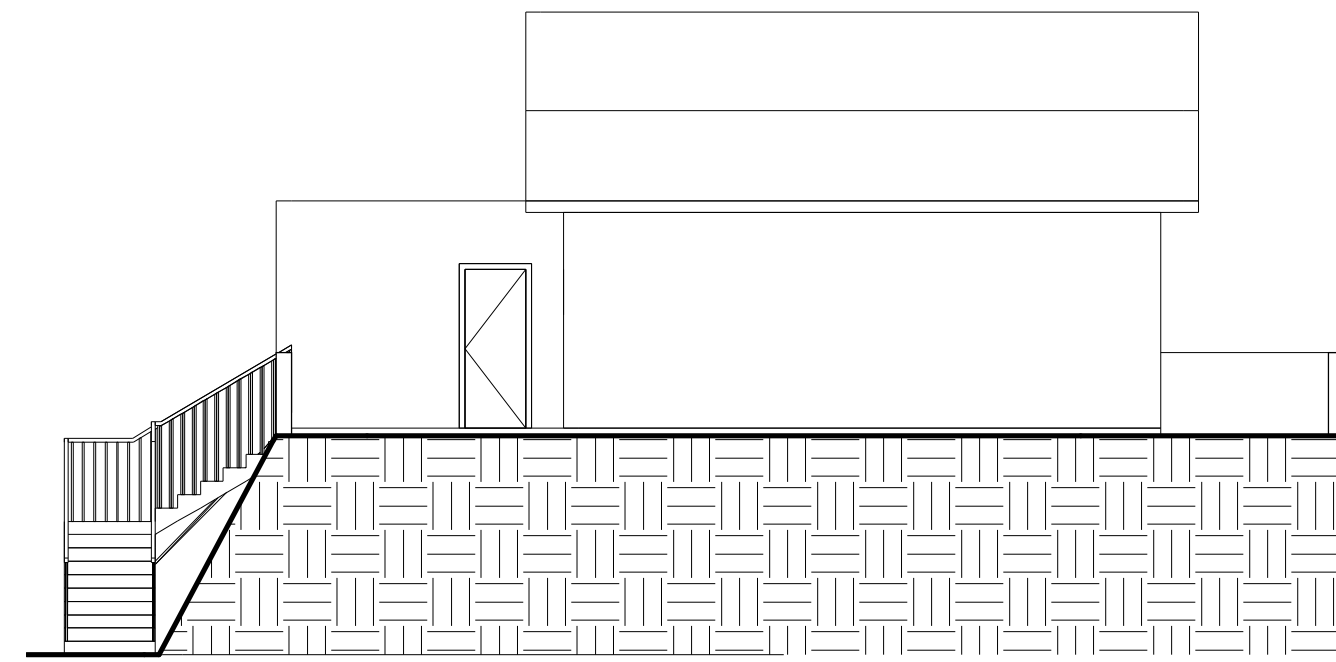


3 Vista Norte
1 : 100

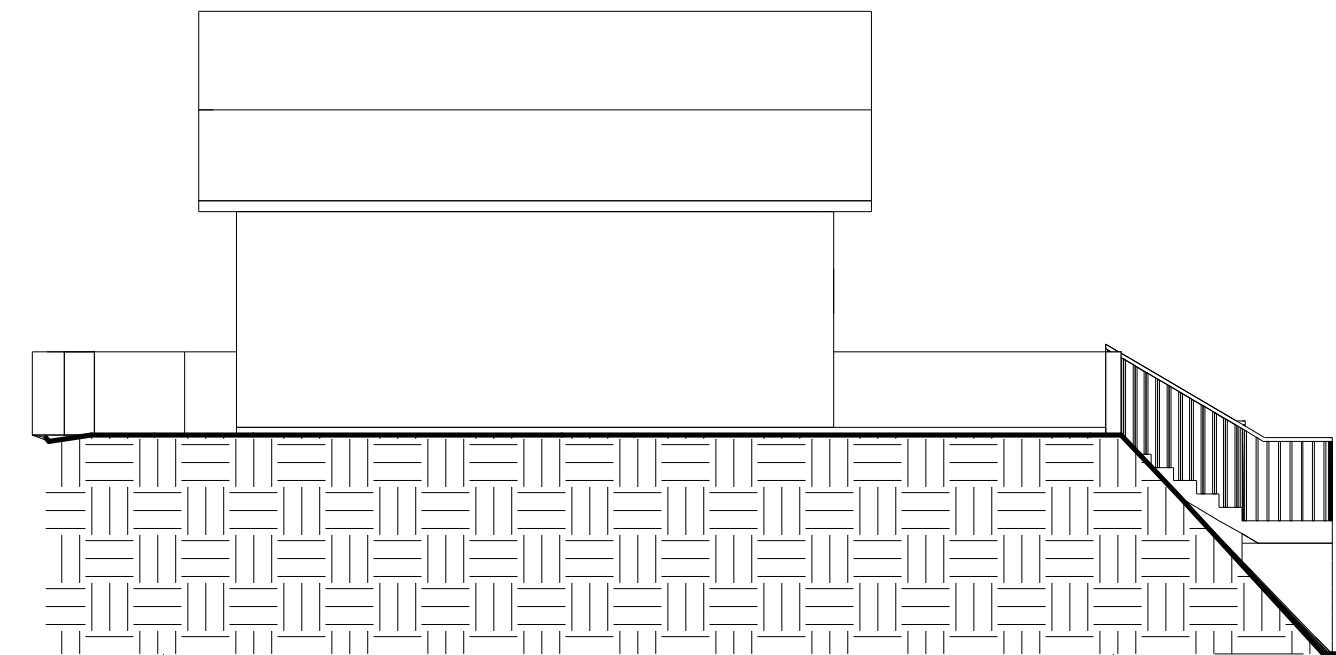

5 Vista Sul
1 : 100

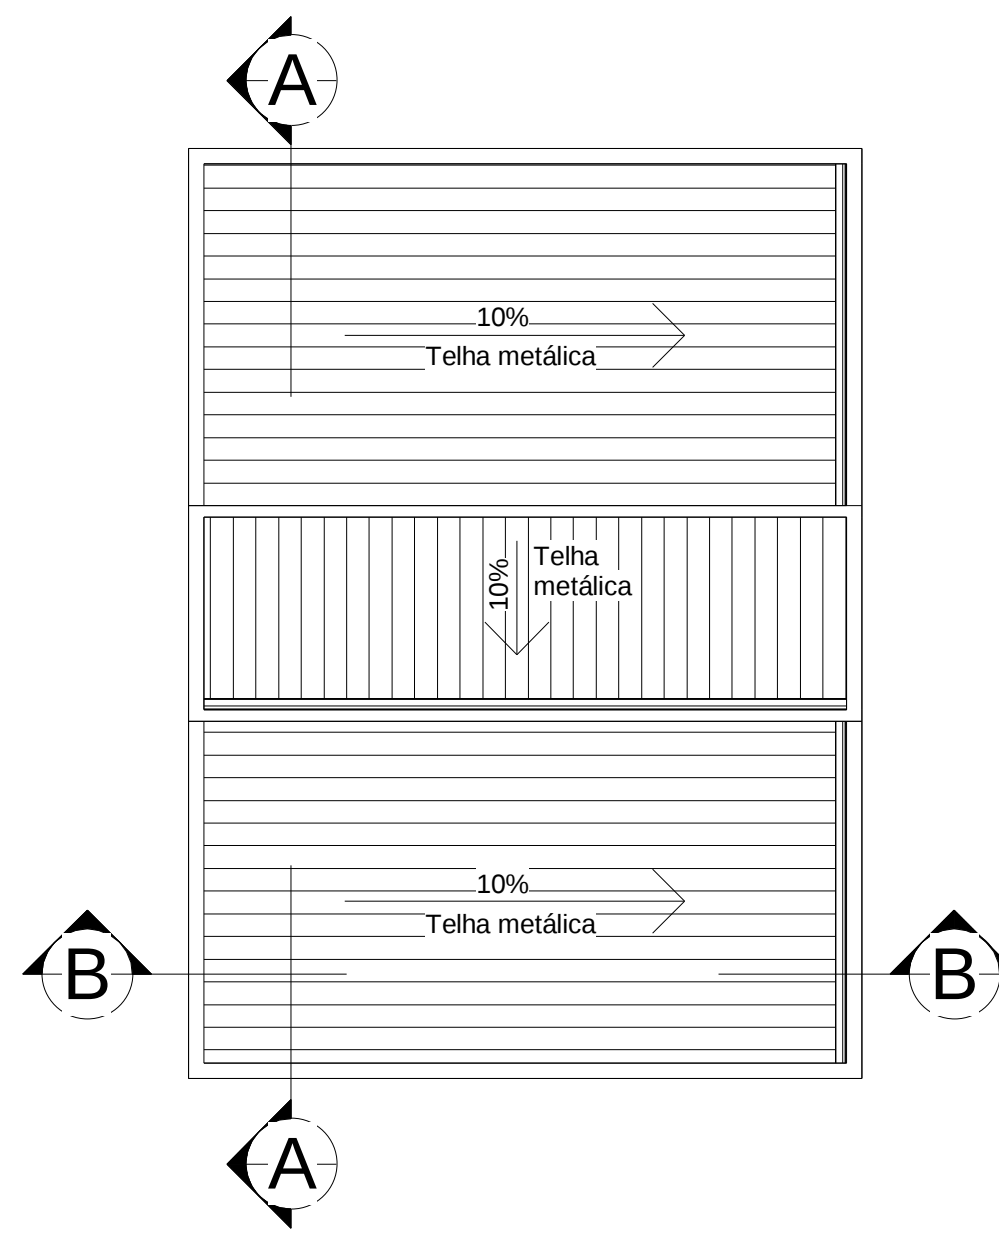

8 Cobertura
1 : 100

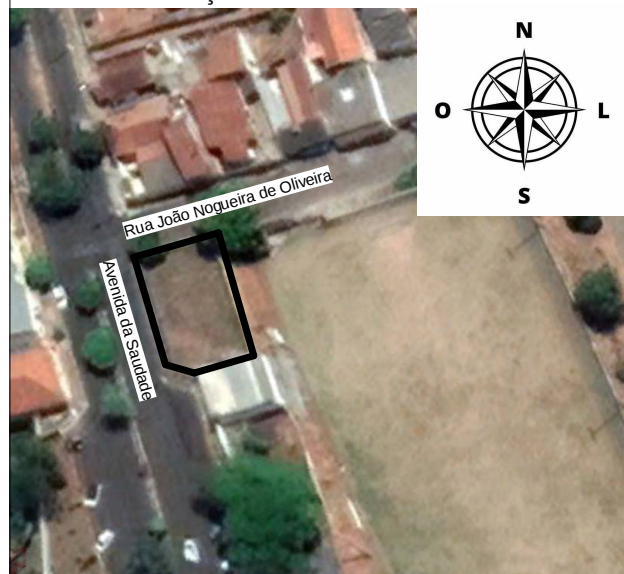PROJETO ARQUITETÔNICO		FOLHA ÚNICA
TÍTULO: Plantas, Cortes e Vistas		
ENDEREÇO: Av. da Saudade, nº 525		
BAIRRO: Alto		
COORDENADAS: 23 K 359228.45 m E 7534793.82 m S		
PROPRIETÁRIO: Município de Ouro Fino		
CNPJ: 18.671.271/0001-34		
DATA: Fevereiro de 2022		
SITUAÇÃO S/ ESCALA: 		
DECLARO QUE A APROVAÇÃO DO PROJETO NÃO IMPLICA NO RECONHECIMENTO, POR PARTE DA PREFEITURA, NO DIREITO DE PROPRIEDADE DO TERRENO.		
PROPRIETÁRIO: PREFEITO: HENRIQUE ROSSI WOLF PROP.: MUNICÍPIO DE OURO FINO C.N.P.J.: 18.671.271/0001-34		
AUTOR DO PROJETO E RESPONSÁVEL TÉCNICO PELA OBRA: WILLIAM NALINI DA SILVA ARQUITETO E URBANISTA - CAU A126494-0		
A.R.T.:		
QUADRO DE ÁREAS: ÁREA DO TERRENO: 327,53 m² ÁREA CONSTRUÍDA: 109,47 m²		
CARIMBOS:		