


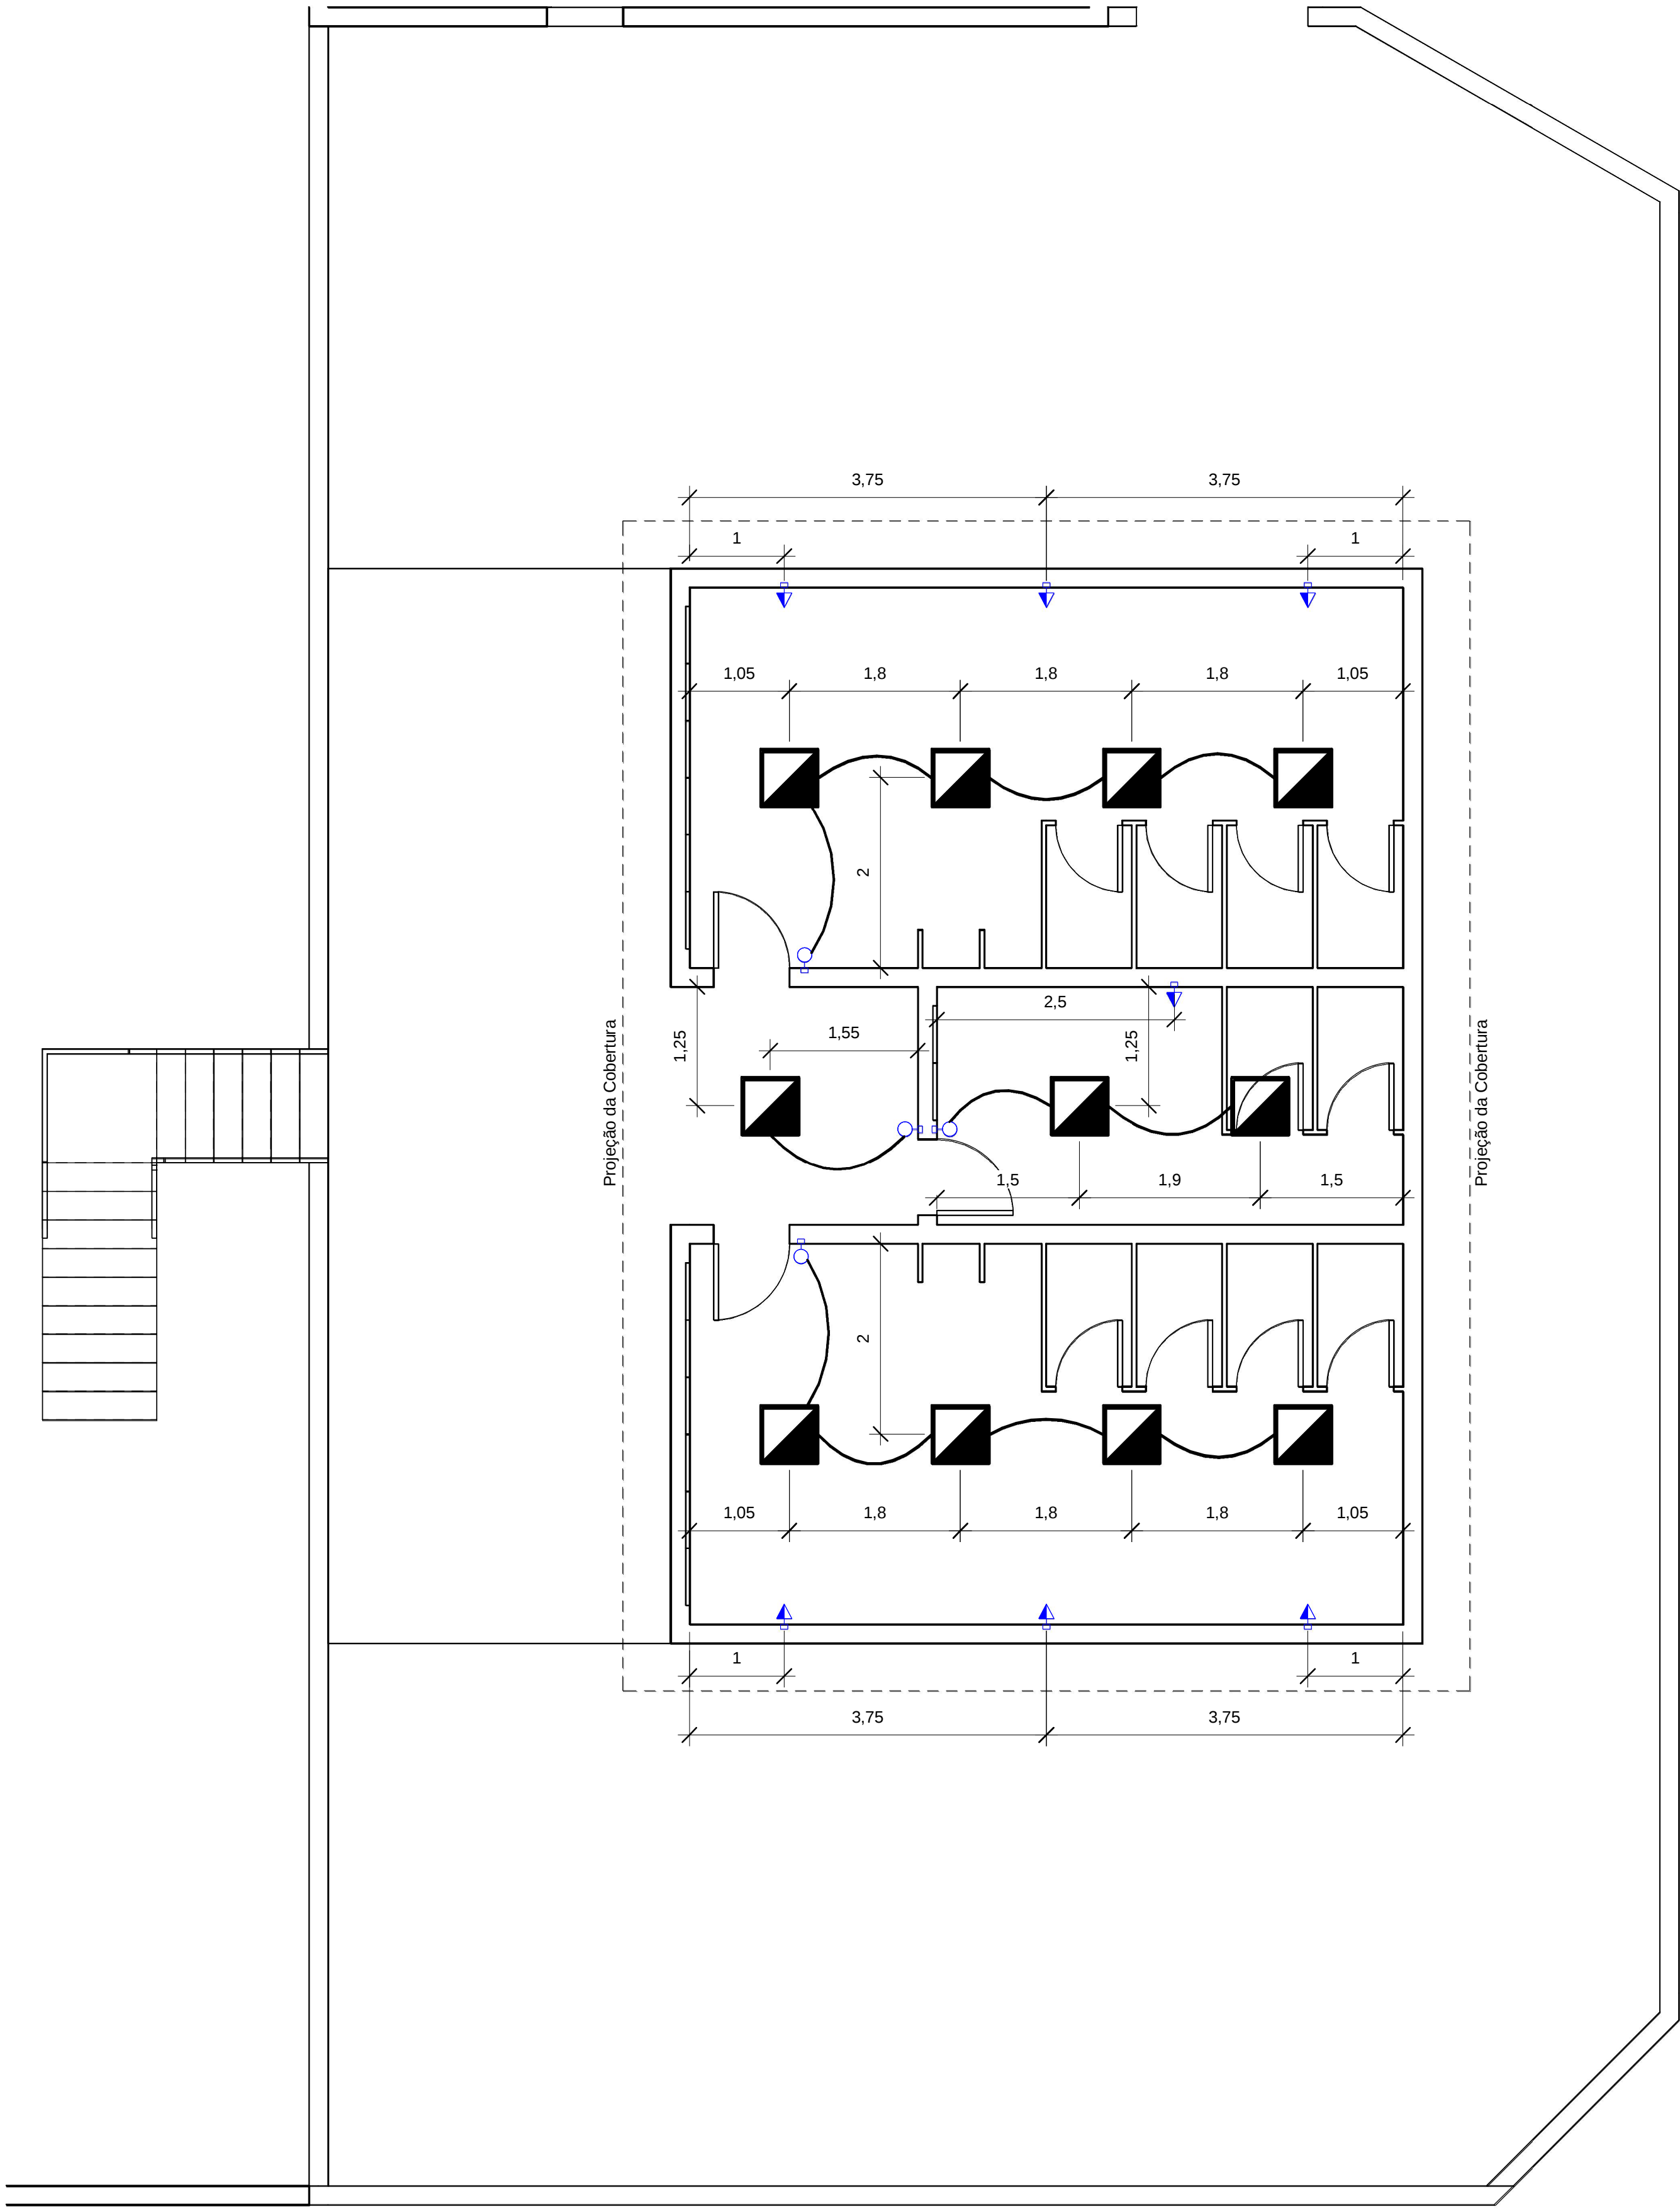

LEGENDA	
	Tomada Média 110V - 1,10m
	Interruptor Simples - 1,10m
	Plafon LED sobrepor 30x30cm - 25W

Planta Baixa
1 : 50

PROJETO ELÉTRICO

FOLHA ÚNICA

TÍTULO:
Planta Baixa

ENDEREÇO:
Av. da Saudade, nº 525

BAIRRO:
Alto

PROPRIETÁRIO:
Município de Ouro Fino

CNPJ:
18.671.271/0001-34

COORDENADAS:
23 K 359228.45 m E 7534793.82 m S

DATA:
Fevereiro de 2022

SITUAÇÃO S/ ESCALA:

DECLARO QUE A APROVAÇÃO DO PROJETO NÃO IMPLICA NO RECONHECIMENTO, POR PARTE DA PREFEITURA, NO DIREITO DE PROPRIEDADE DO TERRENO.

PROPRIETÁRIO:

PREFEITO: HENRIQUE ROSSI WOLF
PROP.: MUNICÍPIO DE OURO FINO
C.N.P.J.: 18.671.271/0001-34

AUTOR DO PROJETO E RESPONSÁVEL TÉCNICO PELA OBRA:

WILLIAM NALINI DA SILVA
ARQUITETO E URBANISTA - CAU A126404-0

QUADRO DE ÁREAS:

ÁREA DO TERRENO: 327,53 m²

ÁREA CONSTRUÍDA: 109,47 m²

A.R.T.:

CARIMBOS: