



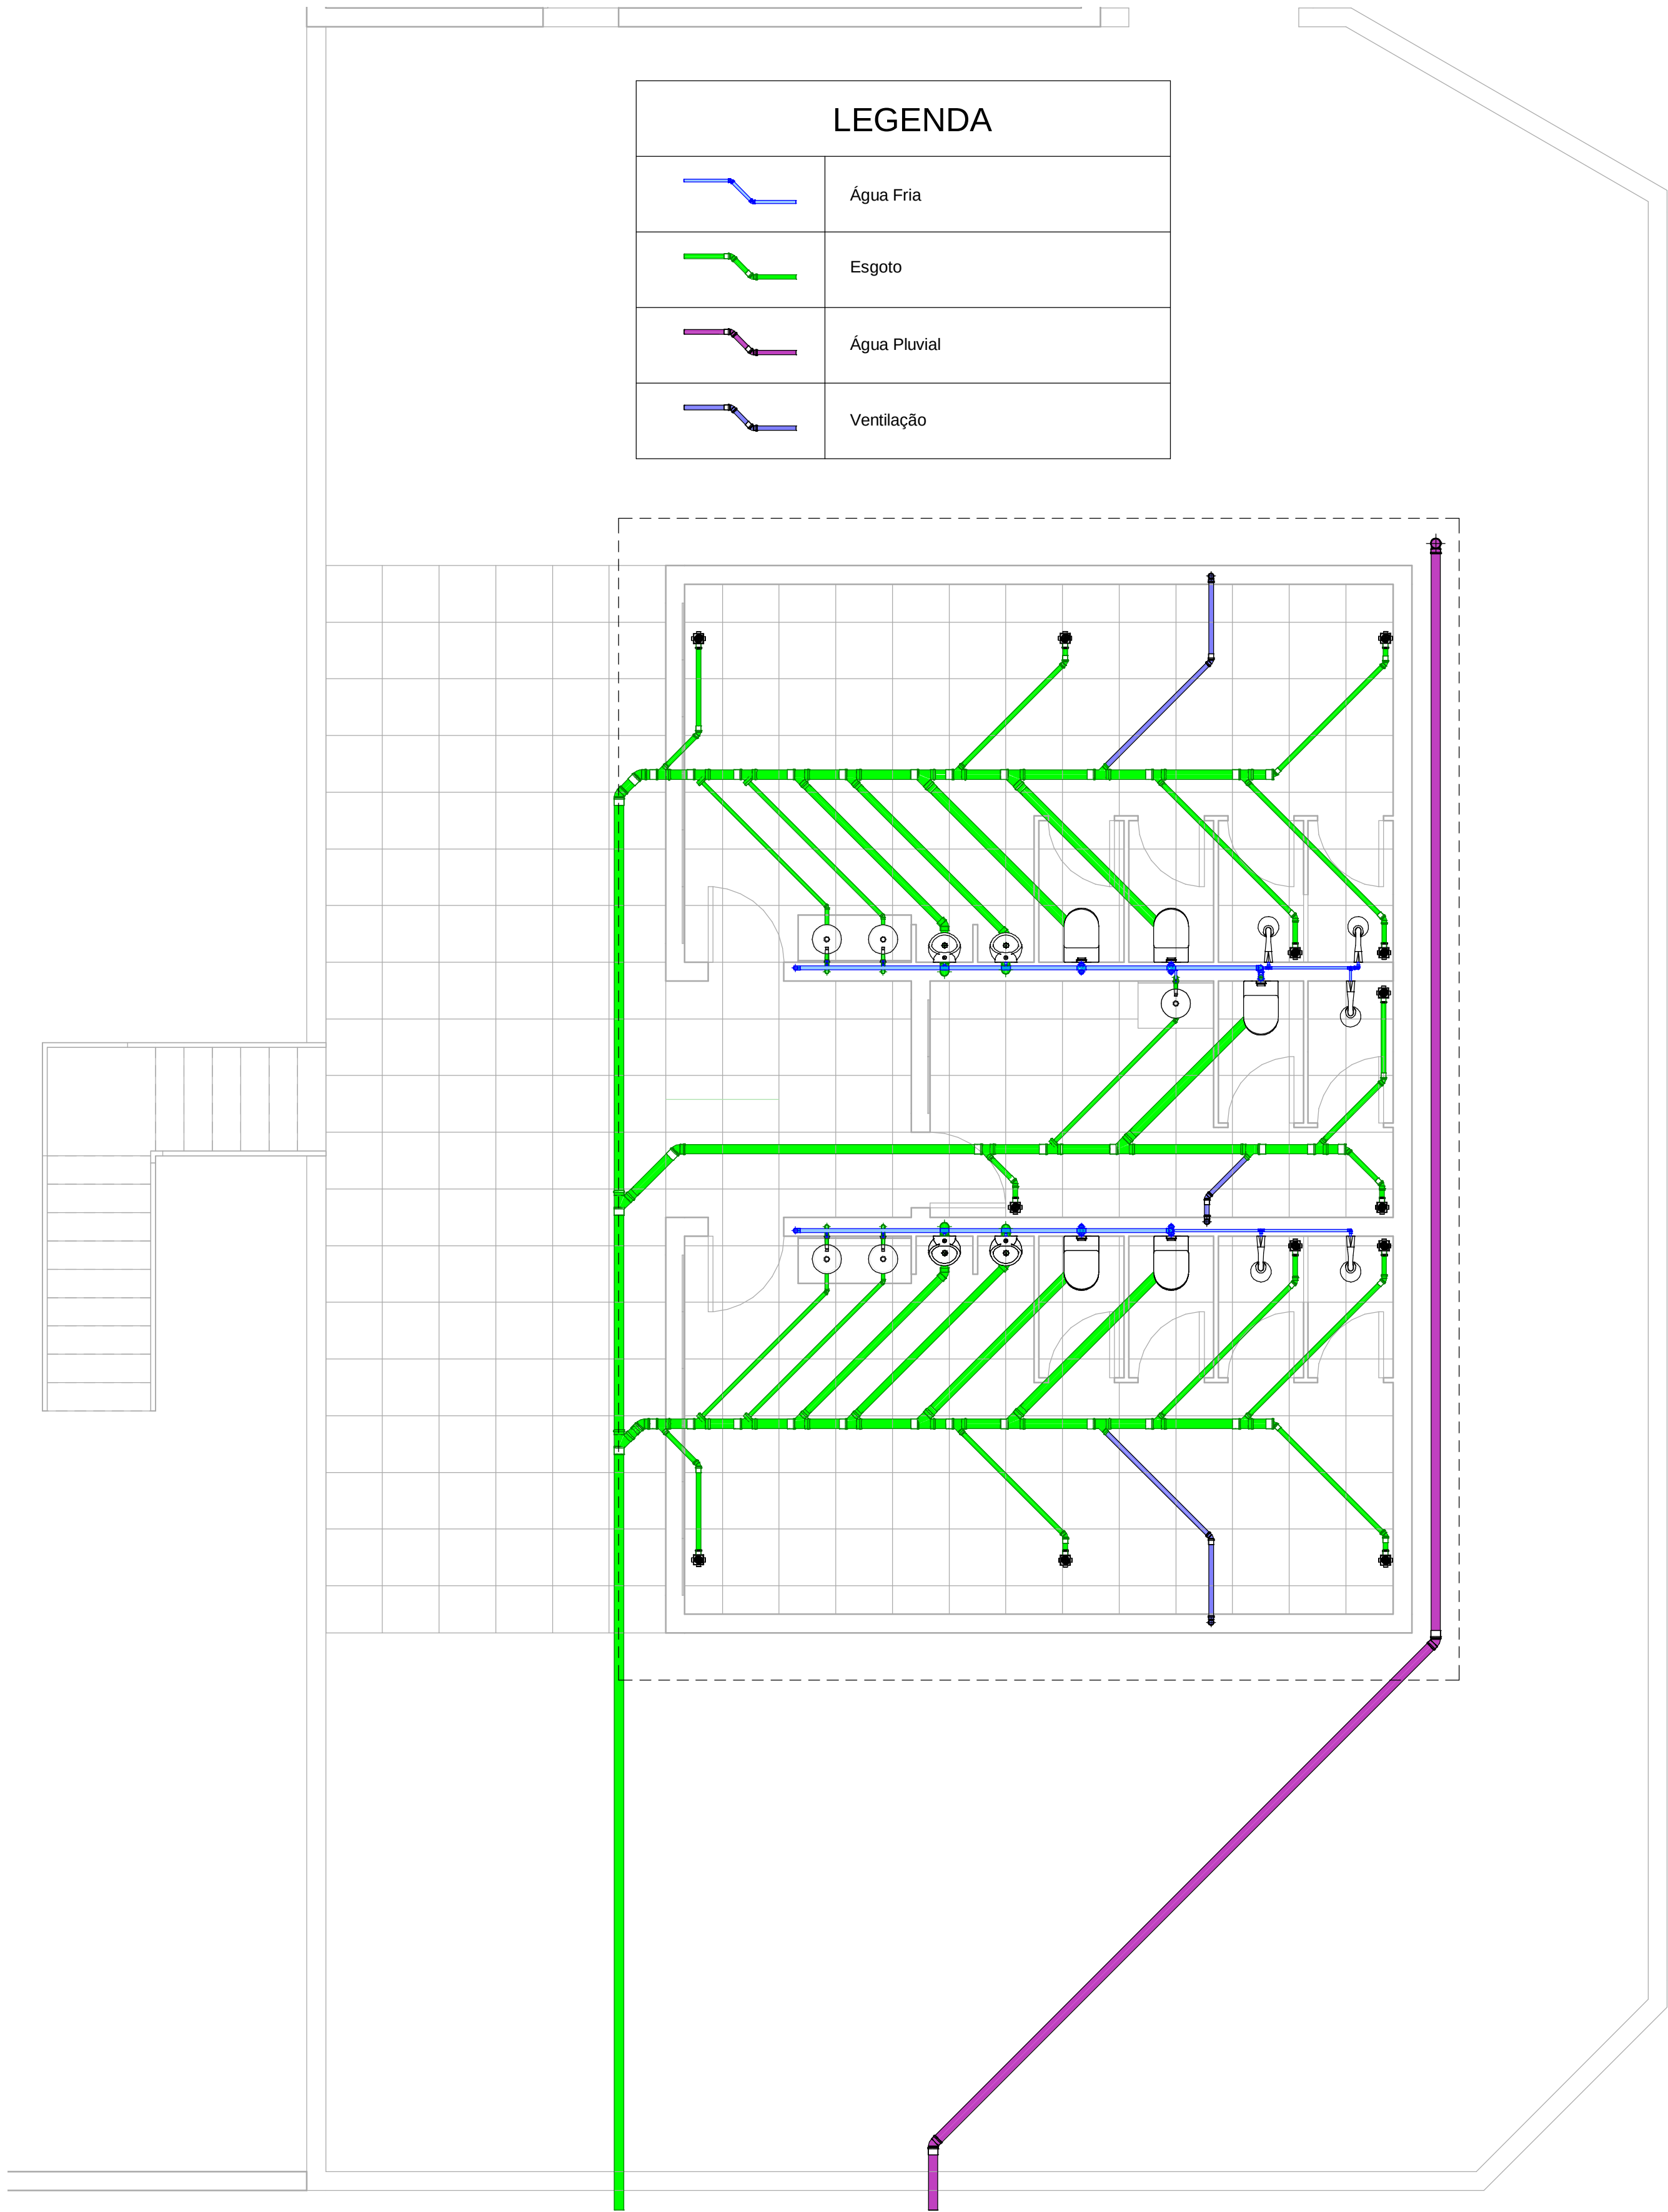

LEGENDA	
	Água Fria
	Esgoto
	Água Pluvial
	Ventilação

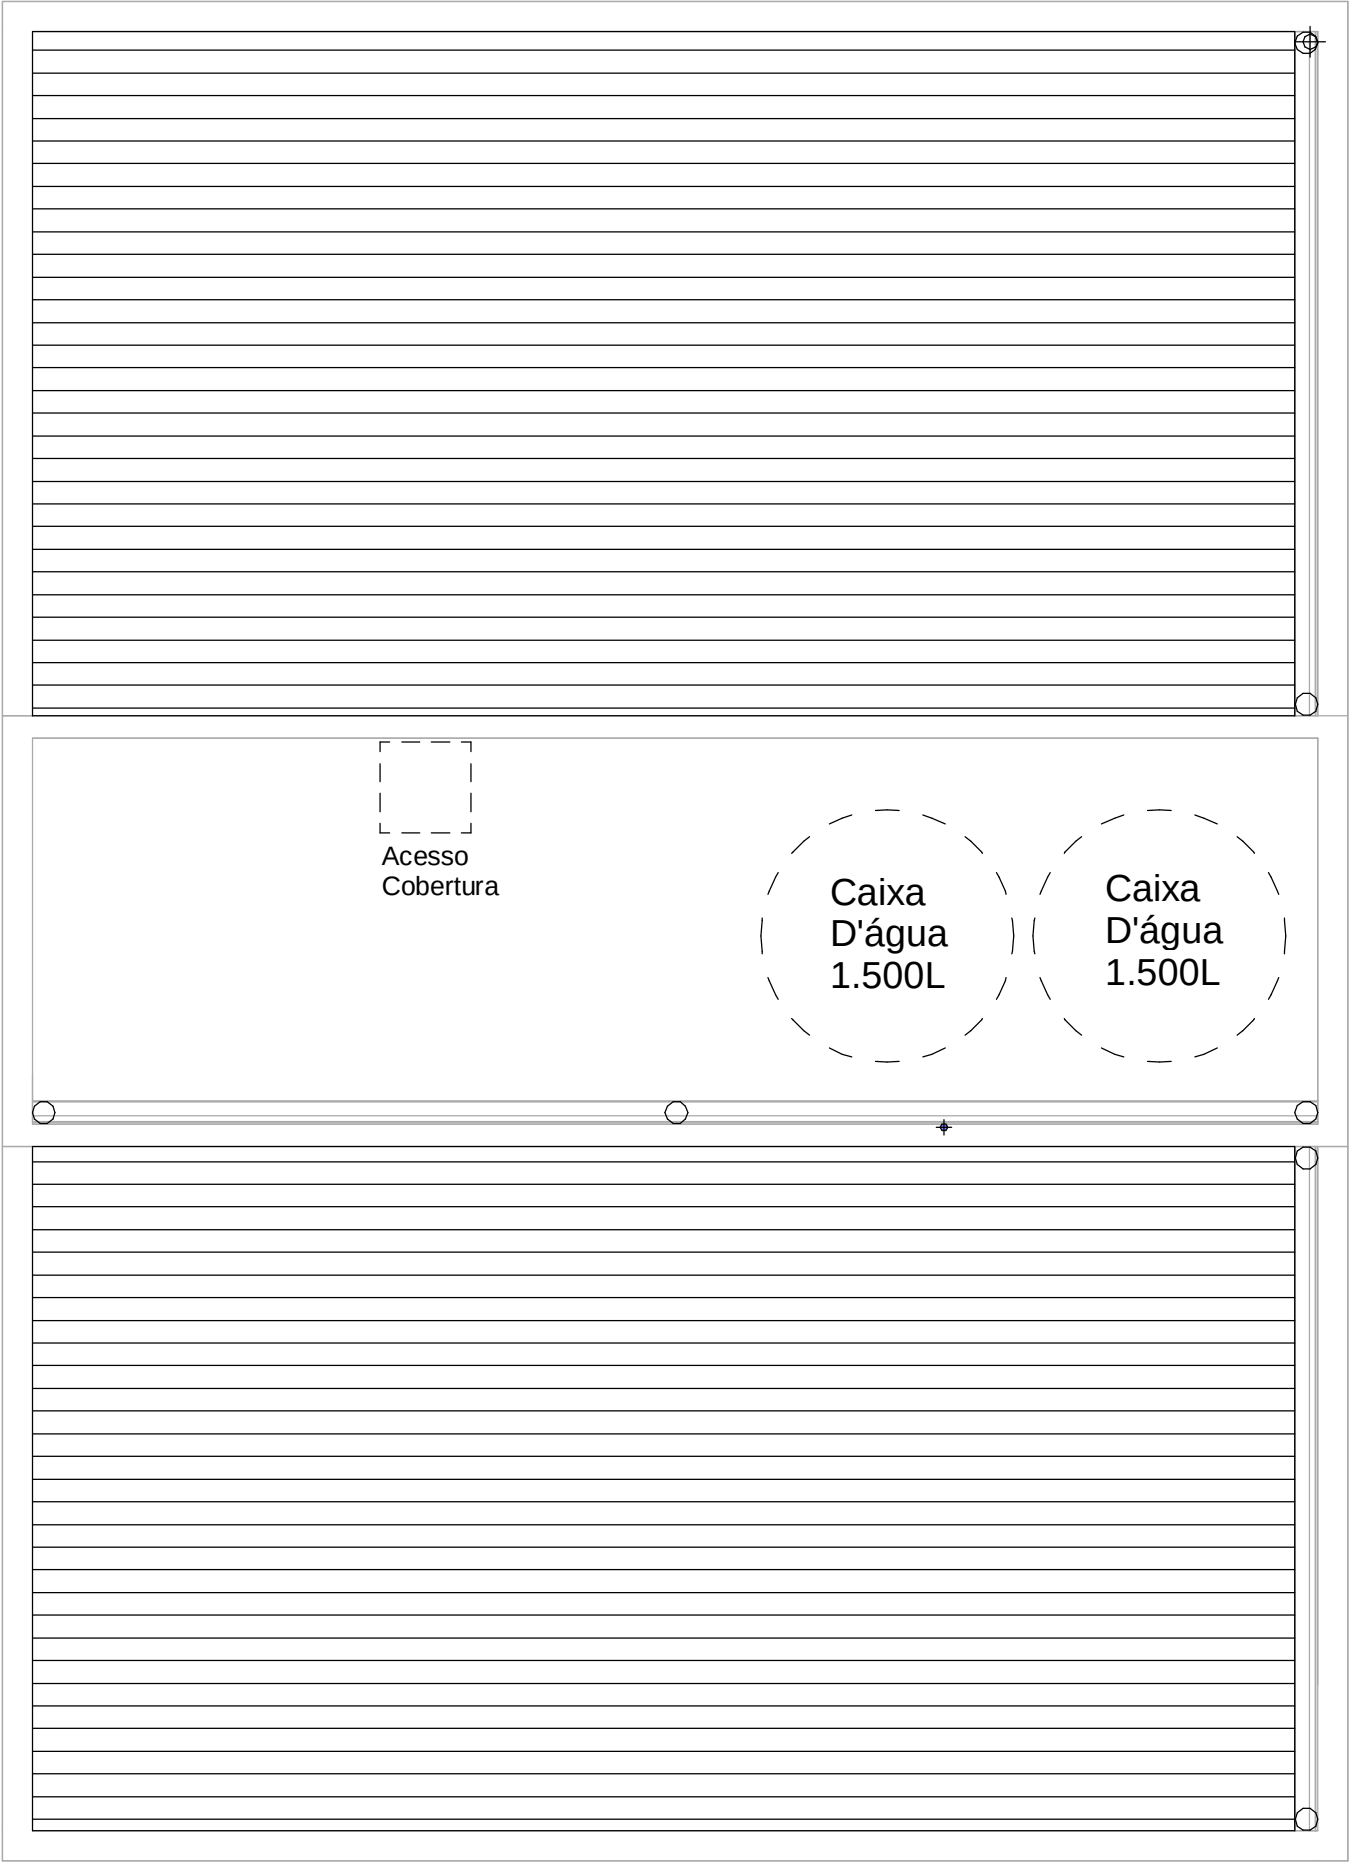

LEGENDA	
	Coletor de água

2 Cobertura
1 : 50

1 Térreo
1 : 50

PROJETO HIDROSSANITÁRIO



FOLHA:
ÚNICA

TÍTULO:
Planta Baixa e Planta de Cobertura
ENDEREÇO:
Av. da Saudade, nº 525
BAIRRO:
Alto
PROPRIETÁRIO:
Município de Ouro Fino
CNPJ:
18.671.271/0001-34

COORDENADAS:
23 K 359228.45 m E 7534793.82 m S

DATA:
Fevereiro de 2022

SITUAÇÃO S/ ESCALA:

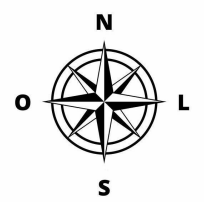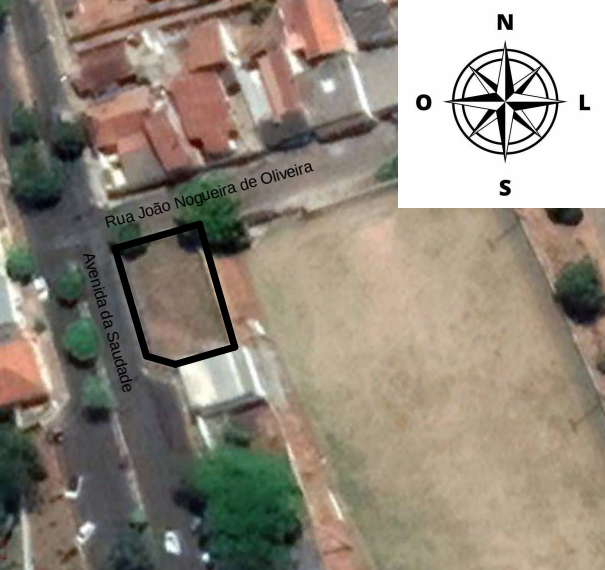

DECLARO QUE A APROVAÇÃO DO PROJETO NÃO IMPLICA NO RECONHECIMENTO, POR PARTE DA PREFEITURA, NO DIREITO DE PROPRIEDADE DO TERRENO.

PROPRIETÁRIO:

PREFEITO: HENRIQUE ROSSI WOLF
PROP.: MUNICÍPIO DE OURO FINO
C.N.P.J.: 18.671.271/0001-34

AUTOR DO PROJETO E RESPONSÁVEL TÉCNICO PELA OBRA:

WILLIAM NALINI DA SILVA
ARQUITETO E URBANISTA - CAU A126404-0

A.R.T.:

CARIMBOS: