


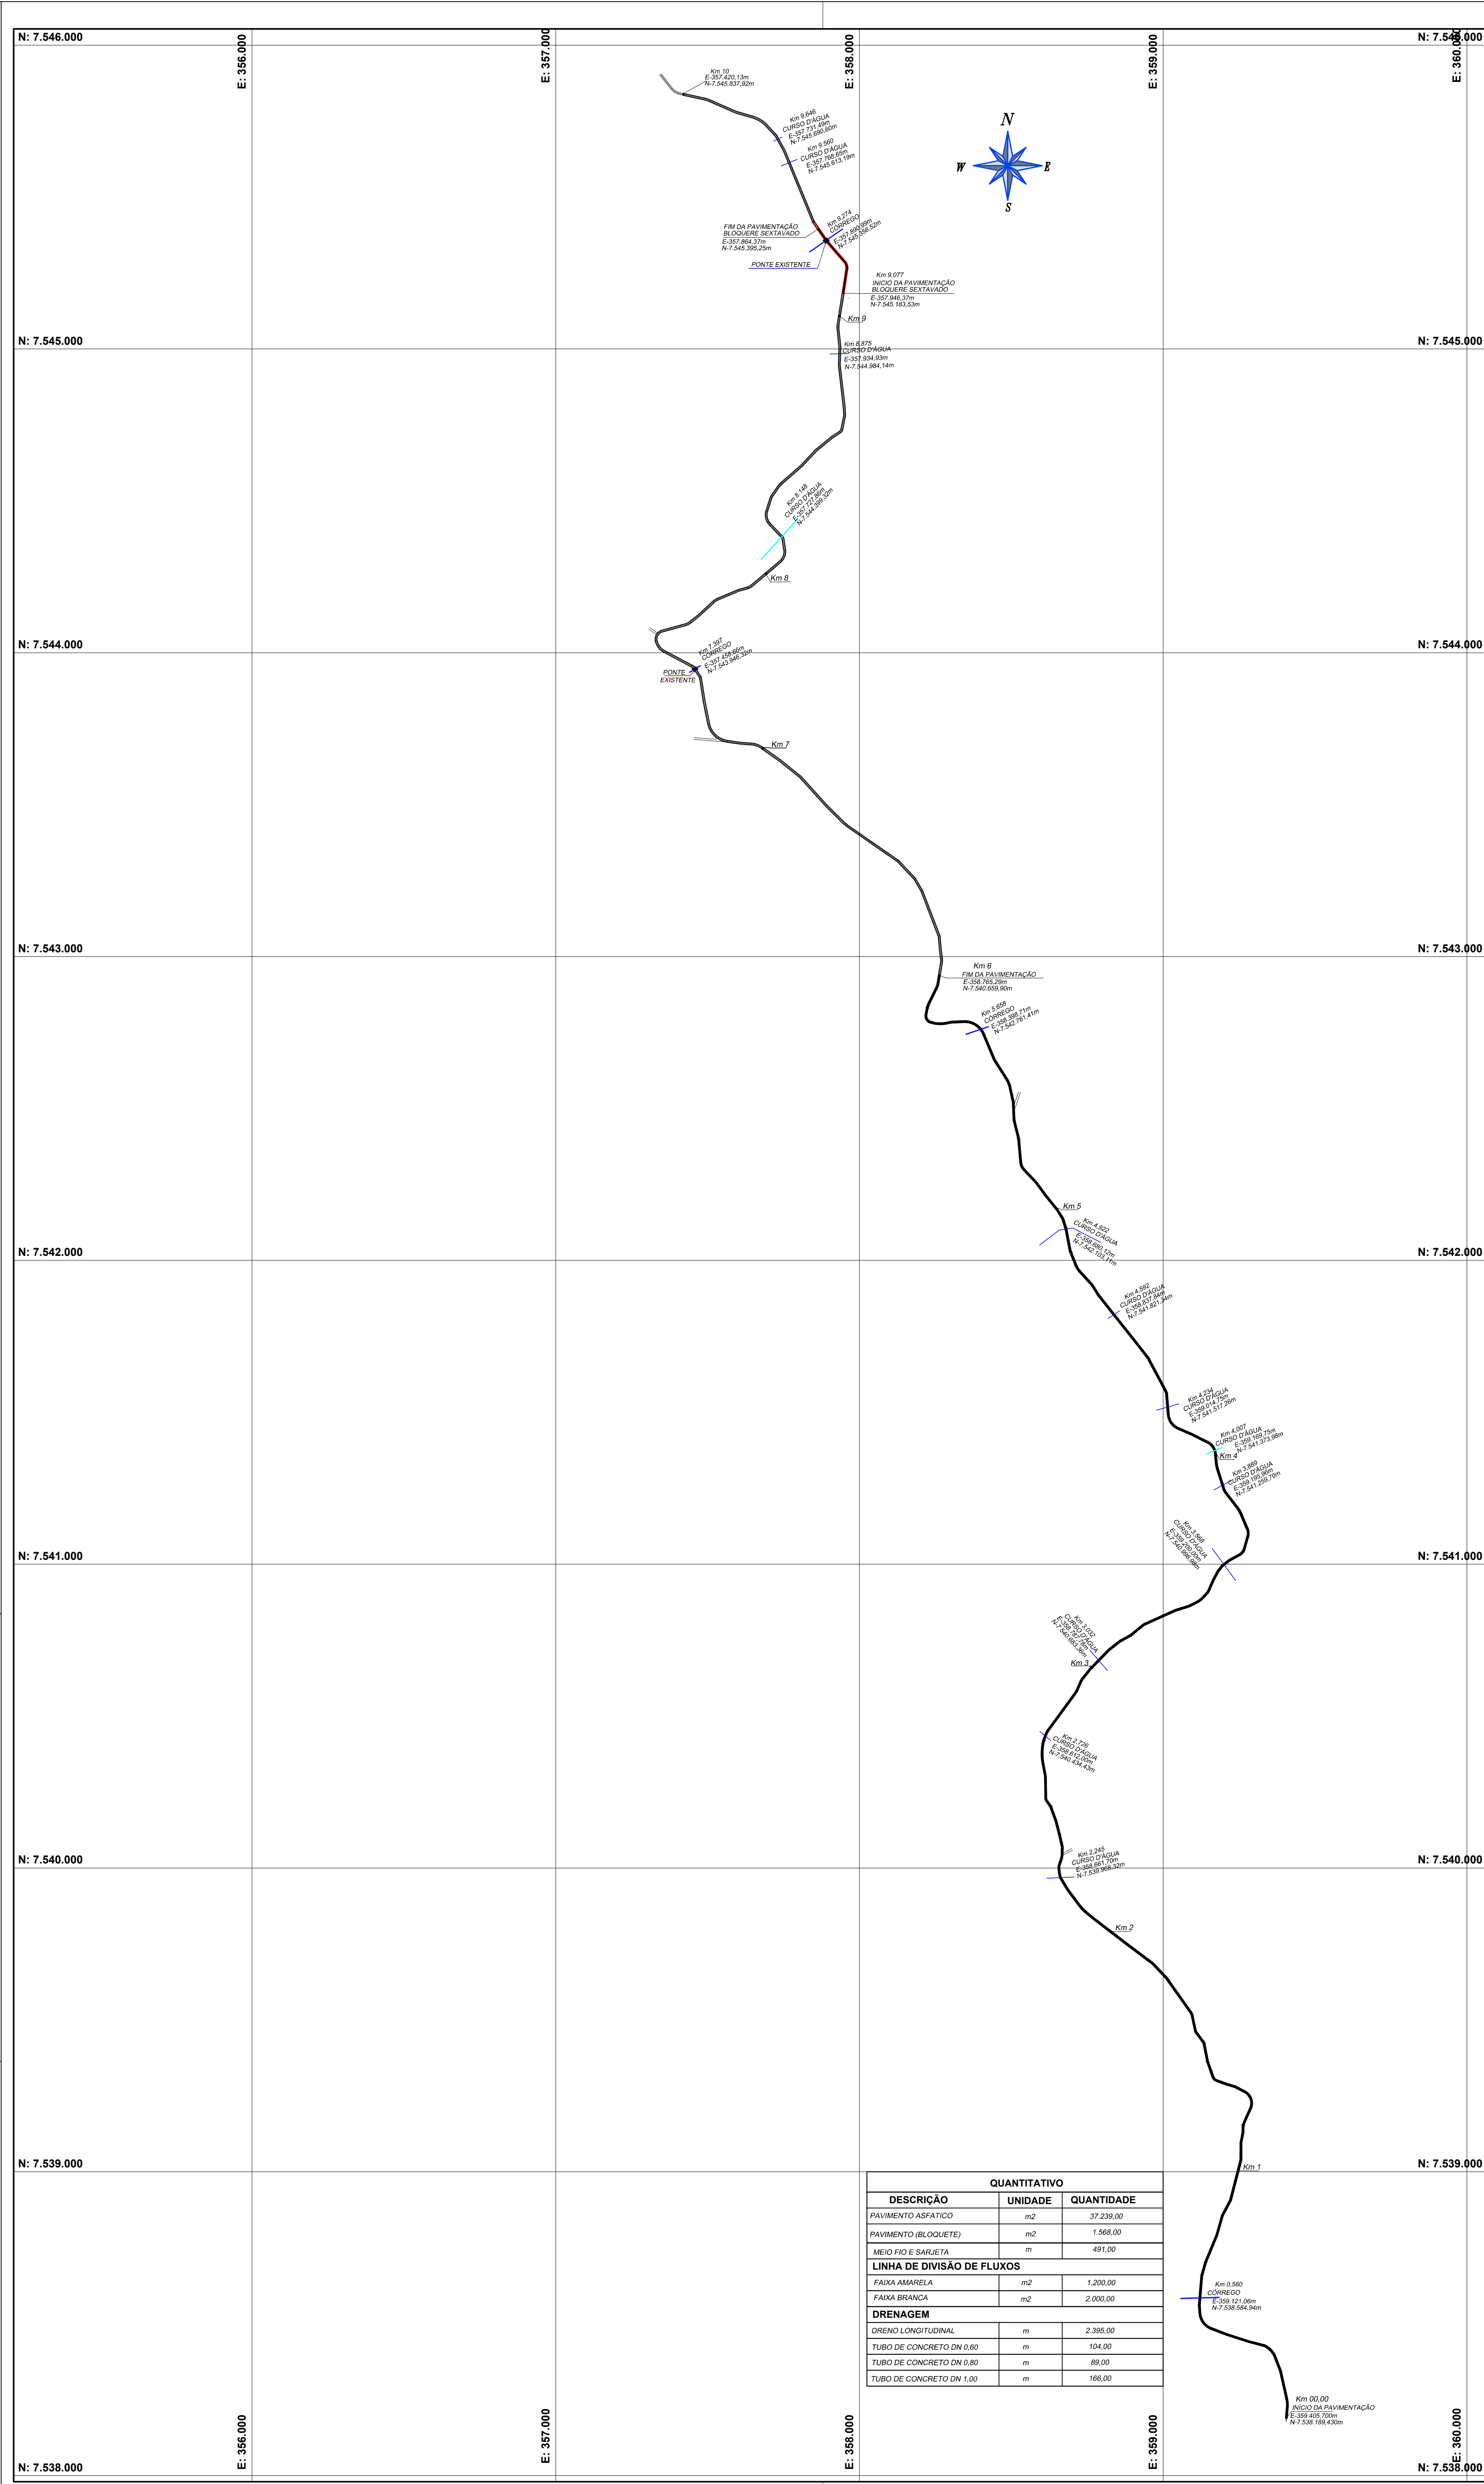

QUANTITATIVO		
DESCRIÇÃO	UNIDADE	QUANTIDADE
PAVIMENTO ASFÁTICO	m2	37.239,00
PAVIMENTO (BLOQUETE)	m2	1.568,00
MEIO FIO E SARIETA	m	491,00
LINHA DE DIVISÃO DE FLUXOS		
FAIXA AMARELA	m2	1.200,00
FAIXA BRANCA	m2	2.000,00
DRENAGEM		
DRENO LONGITUDINAL	m	2.395,00
TUBO DE CONCRETO DN 0,80	m	104,00
TUBO DE CONCRETO DN 0,80	m	89,00
TUBO DE CONCRETO DN 1,00	m	166,00

ESCALA:
1/10.000

PROJETO:
PAVIMENTAÇÃO DE ESTRADA MUNICIPAL DO PIÃO

FOLHA
5 - 5

OBRA:
PAVIMENTAÇÃO ASFÁTICA DA ESTRADA MUNICIPAL QUE LIGA A CIDADE DE OURO FINO AO BAIRRO DOS LIMAS

LOCAL:
ESTRADA MUNICIPAL OURO FINO / PIÃO

PROponente::
MUNICÍPIO DE OURO FINO MG

DATA:
19/03/2021

QUANTITATIVO

PROP. E RT

PAVIMENTO ASFÁTICO =37.239,00m2
PAVIMENTO (BLOQUETE) = 1.568,00 m2

PROponente:
HENRIQUE ROSSI WOLF
PREFEITO MUNICIPAL

R.T

CONVENÇÕES

ÁREA EM PAVIMENTO
CURSO D'ÁGUA