




**Prefeitura de  
Ouro Fino**

## **PERFIL ESQUEMÁTICO DE POÇO TUBULAR A SER PERFURADO**

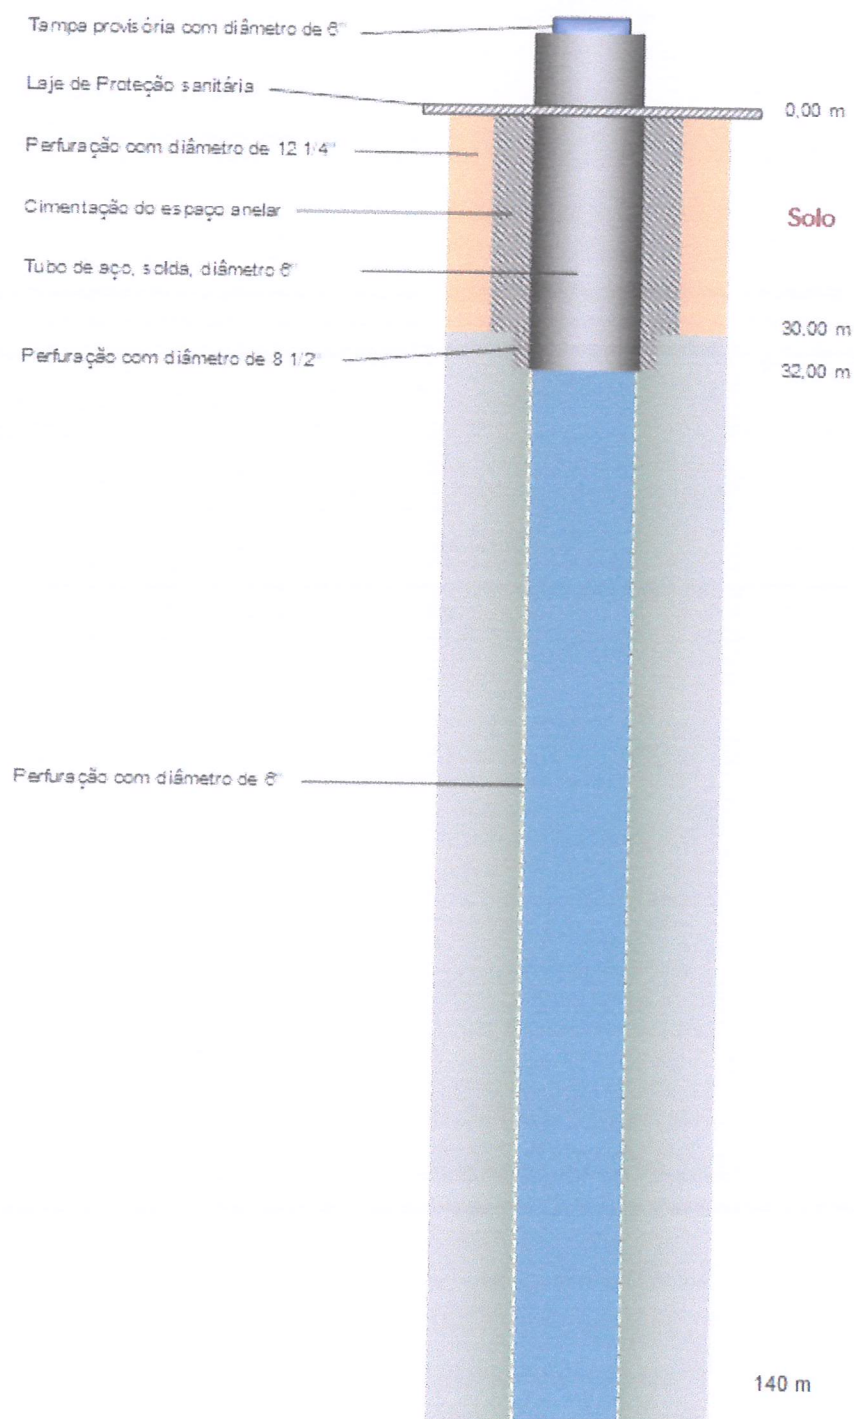

*Gabriel Faria*

**GABRIEL FARIA  
ENGENHEIRO CIVIL  
CREA Nº 141977207-4  
DMAAE**