




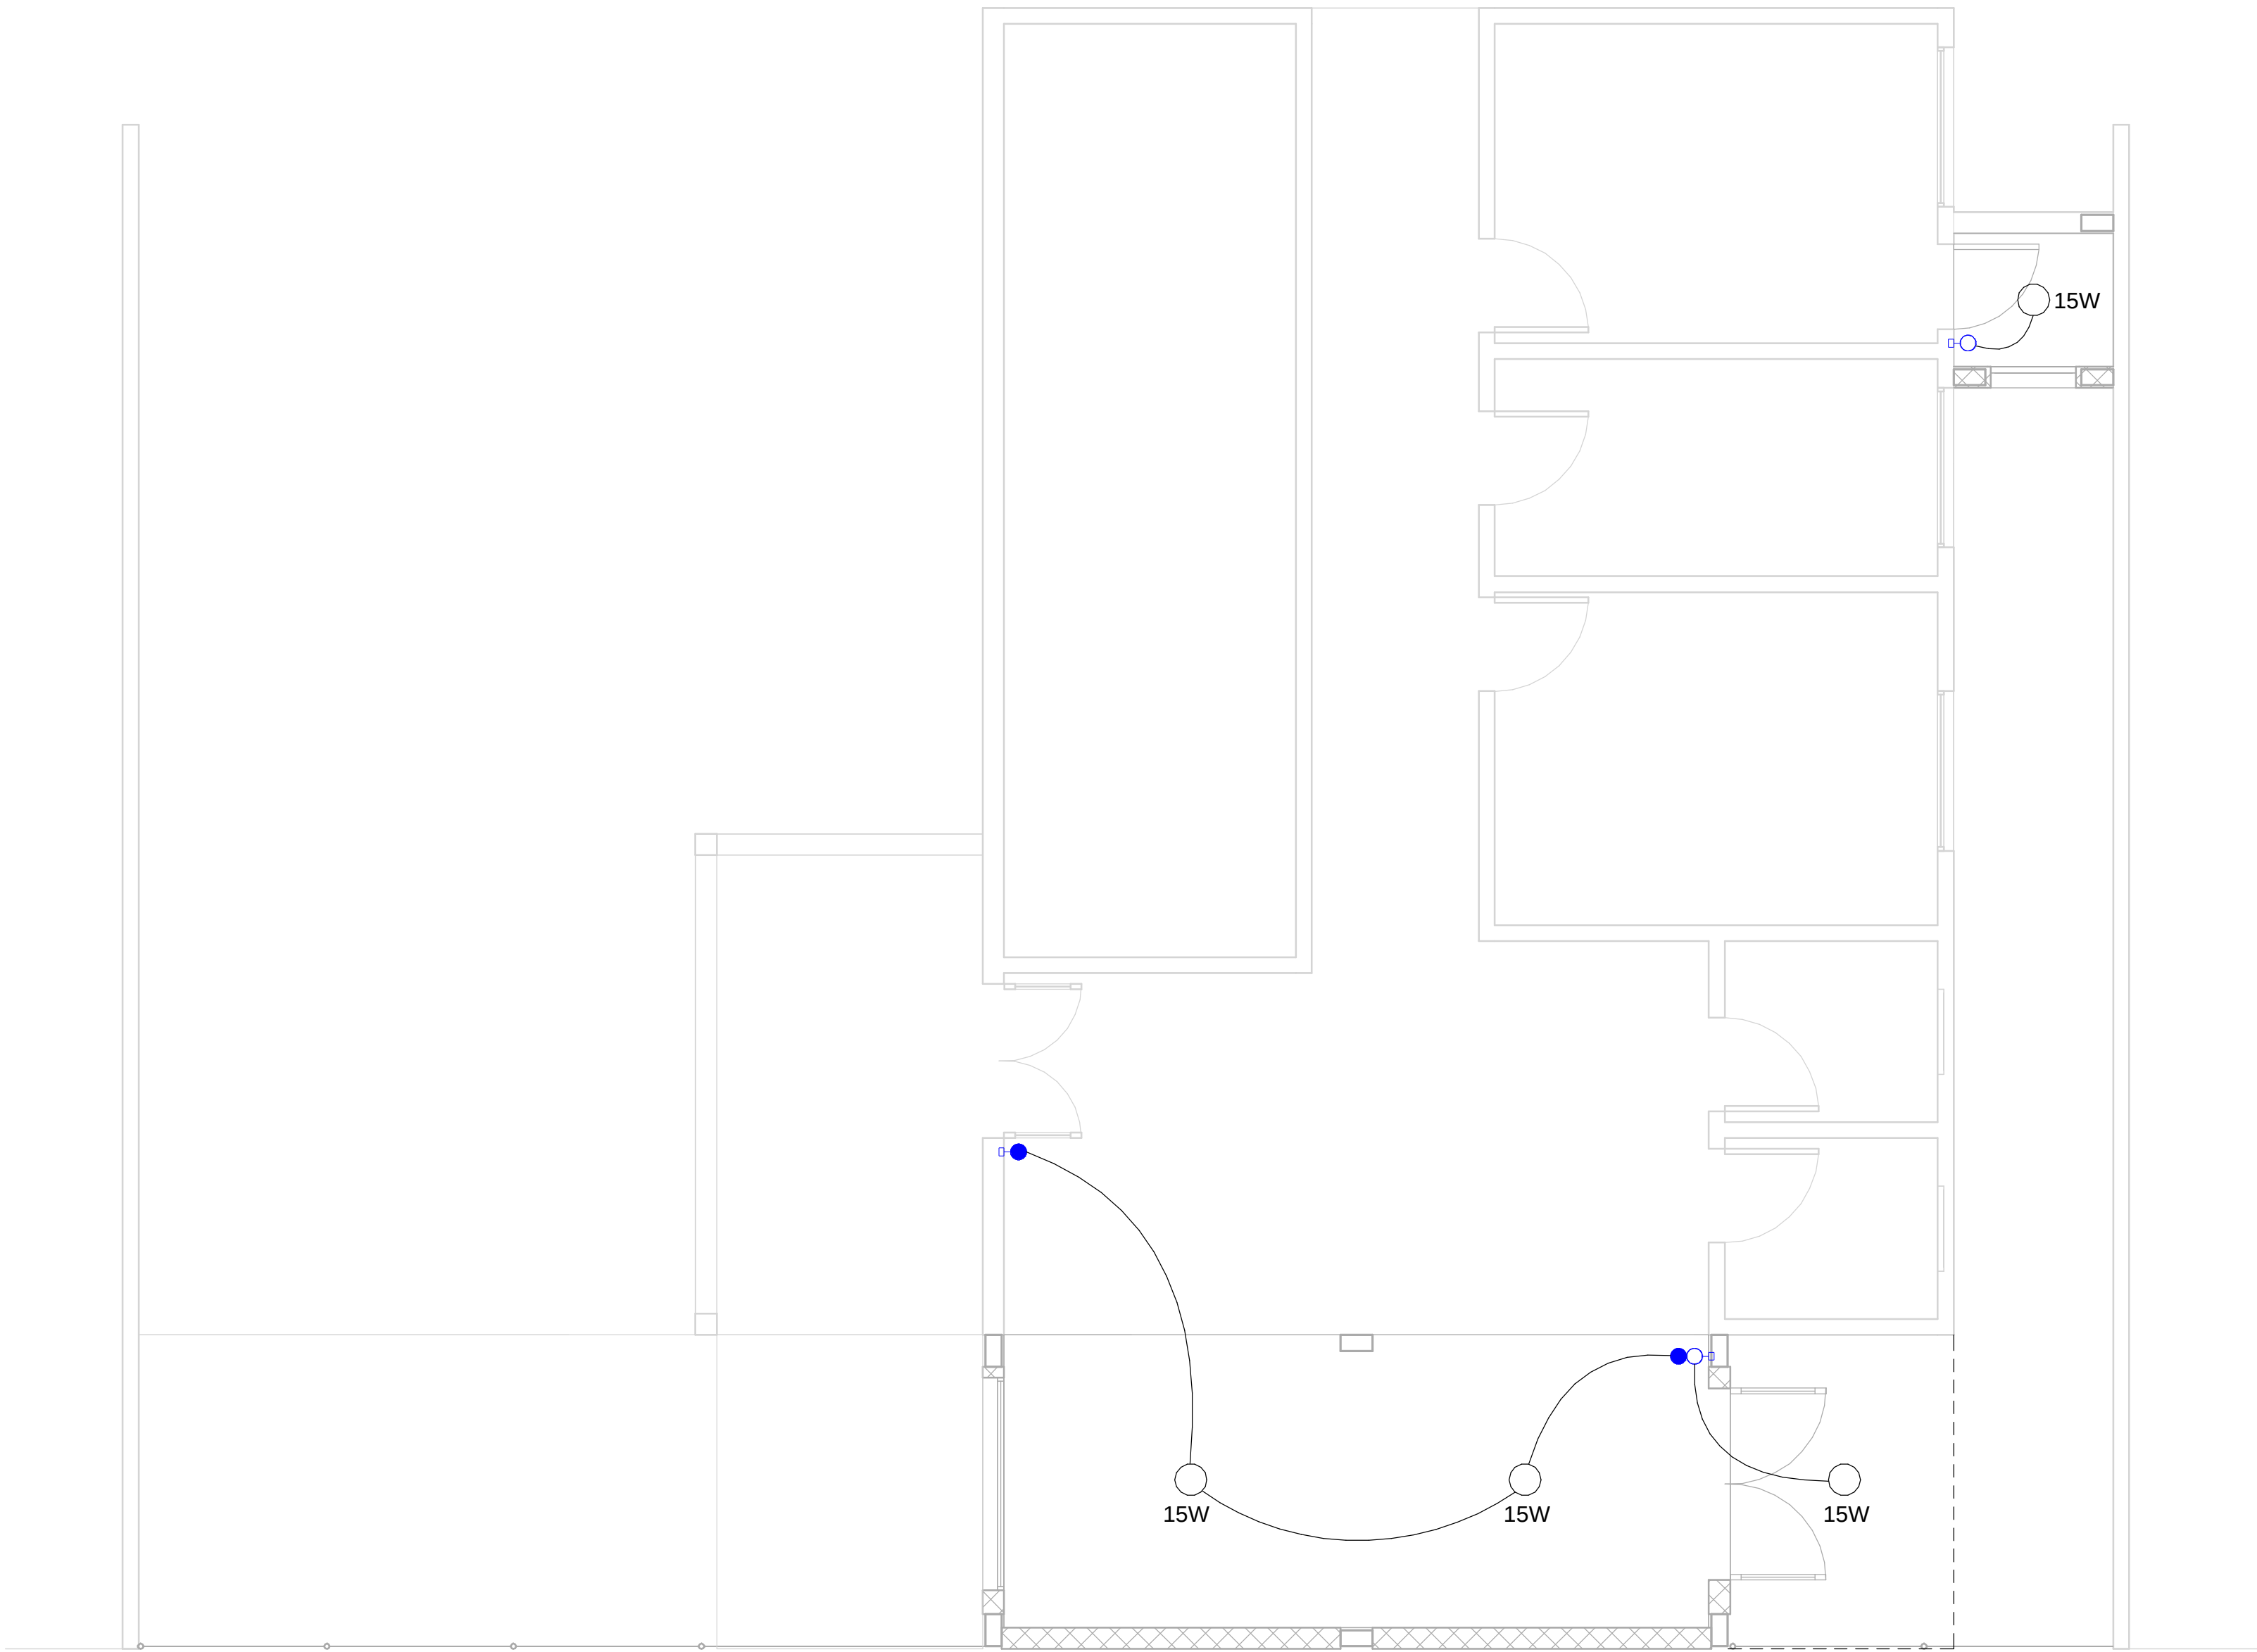

1 Planta Baixa - Elétrica
1 : 50

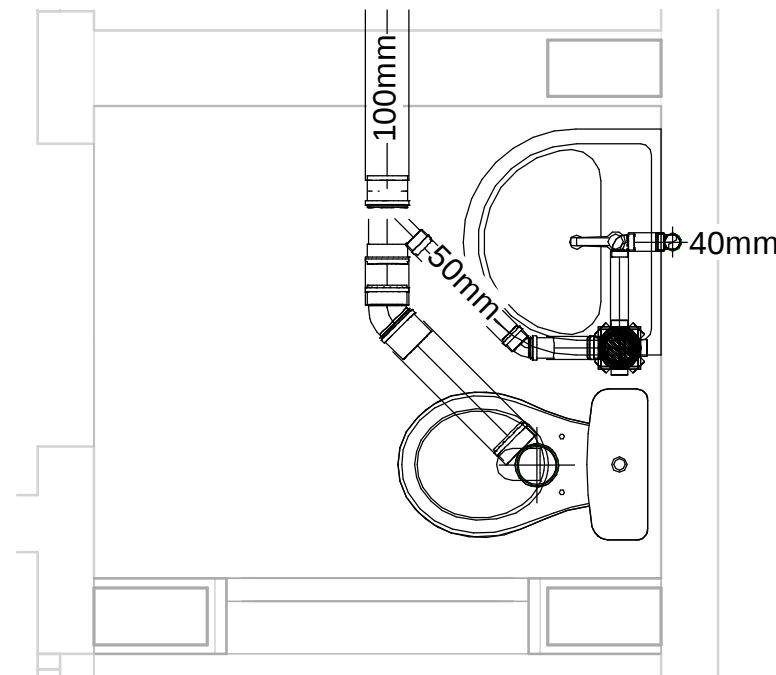

2 Planta Baixa - Hidráulica
1 : 20

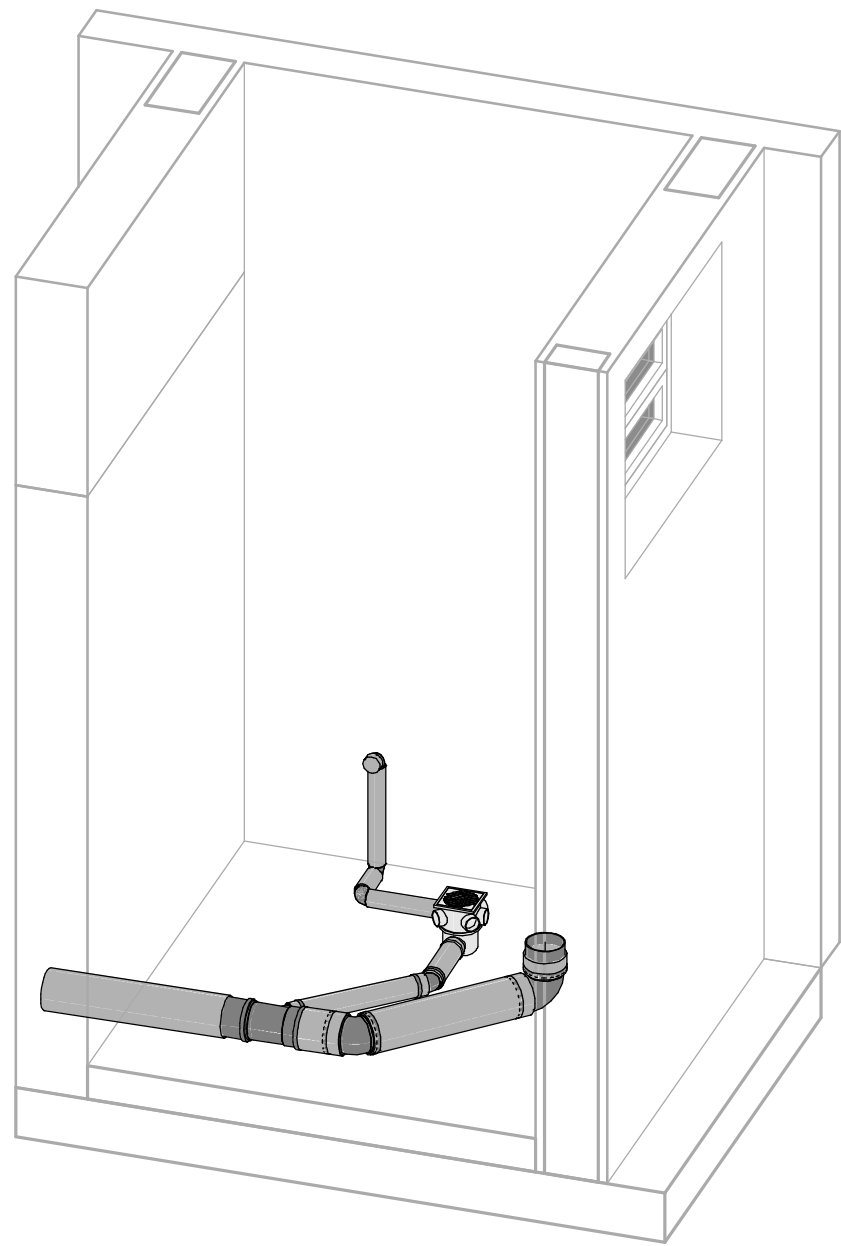

3 3D Hidrossanitário

PROJ. ELÉTRICO/HIDRÁULICO

FOLHA:
03/03

TÍTULO:
Ampliação PSF Jardim São Paulo
ENDEREÇO:
Rua Alzira Batista Flausina 140
BAIRRO:
Jardim São Paulo
PROPRIETÁRIO:
Município de Ouro Fino
CNPJ:
18.671.271/0001-34

COORDENADAS:
23 K 359094 m E 7537166 m S
DATA:
Outubro de 2022



DECLARO QUE A APROVAÇÃO DO PROJETO NÃO IMPLICA NO RECONHECIMENTO, POR PARTE DA PREFEITURA, NO DIREITO DE PROPRIEDADE DO TERRENO.

PROPRIETÁRIO:

PREFEITO: HENRIQUE ROSSI WOLF
PROP.: MUNICÍPIO DE OURO FINO
C.N.P.J.: 18.671.271/0001-34

AUTOR DO PROJETO E RESPONSÁVEL TÉCNICO PELA OBRA:

WILLIAM NALINI DA SILVA
ARQUITETO E URBANISTA - CAU A126494-0

QUADRO DE ÁREAS:

ÁREA DO TERRENO:

ÁREA CONSTRUÍDA:

A.R.T.: SI12453100100CT001

CARIMBOS: