

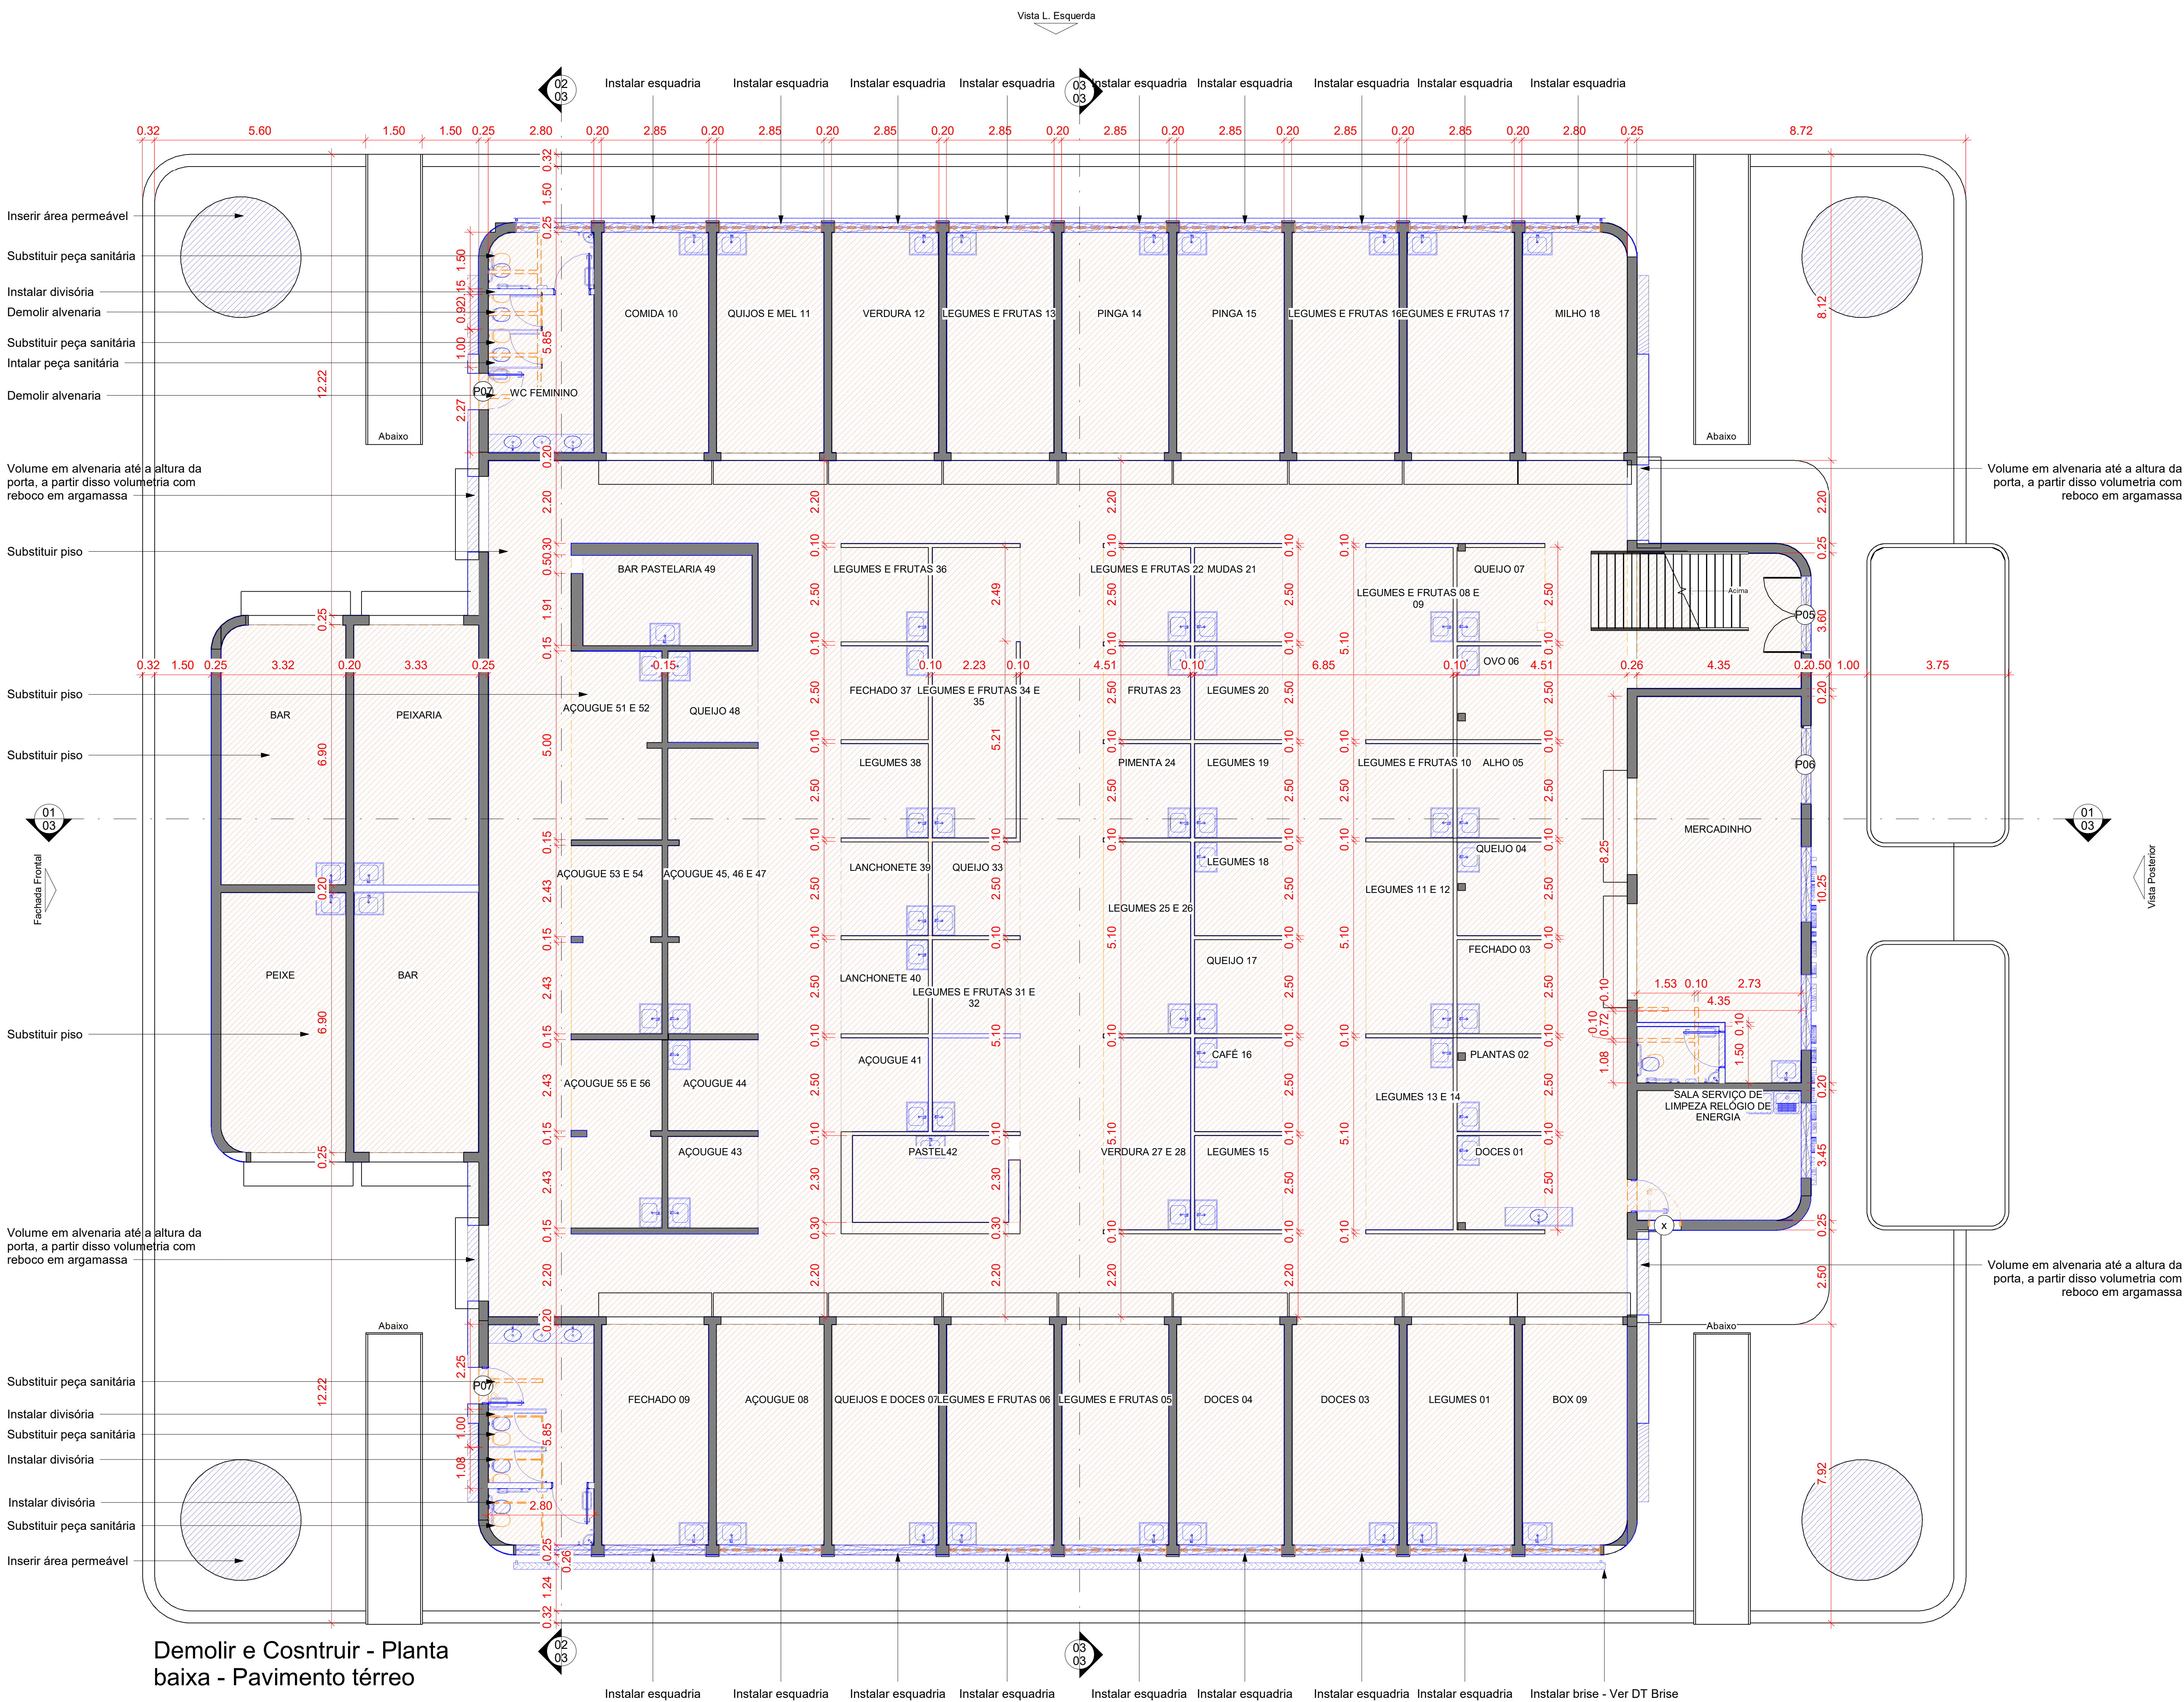


Tabela de Esquadrias - Janelas						
Mod.	Largura	Altura	Peitoril	Qnt.	Funcionamento	Material
J01	2.70	0.70	-	32	Basculante	Alumínio, vidro e granito
J02	2.00	0.70	-	7	Basculante	Alumínio, vidro e granito
J03	2.00	0.70	4.25	4	Fixa	Alumínio, vidro e granito
J04	2.70	0.70	4.25	20	Fixa	Alumínio, vidro e granito
J05	2.70	0.90	2.5	24	Basculante	Alumínio, vidro e granito
J06	2.00	0.90	2.5	9	Basculante	Alumínio, vidro e granito

Tabela de Esquadrias - Portas						
Mod.	Largura	Altura	Qnt.	Funcionamento	Material	Descrição
P01	2.60	2.20	18	Enrolar	Ferro	Substituir
P02	2.55	2.40	2	Enrolar	Ferro	Substituir
P03	2.50	2.40	4	Enrolar	Ferro	Substituir
P04	2.00	2.40	4	Enrolar	Ferro	Substituir
P05	2.00	2.10	1	Abrir 2 Folhas	Alumínio	Existente
P06	2.00	2.10	1	Correr 2 Folhas	Alumínio e vidro	Existente
P07	0.90	2.10	5	Abrir 1 Folha	Alumínio	Adaptada NBR 9050
P08	0.80	1.80	4	Abrir 1 Folha	Alumínio	A30 cm do piso
P09	0.80	2.10	1	Abrir 1 Folha	Madeira	Construir
P11	1.20	2.20	2	Abrir 2 Folhas	Alumínio	Porta de Abrir, 2 Folhas, Alumínio

LEGENDAS

LEGENDAS	
ELEMENTO MANTIDO	—
ELEMENTO A DEMOLIR	- - - - -
ELEMENTO A CONSTRUIR	—

OBS:

01- MEDIDAS DADAS EM METROS (m).
02- AS COTAS PREVALECEM SOBRE A ESCALA DO DESENHO.
03- EM CASO DE DÚVIDAS, CONSULTE O AUTOR DO PROJETO.
04- EM CASO DE DÚVIDAS, CENTRALIZAR JANELAS NO AMBIENTE.
05- CONFERIR MEDIDAS NO LOCAL, NÃO NOS RESPONSABILIZAMOS PELA NÃO CONFERÊNCIA

		PROJETO ARQUITETÔNICO		PRANCHA: 01
ASSUNTO: MERCADO		TIPO DE OBRA: COMERCIAL		ÁREA: 1.692,36 m²
ENDEREÇO: TV. MARIO MIRANDA - OURO FINO, MG, 31570-000		DATA: JUN/2023		ESCALA: INDICADA
PROPRIETÁRIO: OURO FINO - MG		REVISÃO:		
CNPJ: 36.430.078/0001-03		AUTOR DO PROJETO: THIAGO ANTONIO LAVRATI		
CNPJ n. 18.871.271/0001-34		ENGENHEIRO CIVIL - CREA MT031348		