


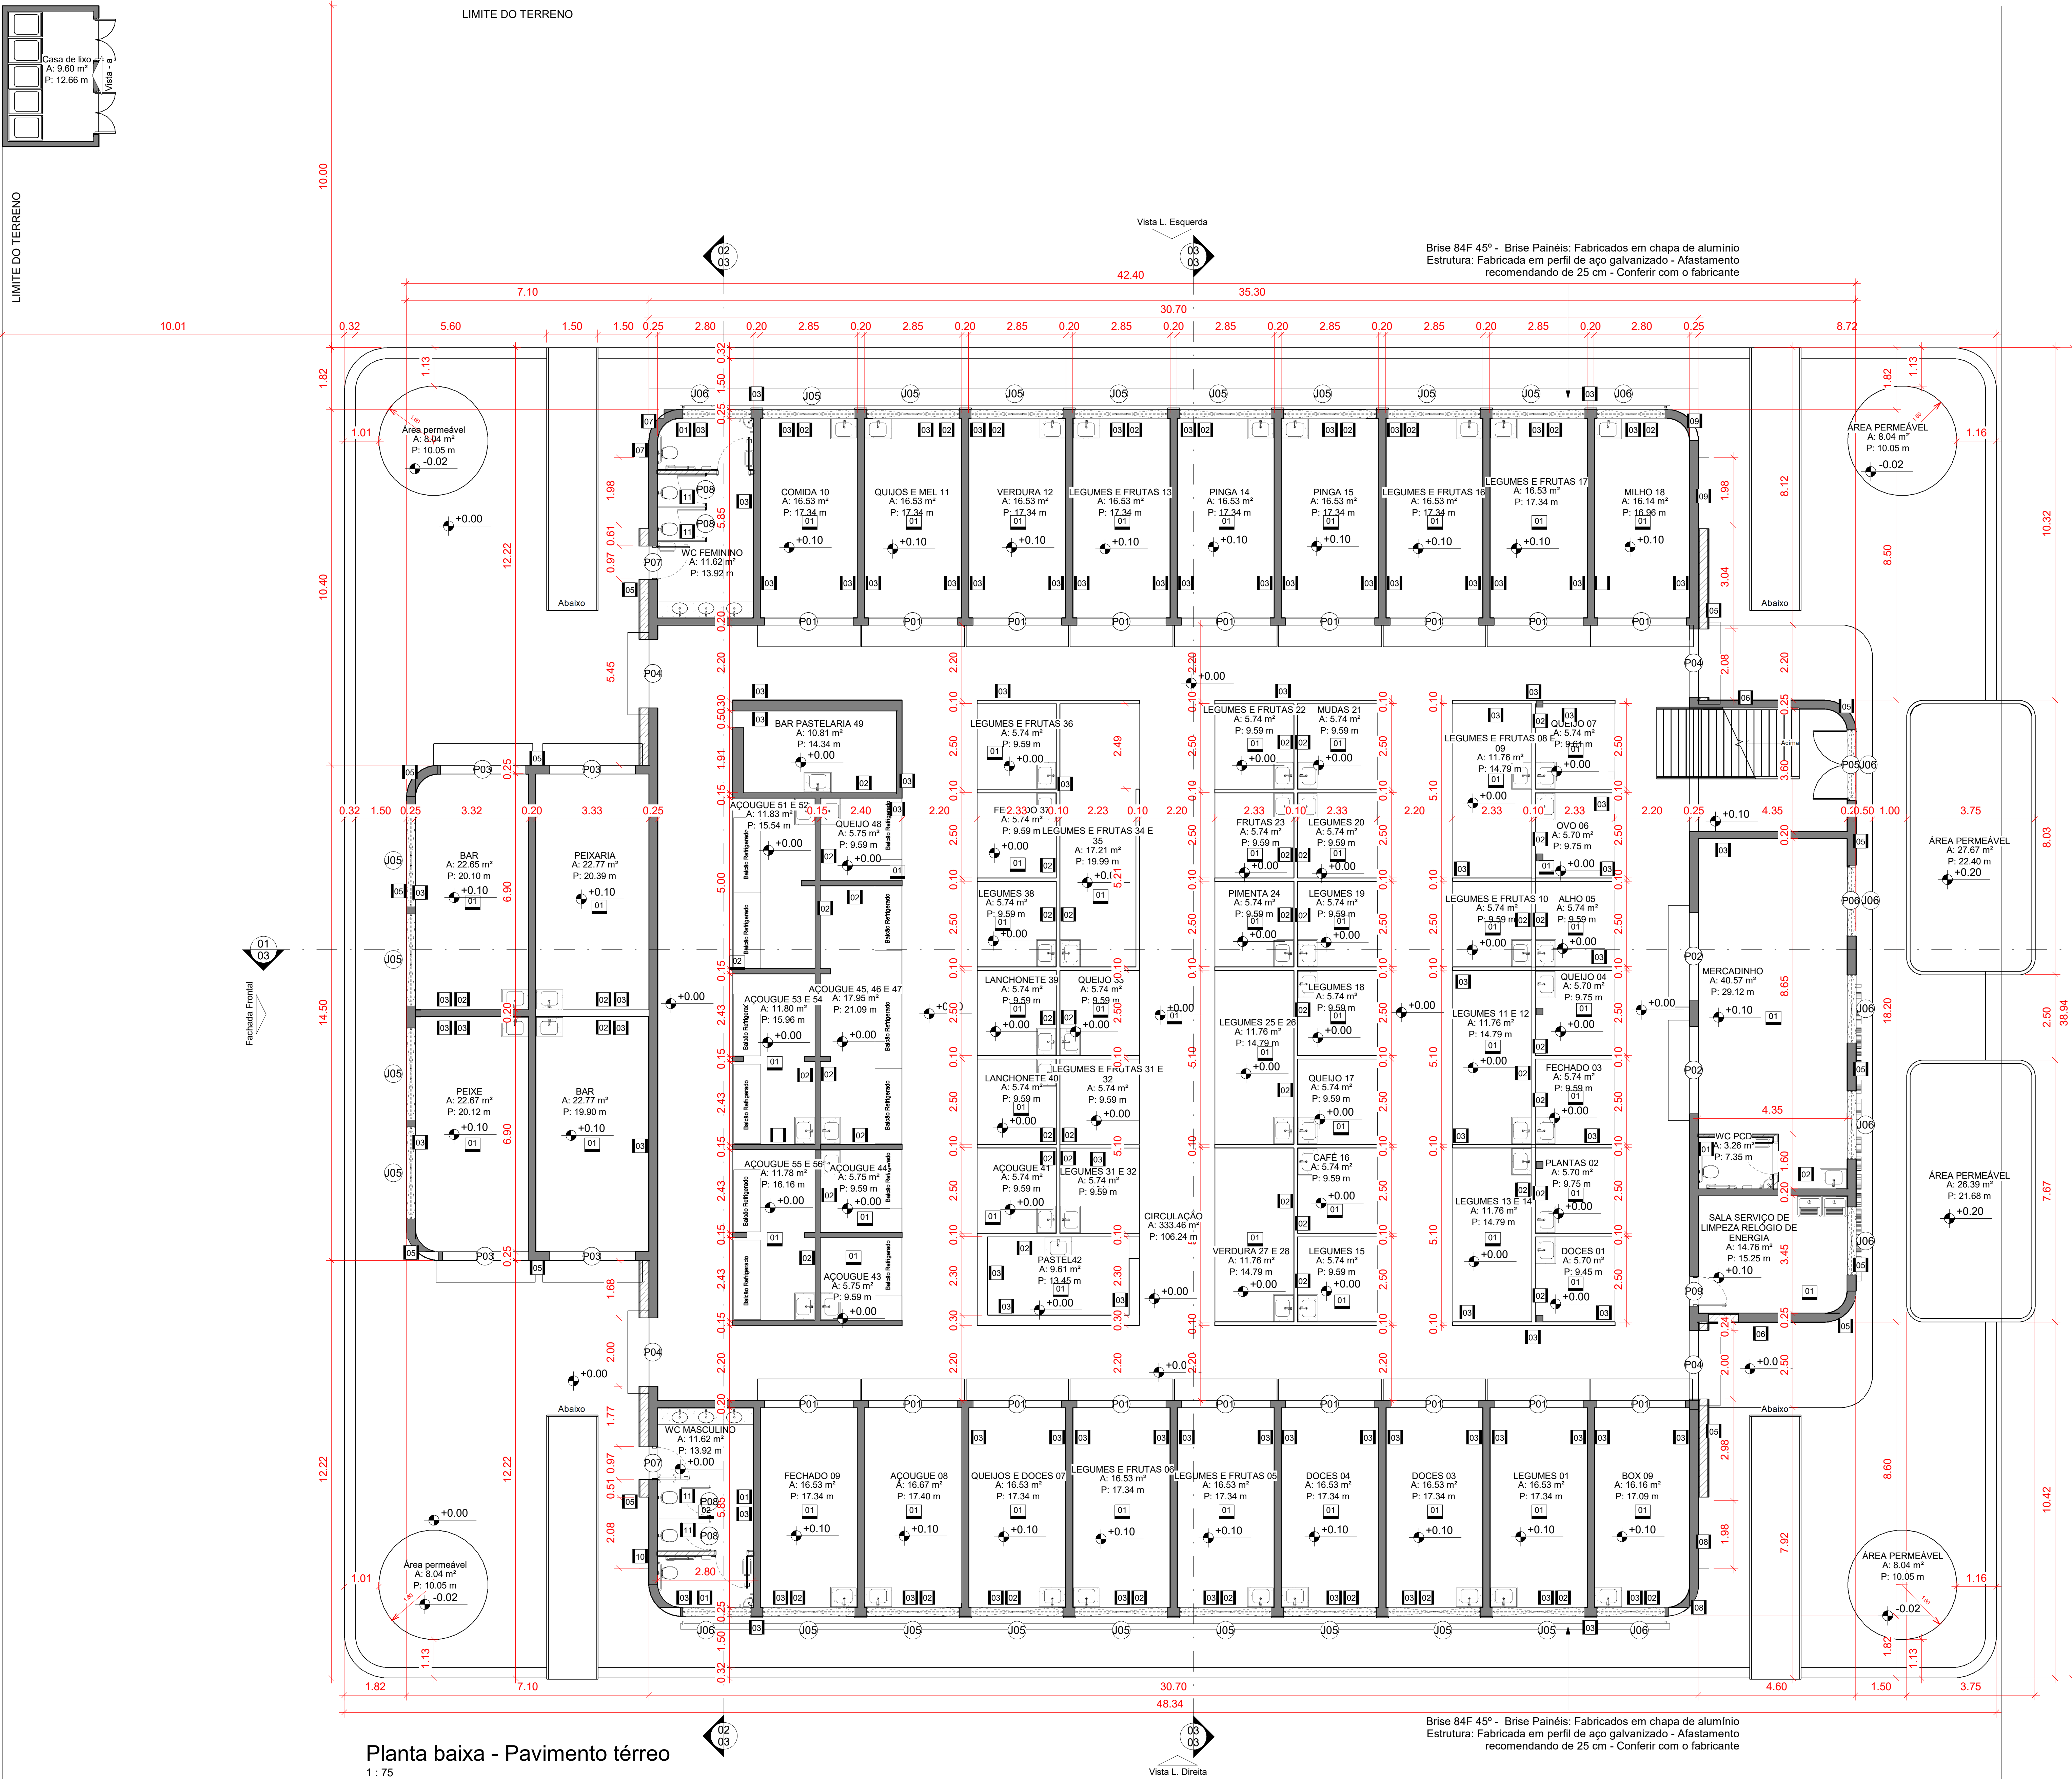

Planta baixa - Pavimento térreo
1 : 75

Tabela de Esquadrias - Janelas						
Mod.	Largura	Altura	Petitoril	Qnt.	Funcionamento	Descrição
J01	2.70	0.70	-	32	Basculante	Alumínio, vidro e granito
J02	2.00	0.70	-	7	Basculante	Alumínio, vidro e granito
J03	2.00	0.70	4.25	4	Fixa	Alumínio, vidro e granito
J04	2.70	0.70	4.25	20	Fixa	Alumínio, vidro e granito
J05	2.70	0.90	2.5	24	Basculante	Alumínio, vidro e granito
J06	2.00	0.90	2.5	9	Basculante	Alumínio, vidro e granito

Tabela de Esquadrias - Portas						
Mod.	Largura	Altura	Qnt.	Funcionamento	Material	Descrição
P01	2.60	2.20	18	Enrolar	Ferro	Substituir
P02	2.55	2.40	2	Enrolar	Ferro	Substituir
P03	2.50	2.40	4	Enrolar	Ferro	Substituir
P04	2.00	2.40	4	Enrolar	Ferro	Substituir
P05	2.00	2.10	1	Abri 2 Folhas	Alumínio	Existente
P06	2.00	2.10	1	Correr 2 Folhas	Alumínio e vidro	Existente
P07	0.90	2.10	5	Abri 1 Folha	Alumínio	Adaptada NBR 9050
P08	0.80	1.80	4	Abri 1 Folha	Alumínio	A30 cm do piso
P09	0.80	2.10	1	Abri 1 Folha	Madeira	Construir
P11	1.20	2.20	2	Abri 2 Folhas	Alumínio	Porta de Abri, 2 Folhas, Alumínio

DETALHAMENTO REF. FL.20-DET.BANCADAS

Cuba de embutir, oval, de louça branca. Dimensões 50x35cm (LXC)

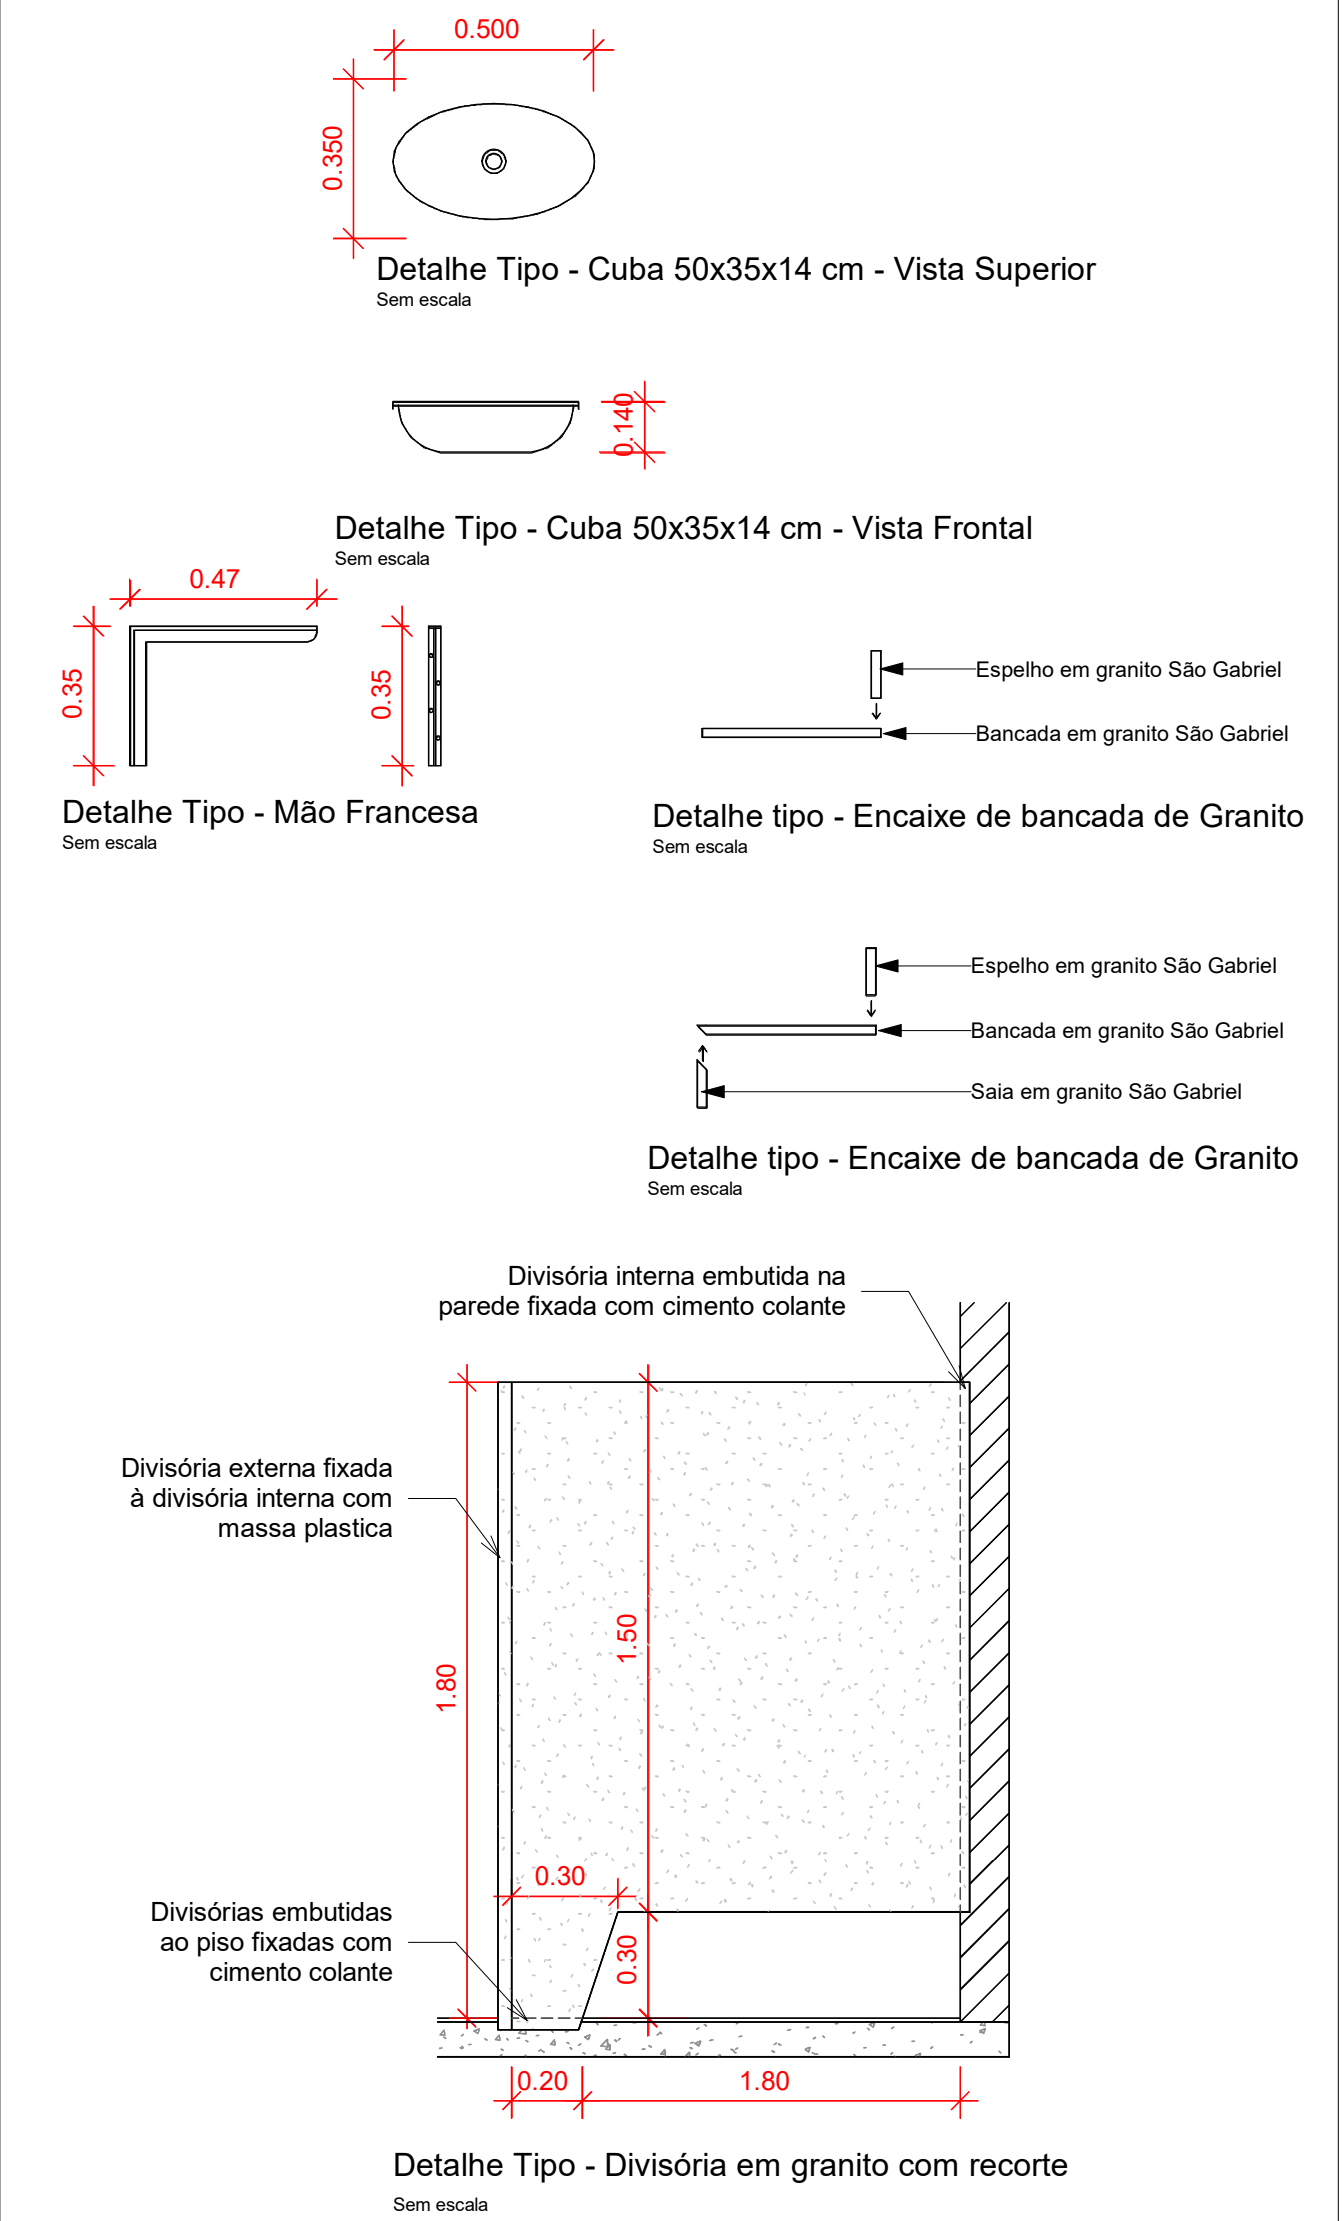


Tabela de revestimento		
Modelo	Descrição	Área
01	Porcelanato cor concreto	72.96 m²
02	Porcelanato cinza claro 30x60cm assentado na horizontal	381.25 m²
03	Pintura acrílica premium, na cor: Cinza.	2567.78 m²
04	Pintura acrílica premium, na cor: Cinza escuro.	341.43 m²
05	Textura Quartz - Gótico Evidente	153.24 m²
06	Azulejo personalizado	54.94 m²
07	zulejo personalizado - Amarelo	15.47 m²
08	Azulejo personalizado - Laranja	13.01 m²
09	zulejo personalizado - Verde	15.11 m²
10	Azulejo personalizado - Vermelho	14.88 m²
11	Divisória em granito	10.86 m²

Tabela de Piso		
Modelo	Descrição	Área
01	Piso em concreto industrial com resina impermeabilizante	1133.20 m²
02	Porcelanato cor concreto	35.74 m²

Tabela de pintura Teto		
Modelo	Descrição	Área
01	Pintura branca na laje	706.41 m²

OBS:

01- MEDIDAS DADAS EM METROS (m).
02- AS COTAS PREVALECEM SOBRE A ESCALA DO DESENHO.
03- EM CASO DE DÚVIDAS, CONSULTE O AUTOR DO PROJETO.
04- EM CASO DE DÚVIDAS, CENTRALIZAR JANELAS NO AMBIENTE.
05- CONFERIR MEDIDAS NO LOCAL, NÃO NOS RESPONSABILIZAMOS PELA NÃO CONFERÊNCIA

		PROJETO ARQUITETÔNICO		PRANCHA: 02
ASSUNTO: MERCADO				
TIPO DE OBRA: COMERCIAL		ÁREA: 1.692,36 m²		
ENDEREÇO: TV. MARIO MIRANDA - OURO FINO, MG, 35750-000				
PROPRIETÁRIO: OURO FINO - MG		DATA: JUN/2023	ESCALA: INDICADA	REVISÃO:
CNPJ: 36.430.078/0001-03 Contato: 065 2127-9021 atendimento@construtoravivax.com.br www.construtoravivax.com.br				
AUTOR DO PROJETO: THIAGO ANTONIO LAVRATI ENGENHEIRO CIVIL - CREA MT031348				