




01
1 : 50

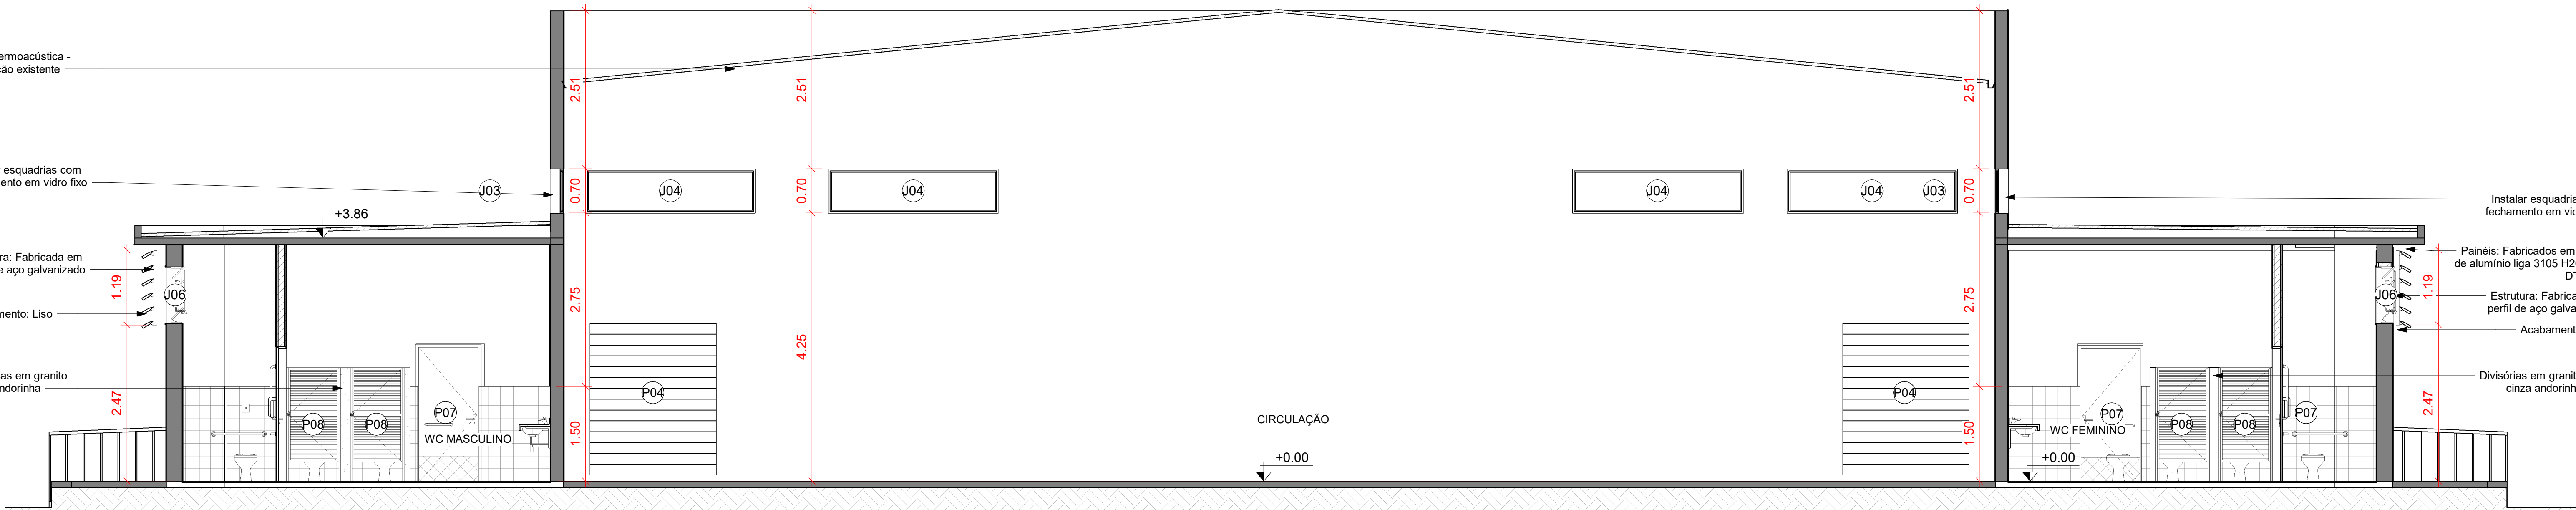

02
1 : 50

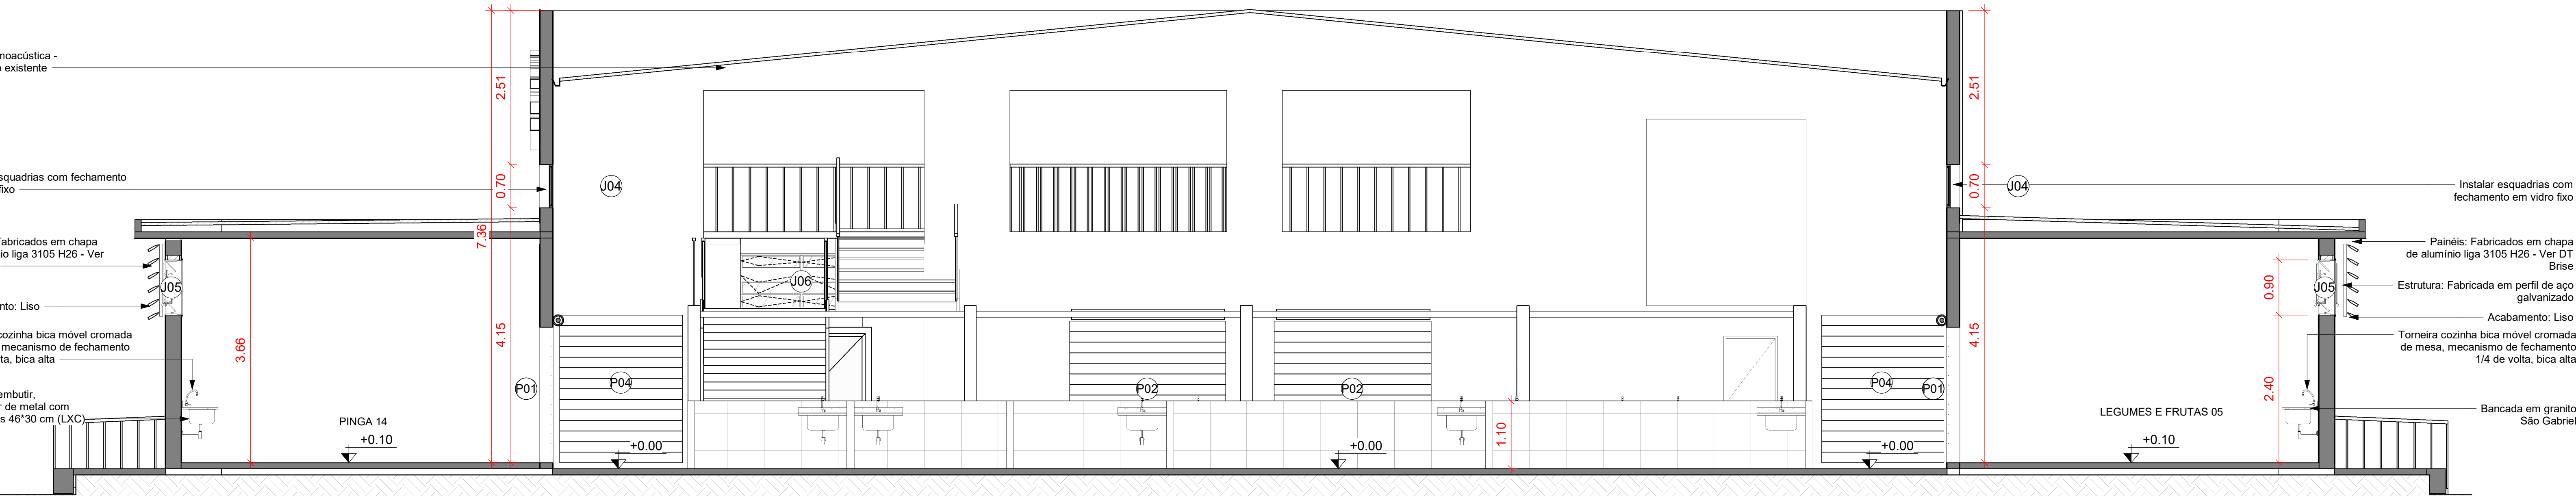

03
1 : 50

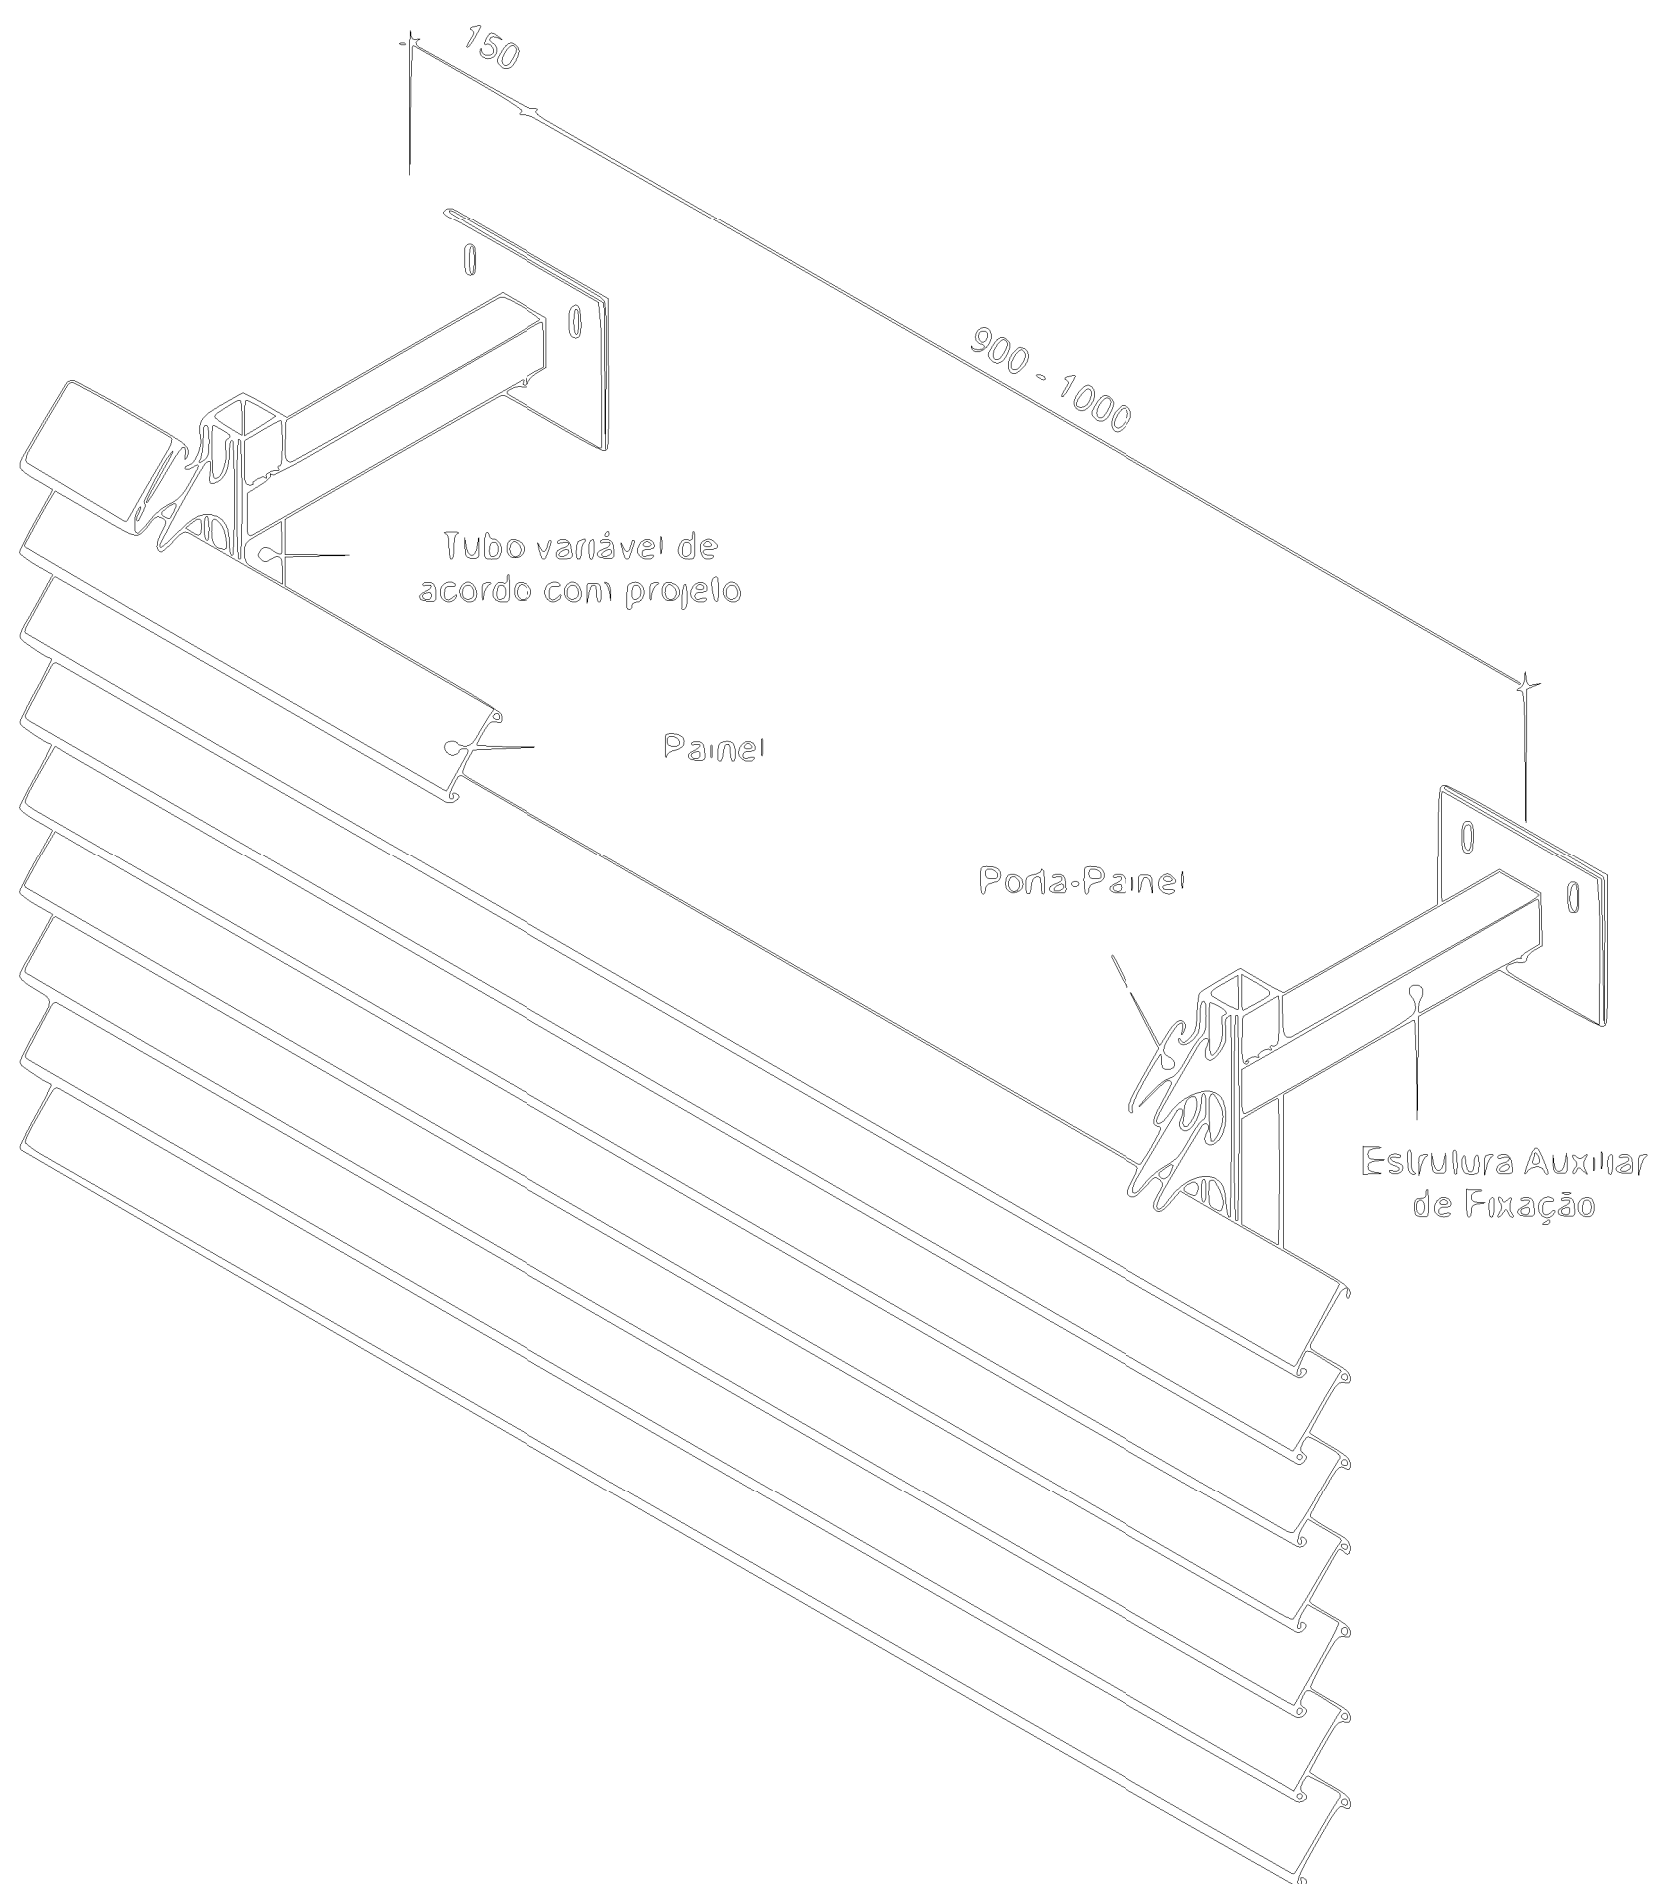

DT BRISE
1 : 3000

Tabela de Esquadrias - Janelas							
Mod.	Largura	Altura	Peitoril	Qnt.	Funcionamento	Material	Descrição
J01	2.70	0.70	-	32	Basculante	Alumínio, vidro e granito	Demolir
J02	2.00	0.70	-	7	Basculante	Alumínio, vidro e granito	Demolir
J03	2.00	0.70	4.25	4	Fixa	Alumínio, vidro e granito	Construir
J04	2.70	0.70	4.25	20	Fixa	Alumínio, vidro e granito	Construir
J05	2.70	0.90	2.5	24	Basculante	Alumínio, vidro e granito	Construir
J06	2.00	0.90	2.5	9	Basculante	Alumínio, vidro e granito	Construir

Tabela de Esquadrias - Portas						
Mod.	Largura	Altura	Qnt.	Funcionamento	Material	Descrição
P01	2.60	2.20	18	Enrolar	Ferro	Substituir
P02	2.55	2.40	2	Enrolar	Ferro	Substituir
P03	2.50	2.40	4	Enrolar	Ferro	Substituir
P04	2.00	2.40	4	Enrolar	Ferro	Substituir
P05	2.00	2.10	1	Abriu 2 Folhas	Alumínio	Existente
P06	2.00	2.10	1	Correr 2 Folhas	Alumínio e vidro	Existente
P07	0.90	2.10	5	Abriu 1 Folha	Alumínio	Adaptada NBR 9050
P08	0.80	1.80	4	Abriu 1 Folha	Alumínio	A30 cm do piso
P09	0.80	2.10	1	Abriu 1 Folha	Madeira	Construir
P11	1.20	2.20	2	Abriu 2 Folhas	Alumínio	Porta de Abriu, 2 Folhas, Alumínio

OBS:
01- MEDIDAS DADAS EM METROS (m).
02- AS COTAS PREVALECEM SOBRE A ESCALA DO DESENHO.
03- EM CASO DE DÚVIDAS, CONSULTE O AUTOR DO PROJETO.
04- EM CASO DE DÚVIDAS, CENTRALIZAR JANELAS NO AMBIENTE.
05- CONFERIR MEDIDAS NO LOCAL, NÃO NOS RESPONSABILIZAMOS PELA NÃO CONFERÊNCIA

		PROJETO ARQUITETÔNICO		PRANCHA: 03	
ASSUNTO: MERCADO		TIPO DE OBRA: COMERCIAL		ÁREA: 1.692,36 m²	
ENDEREÇO: TV. MARIO MIRANDA - OURO FINO, MG, 35750-000		DATA: JUNHO/2023		REVISÃO: INDICADA	
PROPRIETÁRIO: OURO FINO - MG		AUTOR DO PROJETO: THIAGO ANTONIO LAVRATI		ENGENHEIRO CIVIL - CREA MT031348	