



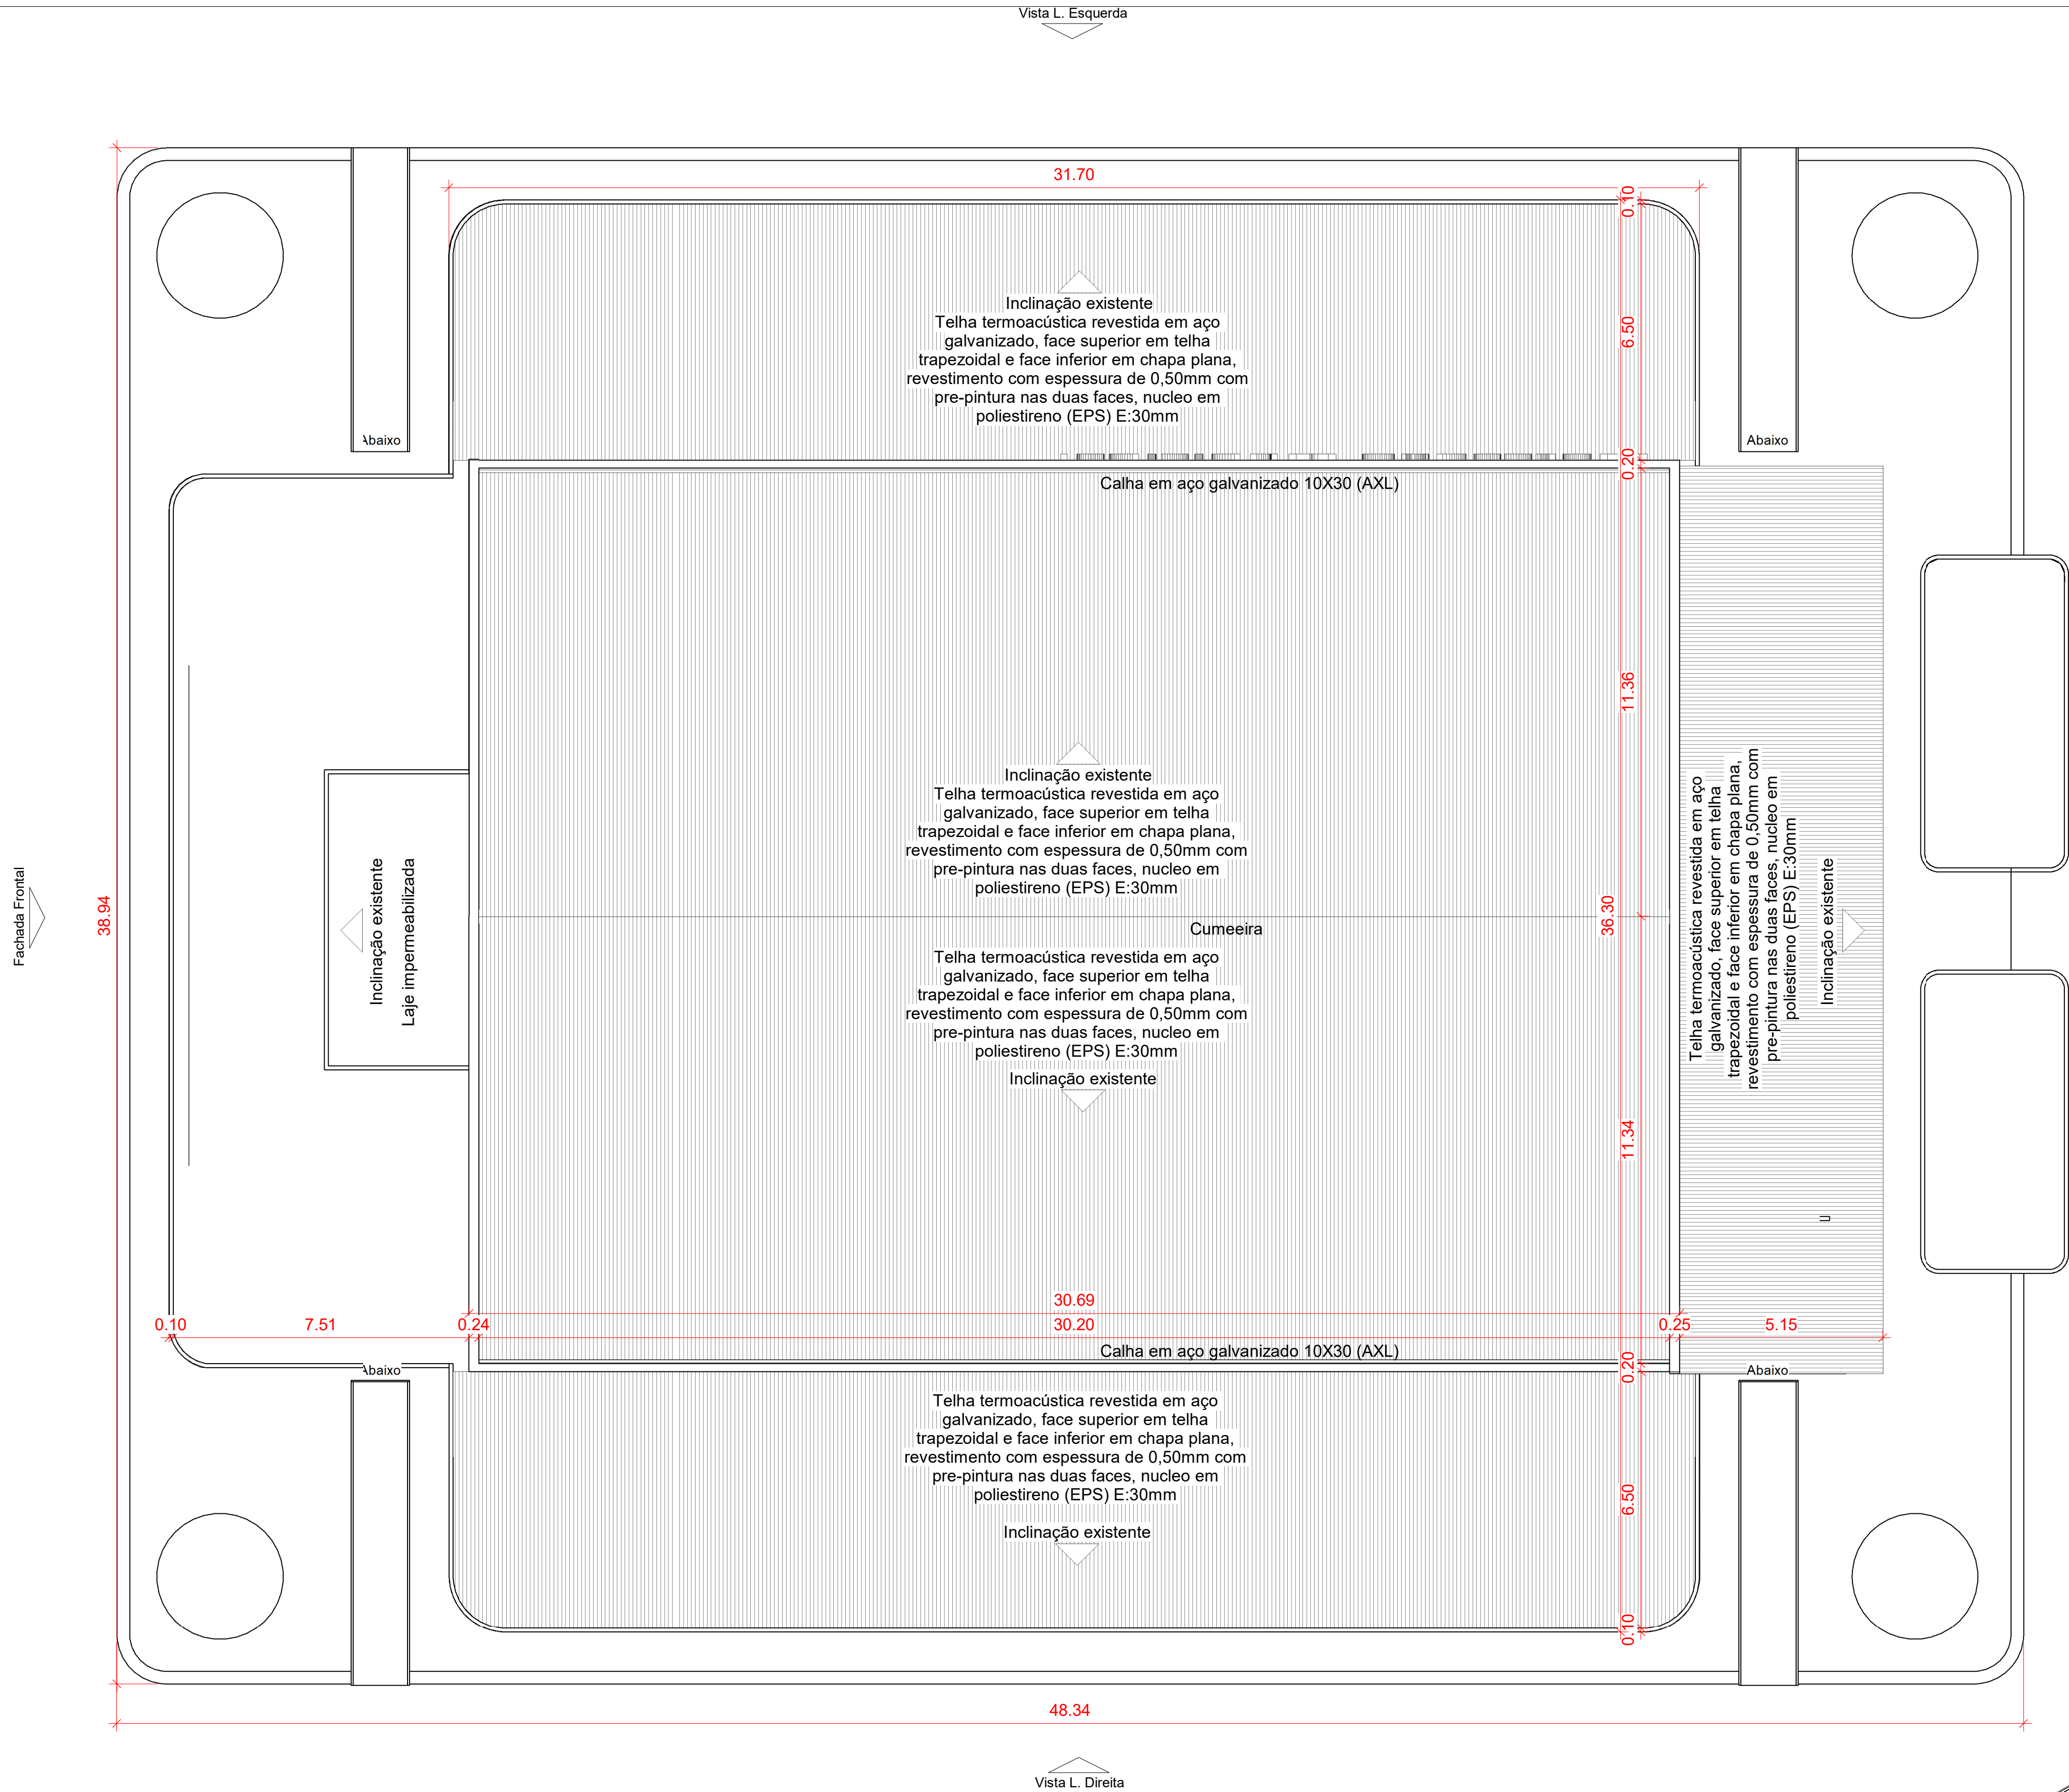

Planta de cobertura
1 : 100

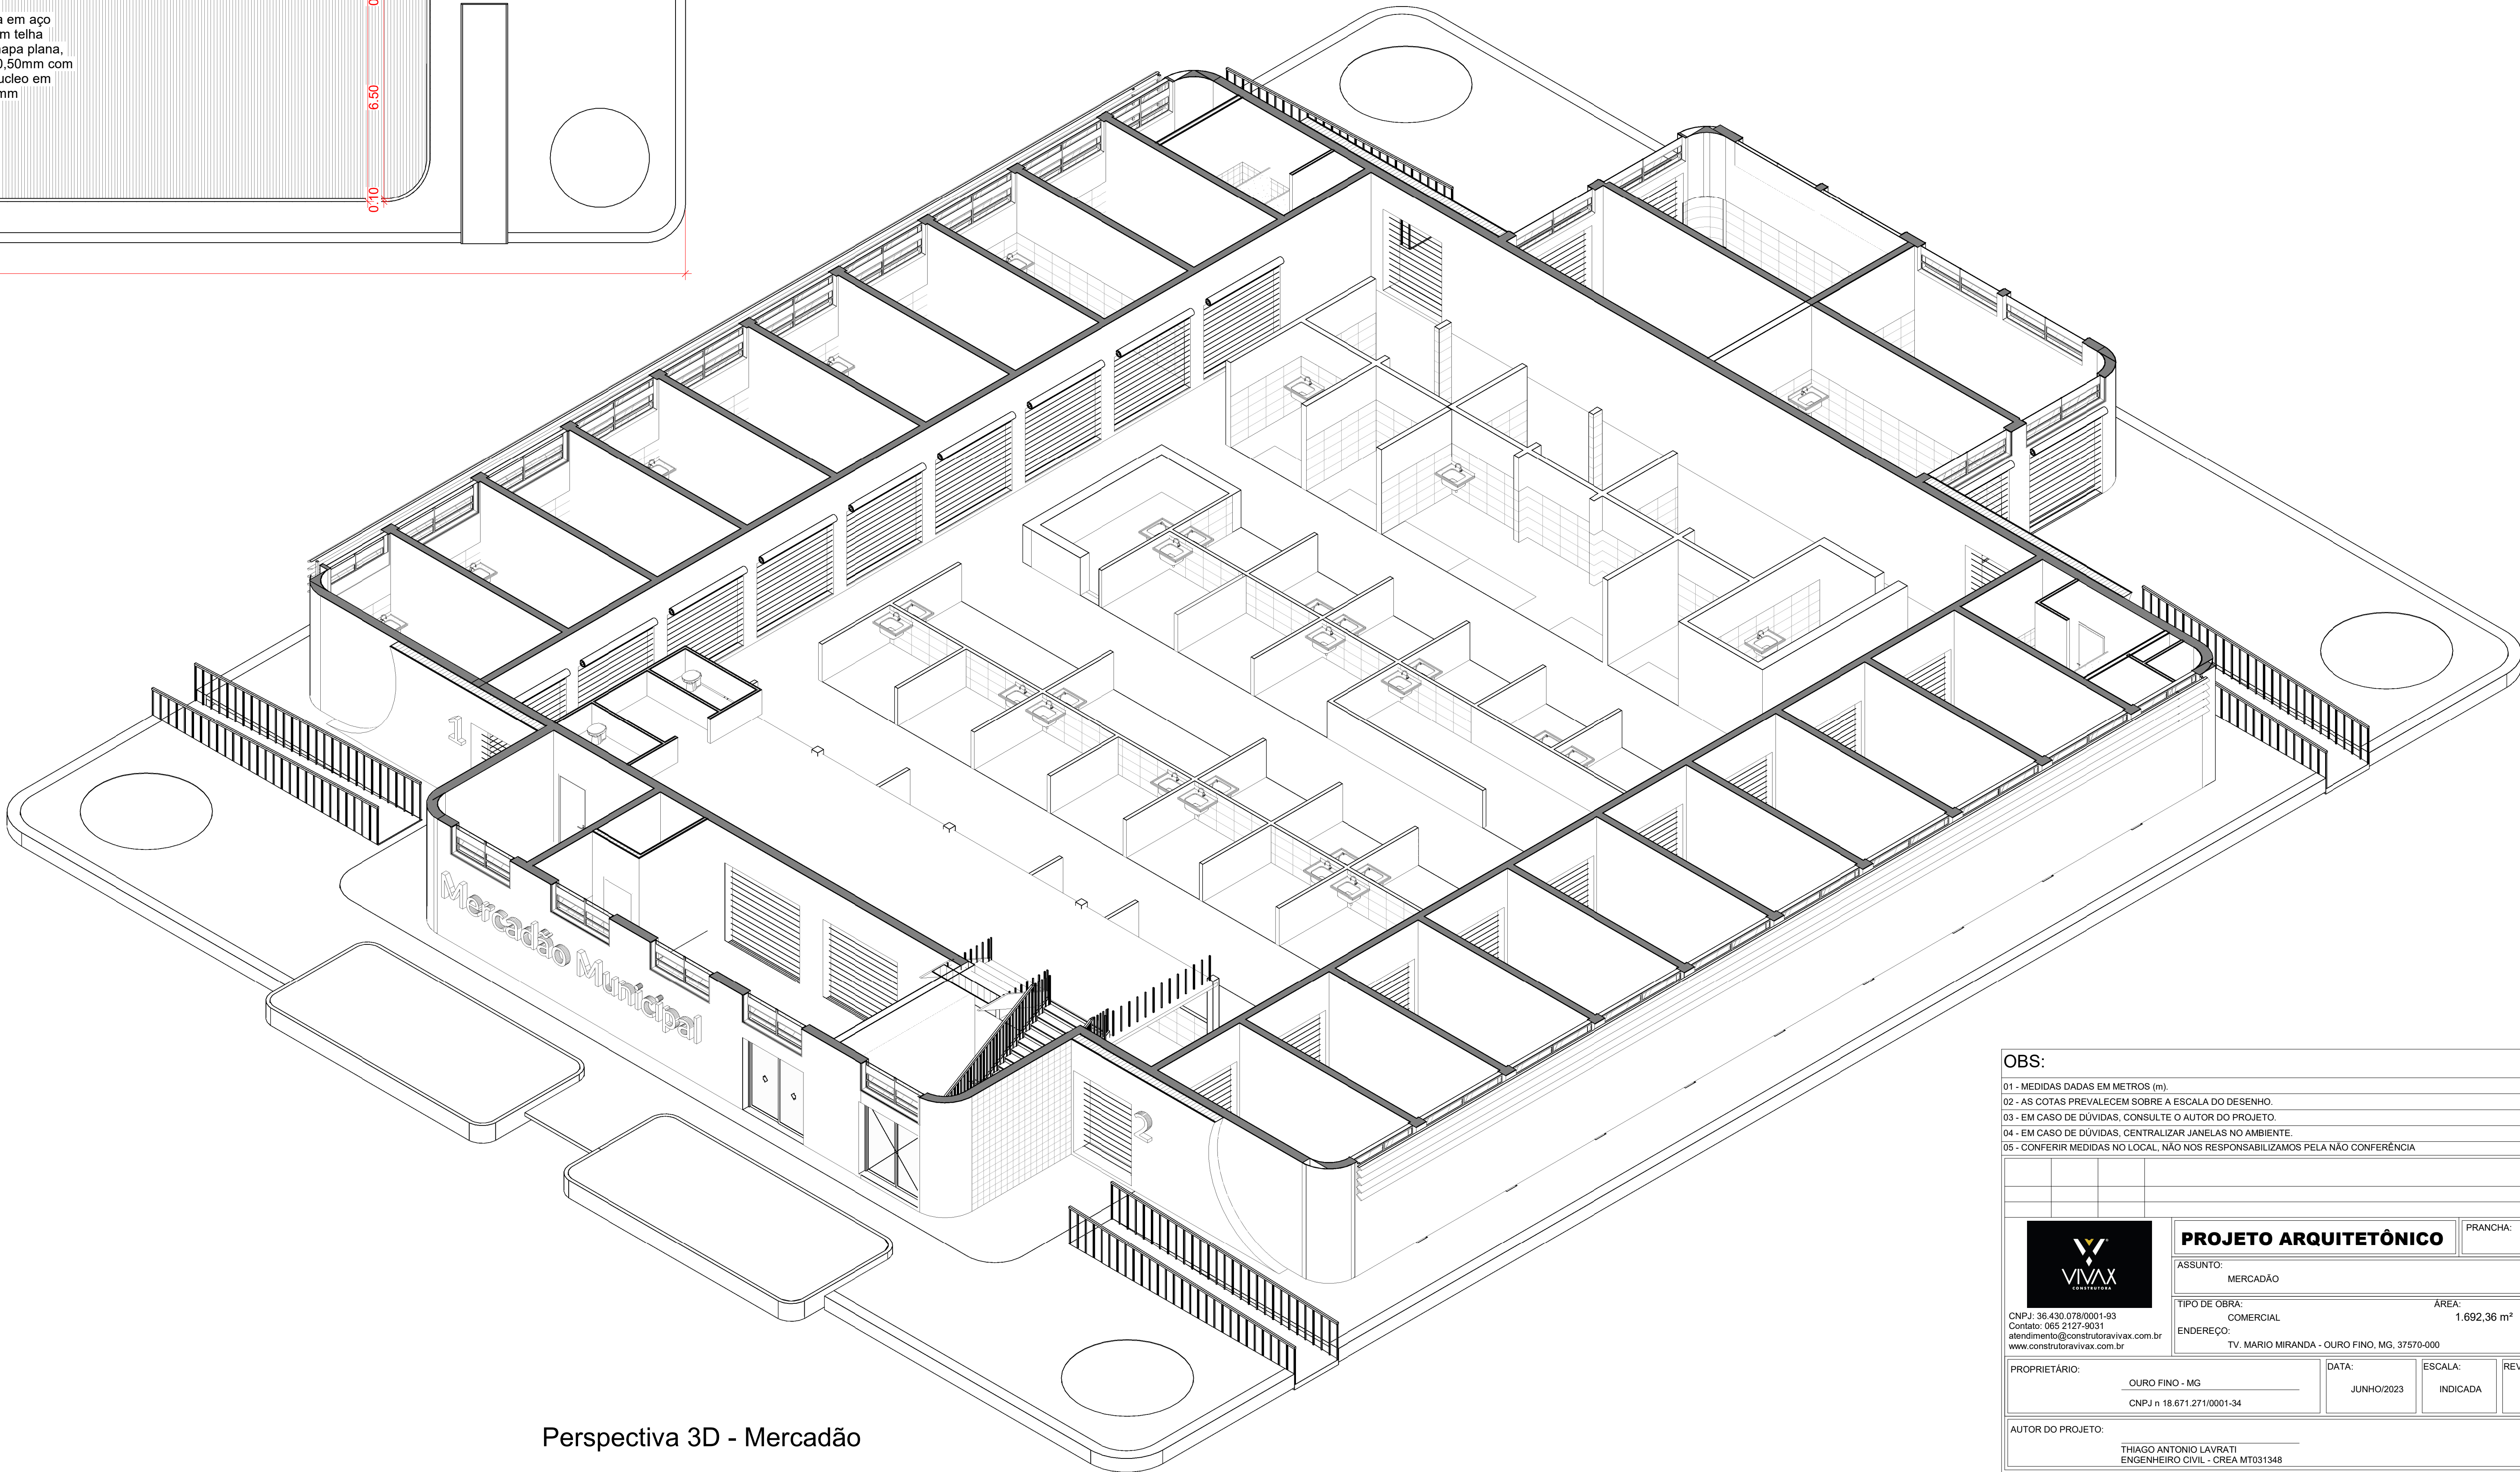

Perspectiva 3D - Mercado

OBS:

01 - MEDIDAS DADAS EM METROS (m).
02 - AS COTAS PREVALECEM SOBRE A ESCALA DO DESENHO.
03 - EM CASO DE DÚVIDAS, CONSULTE O AUTOR DO PROJETO.
04 - EM CASO DE DÚVIDAS, CENTRALIZAR JANELAS NO AMBIENTE.
05 - CONFERIR MEDIDAS NO LOCAL, NÃO NOS RESPONSABILIZAMOS PELA NÃO CONFERÊNCIA

PROJETO ARQUITETÔNICO		PRANCHA: 05
ASSUNTO:	MERCADO	
TIPO DE OBRA:	COMERCIAL	ÁREA: 1.692,36 m²
ENDEREÇO:	TV. MARIO MIRANDA - OURO FINO, MG, 37570-000	
PROPRIETÁRIO:	OURO FINO - MG	DATA: JUNHO/2023
	CNPJ n. 18.871.271/0001-34	ESCALA: INDICADA
AUTOR DO PROJETO:	THIAGO ANTONIO LAVRATI ENGENHEIRO CIVIL - CREA MT031348	REVISÃO: